


NOTE GENERALI

PLANIMETRIA
SCALA 1:500
FASE COSTRUTTIVA

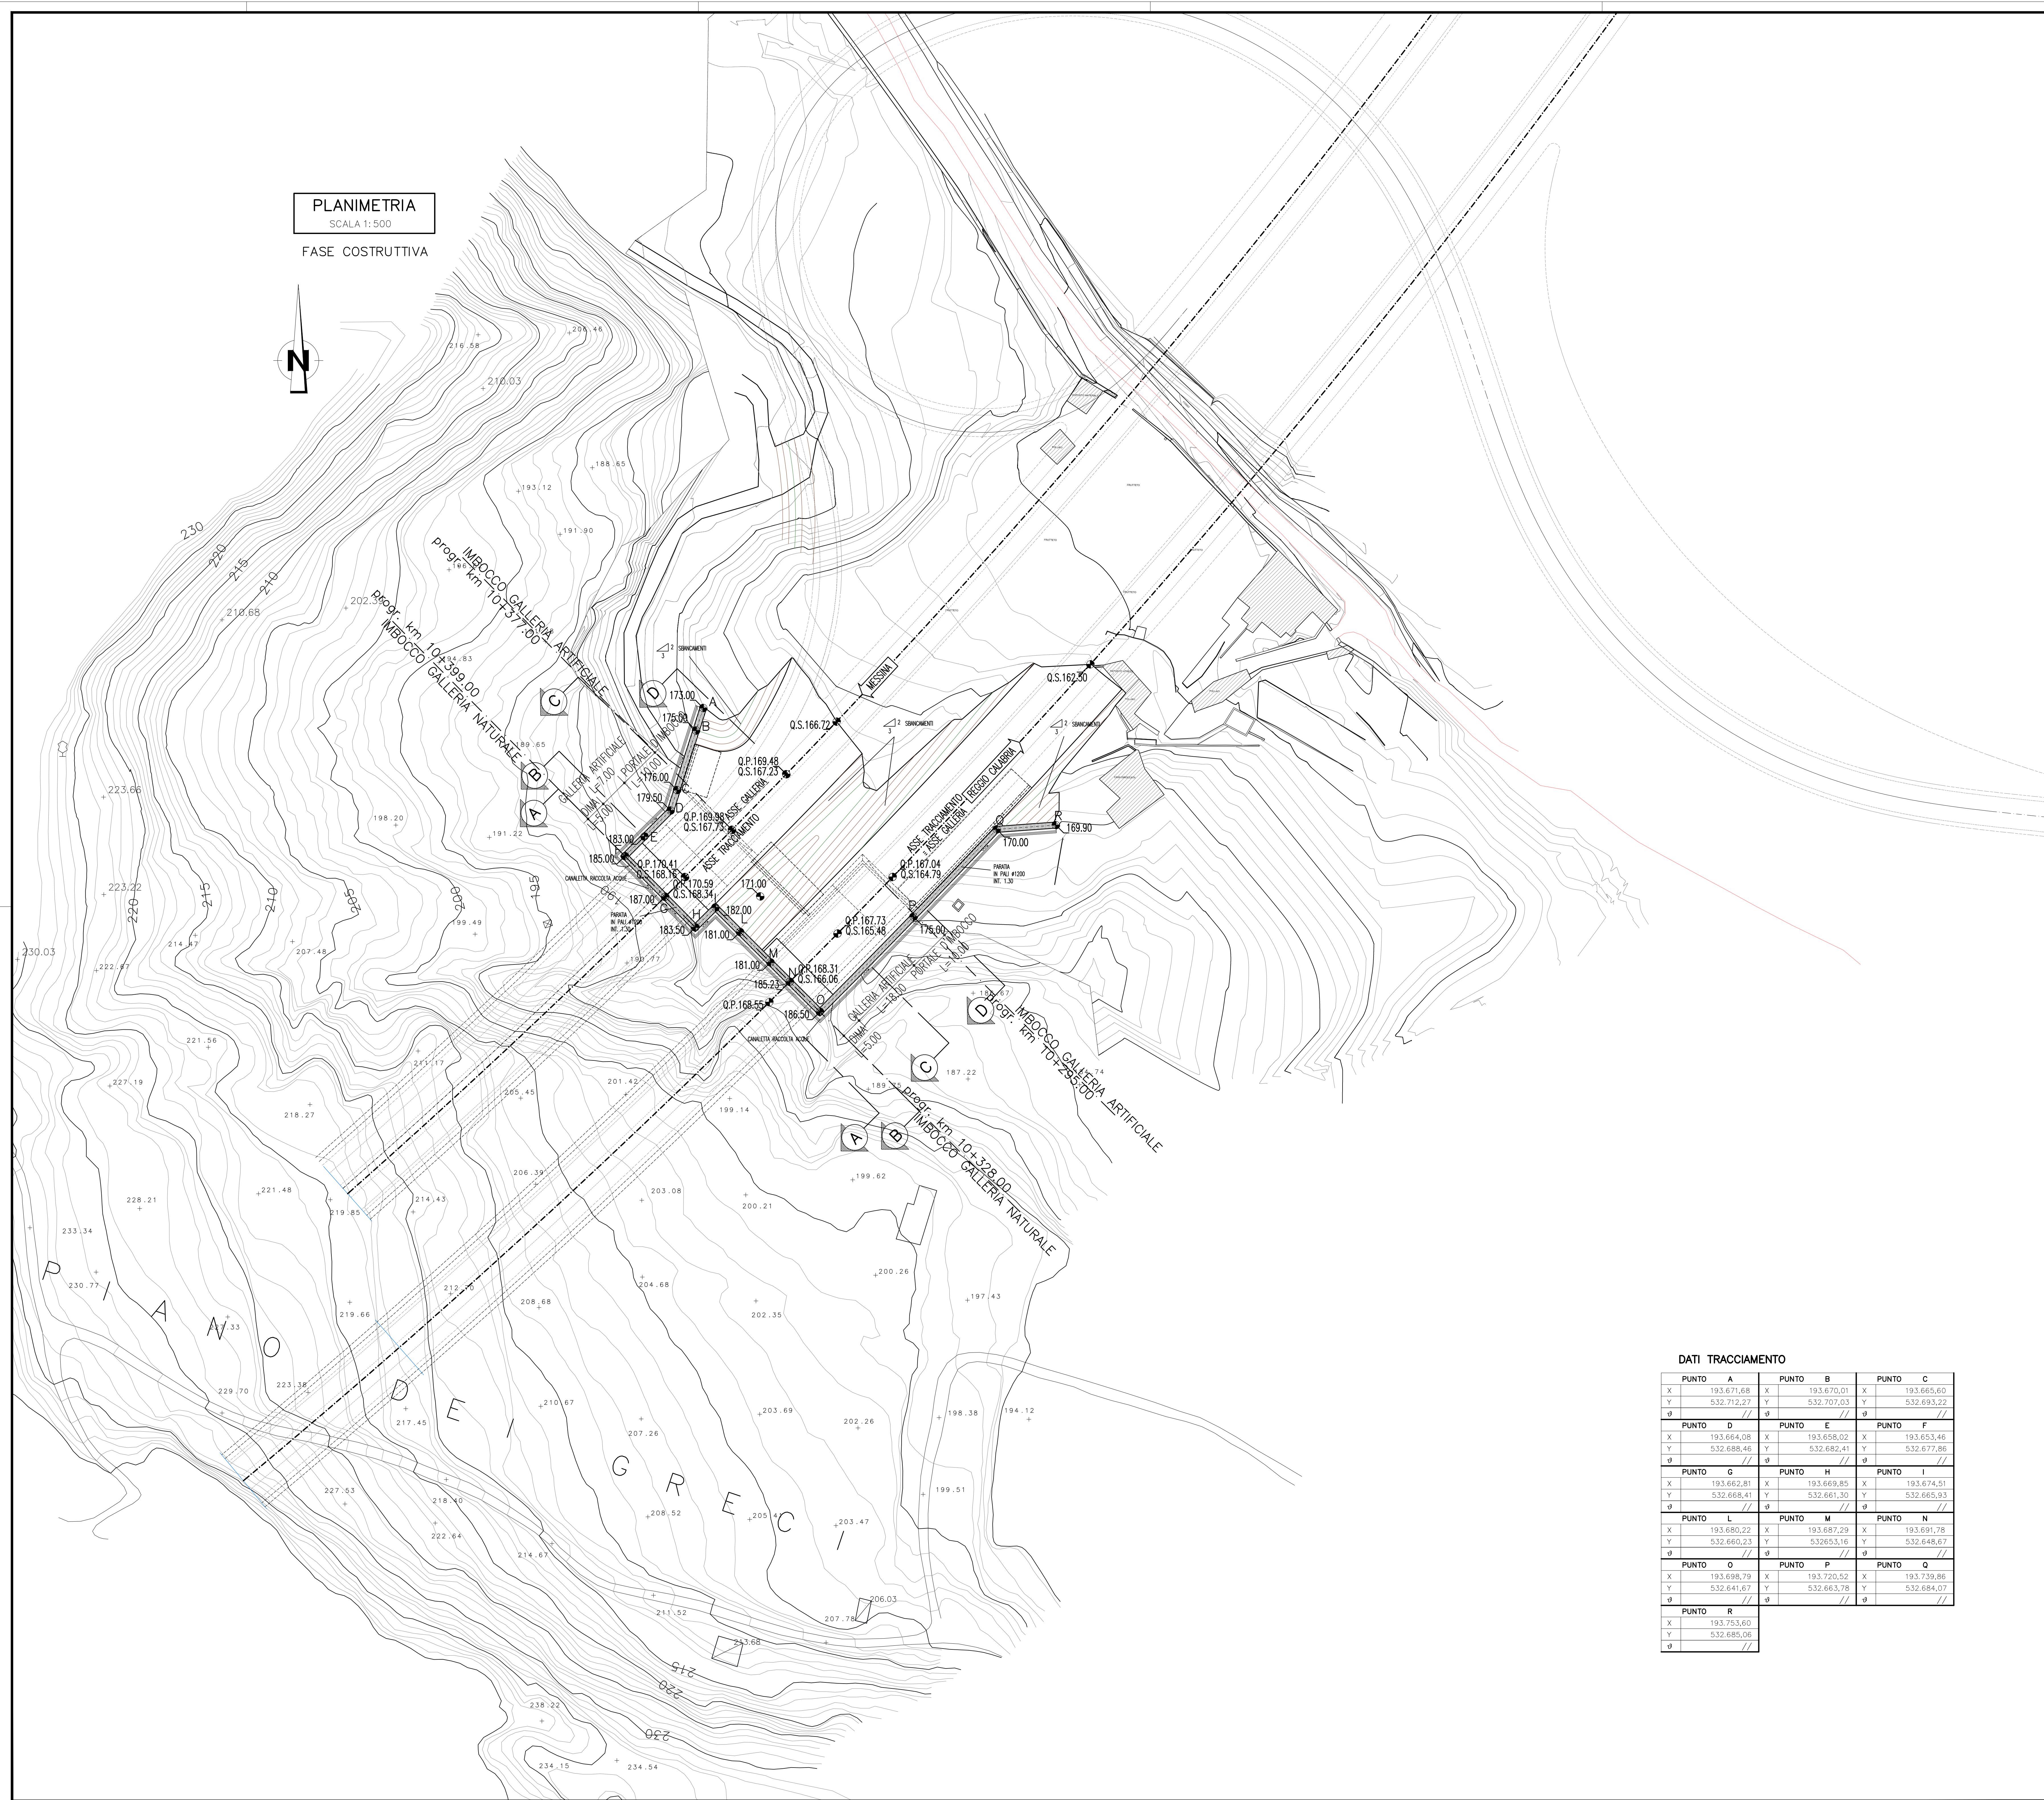

FASI ESECUTIVE IMBOCCO

- A) REALIZZAZIONE DEI PALI TIPO TRELICON Ø1200 (ht.=1.30m) E SUCCESSIVI RIBASSI FINO AL RAGGIUNGIMENTO DELLA Q.S.: AD OGNI FASE DI RIBASSO (PALI A CIRCA 3.00m) E' PREVISTA LA MESSA IN OPERA DEGLI ANCORAGGI SECONDO LO SCHEMA INDICATO NELLO SPECIFICO ELABORATO;
- B) ESECUZIONE, SU ENTRAMBE LE CARREGGiate, DEI CONSOLIDAMENTI PREVISTI PER LA SEZIONE DI ATTACCO, SUCCESSIVO GETTO DELLA DIMA;
- C) GETTO DELLA GALLERIA ARTIFICIALE LATO MESSINA;
- D) IMBOCCO IN NATURALE: IN GENERALE SI POTRA' PROCEDERE ALL'INIZIO DEGLI SCAVI INDIFFERENTEMENTE, IN CARREGGIATA LATO MESSINA O LATO REGGIO CALABRIA PURCHÉ LA SUCCESSIVA DISTANZA TRA I FRONTI DI SCAVO SIA >= 40.00m.

DATI TRACCIAMENTO

PUNTO	A	B	C
X	193.671,68	X 193.670,01	X 193.665,60
Y	532.712,27	Y 532.707,03	Y 532.693,22
Ø	///	Ø	Ø
PUNTO	D	E	F
X	193.664,08	X 193.668,02	X 193.653,46
Y	532.688,46	Y 532.682,41	Y 532.677,86
Ø	///	Ø	Ø
PUNTO	G	H	I
X	193.662,81	X 193.669,85	X 193.674,51
Y	532.668,41	Y 532.661,30	Y 532.665,93
Ø	///	Ø	Ø
PUNTO	L	M	N
X	193.680,22	X 193.687,29	X 193.691,78
Y	532.660,23	Y 532.663,16	Y 532.648,67
Ø	///	Ø	Ø
PUNTO	O	P	Q
X	193.698,79	X 193.720,52	X 193.739,86
Y	532.641,67	Y 532.663,78	Y 532.684,07
Ø	///	Ø	Ø
PUNTO	R		
X	193.753,60		
Y	532.685,06		
Ø	///		

Stretto di Messina
Concessionario per la progettazione, redazione e gestione del collegamento stabile tra lo Stretto e il Cardine
 Organismo di Diritto Pubblico
 (Legge n° 1158 del 17 dicembre 1971, modificata dal D.Lgs. n° 114 del 24 aprile 2000)

PONTE SULLO STRETTO DI MESSINA

PROGETTO DEFINITIVO

EUROLINK S.p.A.
IMPREGLIO S.p.A. (Mandataria)
 SOCIETA' ITALIANA PER CONDOTTE D'ACQUA S.p.A. (Mandatario)
 COOPERATIVA MURATORI E CEMENTISTI - C.M.C. di Ravenna Soc. Coop. a.r.l. (Mandatario)
 SACVYR S.A.U. (Mandatario)
 ISHIKAWAJIMA - HARIMA HEAVY INDUSTRIES CO. Ltd. (Mandatario)
 A.C.I. S.C.P.A. - CONSORZIO STABILE (Mandatario)

	IL CONTRAENTE GENERALE Project Manager (Ing. P.P. Marchesini)	STRETTO DI MESSINA Direzione Generale e RUP Validazione (Ing. G. Timmenhelli)	STRETTO DI MESSINA Amministratore Delegato (Dott. P. Cicco)
--	---	--	---

COLLEGAMENTI SICILIA **SS0378_F0**

INFRASTRUTTURE STRADALI - OPERE CIVILI
ELEMENTI DI CARATTERE GENERALE
GALLERIA ARTIFICIALE - SERRAZZO - IMBOCCHI LATO RC
PLANIMETRIA IN FASE COSTRUTTIVA

CODICE C G O B O P B D S C O G A S Z O O O O F O	DESCRIZIONE EMMISSIONE FINALE	REDAITTO M.FRANZINO A.BELLOCCHIO	VERIFICATO APPROVATO G.CASSANI
REV. DATA	DESCRIZIONE	REDAITTO	VERIFICATO APPROVATO
FO 20/06/2011			

SCALA: 1:500
NOME DEL FILE: SS0378_F0.dwg