STRADA WTG07
Sez. S1
Pr. 0.00 ml
Qt= 251.35 ml
Qp= 251.37 ml
Sc1= 2.29 mq
Ri1= 0.01 mq

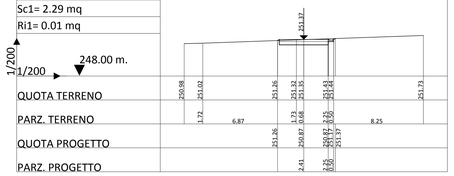

STRADA WTG07
Sez. S2
Pr. 3.18 ml
Qt= 251.28 ml
Qp= 251.27 ml
Sc1= 2.43 mq
Ri1= 0.00 mq

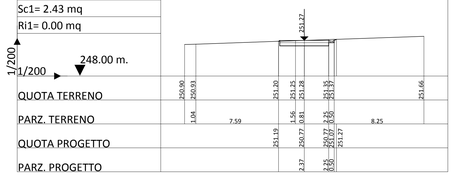

STRADA WTG07
Sez. S3
Pr. 37.11 ml
Qt= 250.17 ml
Qp= 250.27 ml
Sc1= 2.53 mq
Ri1= 0.02 mq

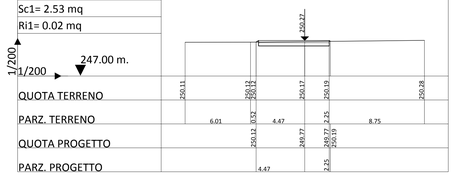

STRADA WTG07
Sez. S4
Pr. 71.03 ml
Qt= 249.97 ml
Qp= 250.00 ml
Sc1= 3.08 mq
Ri1= 0.00 mq

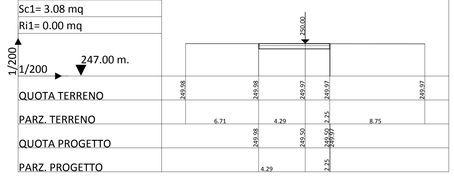

STRADA WTG07
Sez. S5
Pr. 121.03 ml
Qt= 249.93 ml
Qp= 250.00 ml
Sc1= 1.93 mq
Ri1= 0.01 mq

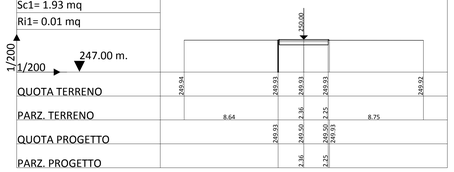

STRADA WTG07
Sez. S6
Pr. 171.03 ml
Qt= 249.88 ml
Qp= 250.00 ml
Sc1= 1.72 mq
Ri1= 0.02 mq

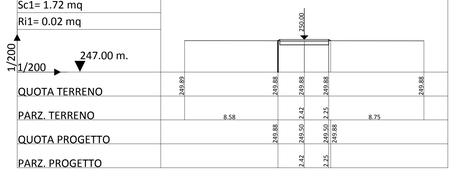

STRADA WTG07
Sez. S7
Pr. 221.03 ml
Qt= 249.97 ml
Qp= 250.00 ml
Sc1= 2.12 mq
Ri1= 0.00 mq

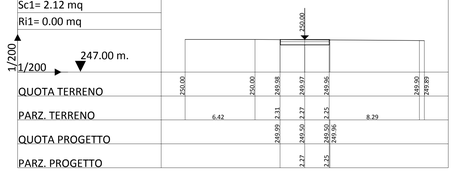

STRADA WTG07
Sez. S8
Pr. 257.98 ml
Qt= 249.95 ml
Qp= 250.00 ml
Sc1= 2.01 mq
Ri1= 0.00 mq

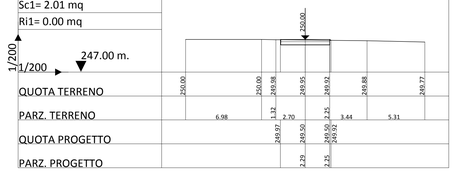

STRADA WTG07
Sez. S9
Pr. 307.98 ml
Qt= 249.31 ml
Qp= 249.56 ml
Sc1= 1.29 mq
Ri1= 0.13 mq

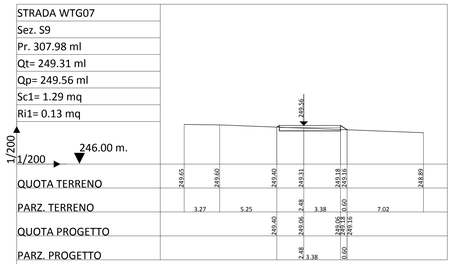

STRADA WTG07
Sez. S10
Pr. 311.32 ml
Qt= 249.19 ml
Qp= 249.48 ml
Sc1= 1.02 mq
Ri1= 0.17 mq

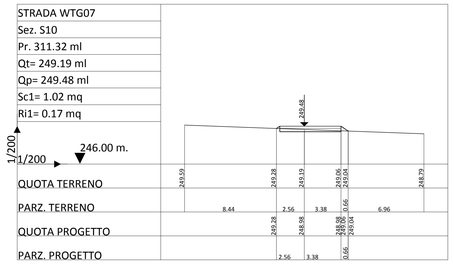

STRADA WTG07
Sez. S11
Pr. 361.32 ml
Qt= 246.90 ml
Qp= 247.91 ml
Sc1= 0.00 mq
Ri1= 4.42 mq

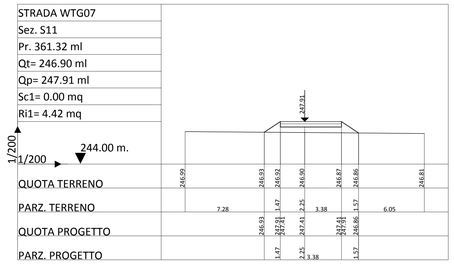

STRADA WTG07
Sez. S12
Pr. 364.66 ml
Qt= 246.73 ml
Qp= 247.79 ml
Sc1= 0.00 mq
Ri1= 4.92 mq

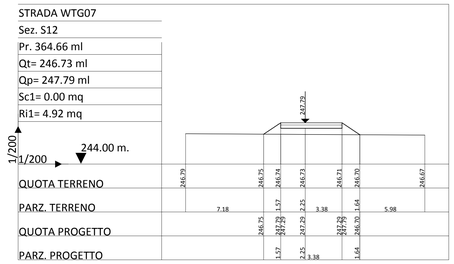

STRADA WTG07
Sez. S13
Pr. 414.66 ml
Qt= 245.62 ml
Qp= 246.09 ml
Sc1= 0.15 mq
Ri1= 0.36 mq

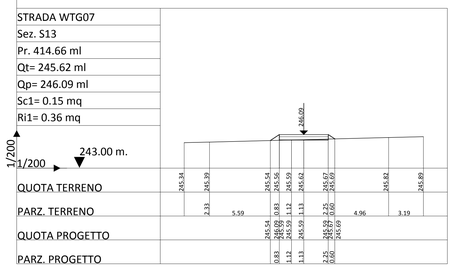

STRADA WTG07
Sez. S14
Pr. 464.66 ml
Qt= 244.30 ml
Qp= 244.45 ml
Sc1= 1.55 mq
Ri1= 0.04 mq

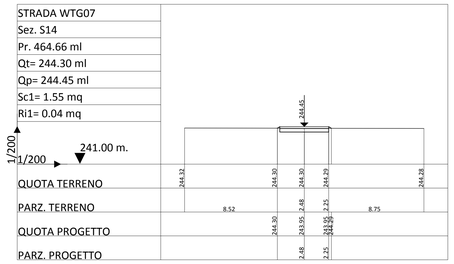

STRADA WTG07
Sez. S15
Pr. 514.66 ml
Qt= 242.63 ml
Qp= 243.11 ml
Sc1= 0.10 mq
Ri1= 0.34 mq

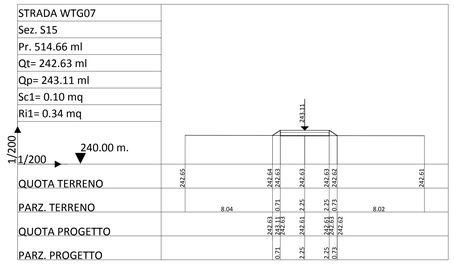

STRADA WTG07
Sez. S16
Pr. 564.66 ml
Qt= 240.96 ml
Qp= 241.89 ml
Sc1= 0.00 mq
Ri1= 3.19 mq

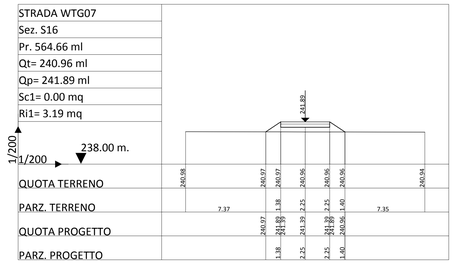

STRADA WTG07
Sez. S17
Pr. 614.66 ml
Qt= 240.00 ml
Qp= 240.66 ml
Sc1= 0.00 mq
Ri1= 1.40 mq

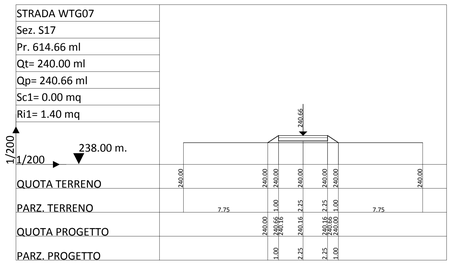

STRADA WTG07
Sez. S18
Pr. 664.66 ml
Qt= 240.00 ml
Qp= 238.94 ml
Sc1= 10.49 mq
Ri1= 0.00 mq

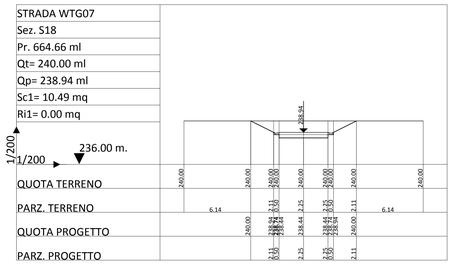

STRADA WTG07
Sez. S19
Pr. 714.66 ml
Qt= 240.00 ml
Qp= 236.29 ml
Sc1= 50.41 mq
Ri1= 0.00 mq

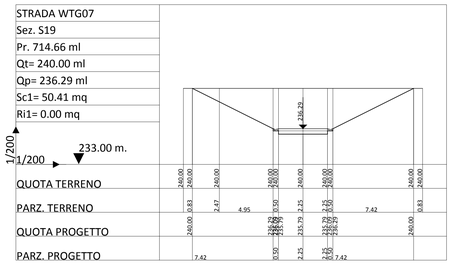

STRADA WTG07
Sez. S20
Pr. 764.66 ml
Qt= 235.31 ml
Qp= 236.00 ml
Sc1= 0.22 mq
Ri1= 2.78 mq

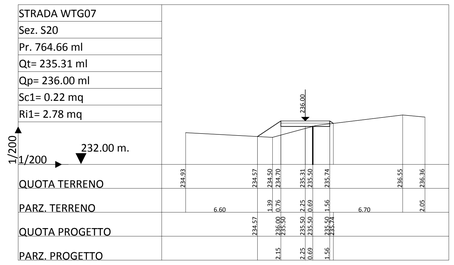

STRADA WTG07
Sez. S21
Pr. 808.81 ml
Qt= 231.97 ml
Qp= 236.00 ml
Sc1= 0.00 mq
Ri1= 40.49 mq

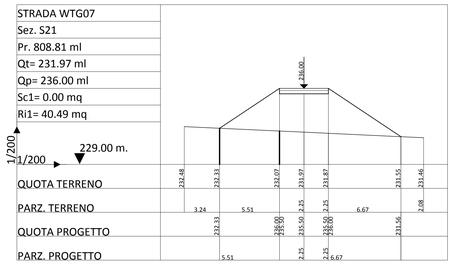

ORDINE DEGLI ARCHITETTI PIANIFICATORI PAESAGGISTI E CONSERVATORI
Ordine degli Architetti della Provincia di Potenza
Margiotta
architetto
420 sez. A

Firma: Arch. Margiotta Donata M. R.
Iscrizione all'Ordine N°: 420

D							
C							
B							
A	Marzo 2019	MRG	MRG	ST	VERSIONE INIZIALE		
EDIC.	DATE	DRAWN	CHECKED	REVISED-EDPR	MODIFICATION		

DATE	SCALE 1/200		
03/19	DRAWN	MRG	
03/19	CHECKED	MRG	
03/19	REVISED-EDPR	ST	
Format A0			

renewables

Parco Eólico Rosamarina 37,1 MW-Lavello (PZ)

Sezione trasfersali strada 7

MARGIOTTA ASSOCIATI

CAD Vers.: X | Page Vers.: X
Name collection: A.16.a Elaborati generali | Page: XX | Cont.: xx
CAD NF: A.16.a.17.2.6.dwg