


### TIPOLOGICO SEZIONE DI POSA DEL CAVIDOTTO PER RISOLUZIONE INTERFERENZA CON CONDOTTA DELL'ACQUEDOTTO

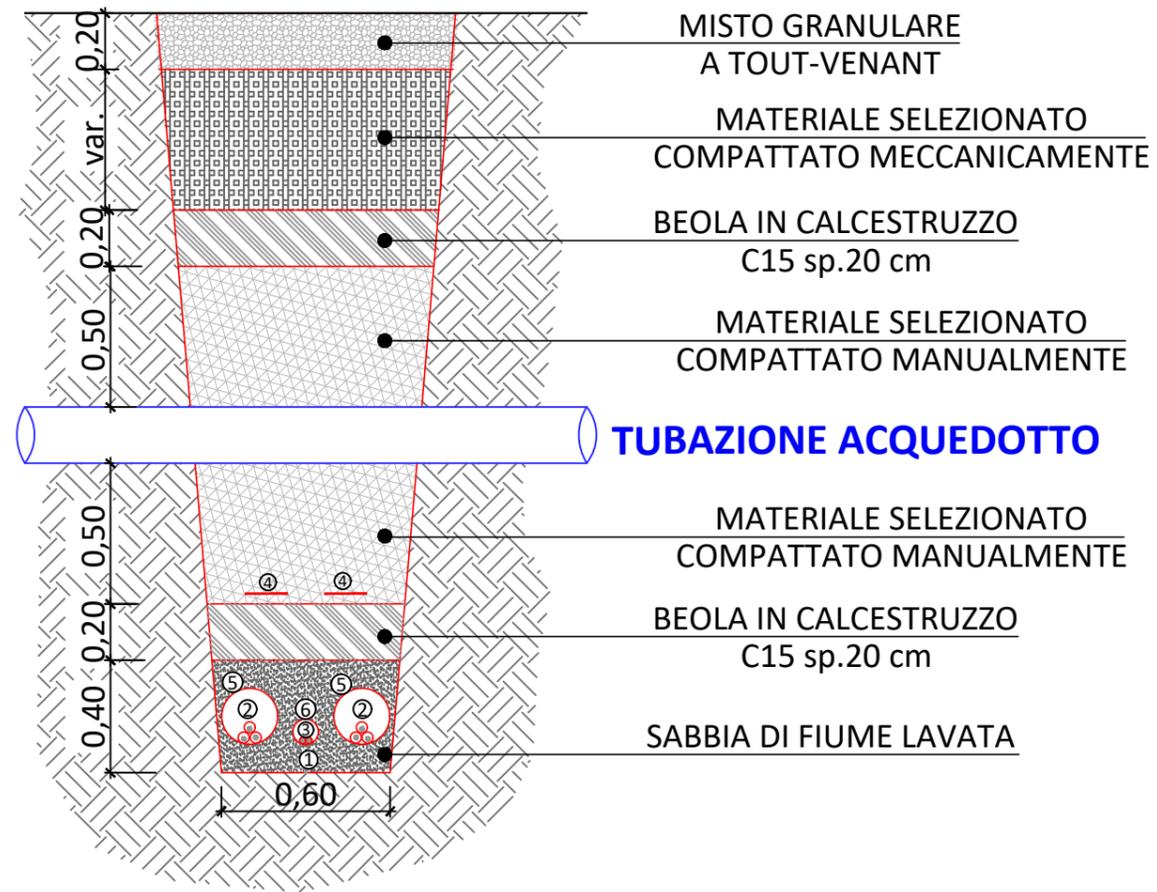

LEGENDA	
①	Linea di terra
②	MV Cavi elettrici
③	Cavo di comunicazione F.O.
④	Nastro segnalatore 200mm (Giallo)
⑤	HDPE tubo corrugato a doppia parete SN8 Ø200mm
⑥	HDPE tubo SRD11 Ø90mm

ORDINE DEGLI ARCHITETTI PIANIFICATORI PAESAGGISTI E CONSERVATORI PROVINCIA DI POTENZA

**Margiotta**  
architetto  
420 sez. A

Firma: Arch. Margiotta Donata M. R.  
Iscrizione all'Ordine N° 420

EDIC.	DATE	DRAWN	CHECKED	REVISED-EDPR	MODIFICATION
D					
C					
B					
A	Settembre 2019	MRG	MRG	ST	VERSIONE INIZIALE

DATE	SCALE	VARIE
09/19	DRAWN	MRG
09/19	CHECKED	MRG
09/19	REVISED-EDPR	ST

**edp renewables**

**Parco Eolico Rosamarina 37,1 MW-Lavello (PZ)**

Tipologico sezione di posa del cavidotto per la risoluzione dell' interferenza con la tubazione dell'acquedotto

<b>MARGIOTTA ASSOCIATI</b>	
CAD Vers.: X	Page Vers.: X
Name Collection: A.16.c Opere d'arte	Page: XX
	Cont: xx
CAD N°: A.16.c.5	