


Parco eolico Rosamarina

Comune di Lavello (PZ)

A.17.5.b.6 Planimetria con indicazione delle interferenze del cavidotto a servizio del parco con il reticolo idrografico



Ordine degli Architetti della Provincia di Potenza
 Donata Maria Rosaria
 Margiotta
 architetto
 420 sez. A
 Firma: Arch. Margiotta Donata M. R.
 Iscrizione all'Ordine N° 420


D				DATE	SCALE -	 Parco Eolico Rosamarina 37,1 MW-Lavello (PZ) Planimetria con indicazione delle interferenze del cavidotto a servizio del parco con il reticolo idrografico	MARGIOTTA ASSOCIATI	
C				09/19	DRAWN MRG		CAD Vers.:	Page Vers.: X
B				09/19	CHECKED MRG		Name collection:	Page: A0
A	Settembre 2019	VERSIONE INIZIALE	-	09/19	REVISED-EDPR ST		A.17.5.b Analisi di compatibilità rispetto al PIEAR	Cont: XX
EDIC.	DATE	MODIFICATION	PAGES MODIFIED	Format A3		CAD N°: A.17.5.b.6		



1 2 3 4 5 6 7 8

N° PAGE	DESCRIPTION	DATE	EDIC. PAGE	N° PAGE	DESCRIPTION	DATE	EDIC. PAGE
A0	COVER	Settembre 2019	A				
B0	INDEX	Settembre 2019	A				
01	Planimetria con indicazione delle interferenze del cavidotto a servizio del parco con il reticolo idrografico - Tav. 1/4	Settembre 2019	A				
02	Planimetria con indicazione delle interferenze del cavidotto a servizio del parco con il reticolo idrografico - Tav. 2/4	Settembre 2019	A				
03	Planimetria con indicazione delle interferenze del cavidotto a servizio del parco con il reticolo idrografico - Tav. 3/4	Settembre 2019	A				
04	Planimetria con indicazione delle interferenze del cavidotto a servizio del parco con il reticolo idrografico - Tav. 4/4	Settembre 2019	A				


ORDINE DEGLI
ARCHITETTI
PIANIFICATORI
PAESAGGISTI
E CONSERVATORI
della Provincia di Potenza
Donata Maria Rosaria
Margiotta
architetto
420 sez. A

Ordine degli Architetti della Provincia di Potenza
Firma: Arch. Margiotta Donata M. R.
Iscrizione all'Ordine N° 420

D					DATE	SCALE -		MARGIOTTA ASSOCIATI
C				09/19	DRAWN MRG	CAD Vers.: Page Vers.: X		
B				09/19	CHECKED MRG	Name collection: Page: B0		
A	Settembre 2019	VERSIONE INIZIALE	-	09/19	REVISED-EDPR ST	Format A3	Planimetria con indicazione delle interferenze del cavidotto a servizio del parco con il reticolo idrografico	A.17.5.b Analisi di compatibilità rispetto al PIEAR Cont: XX
EDIC.	DATE	MODIFICATION	PAGES MODIFIED					CAD N°: A.17.5.b.6
1	2	3	4	5	6	7	8	

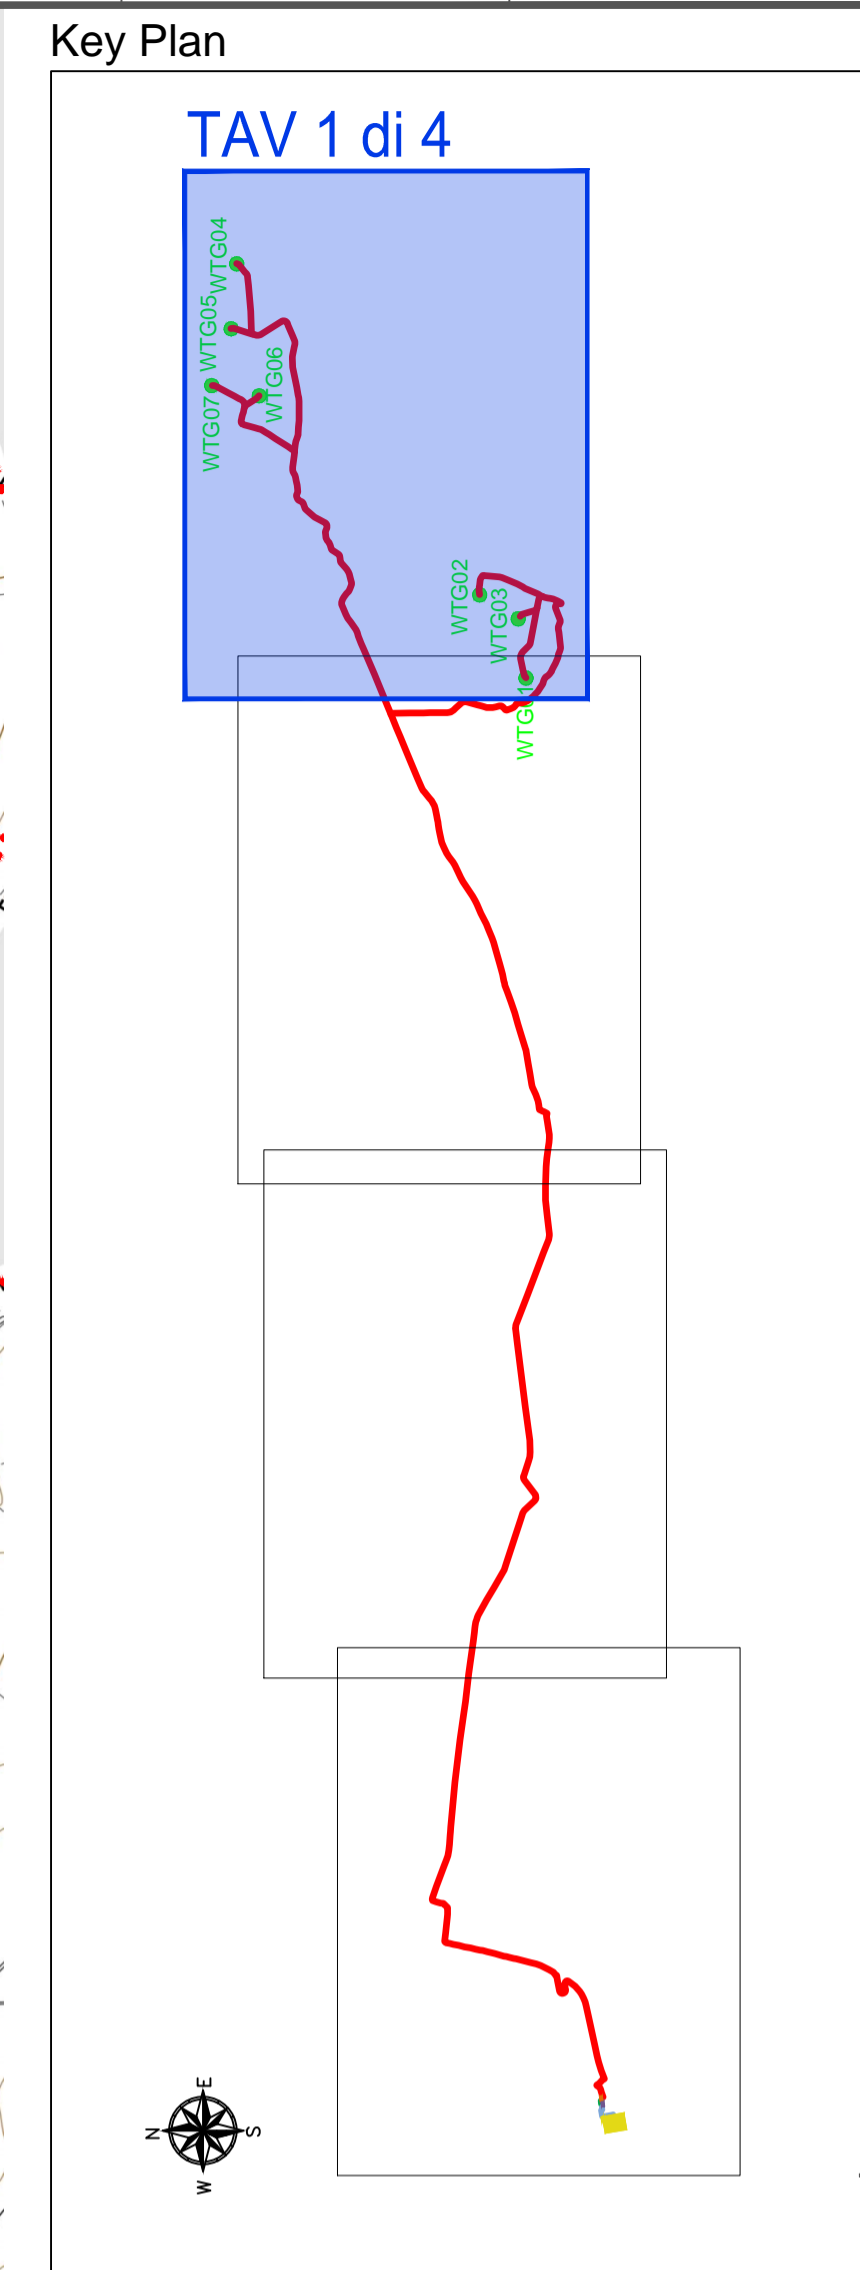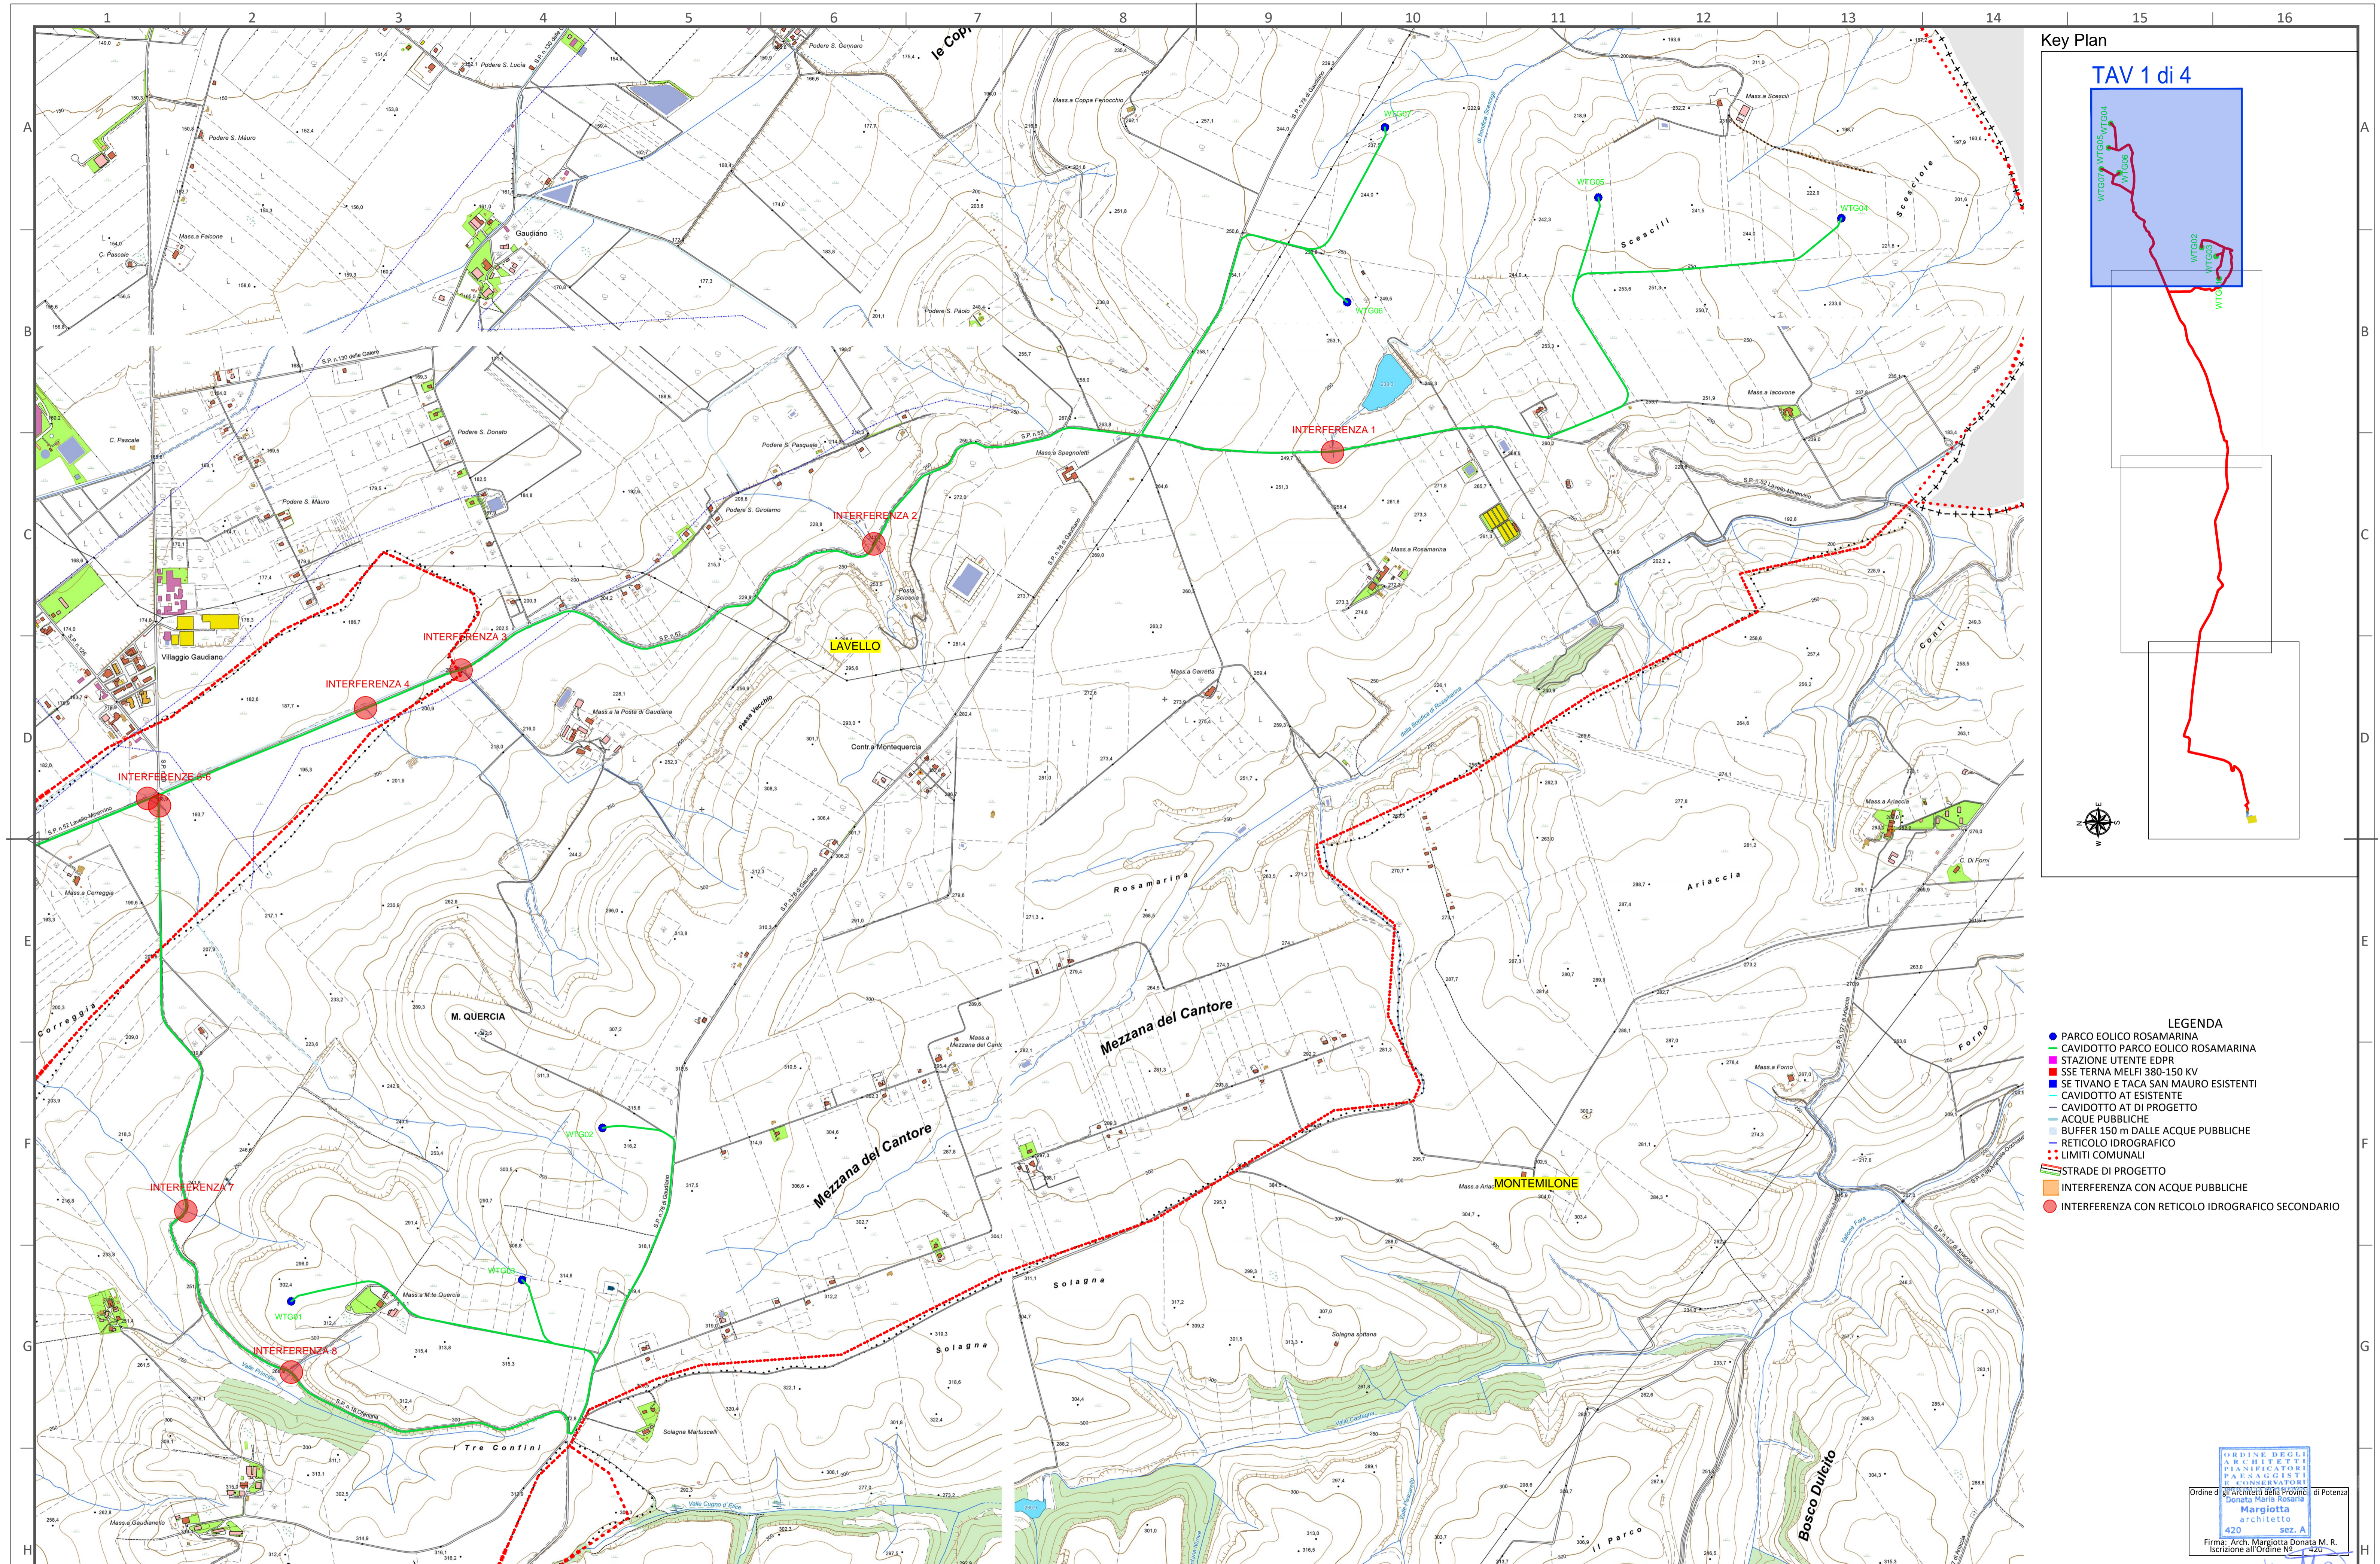

- LEGENDA**
- PARCO EOLICO ROSAMARINA
 - CAVIDOTTO PARCO EOLICO ROSAMARINA
 - STAZIONE UTENTE EDPR
 - SSE TERNA MELFI 380-150 KV
 - SE TIVANO E TACA SAN MAURO ESISTENTE
 - CAVIDOTTO AT ESISTENTE
 - CAVIDOTTO AT DI PROGETTO
 - ACQUE PUBBLICHE
 - BUFFER 150 m DALLE ACQUE PUBBLICHE
 - RETICOLO IDROGRAFICO
 - LIMITI COMUNALI
 - STRADE DI PROGETTO
 - INTERFERENZA CON ACQUE PUBBLICHE
 - INTERFERENZA CON RETICOLO IDROGRAFICO SECONDARIO


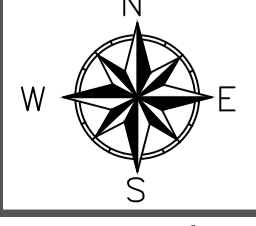


D					DATE	SCALE	1/10.000
C					09/19	DRAWN	MRG
B					09/19	CHECKED	MRG
A	Settembre 2019	MRG	MRG	ST	09/19	REVISED-EDPR	ST
EDIC.	DATE	DRAWN	CHECKED	REVISED-EDPR		MODIFICATION	
						VERSIONE INIZIALE	
						Format A1	

Parco Eolico Rosamarina 37,1 MW-Lavello (PZ)
 Planimetria con indicazione delle interferenze del cavidotto a servizio del parco con il reticolo idrografico

ORDINE DEGLI ARCHITETTI PIANIFICATORI PAESAGGISTI E CONSERVATORI
 di POTENZA
 Arch. Margiotta Donata M. R.
 Iscrizione all'Ordine N° 420
 sec. A
 architetto

MARGIOTTA & ASSOCIATI
 CAD Vers.: X
 Name collection: A.17.5.b Analisi di compatibilità rispetto al PEAR
 Page: 01
 Cont: 1/4
 CAD N°: A.17.5.b.6.1

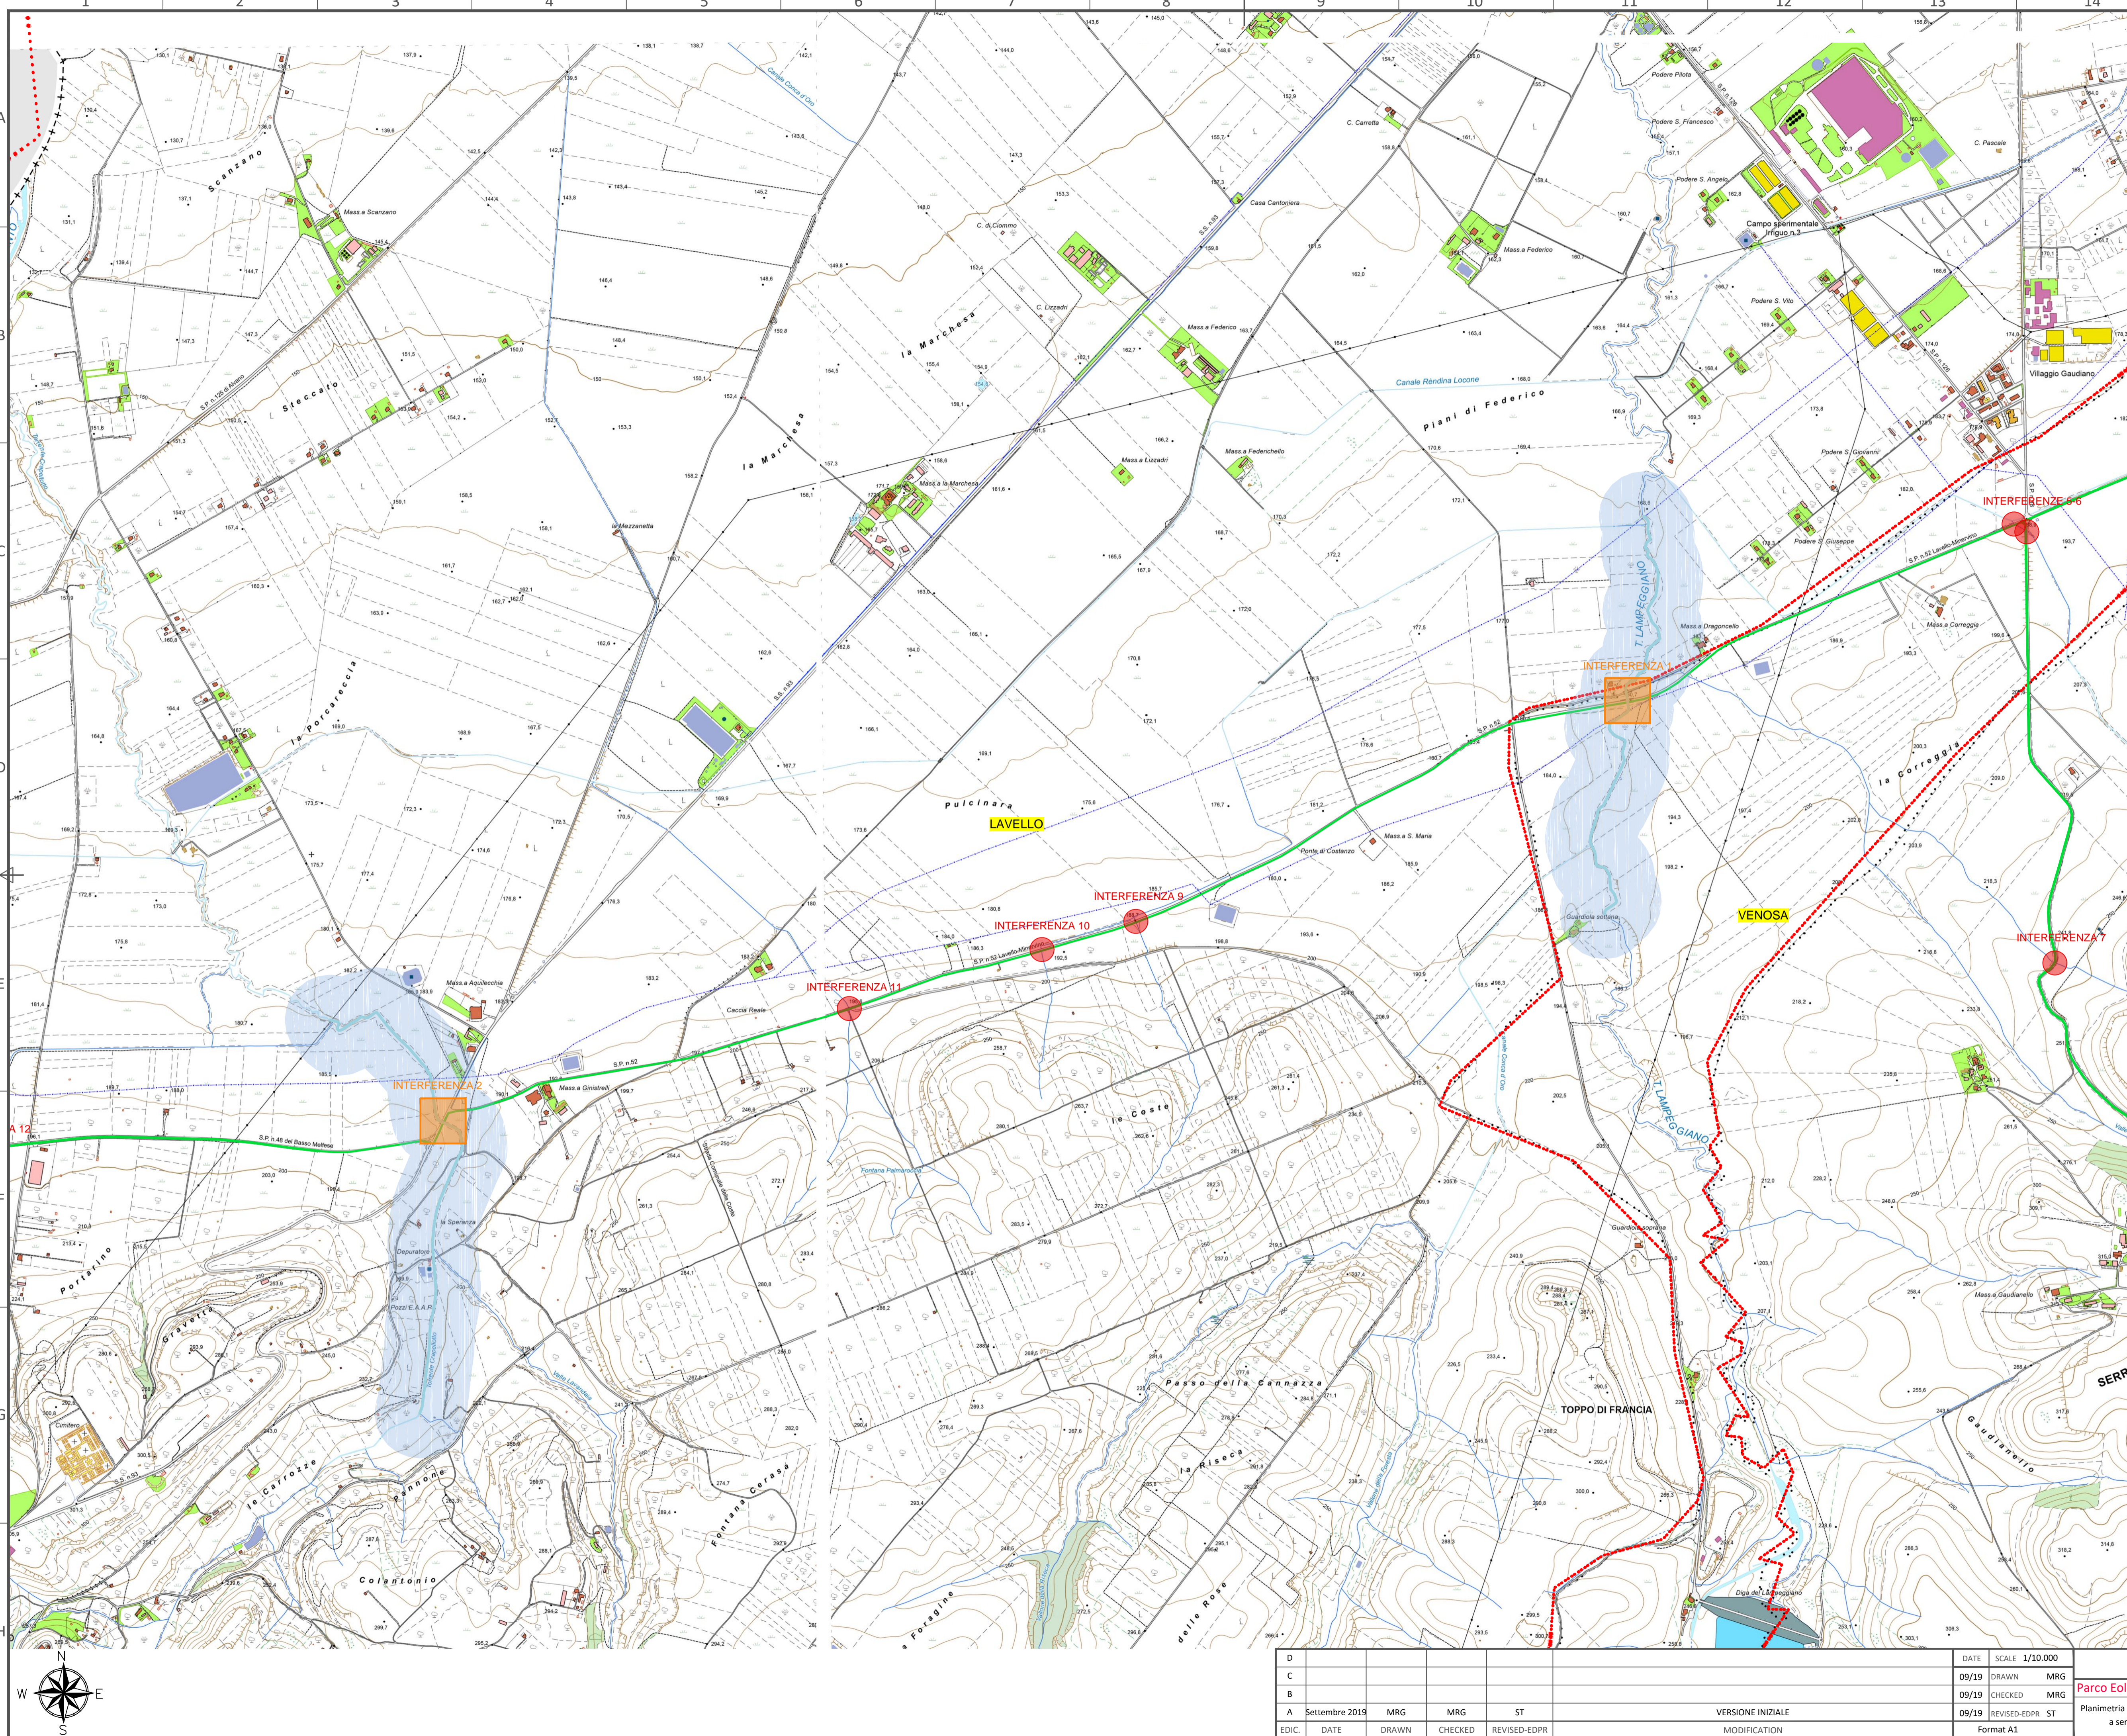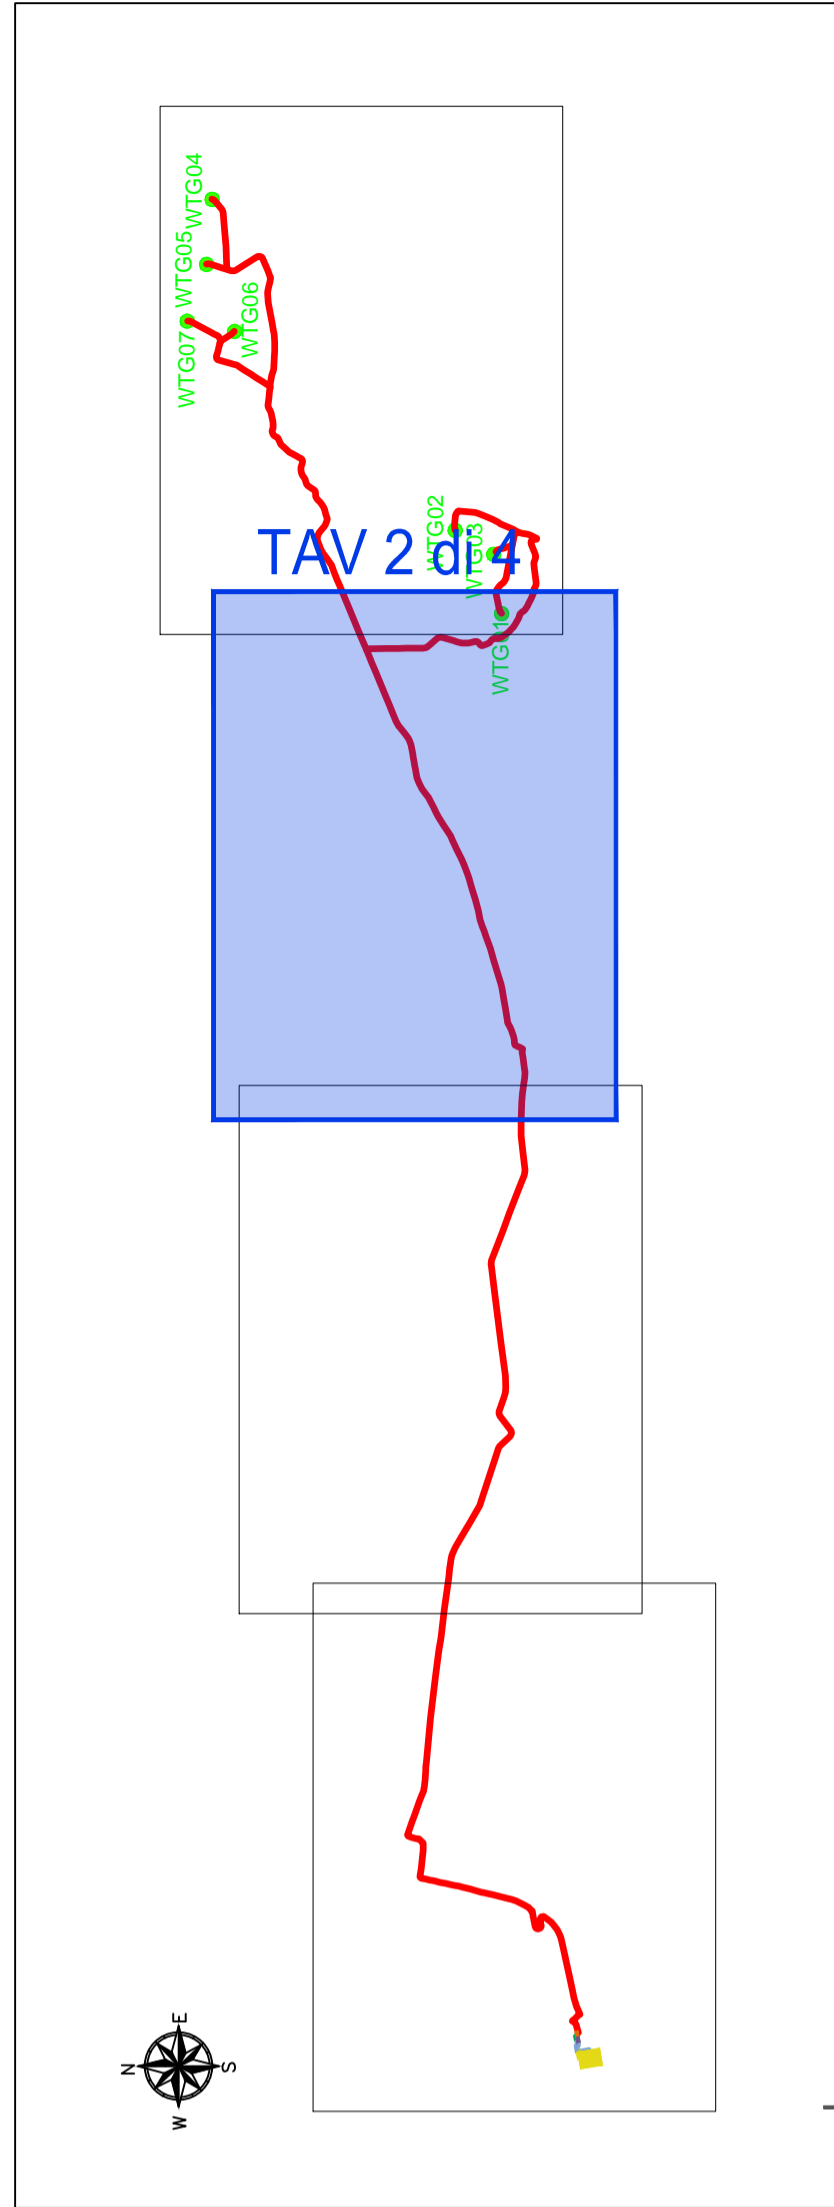

- LEGENDA**
- PARCO EOLICO ROSAMARINA
 - CAVIDOTTO PARCO EOLICO ROSAMARINA
 - STAZIONE UTENTE EDPR
 - SSE TERNA MELFI 380-150 KV
 - SE TIVANO E TACA SAN MAURO ESISTENTI
 - CAVIDOTTO AT ESISTENTE
 - CAVIDOTTO AT DI PROGETTO
 - ACQUE PUBBLICHE
 - BUFFER 150 m DALLE ACQUE PUBBLICHE
 - RETICOLO IDROGRAFICO
 - LIMITI COMUNALI
 - STRADE DI PROGETTO
 - INTERFERENZA CON ACQUE PUBBLICHE
 - INTERFERENZA CON RETICOLO IDROGRAFICO SECONDARIO



D					DATE	SCALE	1/10.000		
C					09/19	DRAWN	MRG		
B					09/19	CHECKED	MRG		
A	Settembre 2019	MRG	MRG	ST	09/19	REVISED-EDPR	ST	VERSIONE INIZIALE	
EDIC:	DATE	DRAWN	CHECKED	REVISED-EDPR				MODIFICATION	

ORDINE DEGLI ARCHITETTI PIANIFICATORI PAESAGGISTI E CONSERVATORI
Margiotta
 architetto
 420 sez. A
 Firmat: Arch. Margiotta Donata M. R.
 Iscrizione all'Ordine N° 420

renewables


MARGIOTTA ASSOCIATI

CAD Vers.: Page Vers.: X


Nome collection: Page: 02
 A.17.5.b Analisi di compatibilità rispetto al PEAR Cont: 2/4

Format A1 CAD N°: A.17.5.b.6.2


Parco Eolico Rosamarina 37,1 MW-Lavello (PZ)
 Pianimetria con indicazione delle interferenze del caavidotto a servizio del parco con il reticolo idrografico

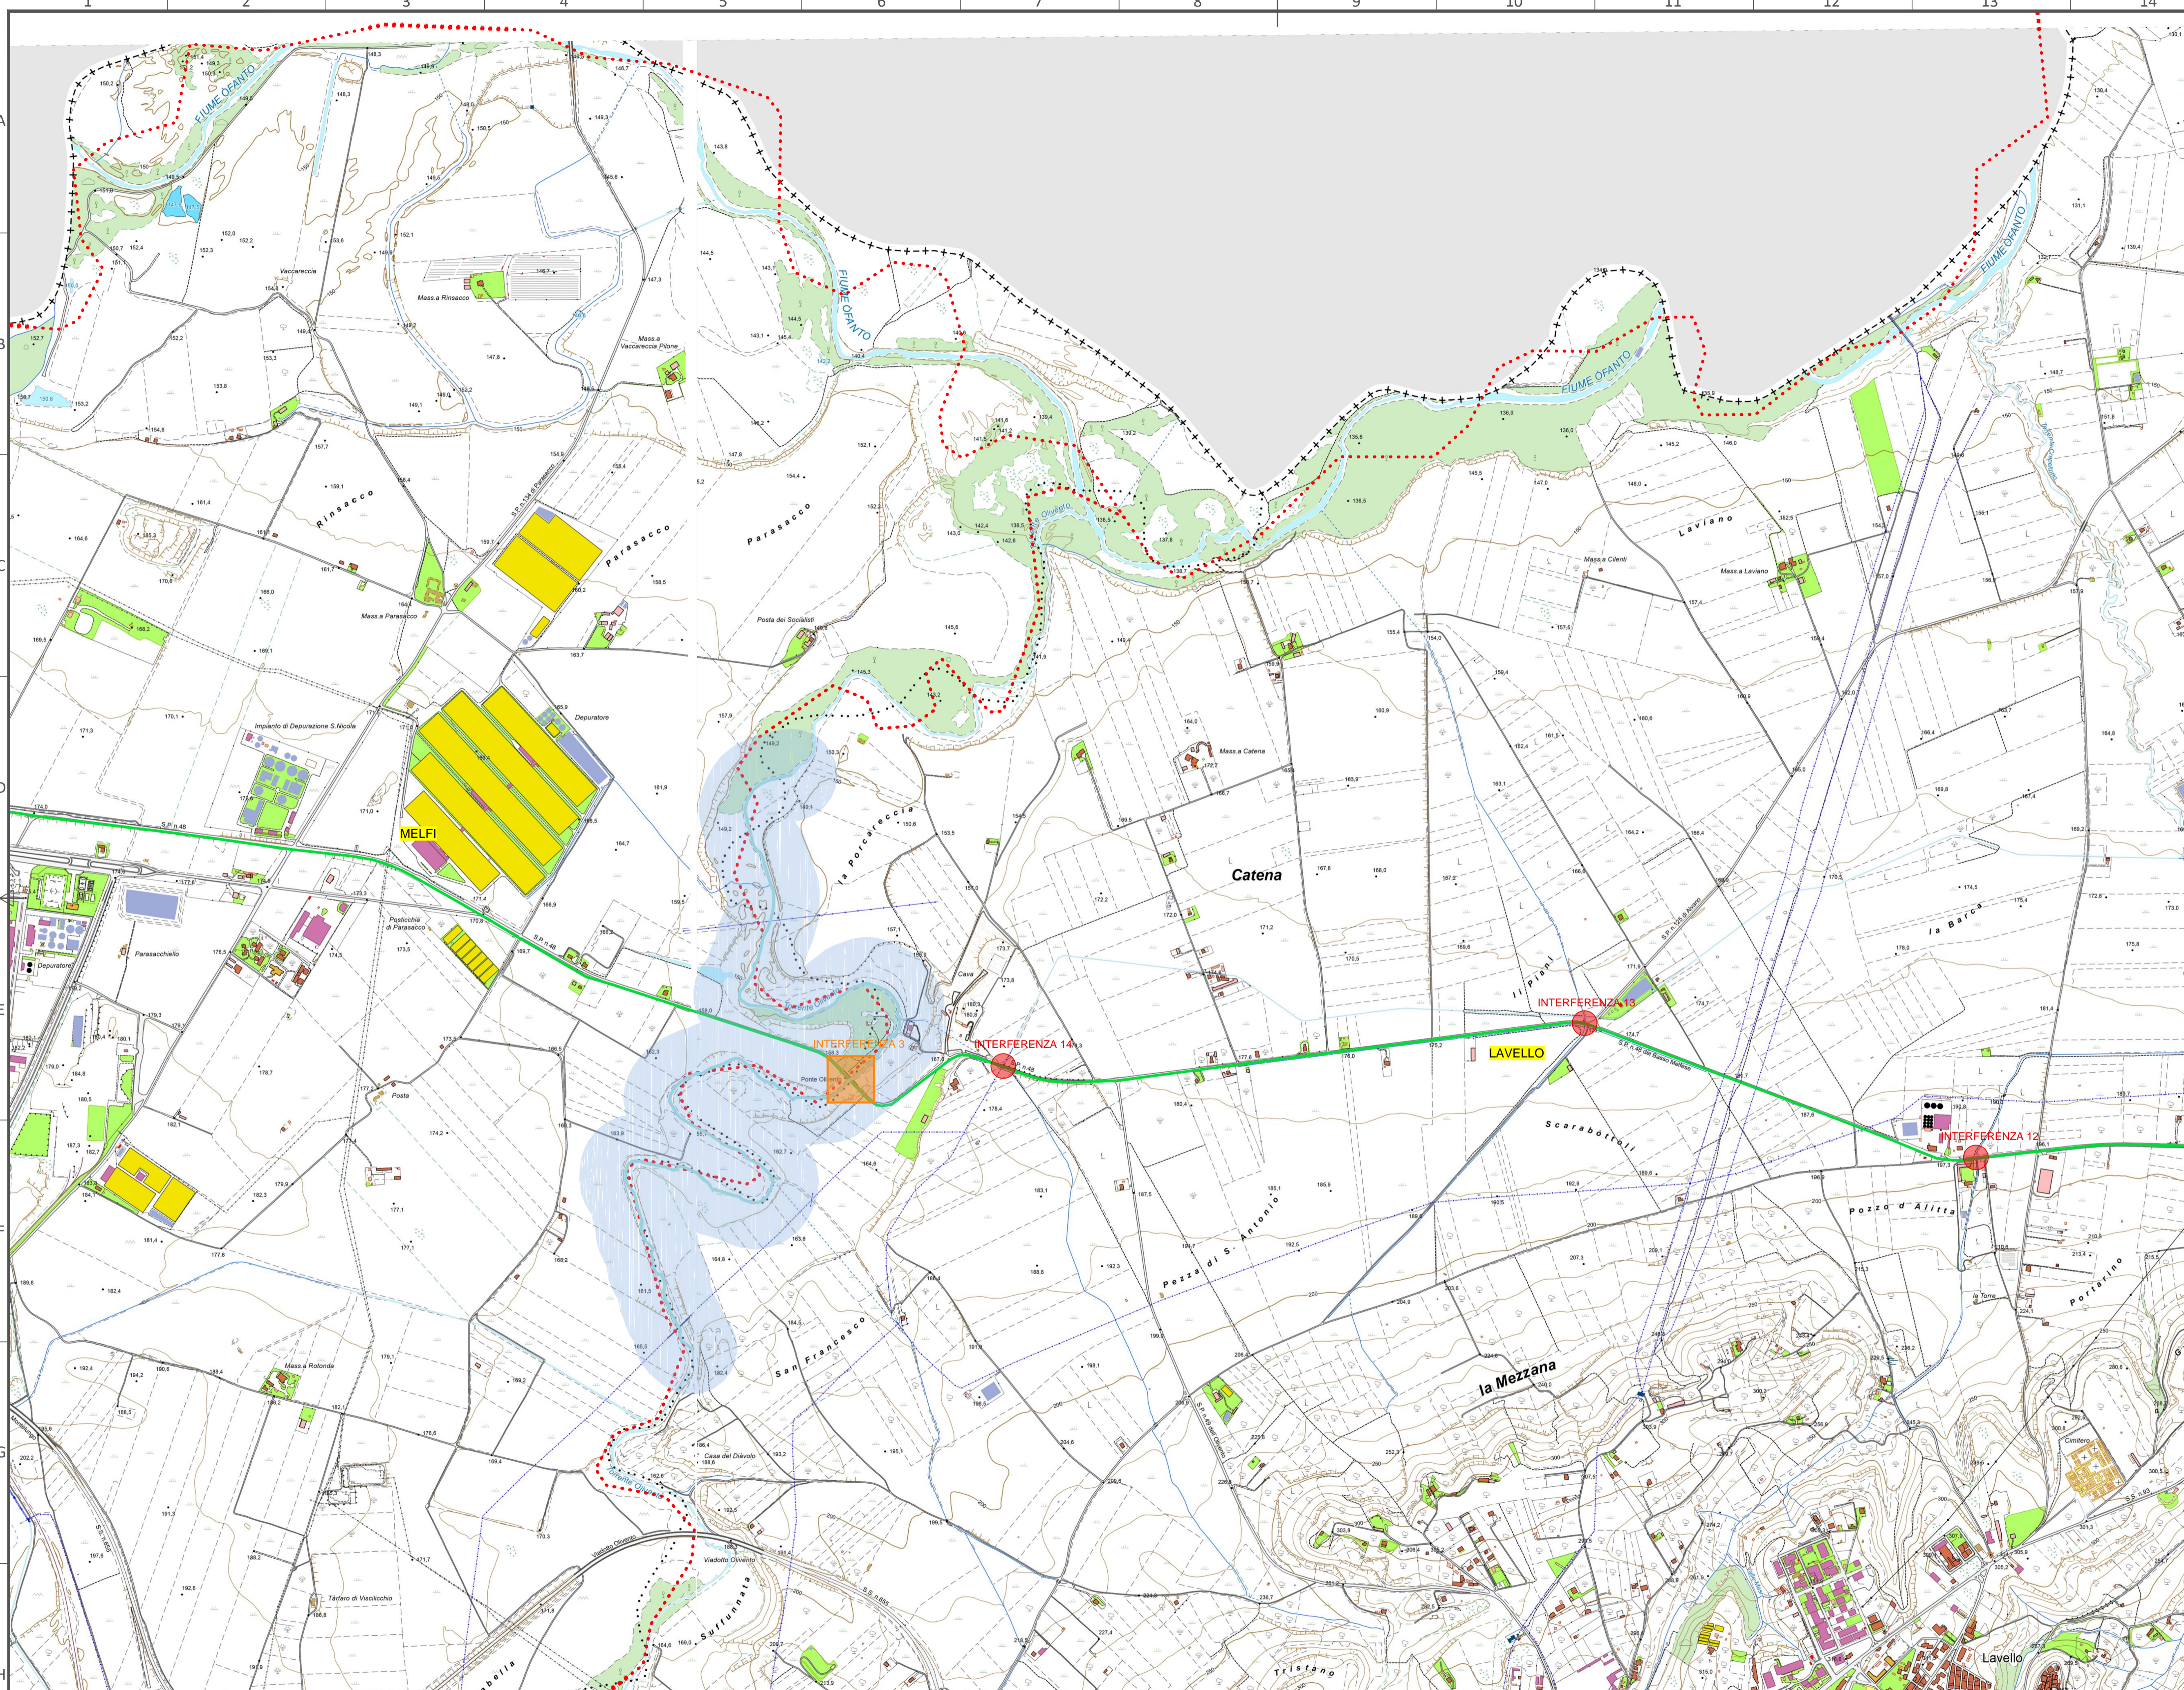

Key Plan

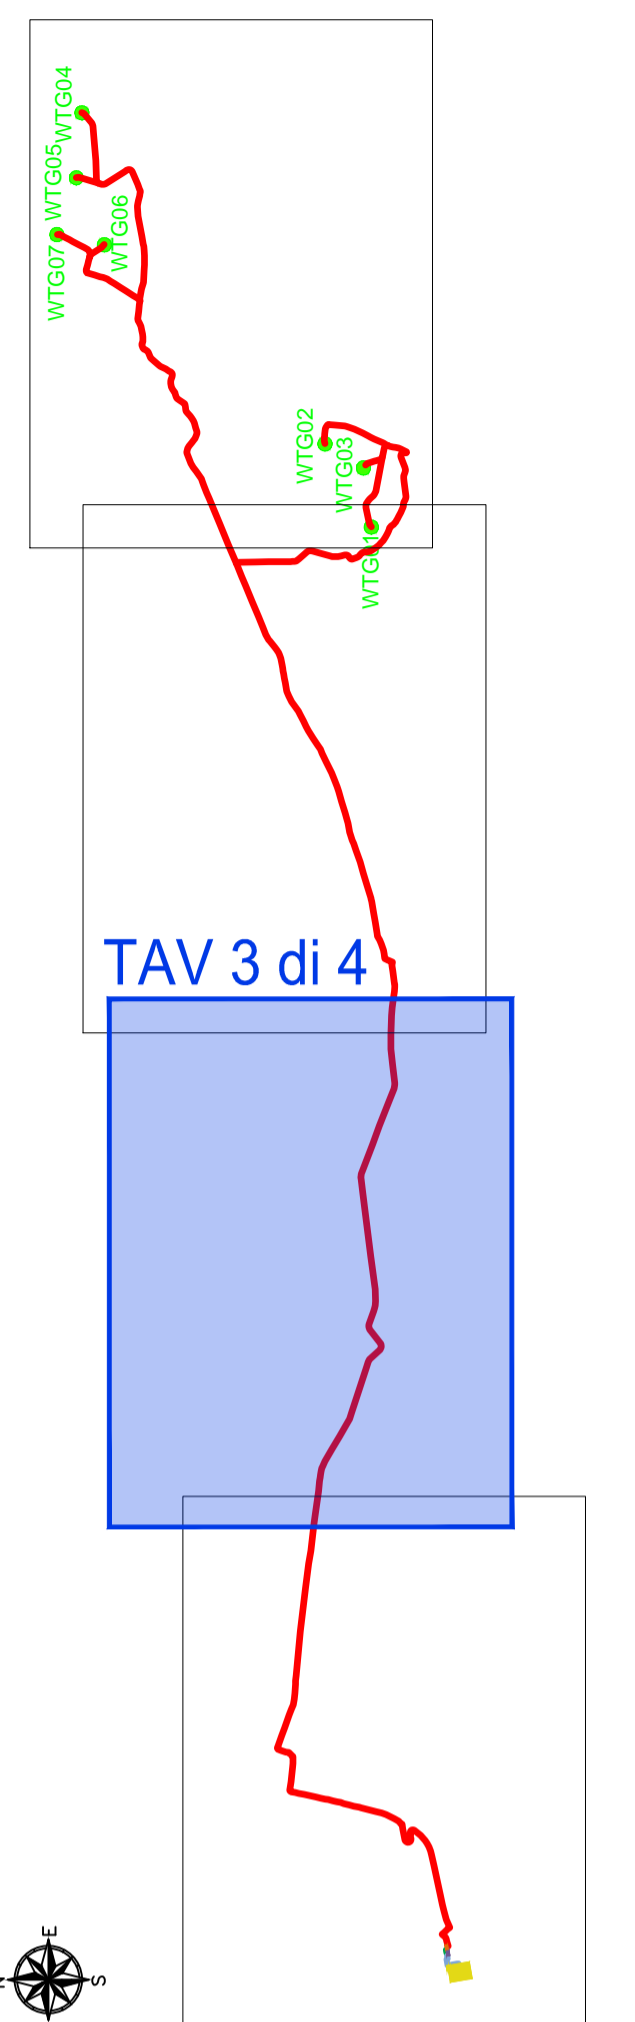




- LEGENDA**
- PARCO EOLICO ROSAMARINA
 - CAVIDOTTO PARCO EOLICO ROSAMARINA
 - STAZIONE UTENTE EDPR
 - SSE TERNA MELFI 380-150 KV
 - SE TIVANO E TACA SAN MAURO ESISTENTI
 - CAVIDOTTO AT ESISTENTE
 - CAVIDOTTO AT DI PROGETTO
 - ACQUE PUBBLICHE
 - BUFFER 150m DALLE ACQUE PUBBLICHE
 - RETICOLO IDROGRAFICO
 - LIMITI COMUNALI
 - STRADE DI PROGETTO
 - INTERFERENZA CON ACQUE PUBBLICHE
 - INTERFERENZA CON RETICOLO IDROGRAFICO SECONDARIO

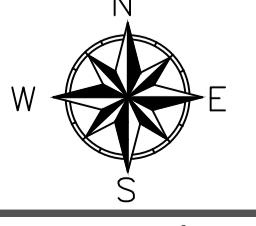


D					DATE	SCALE	1/10.000								
C					09/19	DRAWN	MRG								
B					09/19	CHECKED	MRG								
A	Settembre 2019	MRG	MRG	ST	09/19	REVISED-EDPR	ST	VERSIONE INIZIALE							
EDIC.	DATE	DRAWN	CHECKED	REVISED-EDPR				MODIFICATION							

ORDINE DEGLI ARCHITETTI PIANIFICATORI PAESAGGISTI E CONSERVATORI
 Margiotta
 architetto
 420
 962.A
 Firmat: Arch. Margiotta Donata M. R.
 Iscrizione all'Ordine N° 420

renewables
MARGIOTTA ASSOCIATI
 CAD Vers.: Page Vers.: X
 Name collection: Page: 03
 A.17.5.b Analisi di compatibilità Page: 3/4
 rispetto al PEAR Cont: 3/4
 a servizio del parco con il reticolo idrografico
 CAD N°: A.17.5.b.6.3

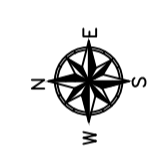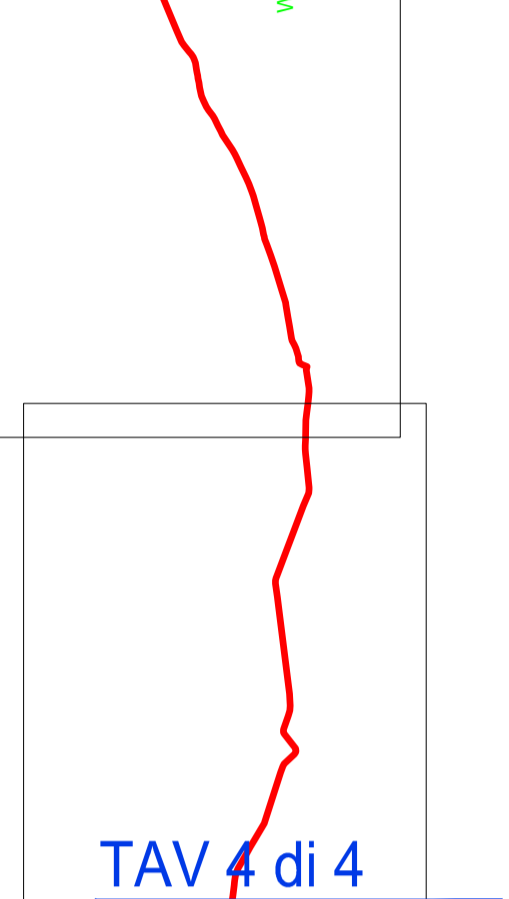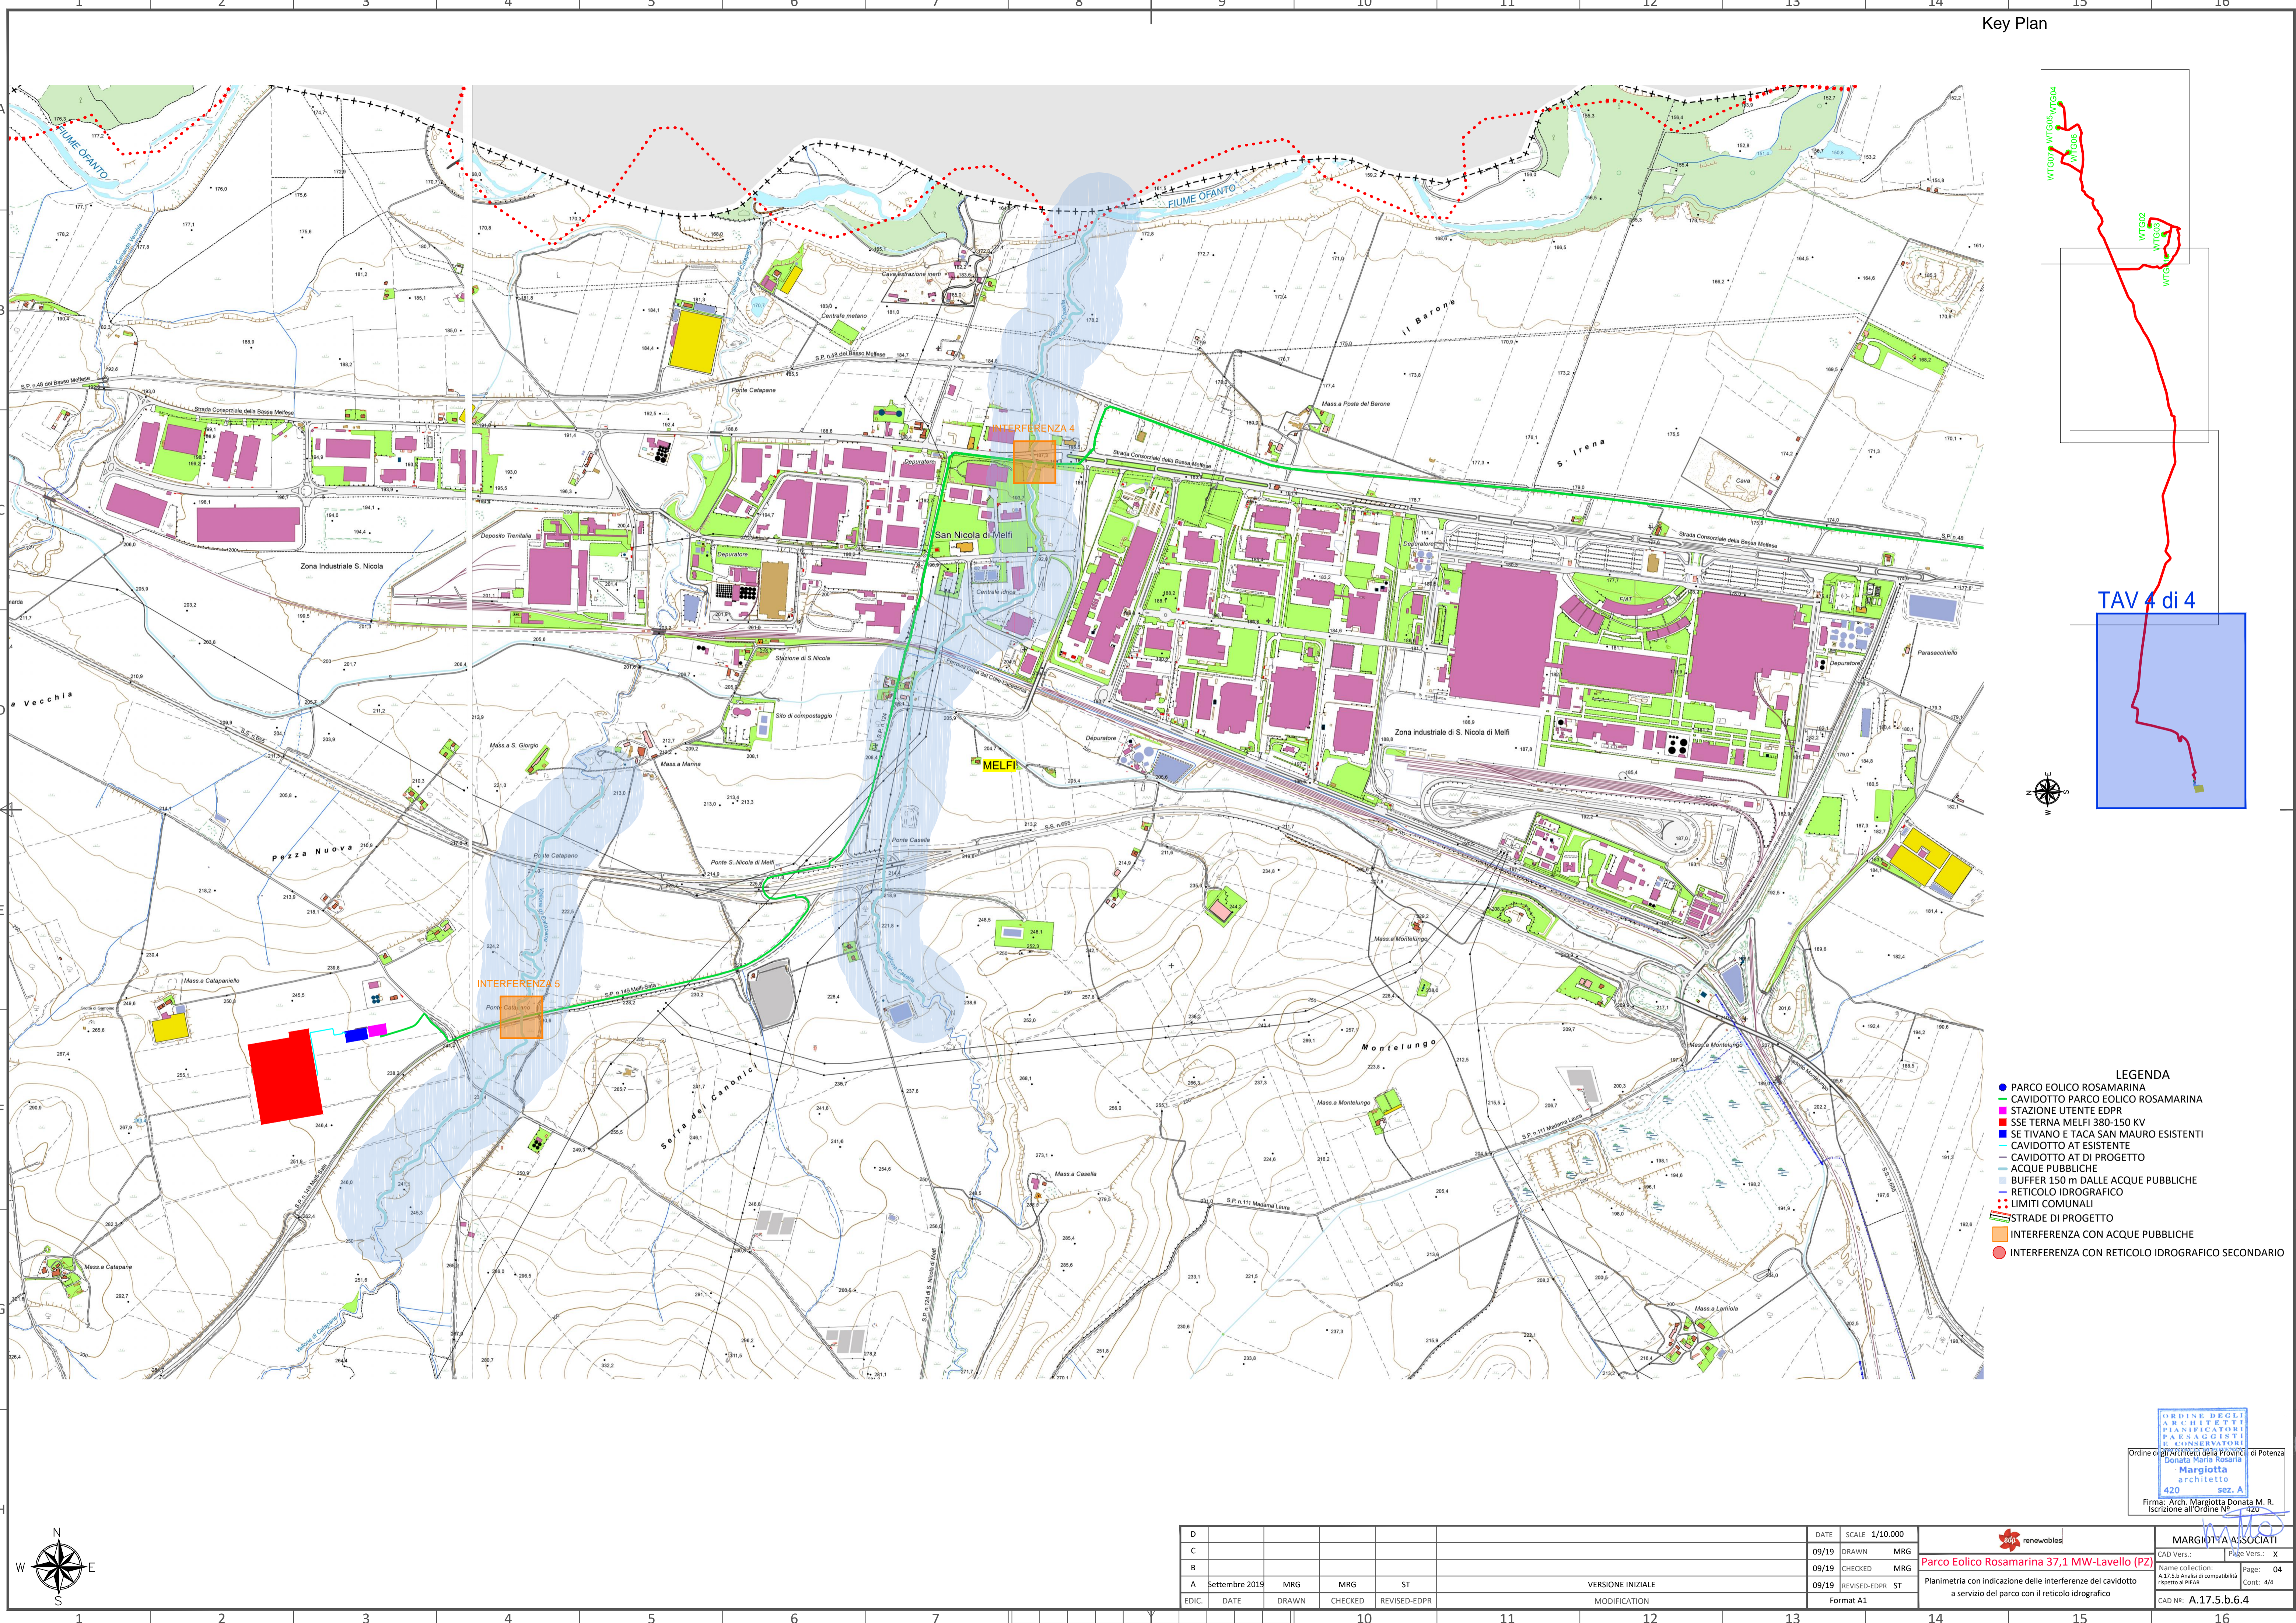

- LEGENDA**
- PARCO EOLICO ROSAMARINA
 - CAVIDOTTO PARCO EOLICO ROSAMARINA
 - STAZIONE UTENTE EDPR
 - SSE TERNA MELFI 380-150 KV
 - SE TIVANO E TACA SAN MAURO ESISTENTE
 - CAVIDOTTO AT ESISTENTE
 - CAVIDOTTO AT DI PROGETTO
 - ACQUE PUBBLICHE
 - BUFFER 150 m DALLE ACQUE PUBBLICHE
 - RETICOLO IDROGRAFICO
 - LIMITI COMUNALI
 - STRADE DI PROGETTO
 - INTERFERENZA CON ACQUE PUBBLICHE
 - INTERFERENZA CON RETICOLO IDROGRAFICO SECONDARIO

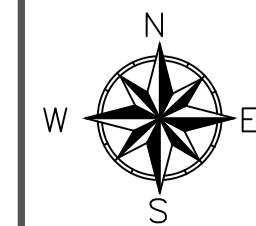

D															
C															
B															
A	Settembre 2019	MRG	MRG	ST					VERSIONE INIZIALE						
EDIC.	DATE	DRAWN	CHECKED	REVISED-EDPR					MODIFICATION						

DATE	SCALE	1/10.000			
09/19	DRAWN	MRG			
09/19	CHECKED	MRG			
09/19	REVISED-EDPR	ST			
	Format	A1			

renewables		MARGIOTTA ASSOCIATI	
Parco Eolico Rosamarina 37,1 MW-Lavello (PZ)	CAD Vers.: X	Page: 04	Cont: 4/4
Planimetria con indicazione delle interferenze del cavidotto a servizio del parco con il reticolo idrografico	Name collection: A.17.5.b. Analisa di compatibilità rispetto al PEAR		
	CAD N°: A.17.5.b.6.4		

ORDINE DEGLI ARCHITETTI PLANNIFICATORI P.A.S. AGOSTINI E CONSERVATORI Margiotta architetto sez. A 420

Firma: Arch. Margiotta Donata M. R. Iscrizione all'Ordine N° 420