


PLANIMETRIA DI PROGETTO  
SCALA 1:500

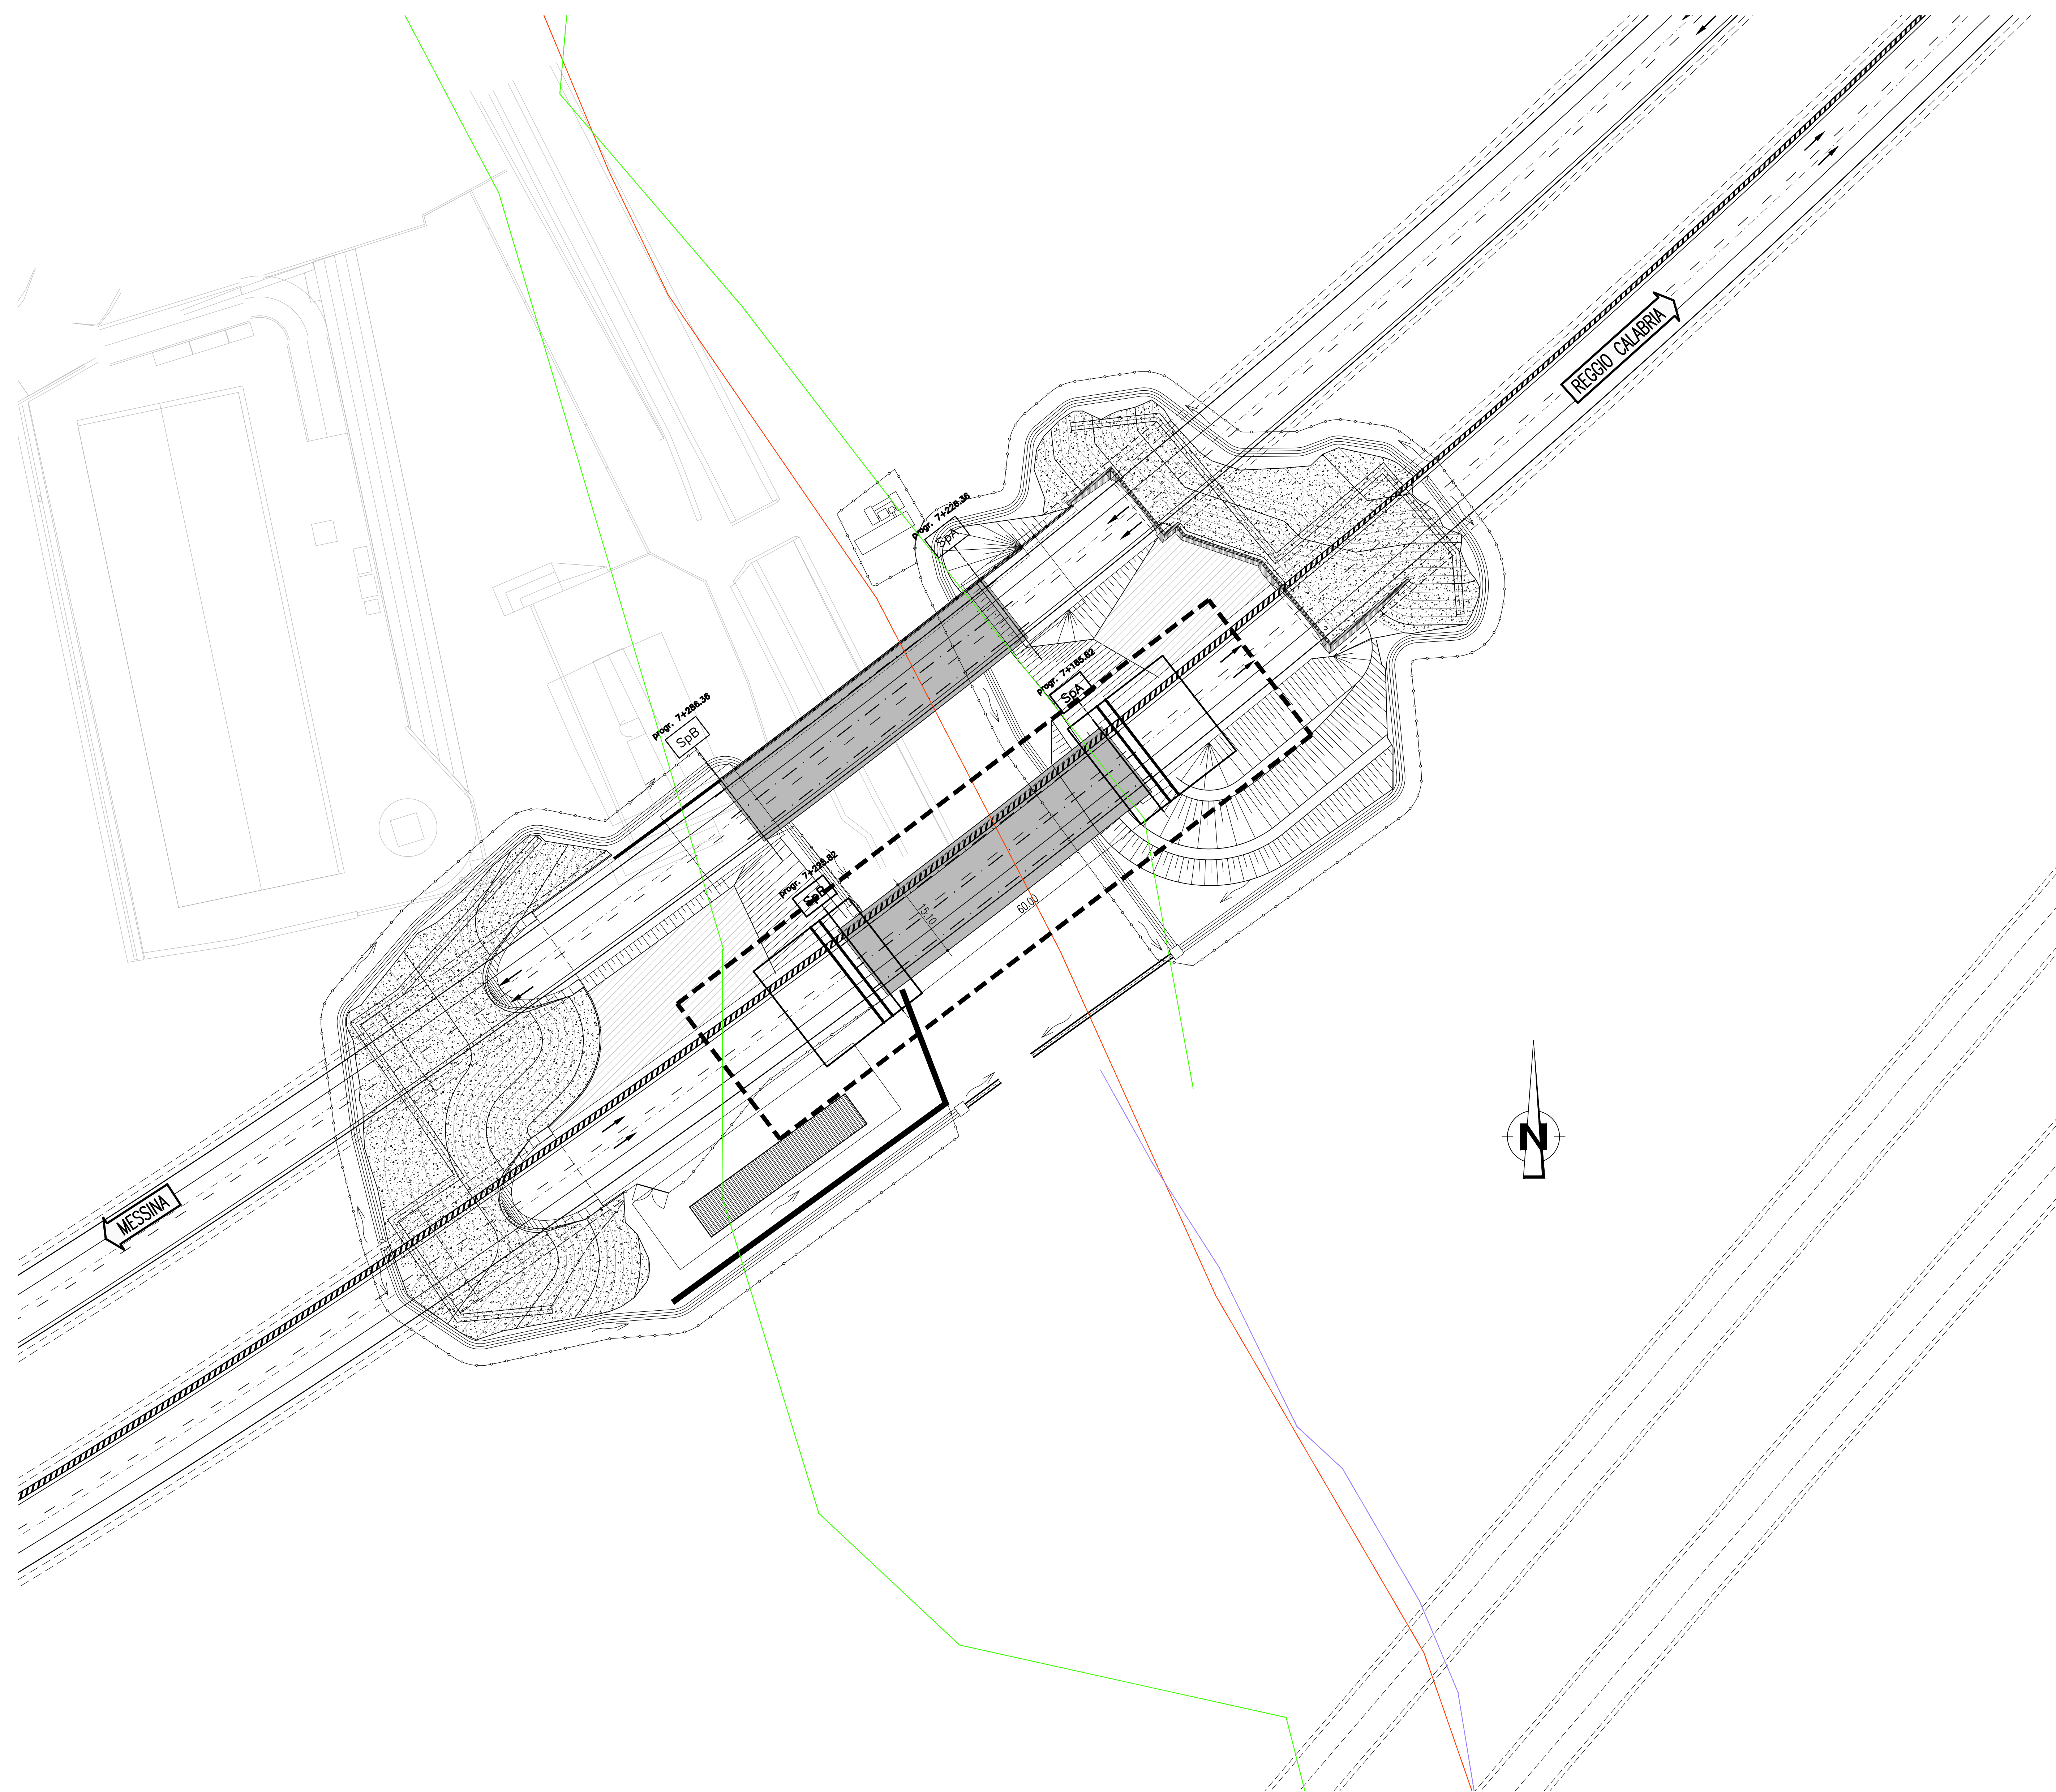


NOTE GENERALI

LEGENDA SOTTOSERVIZI

- IMP. TELEFONICI IN RAME TELECOM (INTERRATI)
- IMP. TELEFONICI IN RAME TELECOM (AEREI)
- IMP. TELEFONICI F.O. REGIONALE (INTERRATI)
- RETE FOGNARIA COMUNALE
- RETE ACQUEDOTTO COMUNALE
- RETE GASDOTTO COMUNALE
- RETE ILLUMINAZIONE PUBBLICA COMUNALE

QUADRO D'UNIONE

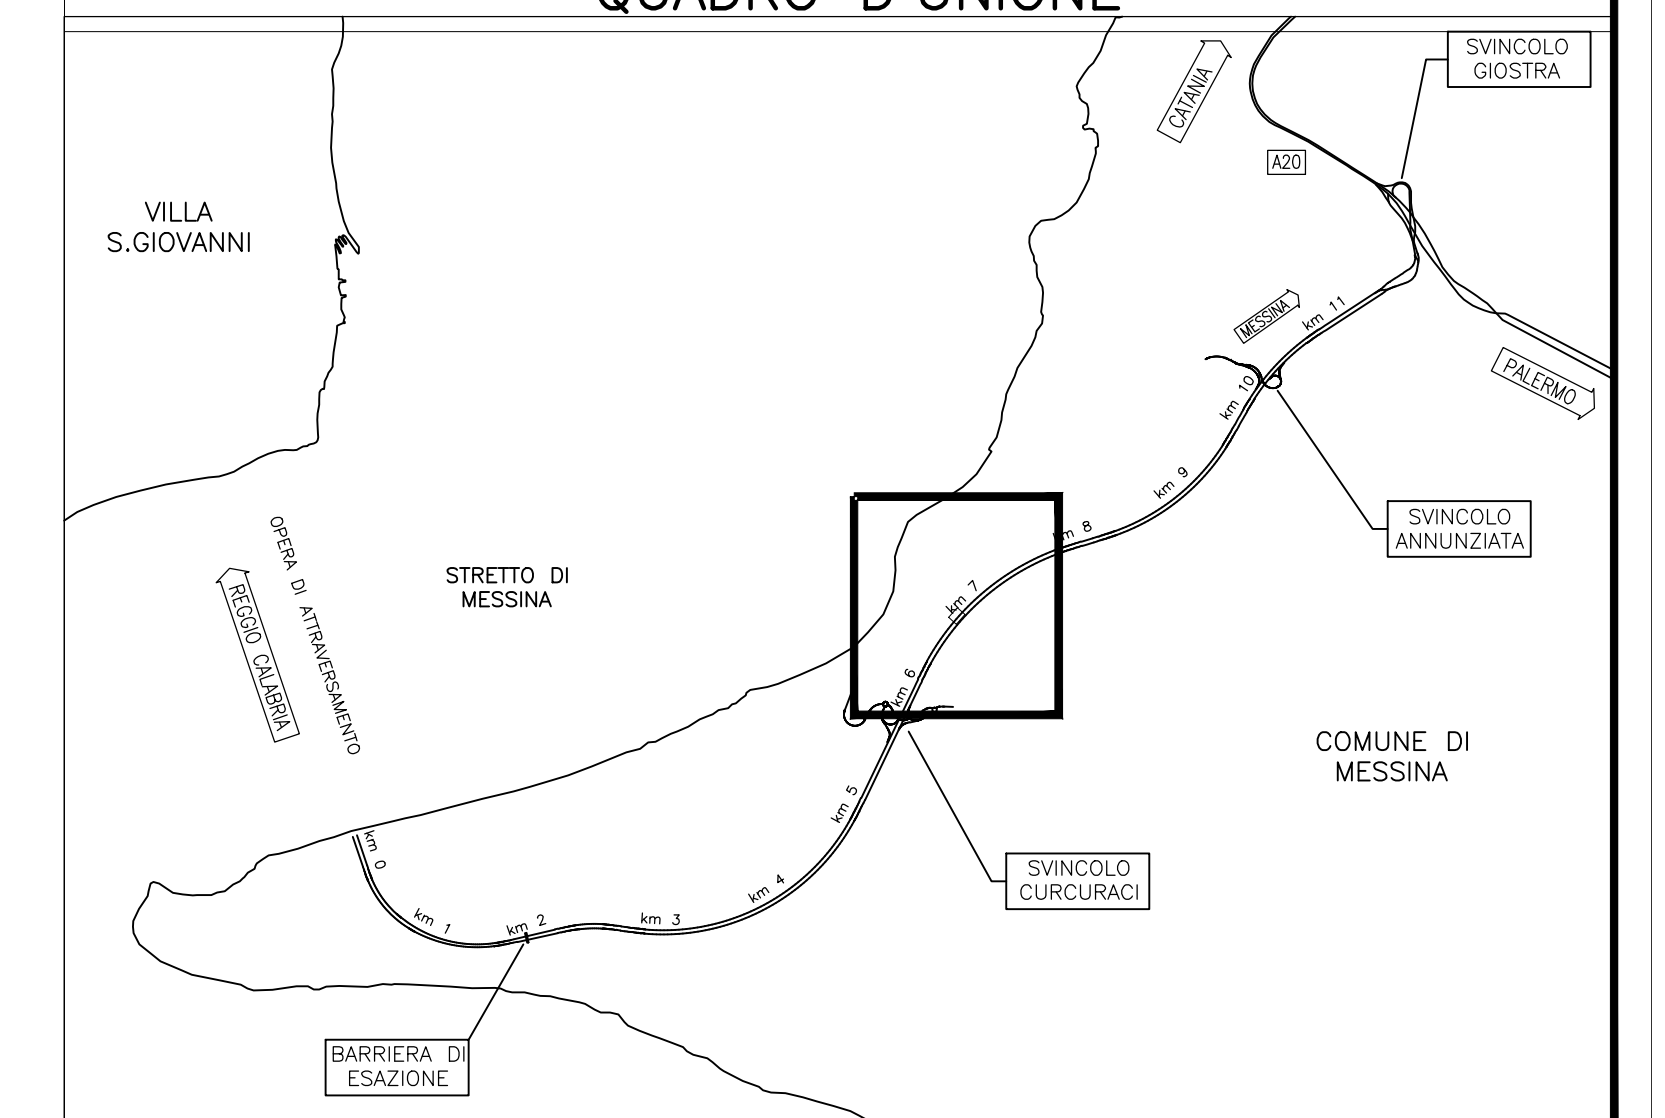


**Stretto di Messina**

Concessionario per la progettazione, realizzazione e gestione del collegamento stabile tra lo Scilo e il Cardinale  
Organismo di Diritto Pubblico  
(Legge n° 1158 del 17 dicembre 1971, modificata dal D.Lgs. n° 114 del 24 aprile 2001)



PONTE SULLO STRETTO DI MESSINA

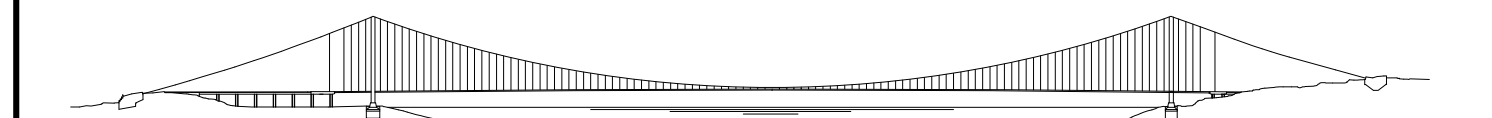

PROGETTO DEFINITIVO

EUROLINK S.C.p.A.  
IMPIEGIO S.p.A. (Mandatataria)  
SOCIETA' ITALIANA PER CONDOTTE D'ACQUA S.p.A. (Mandatante)  
COOPERATIVA MURATORI E CEMENTISTI - C.M.C. di Ravenna Soc. Coop. a.r.l. (Mandatante)  
SACYR S.A.U. (Mandatante)  
ISHIKAWAJIMA - HARIMA HEAVY INDUSTRIES CO. Ltd. (Mandatante)  
A.C.I. S.C.P.A. - CONSORZIO STABILE (Mandatante)

<p>IL PROGETTISTA</p> <p>Dott. Ing. F. Colla Ordine Ingegneri Milano n° 20305</p> <p><b>SINA</b></p> <p>Dott. Ing. E. Paggi Ordine Ingegneri Milano n° 15408</p>	<p>IL CONTRAENTE GENERALE</p> <p>Project Manager (Ing. P.P. Marcheselli)</p>	<p>STRETTO DI MESSINA</p> <p>Direttore Generale e RUP Validazione (Ing. G. Fimmgenti)</p>	<p>STRETTO DI MESSINA</p> <p>Amministratore Delegato (Dott. P. Cucco)</p>
--	--	---	---

COLLEGAMENTI SICILIA **SS0415\_F0**  
INFRASTRUTTURE STRADALI OPERE CIVILI  
ELEMENTI DI CARATTERE GENERALE  
VIADOTTO PACE DIREZIONE REGGIO CALABRIA  
PLANIMETRIA DI PROGETTO

CODICE C   G   0   7   0   0   P   B   D   S   C   0   0   V   I   V   I   0   0   0   0   2   F   0						SCALA: 1:500	
REV.	DATA	DESCRIZIONE	REDATTO	VERIFICATO	APPROVATO		
	FO 20/06/2011	EMISSIONE FINALE	F. PASSADORE	G. SOUTO	F. COLLÀ		