
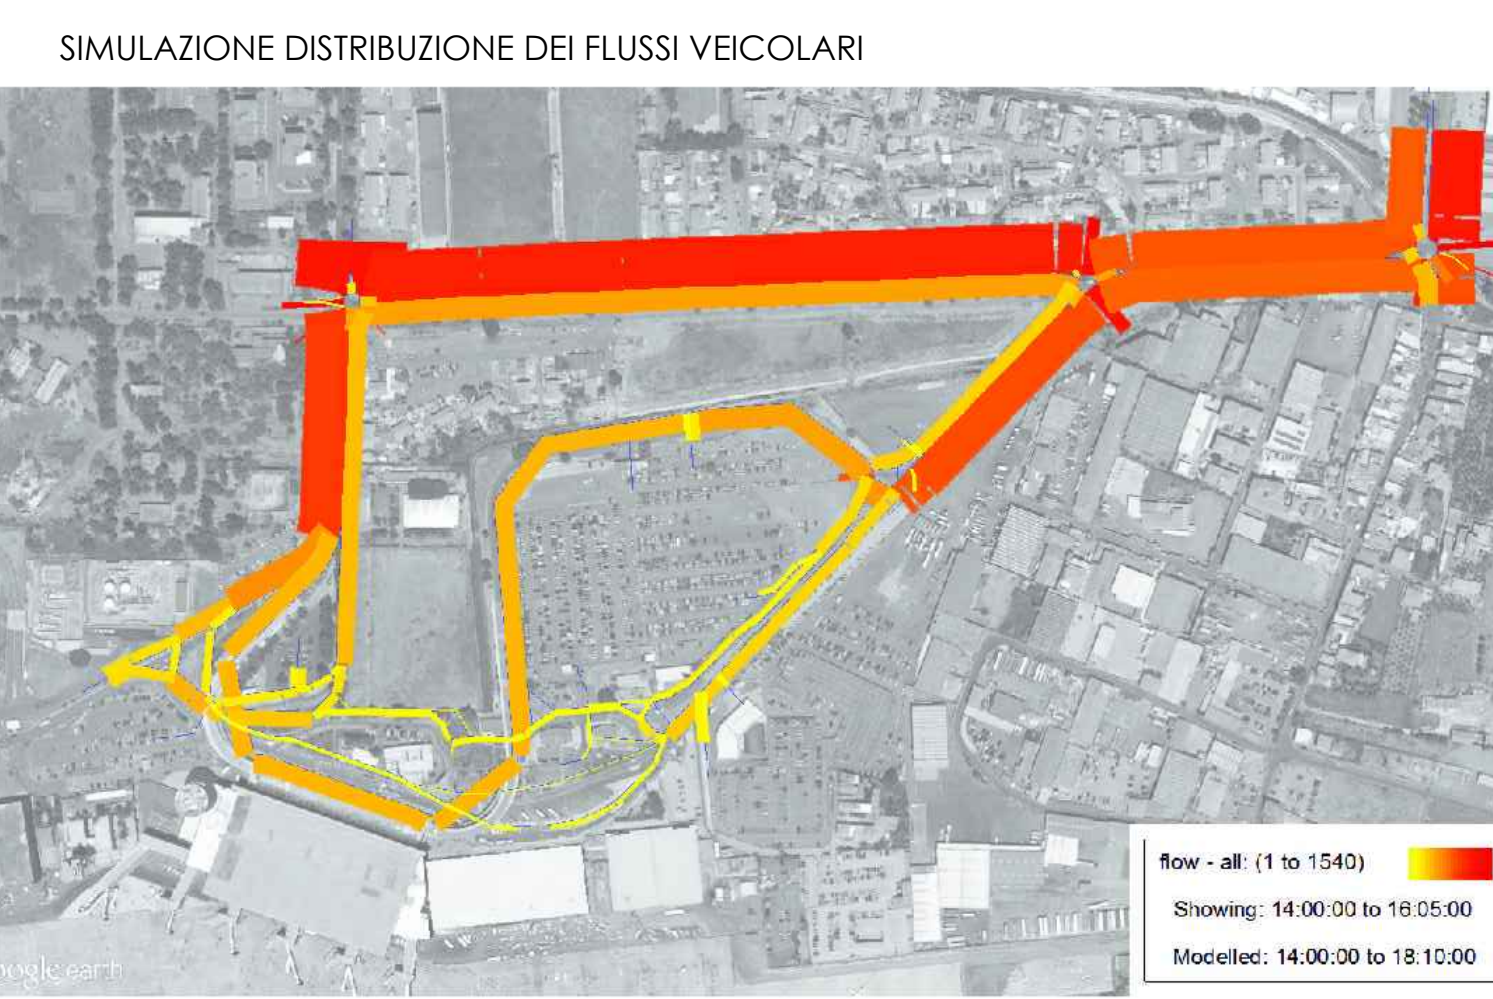


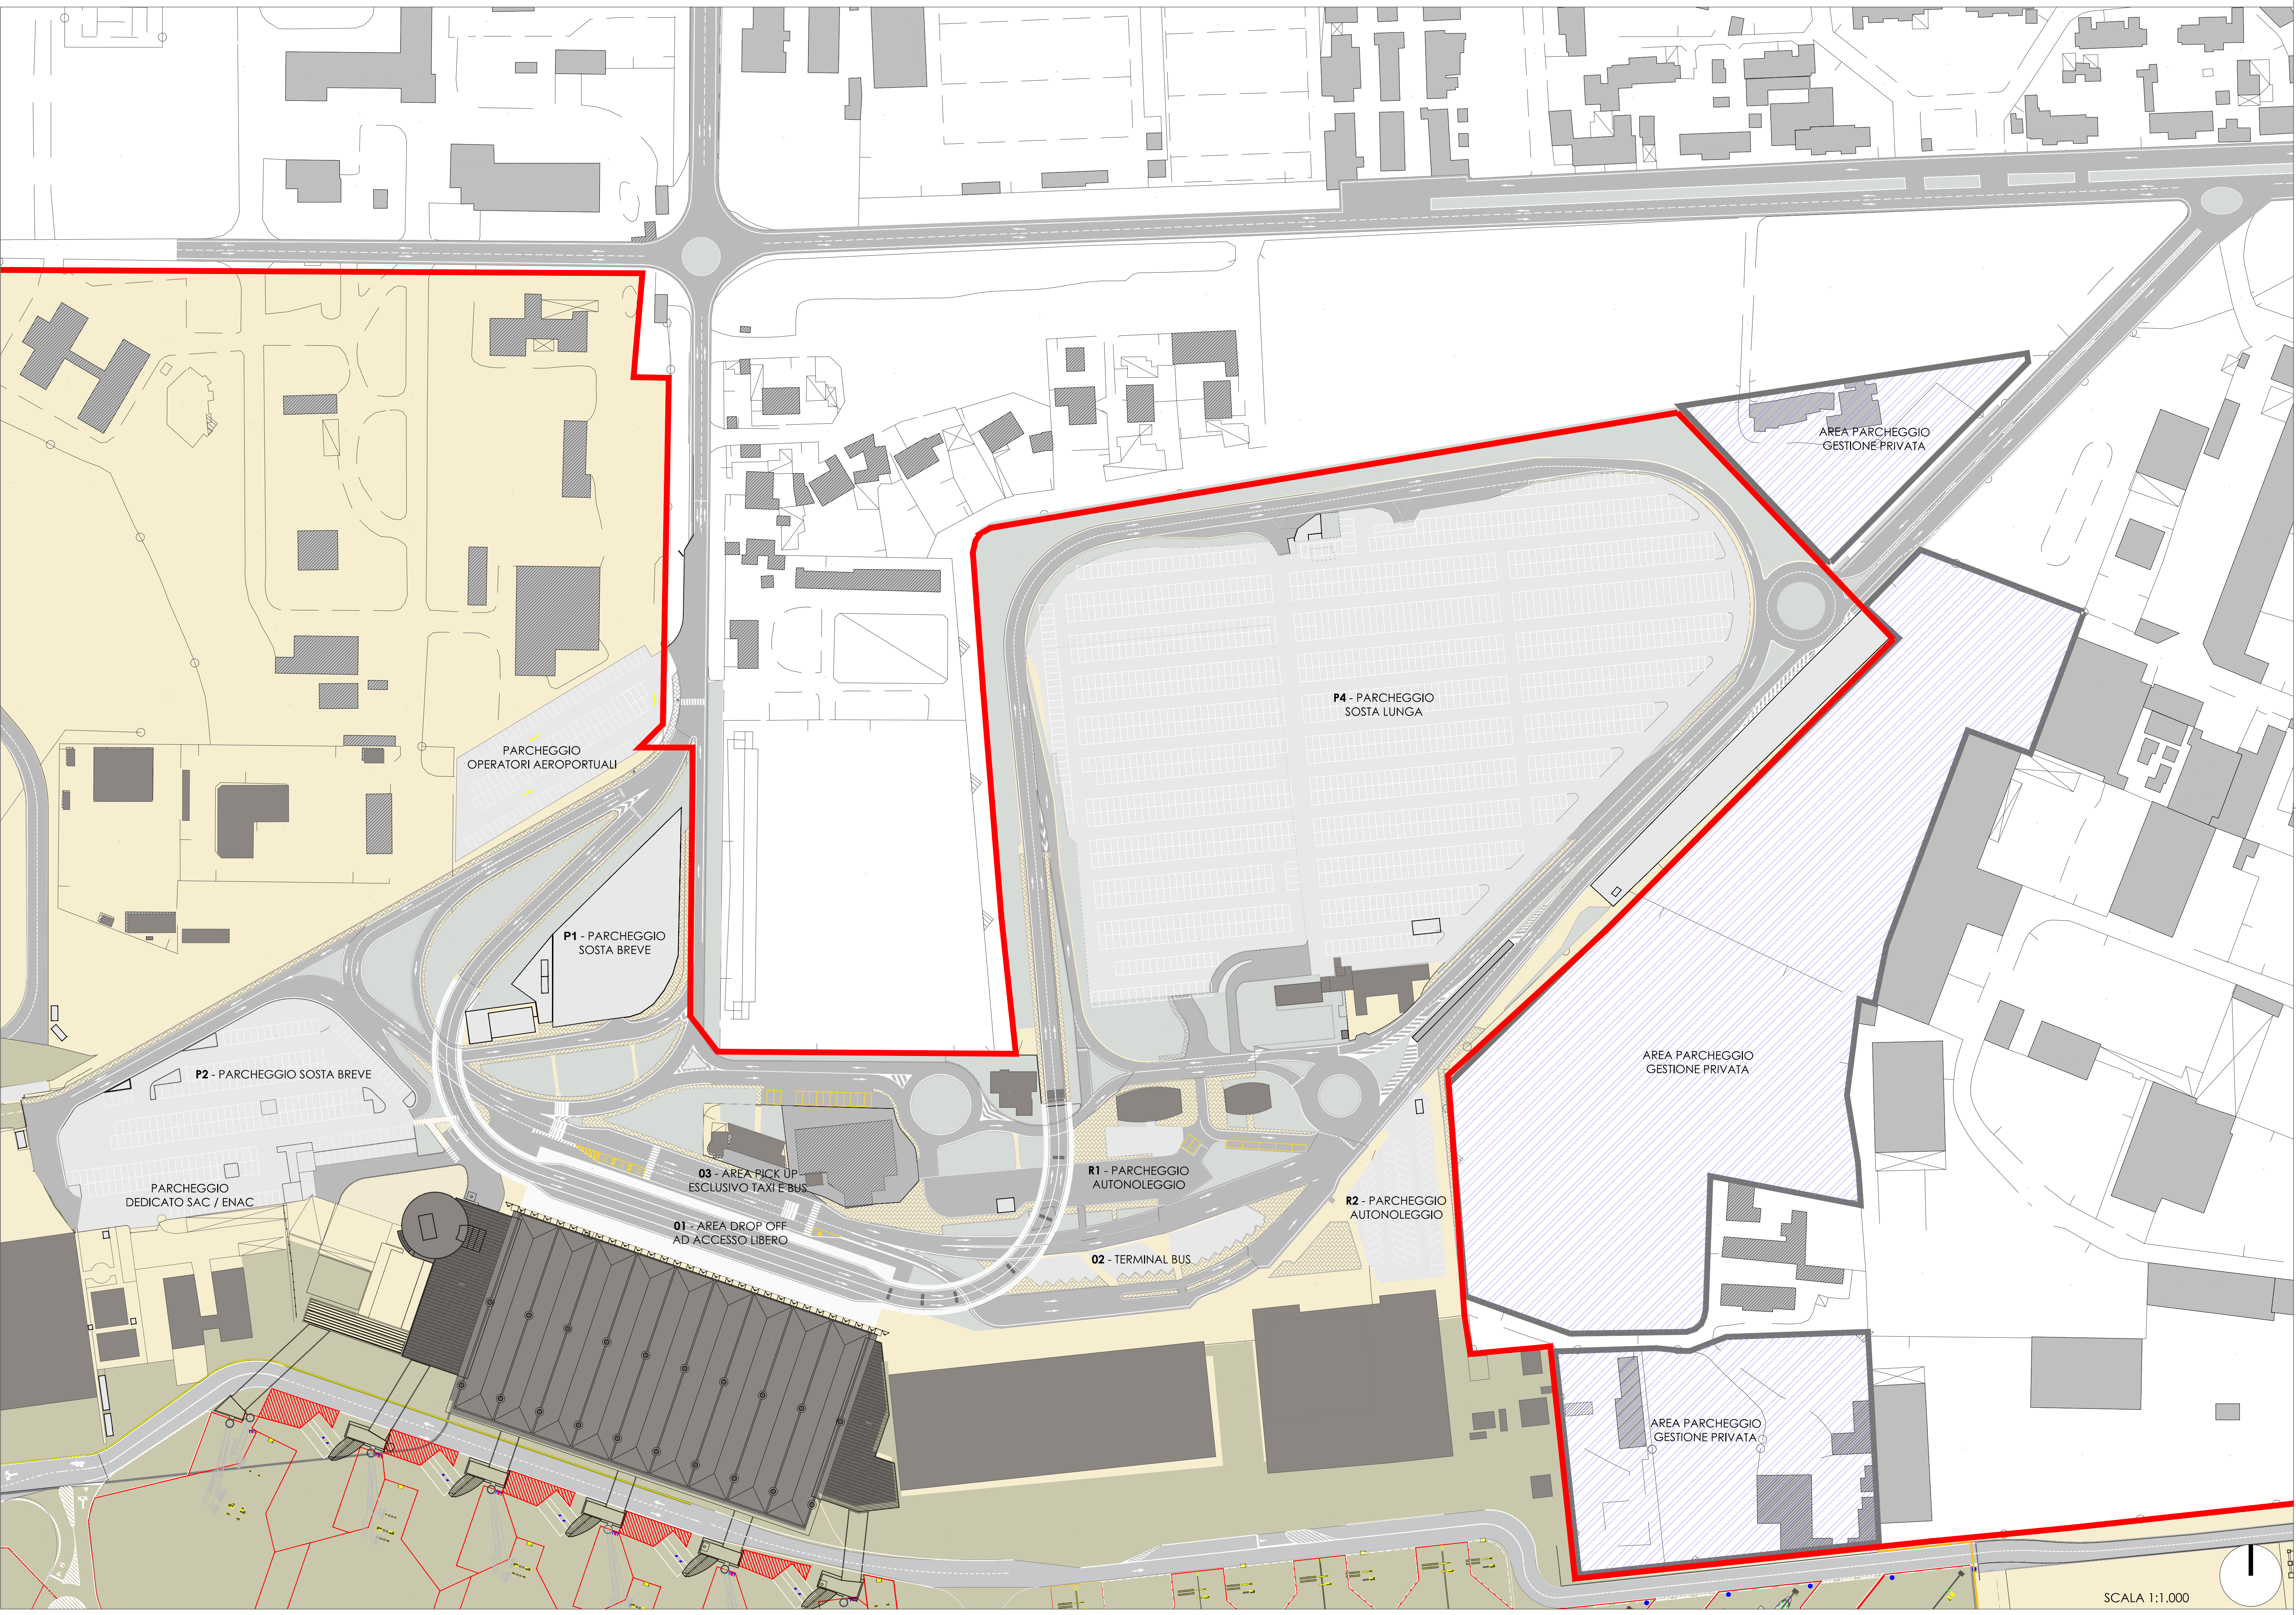

- LEGENDA**
- Sedime aeroportuale
- SISTEMA DI CIRCOLAZIONE**
- 01 DROP OFF - PICK UP VEICOLI PRIVATI AD ACCESSO LIBERO
 - 02 TERMINAL BUS
 - 03 DROP OFF - PICK UP TAXI - BUS DI LINEA ACCESSO CONTROLLATO
- PARCHEGGI GESTIONE SAC**
- P1 PARCHEGGIO P1 - SOSTA BREVE
 - P2 PARCHEGGIO P2 - SOSTA BREVE
 - P4 PARCHEGGIO P4 - SOSTA LUNGA
 - R1 PARCHEGGIO AUTONOLEGGIO
 - R2 PARCHEGGIO AUTONOLEGGIO
- PARCHEGGI GESTIONE PRIVATA**
- Sedime aeroportuale

AEROPORTO FONTANAROSSA CATANIA

AGGIORNAMENTO MASTERPLAN
AEROPORTO FONTANAROSSA
2013-2030

PROGETTO		STATO DI FATTO Sistema della viabilità e dei parcheggi	
 ARUP ITALIA S.p.A.			
 ARUP ITALIA S.p.A.			
P.H. AREA DI MOVIMENTO Ing. Massimo Donato		P.H. MANUTENZIONE INFRASTRUTTURE E SISTEMI geom. Andrea Musumanna	
P.H. TERMINAL Ing. Antonio Palumbo			
IL RESPONSABILE UNICO DEL PROCEDIMENTO		L'AMMINISTRAZIONE	
		L'IMPRESA	