


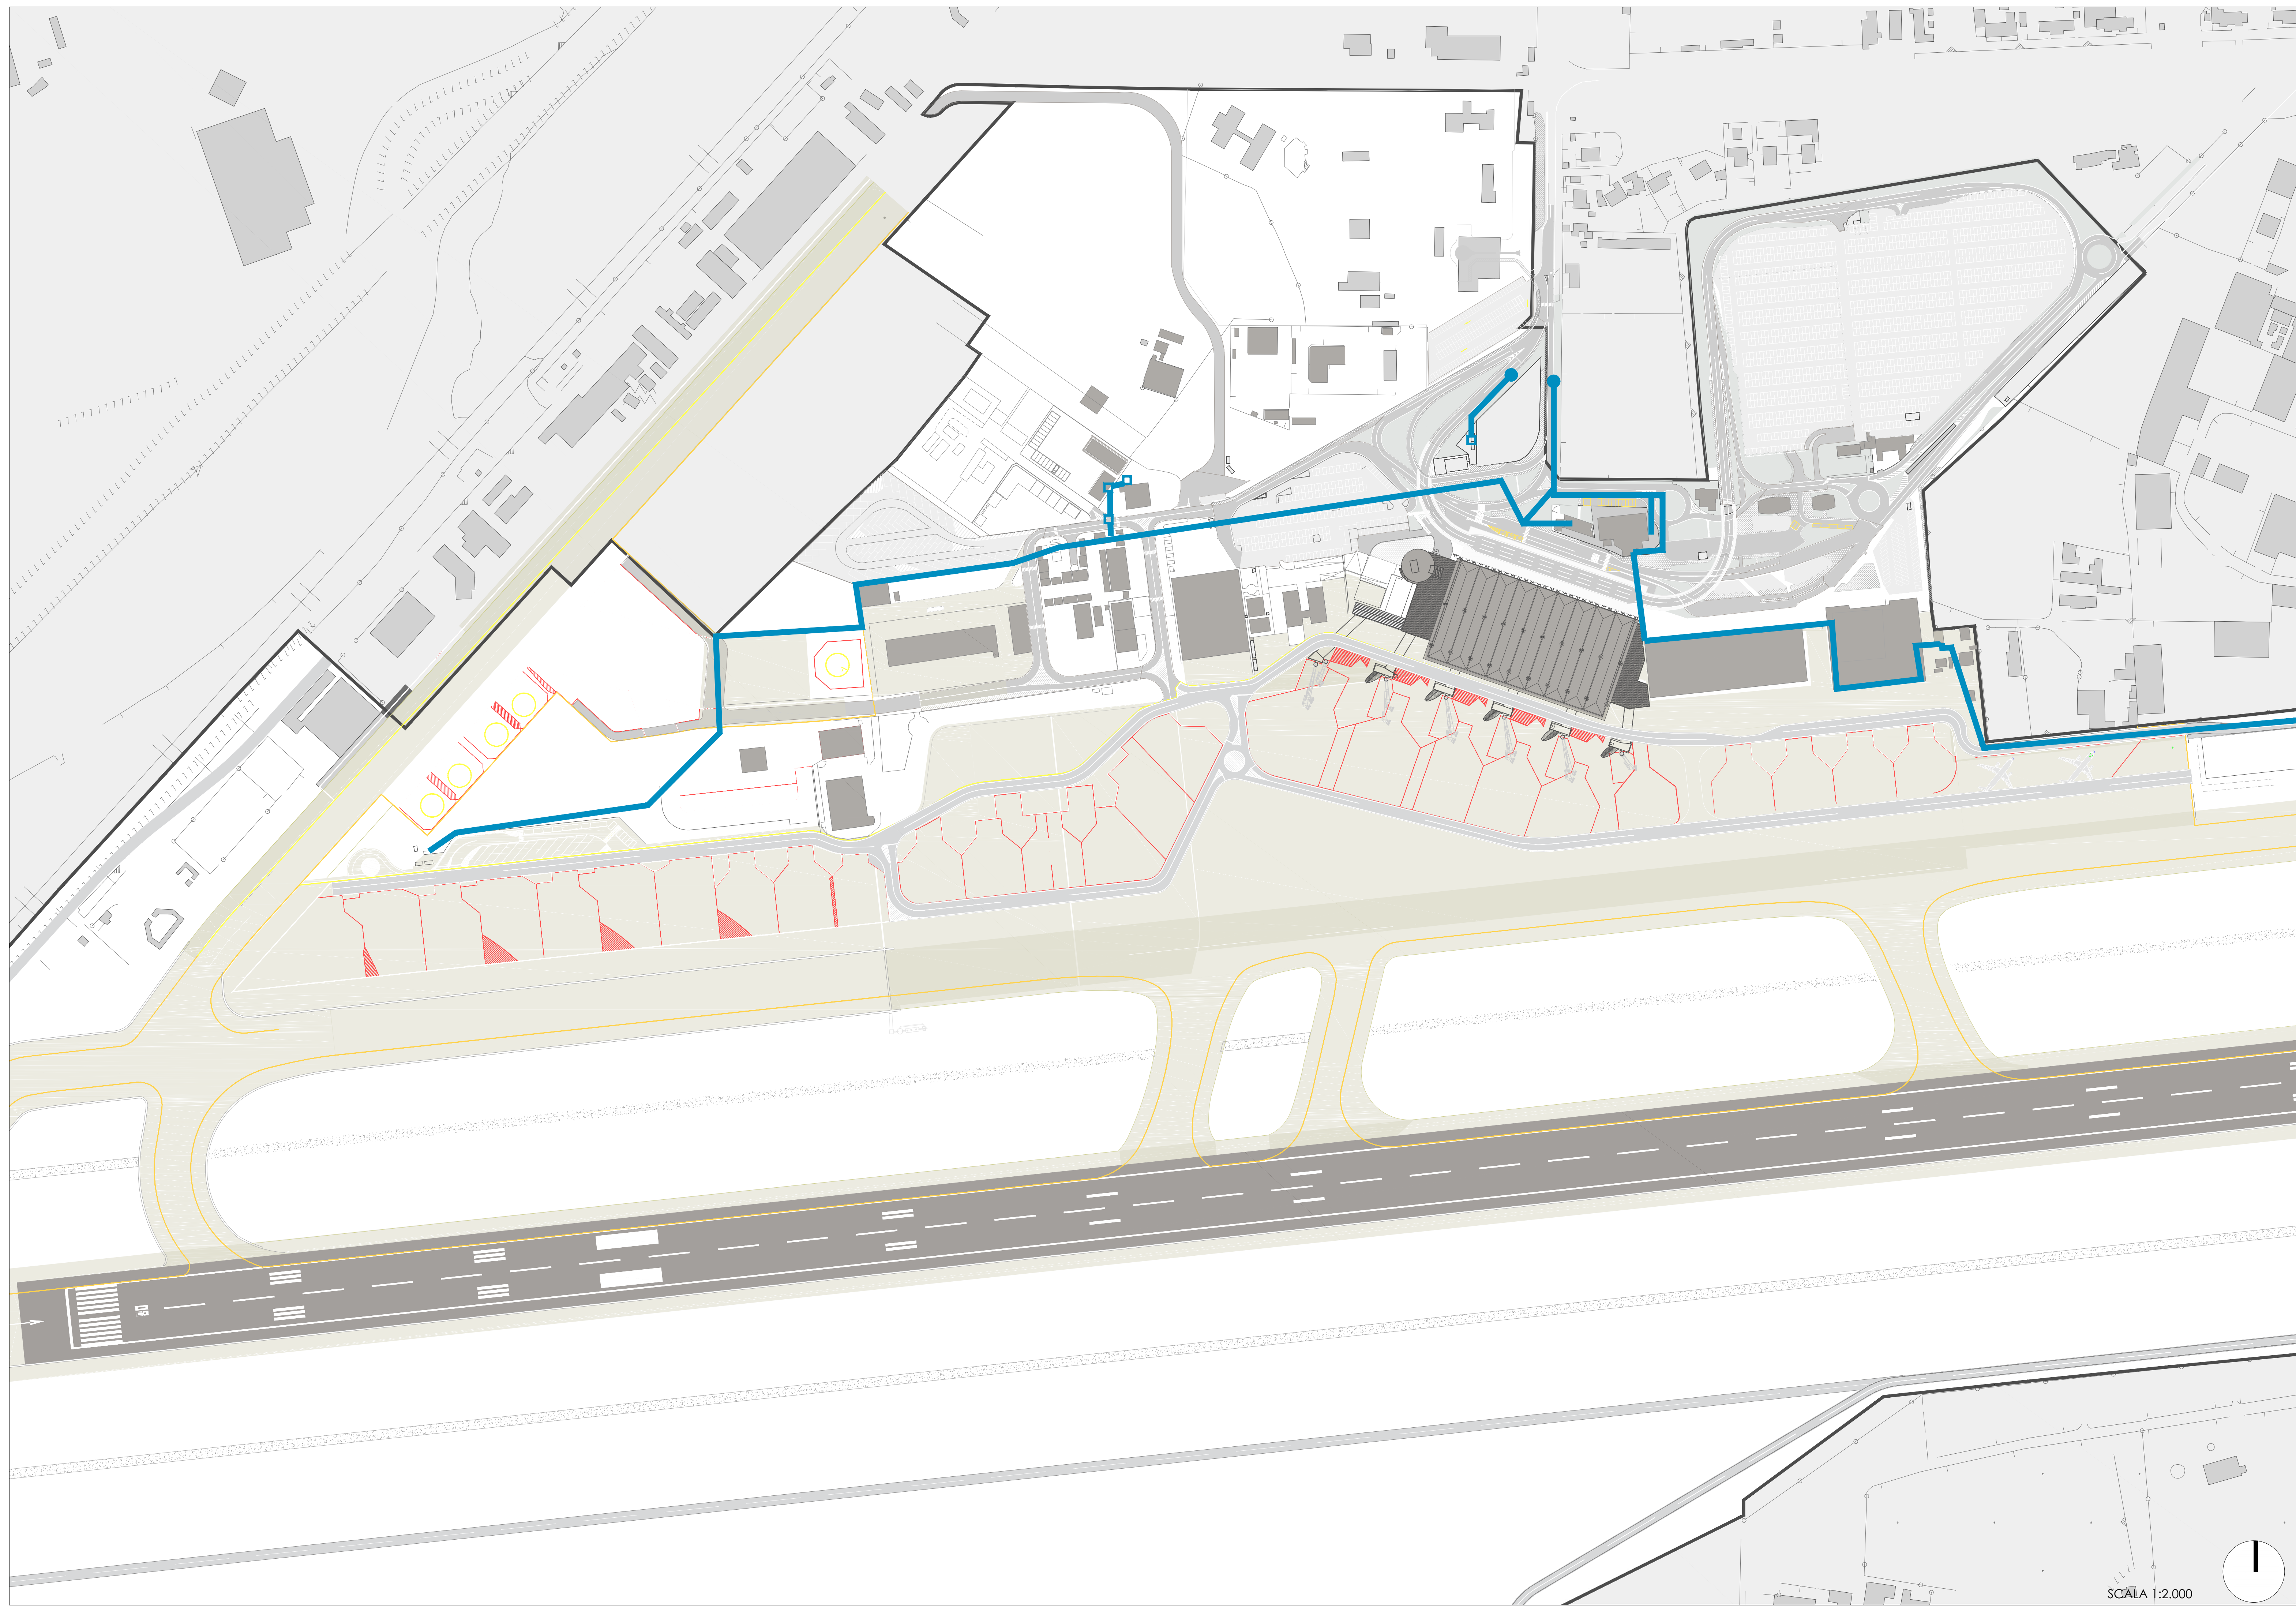

LEGENDA

- Rete di media tensione
- Punto di consegna MT ENEL



AEROPORTO FONTANAROSSA CATANIA
AGGIORNAMENTO MASTERPLAN
AEROPORTO FONTANAROSSA
2013-2030

PROGETTO

ARUP
OVE ARUP & PARTNERS
INTERNATIONAL LLC

ARUP
ARUP ITALIA S.r.l.

Systematica

P.H. AREA DI MOVIMENTO
Ing. Massimo Donato

IL RESPONSABILE UNICO DEL PROCEDIMENTO

STATO DI FATTO
Sottoservizi: rete media tensione

DATA PROGETTO
AGGIORNAMENTI

11/05/2016
Rev.01 08/02/2018

Numerazione Tavola
T10.00

SCALA: 1:2.000

L'ACCOUNTABLE MANAGER
dott. Francesco D'Amico

P.H. MANUTENZIONE
INFRASTRUTTURE E SISTEMI
geom. Andrea Musumanna

L'AMMINISTRAZIONE

P.H. PROGETTAZIONE
INFRASTRUTTURE E SISTEMI
Ing. Luigi Bonfiglio

P.H. TERMINAL
Ing. Antonio Palumbo

L'IMPRESA

SCALA 1:2.000

