


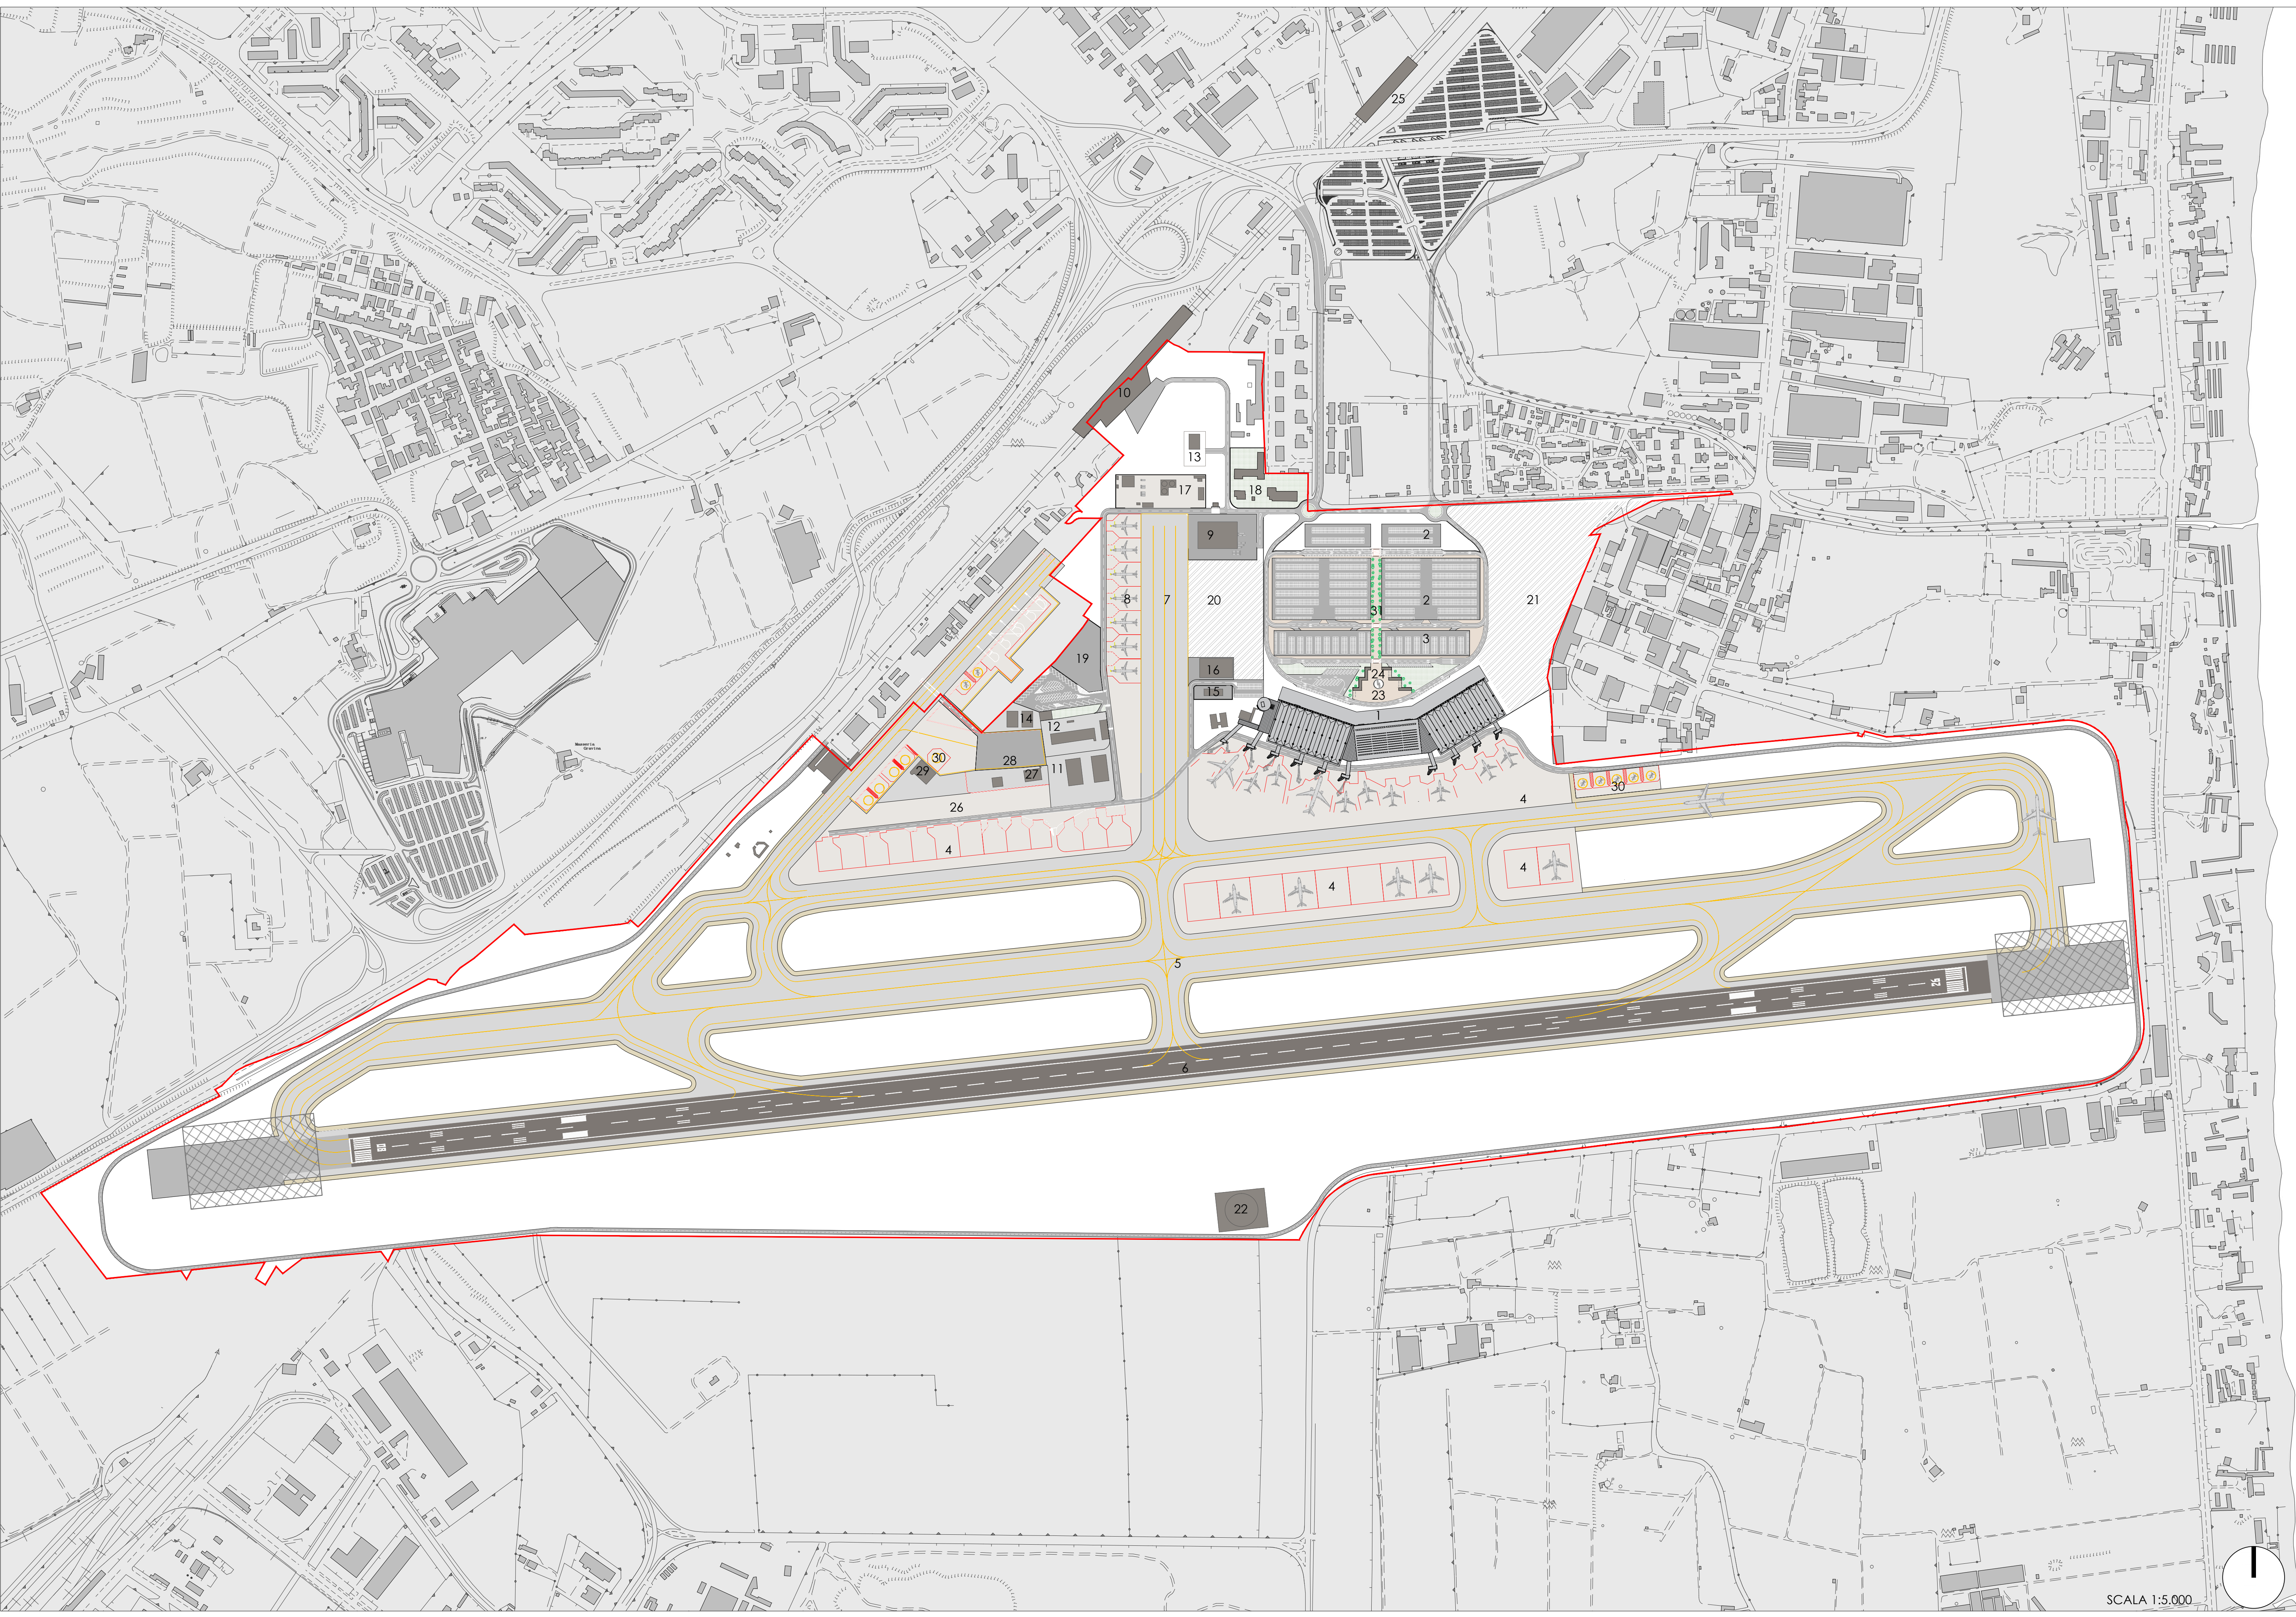

LEGENDA

- SEDIME AEOPORTUALE
- 1 TERMINAL
- 2 PARCHEGGI SOSTA LUNGA
- 3 PARCHEGGI SOSTA BREVE E AUTONOLEGGIO
- 4 APRON
- 5 TAXI WAY
- 6 PISTA DECOLLO / ATTERAGGIO
- 7 TAXI WAY CARGO
- 8 APRON CARGO
- 9 EDIFICIO CARGO
- 10 STAZIONE RFI "AEROPORTO"
- 11 AREA MOVIMENTAZIONE S.A.C.
- 12 CASERMA V.V.F. SEDE AEOPORTUALE DI CATANIA
- 13 UNITA' CINOFILA
- 14 EDIFICI S.A.C.
- 15 UFFICI ENAC
- 16 ENERGY CENTRE + CENTRALE IDRICA
- 17 AREA CARBURANTI
- 18 UFFICI AMMINISTRATIVI S.A.C.
- 19 CENTRALE DI RACCOLTA ACQUE REFLUE
- 20 FUTURA ESPANSIONE APRON CODE E
- 21 FUTURA ESPANSIONE LANDSIDE
- 22 AREA DI MOVIMENTAZIONE V.V.F.
- 23 COLLEGAMENTO CON METROPOLITANA
- 24 EDIFICI TICKET OFFICE, INFO POINT, CHIOSCHI
- 25 STAZIONE S.M. GORETTI
- 26 SOSTA MEZZI RAMPA
- 27 EDIFICIO AEROCUB
- 28 STAND AEROCUB
- 29 EDIFICIO ELICOTTERI
- 30 PIAZZALE ELICOTTERI
- 31 PERCORSO PASSEGGERI

RESA 240x150 m



AEROPORTO FONTANAROSSA CATANIA
AGGIORNAMENTO MASTERPLAN
AEROPORTO FONTANAROSSA
2013-2030

PROGETTO

ARUP
OVE ARUP & PARTNERS
INTERNATIONAL LLC

ARUP
ARUP ITALIA S.r.l.

Systematica

P.H. AREA DI MOVIMENTO
Ing. Massimo Donato

IL RESPONSABILE UNICO DEL PROCEDIMENTO

STATO DI PROGETTO
Interventi al 2030

DATA PROGETTO
AGGIORNAMENTI

Numerazione Tavola
T16.00

SCALA: 1:5.000

L'ACCOUNTABLE MANAGER
dott. Francesco D'Amico

P.H. MANUTENZIONE
INFRASTRUTTURE E SISTEMI
geom. Andrea Musumanna

L'AMMINISTRAZIONE

P.H. PROGETTAZIONE
INFRASTRUTTURE E SISTEMI
Ing. Luigi Bonfiglio

P.H. TERMINAL
Ing. Antonio Palumbo

L'IMPRESA

SCALA 1:5.000

