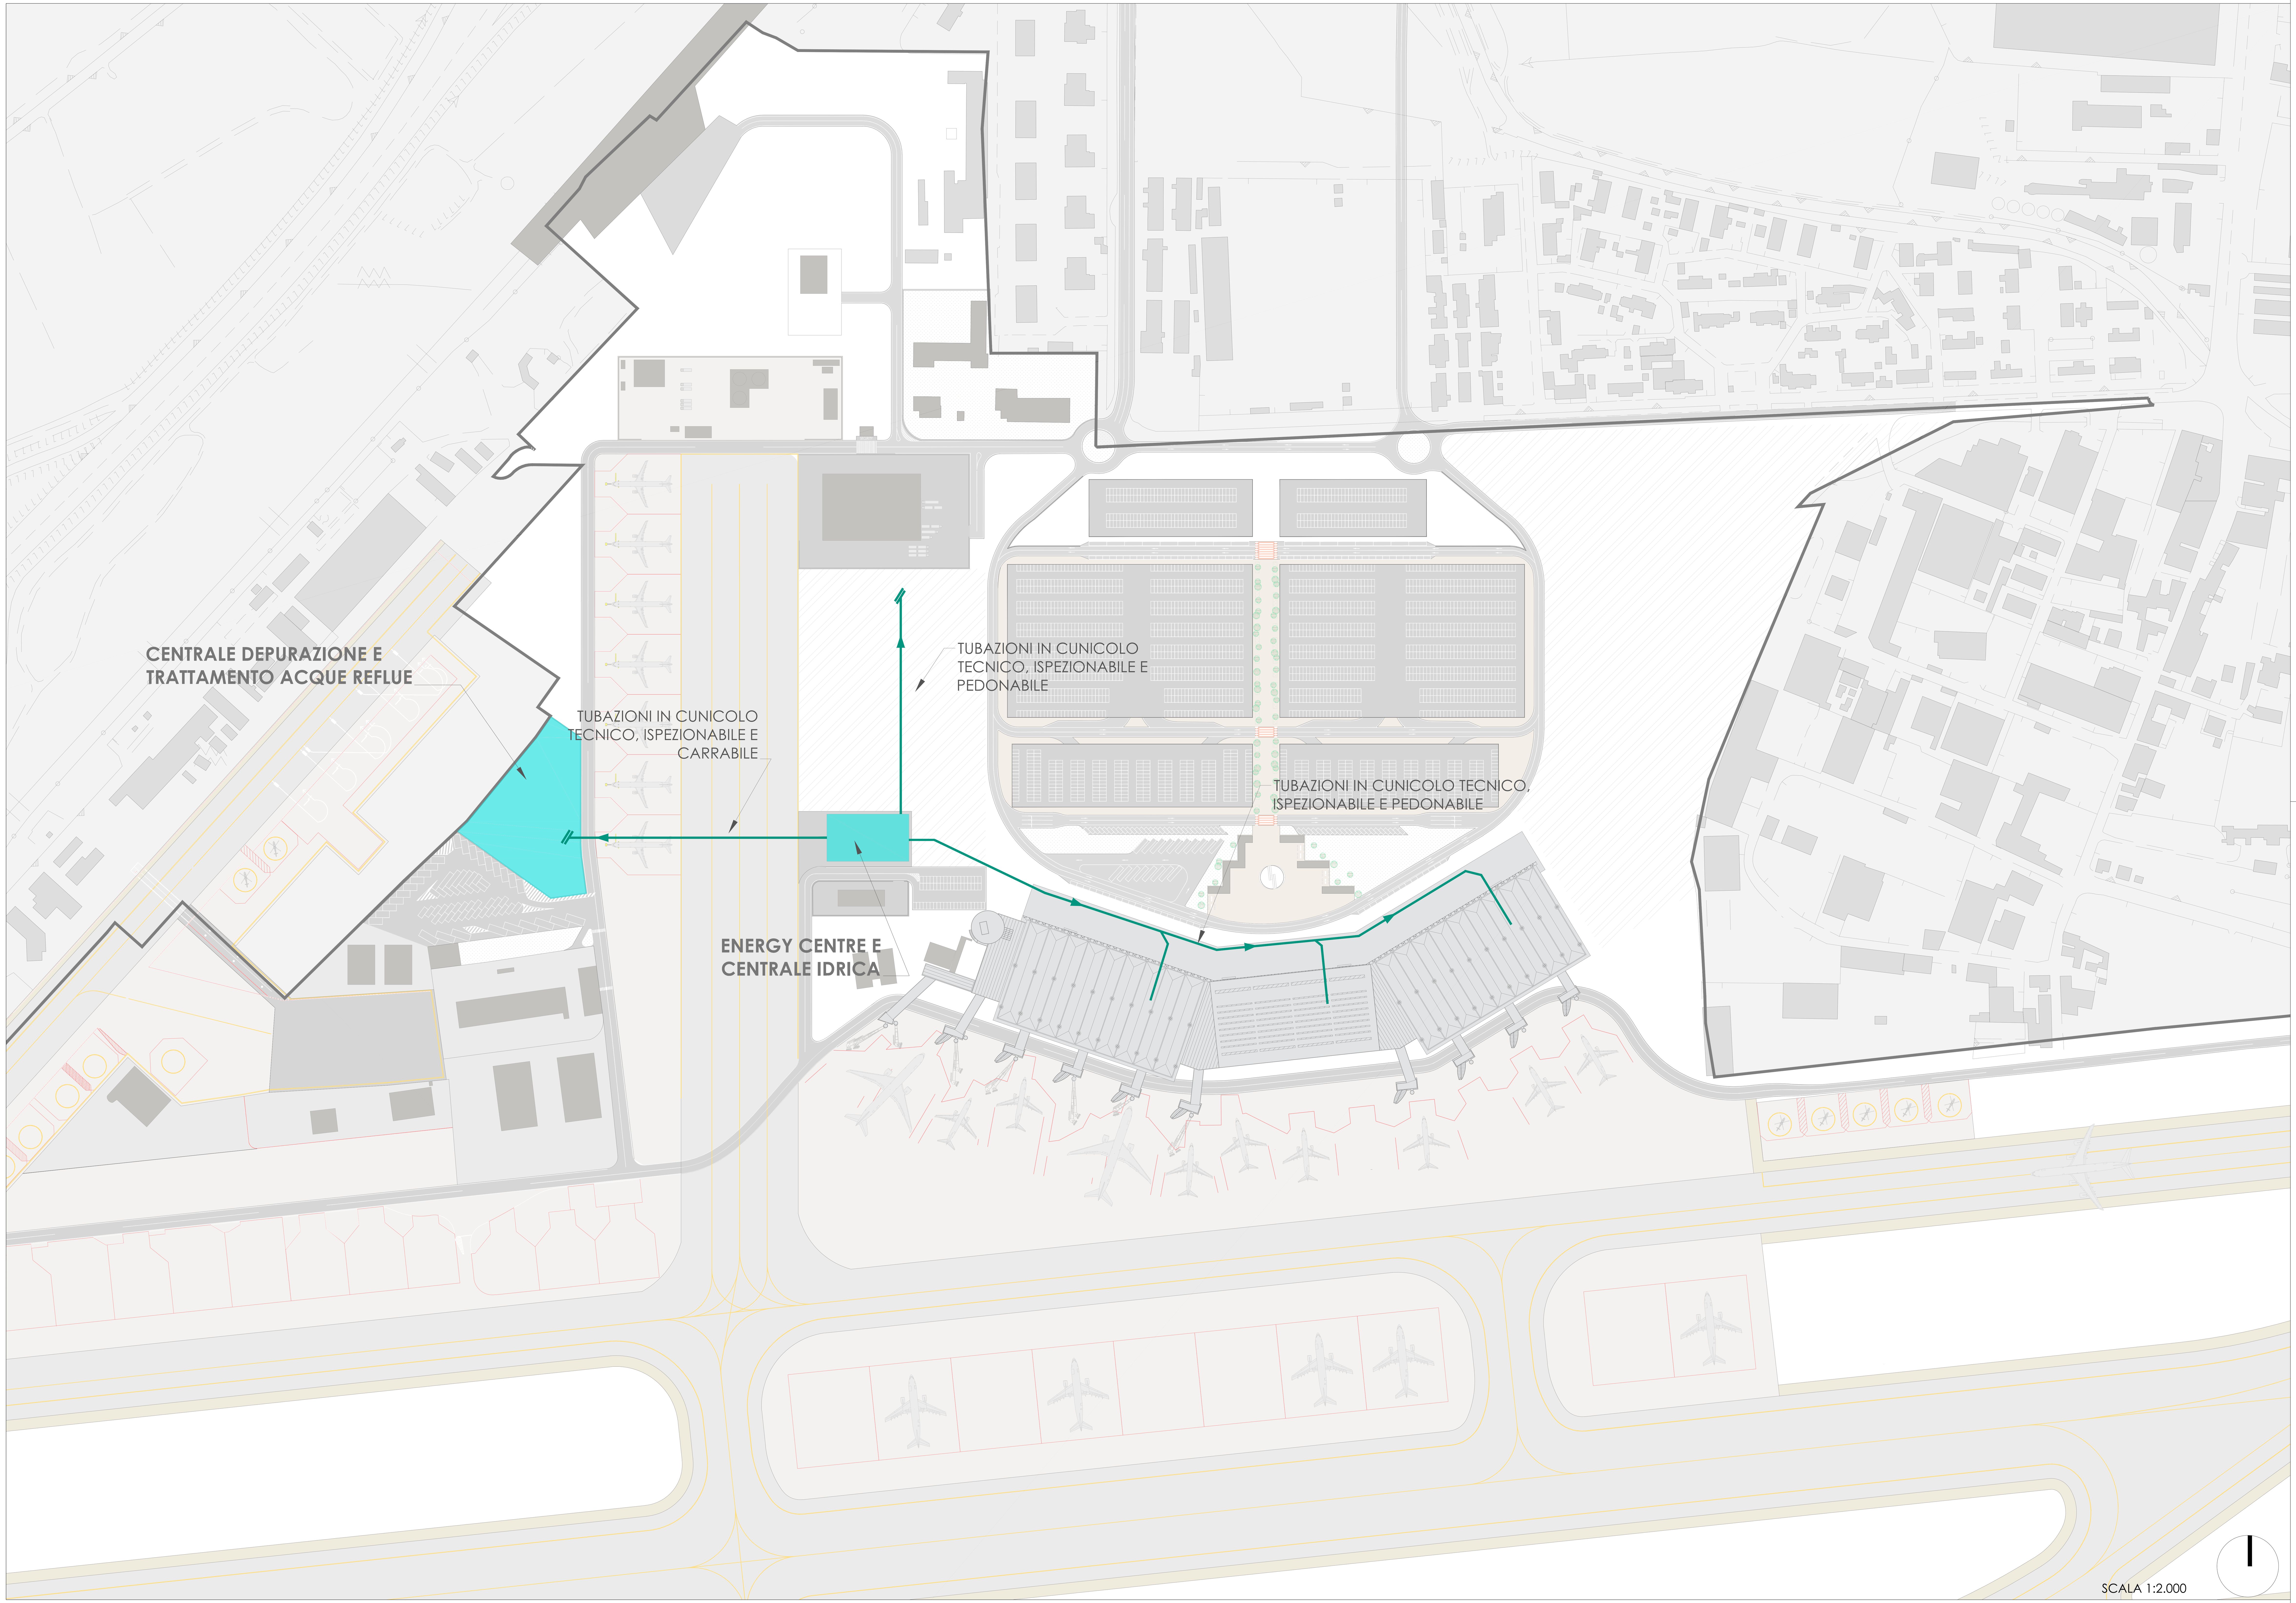

LEGENDA

RETI IDRONICHE IMPIANTI CLIMATIZZAZIONE (ACQUA REFRIGERATA /CALDA)

SAC

AEROPORTO FONTANAROSSA CATANIA

AGGIORNAMENTO MASTERPLAN AEROPORTO FONTANAROSSA 2013-2030

PROGETTO

ARUP
OVE ARUP & PARTNERS INTERNATIONAL Ltd.
13 Fitzroy Street
W1T 4BQ London
Tel +44 20 7636 1531
Fax +44 20 7580 3924
www.arup.com

ARUP
ARUP ITALIA S.r.l.
Corso Italia, 1
10122 Milano
Tel +39 02 85979301
Fax +39 02 8053984
www.arup.com

Systematica
Via Lovanio, 8
20121 Milano
Tel +39 02 6231191
Fax +39 02 62311950
www.systematica.net

STATO DI PROGETTO
Sottoservizi: rete idronica e impianto di climatizzazione

DATA PROGETTO	11/05/2016
AGGIORNAMENTI	Rev.01 08/02/2018

Numerazione Tavola
T25.00

SCALA: 1:2.000

	L'ACCOUNTABLE MANAGER dott. Francesco D'Amico	P.H. PROGETTAZIONE INFRASTRUTTURE E SISTEMI ing. Luigi Bonfiglio
P.H. AREA DI MOVIMENTO ing. Massimo Donato	P.H. MANUTENZIONE INFRASTRUTTURE E SISTEMI geom. Andrea Musumarra	P.H. TERMINAL ing. Antonio Palumbo
IL RESPONSABILE UNICO DEL PROCEDIMENTO	L'AMMINISTRAZIONE	L'IMPRESA