


LEGENDA

- RETE DI SCARICO ACQUE NERE
- RETE DI SCARICO ACQUE GRIGIE
- RETE DI SCARICO ACQUE NERE CUCINE
- RETE DI SCARICO ACQUE PARCHEGGI
- RETE ACQUE DI SCARICO DEPURATE

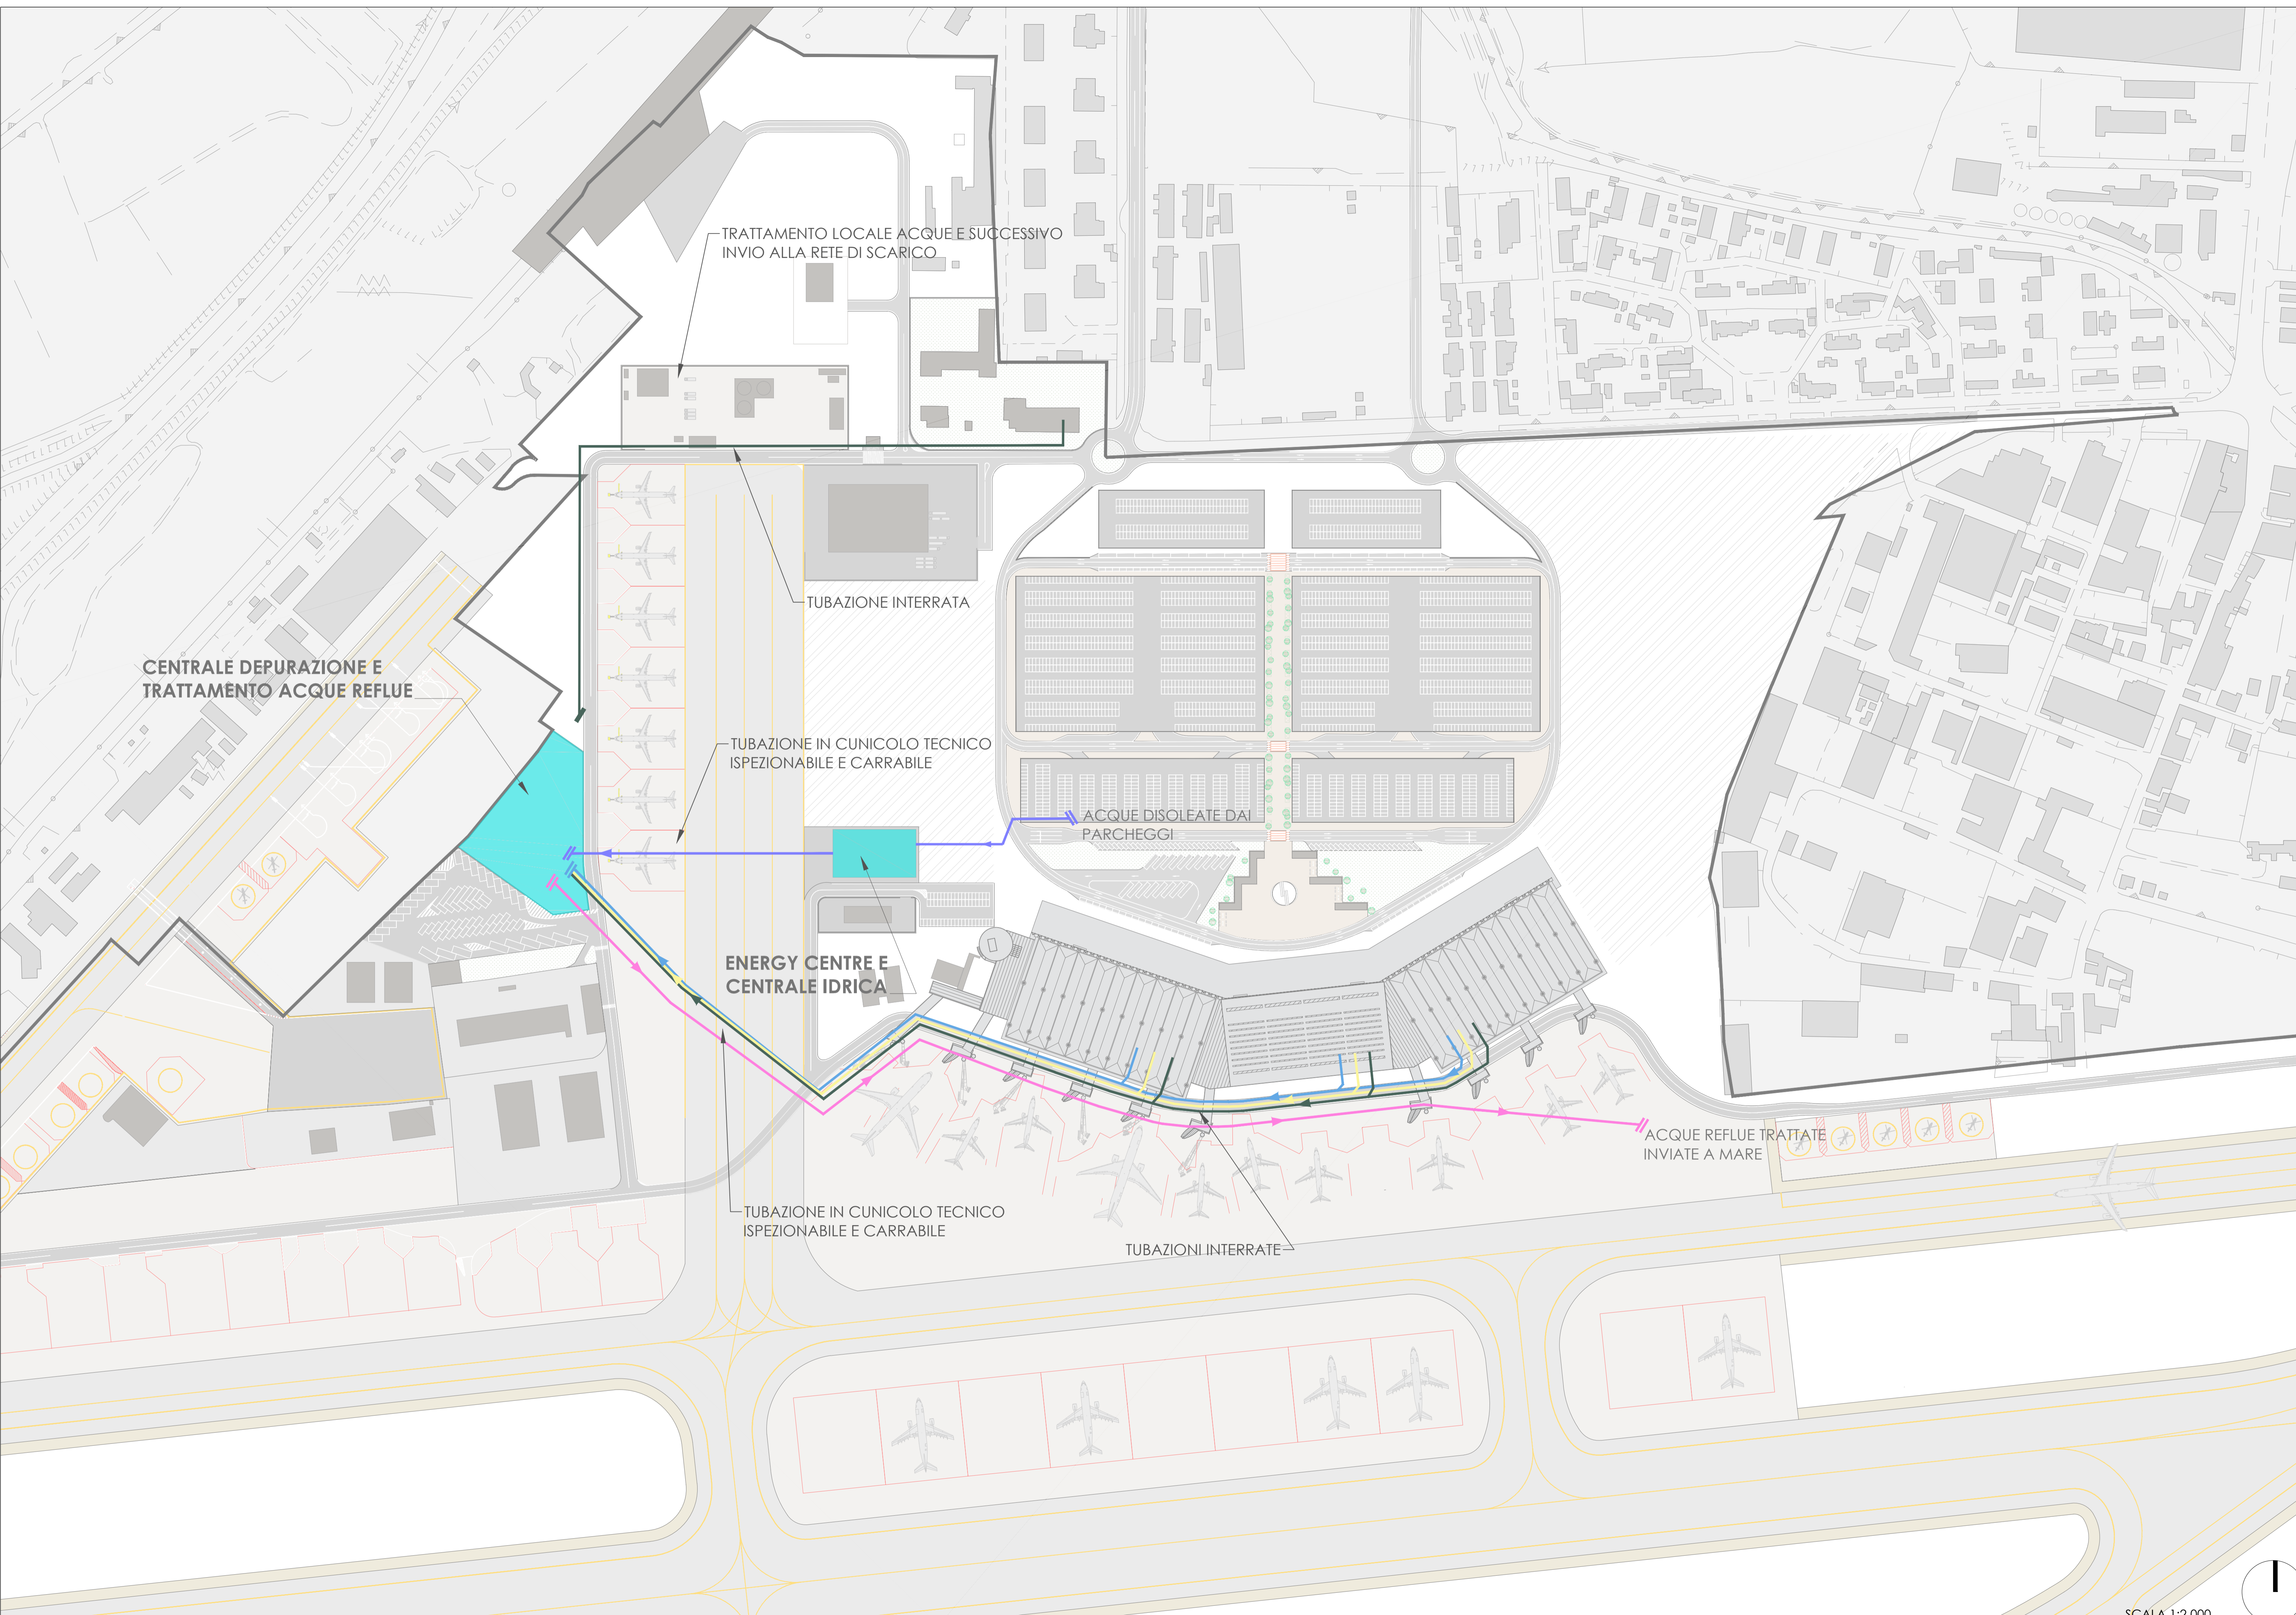

CENTRALE DEPURAZIONE E TRATTAMENTO ACQUE REFLUE

TRATTAMENTO LOCALE ACQUE E SUCCESSIVO INVIO ALLA RETE DI SCARICO

TUBAZIONE INTERRATA

TUBAZIONE IN CUNICOLO TECNICO ISPEZIONABILE E CARRABILE

ACQUE DISOLETE DAI PARCHEGGI

ENERGY CENTRE E CENTRALE IDRICA

TUBAZIONE IN CUNICOLO TECNICO ISPEZIONABILE E CARRABILE

TUBAZIONI INTERRATE

ACQUE REFLUE TRATTATE INVIATE A MARE

SCALA 1:2.000



AEROPORTO FONTANAROSSA CATANIA
 AGGIORNAMENTO MASTERPLAN
 AEROPORTO FONTANAROSSA
 2013-2030

PROGETTO ARUP <small>ONE ARUP & PARTNERS INTERNATIONAL LTD.</small>		STATO DI PROGETTO Sottoservizi: rete acque nere	
ARUP <small>ARUP ITALIA S.r.l.</small>		DATA PROGETTO 11/05/2016	Numerazione Tavola T28.00
Systematica <small>ing. Massimo Donato</small>		AGGIORNAMENTI Rev.01 08/02/2018	SCALA: 1:2.000
P.H. AREA DI MOVIMENTO ing. Massimo Donato		L'ACCOUNTABLE MANAGER dott. Francesco D'Amico	P.H. PROGETTAZIONE INFRASTRUTTURE E SISTEMI ing. Luigi Bonfiglio
P.H. MANUTENZIONE INFRASTRUTTURE E SISTEMI geom. Andrea Musumma		P.H. TERMINAL ing. Antonio Palumbo	
IL RESPONSABILE UNICO DEL PROCEDIMENTO		L'AMMINISTRAZIONE	L'IMPRESA