



COMUNI DI GORNO, OLTRE IL COLLE, ONETA  
(PROVINCIA DI BERGAMO)  
MINIERE DEL COMPLESSO RISO/PARINA

ISTANZA DI RINNOVO DELLA CONCESSIONE  
MINERARIA DENOMINATA "MONICA"

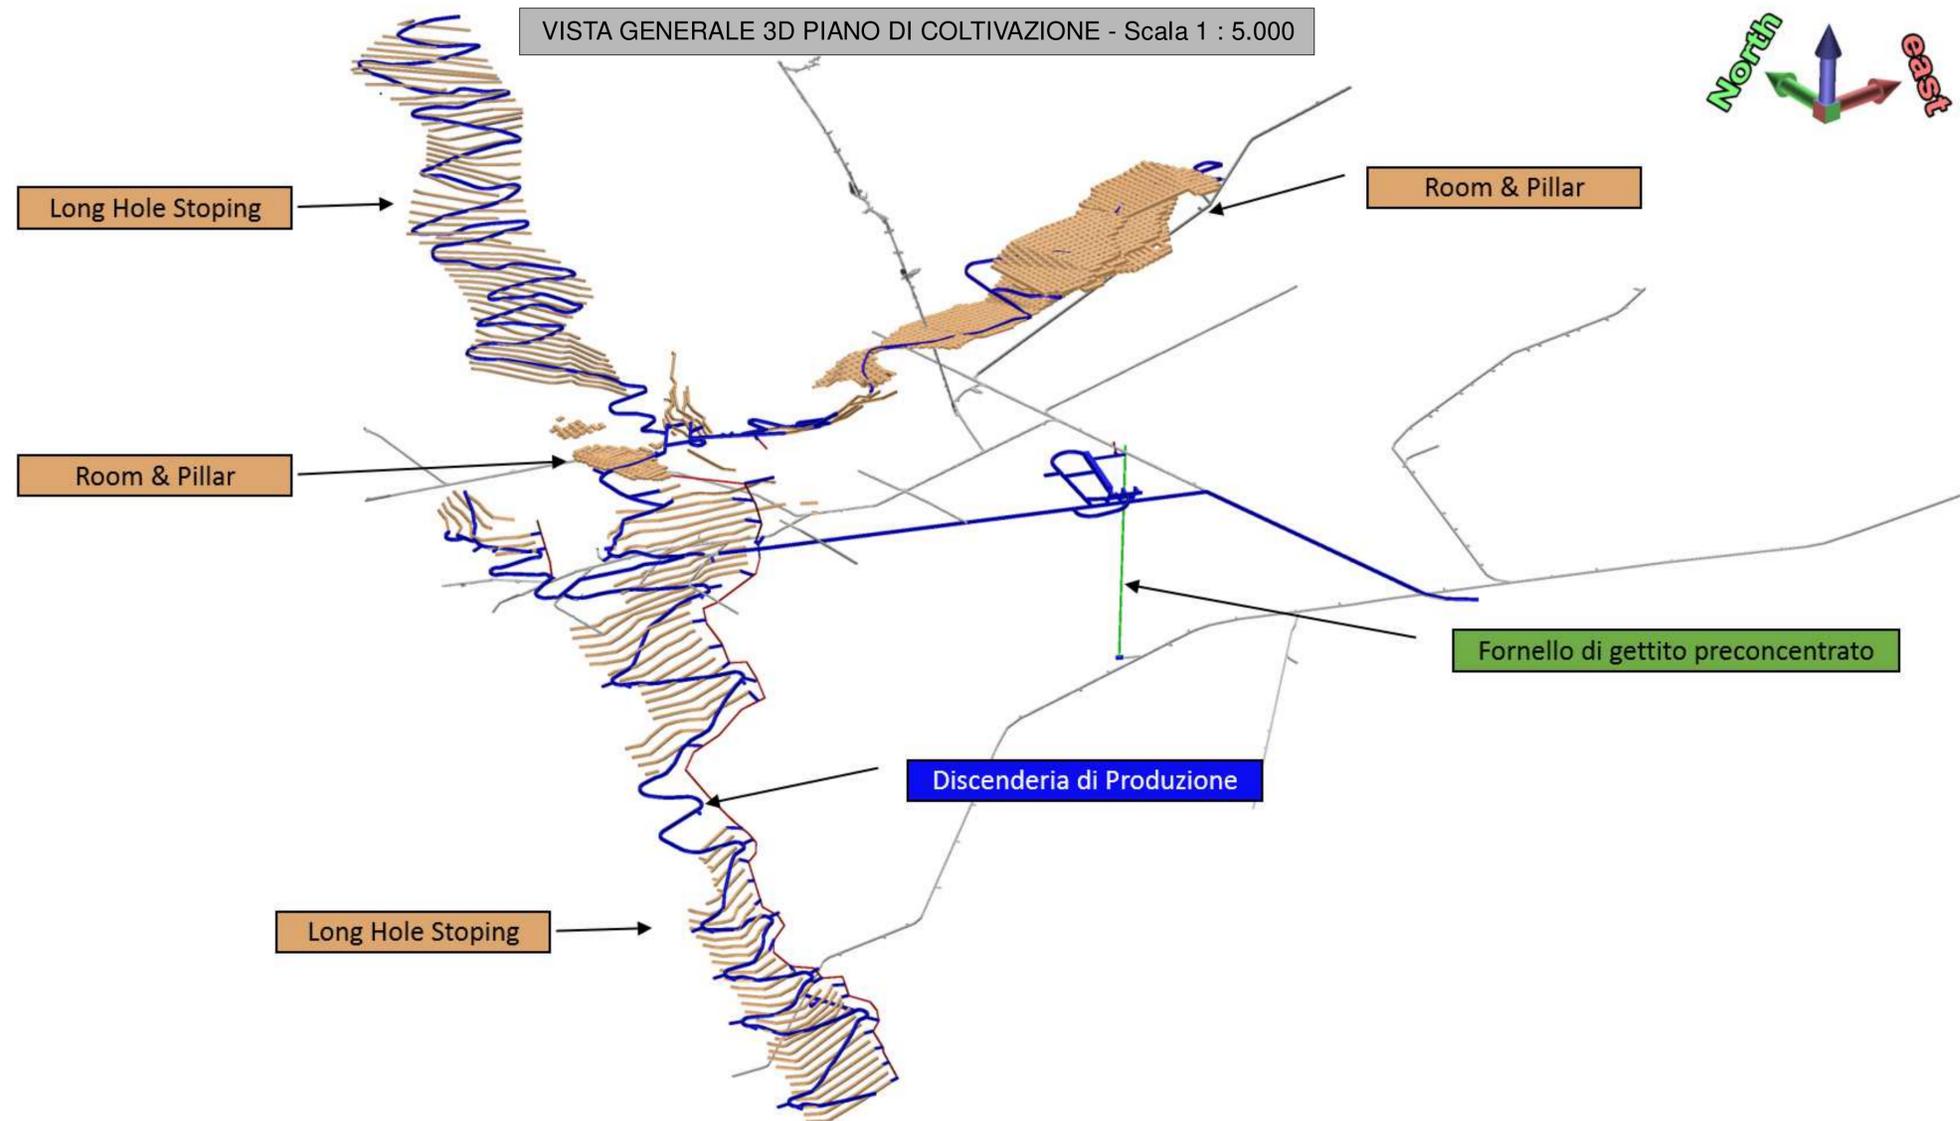


TAVOLA:


PROGETTO GENERALE  
MODELLO TRIDIMENSIONALE PIANO  
DI COLTIVAZIONE

REVISIONE:	SCALA:	DATA:	CODICE TAVOLA:
Rev_00	varie	20/12/2019	DG02


VISTA GENERALE 3D PIANO DI COLTIVAZIONE - Scala 1 : 5.000



DETTAGLIO 3D LONG HOLE STOPING - Scala 1 : 1.000

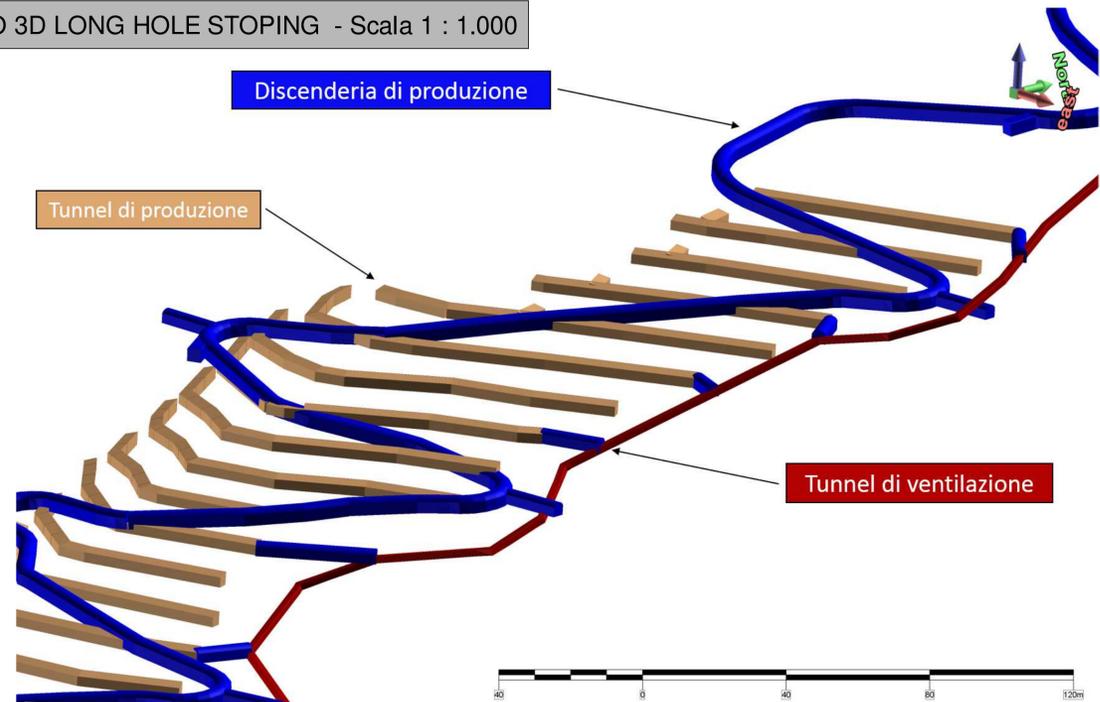

Room & Pillar

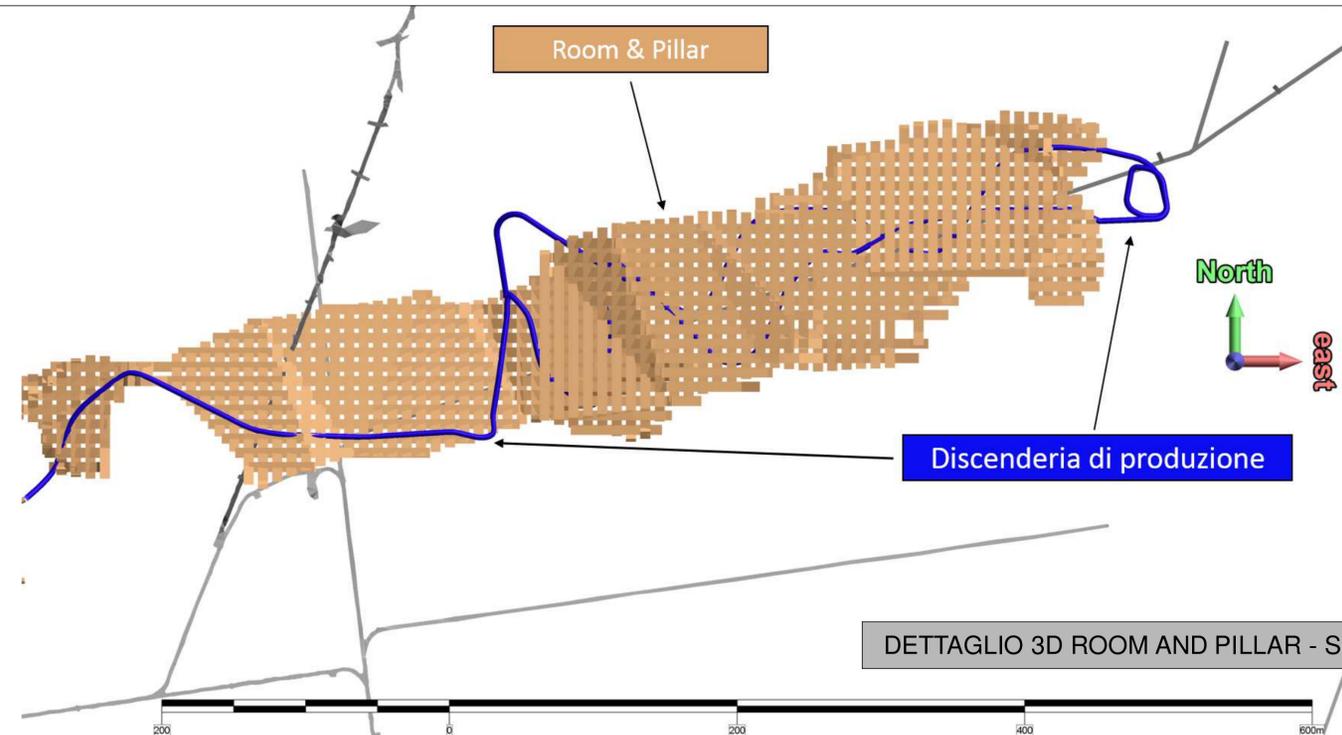

DETTAGLIO 3D ROOM AND PILLAR - Scala 1 : 1.000