


**ISTANZA DI ESTENSIONE DELLA CONCESSIONE
MINERARIA DENOMINATA "MONICA"**

**COMUNI DI GORNO, ONETA,
OLTRE IL COLLE (BG)**

TAVOLA:
INQUADRAMENTO GENERALE (BASE CT50)

REVISIONE:	DATA:	SCALA:	CODICE TAVOLA:
01	20/12/2019	1 : 20.000	01

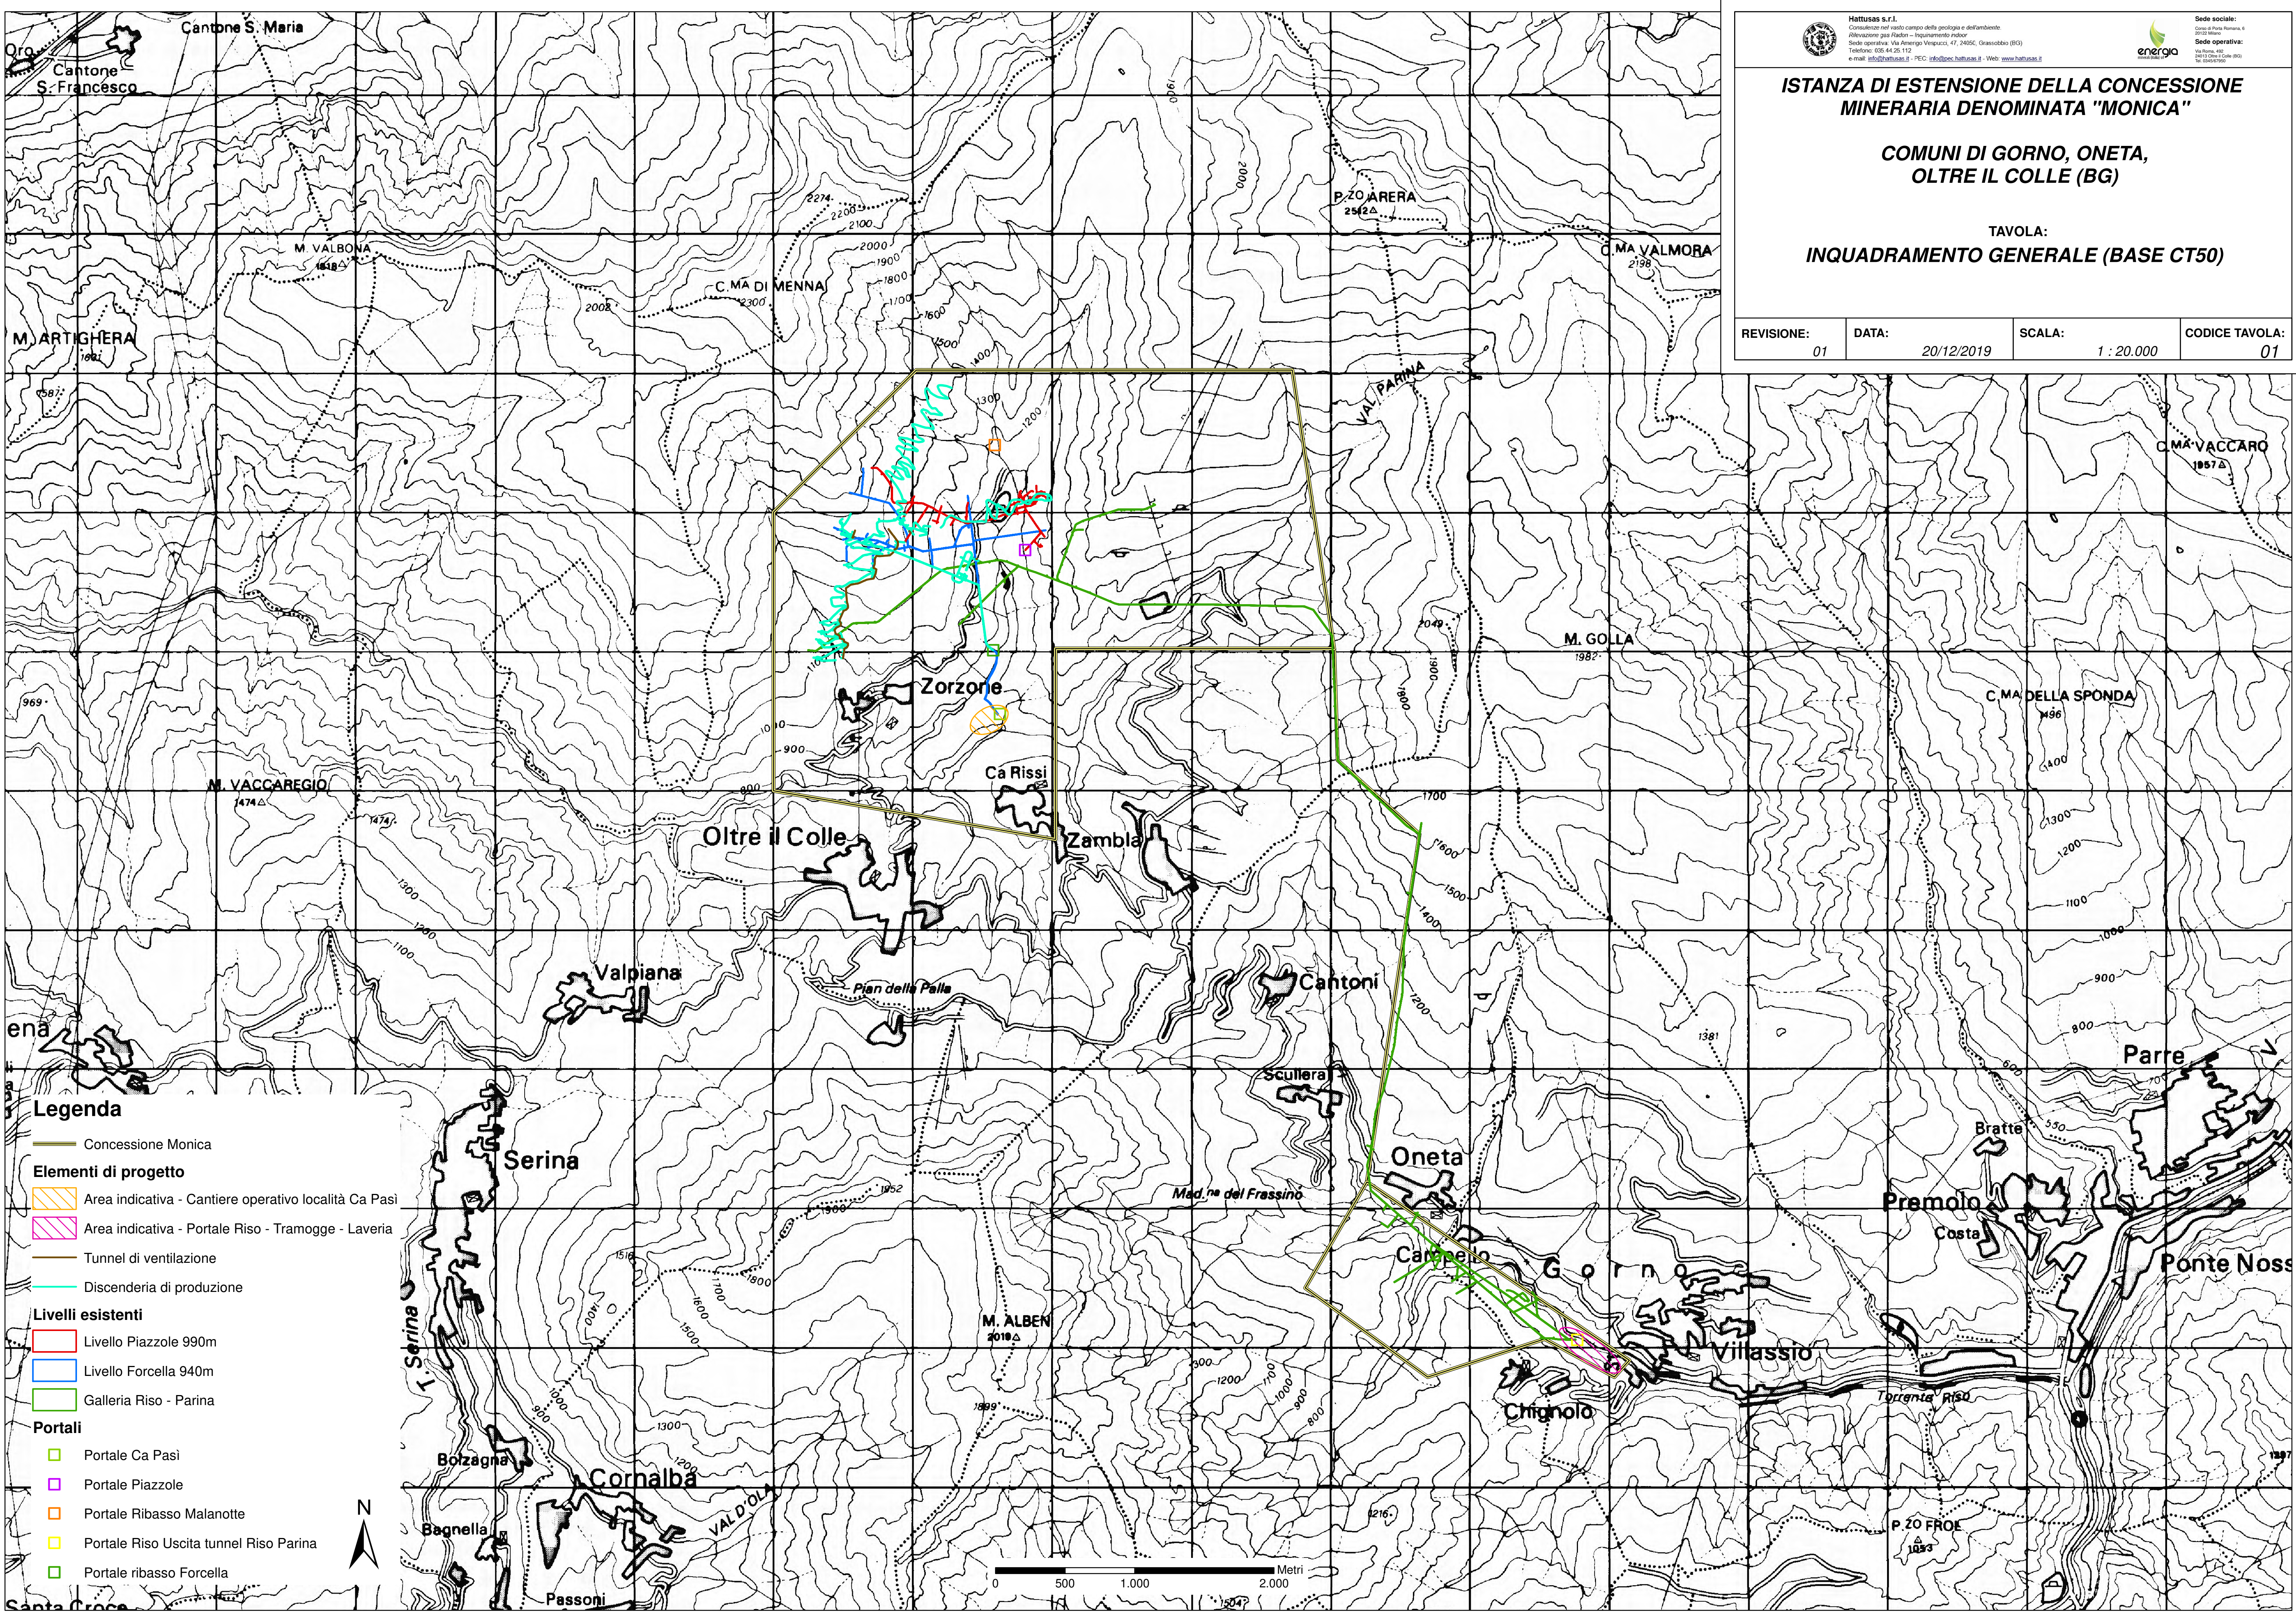

Legenda

— Concessione Monica

Elementi di progetto

- Area indicativa - Cantiere operativo località Ca Pasi
- Area indicativa - Portale Riso - Tramogge - Laveria
- Tunnel di ventilazione
- Discenderia di produzione

Livelli esistenti

- Livello Piazzole 990m
- Livello Forcella 940m
- Galleria Riso - Parina

Portali

- Portale Ca Pasi
- Portale Piazzole
- Portale Ribasso Malanotte
- Portale Riso Uscita tunnel Riso Parina
- Portale ribasso Forcella