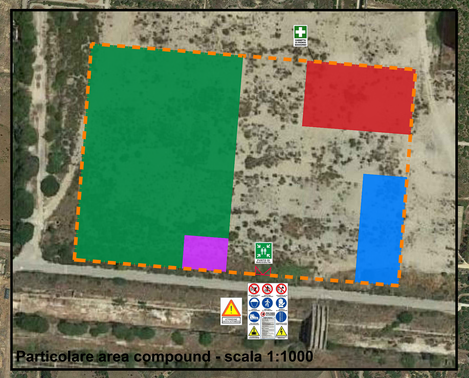


AREA COMPOUND

CABINA CTE

REGIONE SARDEGNA

Scala 1:4000

50 100 150 200 250 (m)

SISTEMA DI RIFERIMENTO
UTM-WGS84- Fuso 32 N

## REFERENCE DRAWINGS

## LEGENDA

- Aerogeneratore
- Piazzola montaggio aerogeneratore
- Area temporanea di montaggio
- Strada di nuova realizzazione
- Strada esistente da sistemare
- Viabilità di cantiere
- Punto di consegna
- Punti di accesso al sito

### LEGENDA AREA COMPOUND

- Recinzione
- Area baracche
- Area di deposito/stoccaggio
- Area deposito temporaneo rifiuti
- Area parcheggio mezzi

### ESEMPIO SEGNALETICA DI CANTIERE




Key Plan

| | | | | | | | |
|---|---|---|---|---|---|---|---|
| CS-FS | 01 | 19/12/2019 | Emissione finale | D. Margiotti | E. Pallavicini | M. Parenti | N. Abdel Karim | A. Milanese |
| CS-FS | 00 | 22/11/2019 | Emissione per commenti | D. Margiotti | E. Pallavicini | M. Parenti | N. Abdel Karim | A. Milanese |
| Stato di validità | Numero Revisione | Data | Descrizione | PROGER Preparato | PROGER Approvato | EniProgetti Controllato | EniProgetti Approvato | Eni New Energy Approvato |
| Indice di Revisione | | | | | | | | |

Logo Appaltatore e Denominazione Commerciale: Eni New Energy SpA

Nome Progetto: Progetto Italia Impianto Eolico Porto Torres

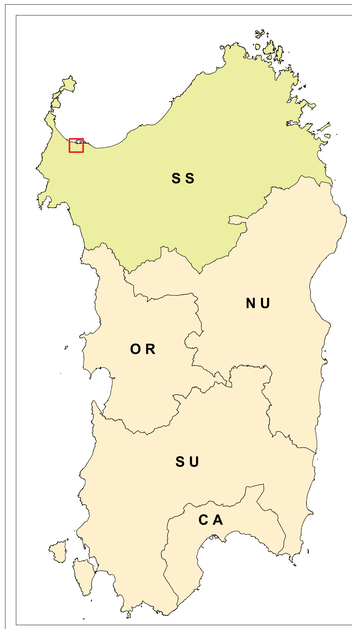ID Documento Committente: SY2400FADA00149

Commessa N.

Logo Appaltatore e Denominazione Commerciale: Eni Progetti SpA; PROGER

ID Documento Appaltatore: -

Nome d'Impianto e Oggetto: PORTO TORRES (SS)
Eolico - Porto Torres - Area Industriale Syndial

Scala: 1:4000

Numero di pagine: 1/1

Titolo Documento

**Planimetria area di cantiere**

Software: Autocad | ISO A0 | File Name: SY2400FADA00149_CSFS01_01.DWG