




REFERENCE DOCUMENTS	
Piano particolare e visure catastali	SY2400FGD00141

PORTO TORRES- Fogli catastali interessati dall'intervento: 2 - 3 - 10 - 11 - 14 - 15

LEGENDA	
	Fondazione aerogeneratore
	Piazzola servizio aerogeneratore
	Strada di nuova realizzazione
	Limite foglio di mappa
	Area spazzata dall'aerogeneratore
	Torre anemometrica
	Punti di accesso al sito

Note:  
 1. Dal 01/11/2019 Syndial S.p.A. ha cambiato denominazione sociale diventando Eni Rewind S.p.A.

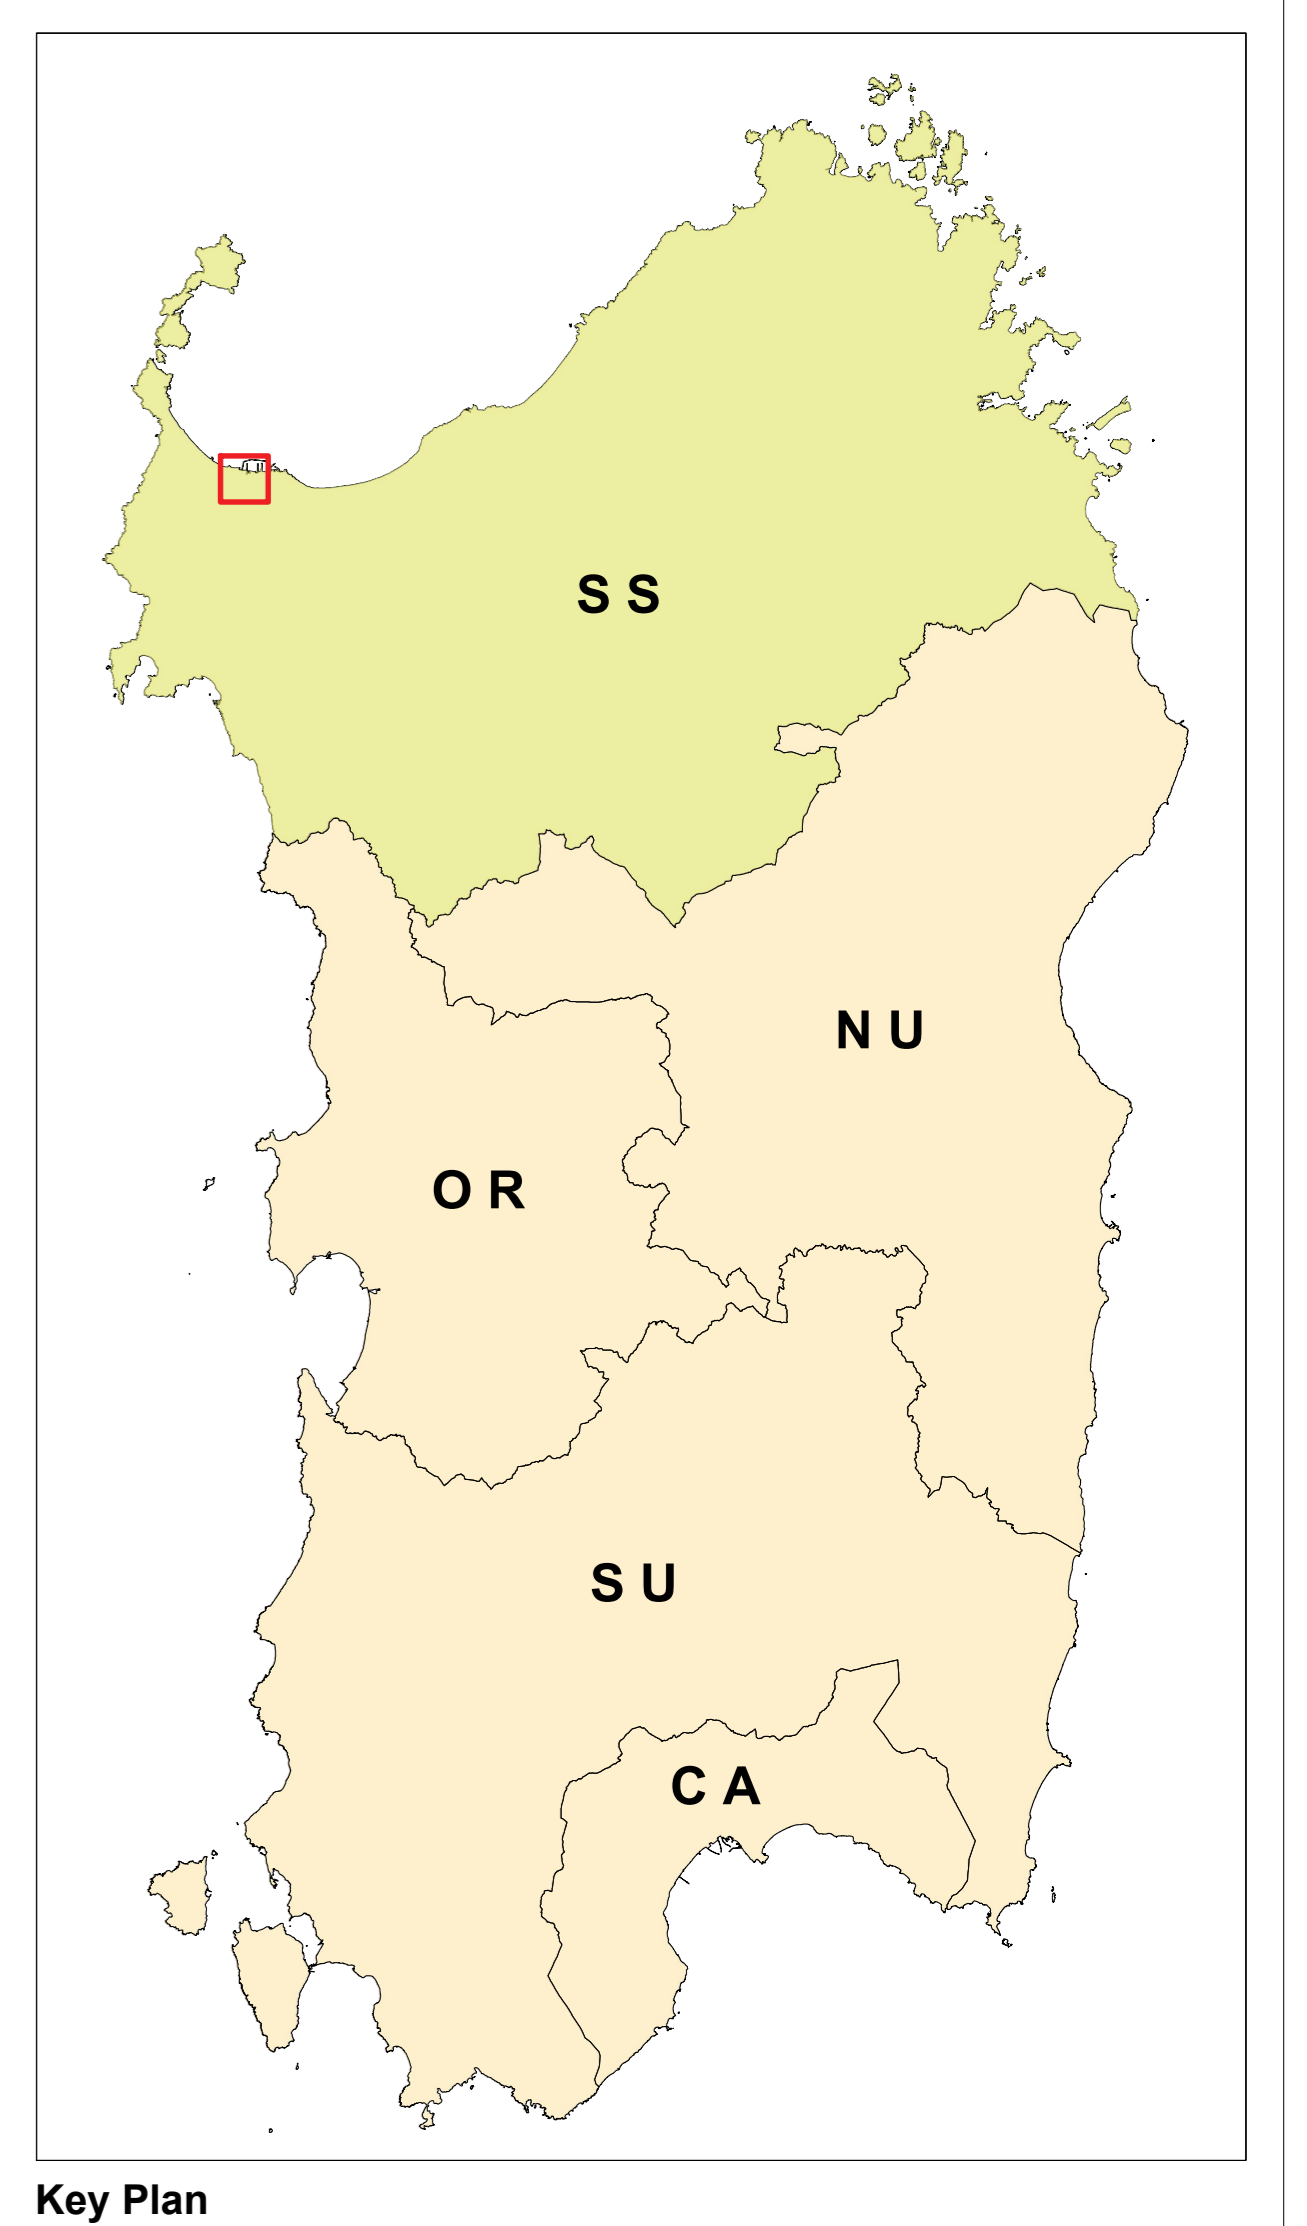

<b>Nome Impianto</b>	Porto Torres Wind
<b>Comune</b>	Porto Torres (SS)
<b>Località</b>	Zona industriale Loc. Terrabianca
<b>Coordinate</b>	Latitudine: 40°49'18.31"N Longitudine: 8°20'23.08"E
<b>Tensione sistema</b>	15000 V
<b>N° Aerogeneratori</b>	6
<b>Taglia turbine</b>	5,67 MW
<b>Potenza nominale in CA</b>	34000 kW
<b>Potenza in immissione</b>	34000 kW

Proprietà	Titolarità	Foglio	Particella	Sub	Proprietà	Titolarità	Foglio	Particella	Sub	Proprietà	Titolarità	Foglio	Particella	Sub	Proprietà	Titolarità	Foglio	Particella	Sub
SYNDAL SERVIZI AMBIENTALI S.P.A. con sede in SAN DONATO MILANESE	1/1 proprieta'	10	23		SYNDAL SERVIZI AMBIENTALI S.P.A. con sede in SAN DONATO MILANESE	1/1 proprieta'	10	298		SYNDAL SERVIZI AMBIENTALI S.P.A. con sede in SAN DONATO MILANESE	1/1 proprieta'	10	318		SYNDAL SERVIZI AMBIENTALI S.P.A. con sede in SAN DONATO MILANESE	1/1 proprieta'	14	482	
SYNDAL SERVIZI AMBIENTALI S.P.A. con sede in SAN DONATO MILANESE	1/1 proprieta'	10	131		SYNDAL SERVIZI AMBIENTALI S.P.A. con sede in SAN DONATO MILANESE	1/1 proprieta'	10	299		SYNDAL SERVIZI AMBIENTALI S.P.A. con sede in SAN DONATO MILANESE	1/1 proprieta'	10	324		SYNDAL SERVIZI AMBIENTALI S.P.A. con sede in SAN DONATO MILANESE	1/1 proprieta'	15	117	
SYNDAL SERVIZI AMBIENTALI S.P.A. con sede in SAN DONATO MILANESE	1/1 proprieta'	10	175		SYNDAL SERVIZI AMBIENTALI S.P.A. con sede in SAN DONATO MILANESE	1/1 proprieta'	10	303		SYNDAL SERVIZI AMBIENTALI S.P.A. con sede in SAN DONATO MILANESE	1/1 proprieta'	10	326		STRADA PRIVATA	1/1 proprieta'	15	118	
AMMINISTRAZIONE PROVINCIALE DI SASSARI con sede in SASSARI	1/1 proprieta'	10	212		SYNDAL SERVIZI AMBIENTALI S.P.A. con sede in SAN DONATO MILANESE	1/1 proprieta'	10	304		SYNDAL SERVIZI AMBIENTALI S.P.A. con sede in SAN DONATO MILANESE	1/1 proprieta'	10	327		SYNDAL SERVIZI AMBIENTALI S.P.A. con sede in SAN DONATO MILANESE	1/1 proprieta'	15	192	
SYNDAL SERVIZI AMBIENTALI S.P.A. con sede in SAN DONATO MILANESE	1/1 proprieta'	10	217		SYNDAL SERVIZI AMBIENTALI S.P.A. con sede in SAN DONATO MILANESE	1/1 proprieta'	10	305		SYNDIAL S.P.A. - ATTIVITA' DIVERSIFICATE con sede in SAN DONATO MILANESE	1/1 proprieta'	10	335		SYNDAL SERVIZI AMBIENTALI S.P.A. con sede in SAN DONATO MILANESE	1/1 proprieta'	15	193	
SYNDAL SERVIZI AMBIENTALI S.P.A. con sede in SAN DONATO MILANESE	1/1 proprieta'	10	221		SYNDAL SERVIZI AMBIENTALI S.P.A. con sede in SAN DONATO MILANESE	1/1 proprieta'	10	306		SYNDIAL S.P.A. - ATTIVITA' DIVERSIFICATE con sede in SAN DONATO MILANESE	1/1 proprieta'	10	336		SYNDAL SERVIZI AMBIENTALI S.P.A. con sede in SAN DONATO MILANESE	1/1 proprieta'	15	204	
SYNDAL SERVIZI AMBIENTALI S.P.A. con sede in SAN DONATO MILANESE	1/1 proprieta'	10	292		SYNDAL SERVIZI AMBIENTALI S.P.A. con sede in SAN DONATO MILANESE	1/1 proprieta'	10	308		SYNDIAL S.P.A. - ATTIVITA' DIVERSIFICATE con sede in SAN DONATO MILANESE	1/1 proprieta'	10	342						
SYNDAL SERVIZI AMBIENTALI S.P.A. con sede in SAN DONATO MILANESE	1/1 proprieta'	10	294		SYNDAL SERVIZI AMBIENTALI S.P.A. con sede in SAN DONATO MILANESE	1/1 proprieta'	10	309		SYNDAL SERVIZI AMBIENTALI S.P.A. con sede in SAN DONATO MILANESE	1/1 proprieta'	10	385						
SYNDAL SERVIZI AMBIENTALI S.P.A. con sede in SAN DONATO MILANESE	1/1 proprieta'	10	295		SYNDAL SERVIZI AMBIENTALI S.P.A. con sede in SAN DONATO MILANESE	1/1 proprieta'	10	314		SYNDAL SERVIZI AMBIENTALI S.P.A. con sede in SAN DONATO MILANESE	1/1 proprieta'	10	388						

Logo Appaltatore e Denominazione Commerciale: Eni New Energy SPA

Logo Appaltatore e Denominazione Commerciale: PROGER

Nome Impianto e Oggetto: PORTO TORRES (SS) - Porto Torres - Area industriale Syndial

Titolo Documento: Inquadramento impianto eolico su catastale

Software: Autocad (11898440)

File Name: SY2400FGD00253\_CSF501\_01