


PLANIMETRIA DI PROGETTO

SCALA 1:500

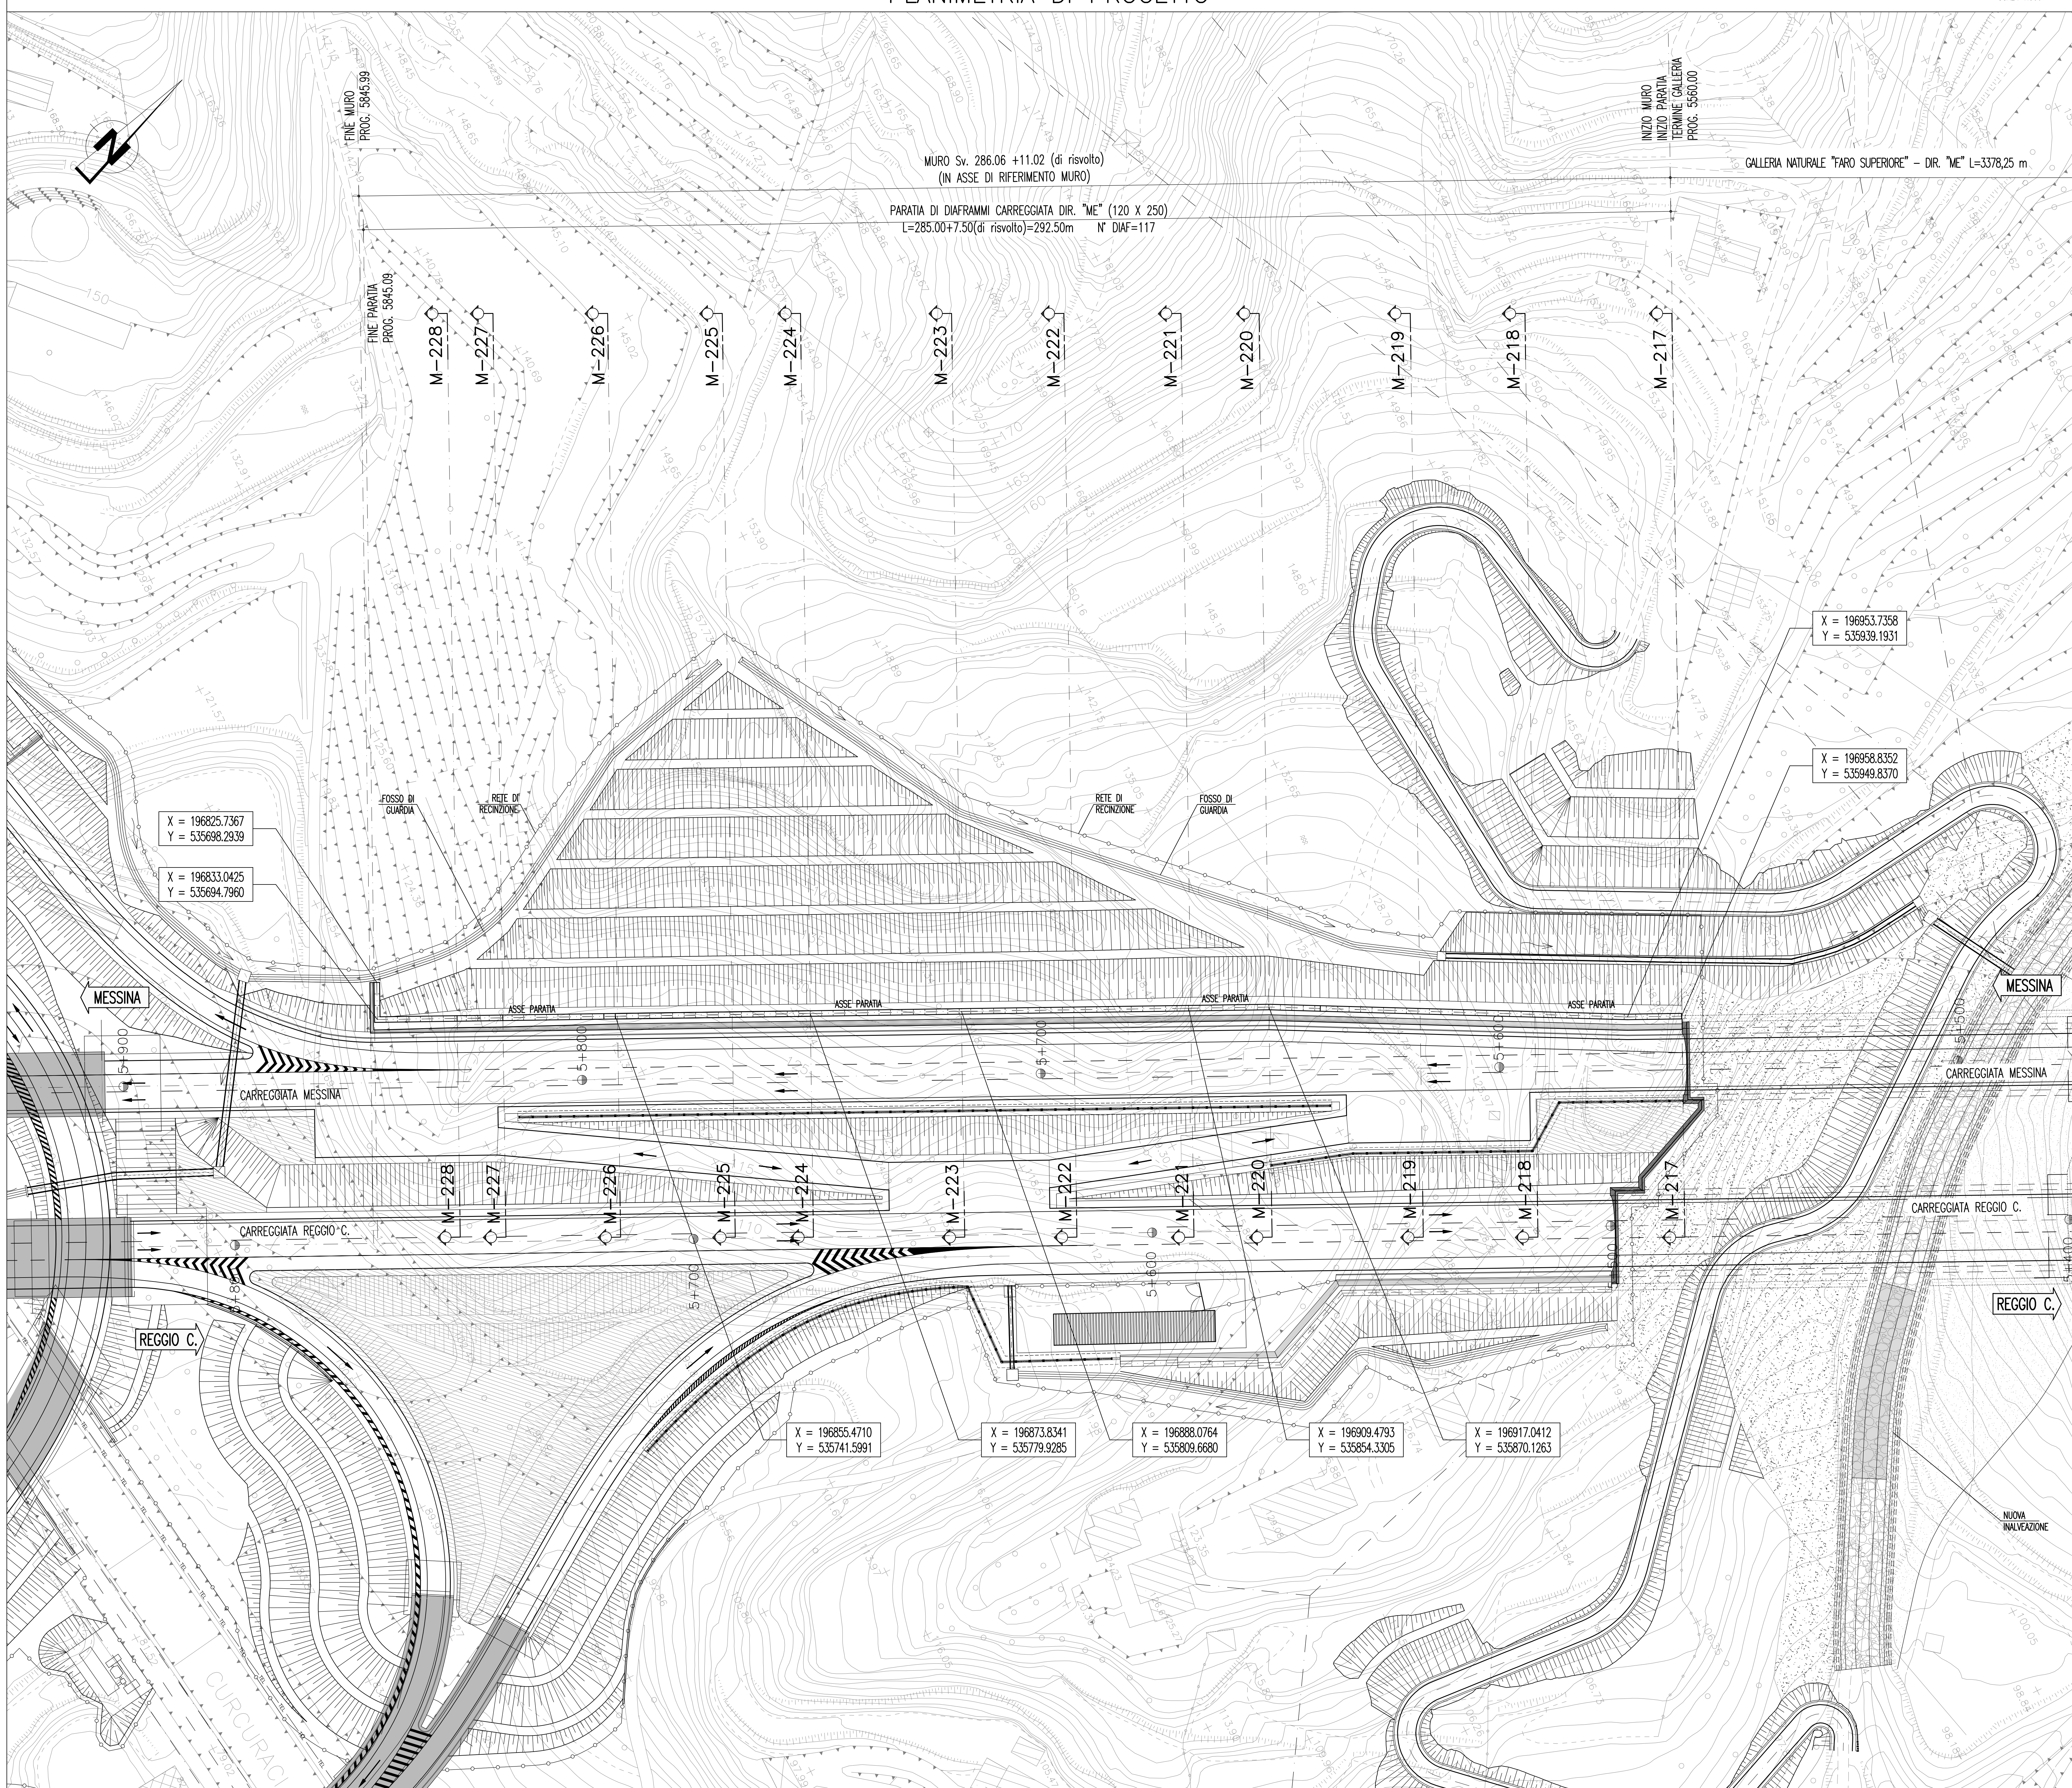


NOTE GENERALI

LEGENDA RETI TECNOLOGICHE

- GAS --- RETE GAS
- ELETTRICA --- RETE ELETTRICA E ILLUMINAZIONE PUBBLICA
- ACQUEDOTTI --- RETE ACQUEDOTTI E FOGNATURE
- TELEFONICA --- RETE TELEFONICA

QUADRO DI UNIONE

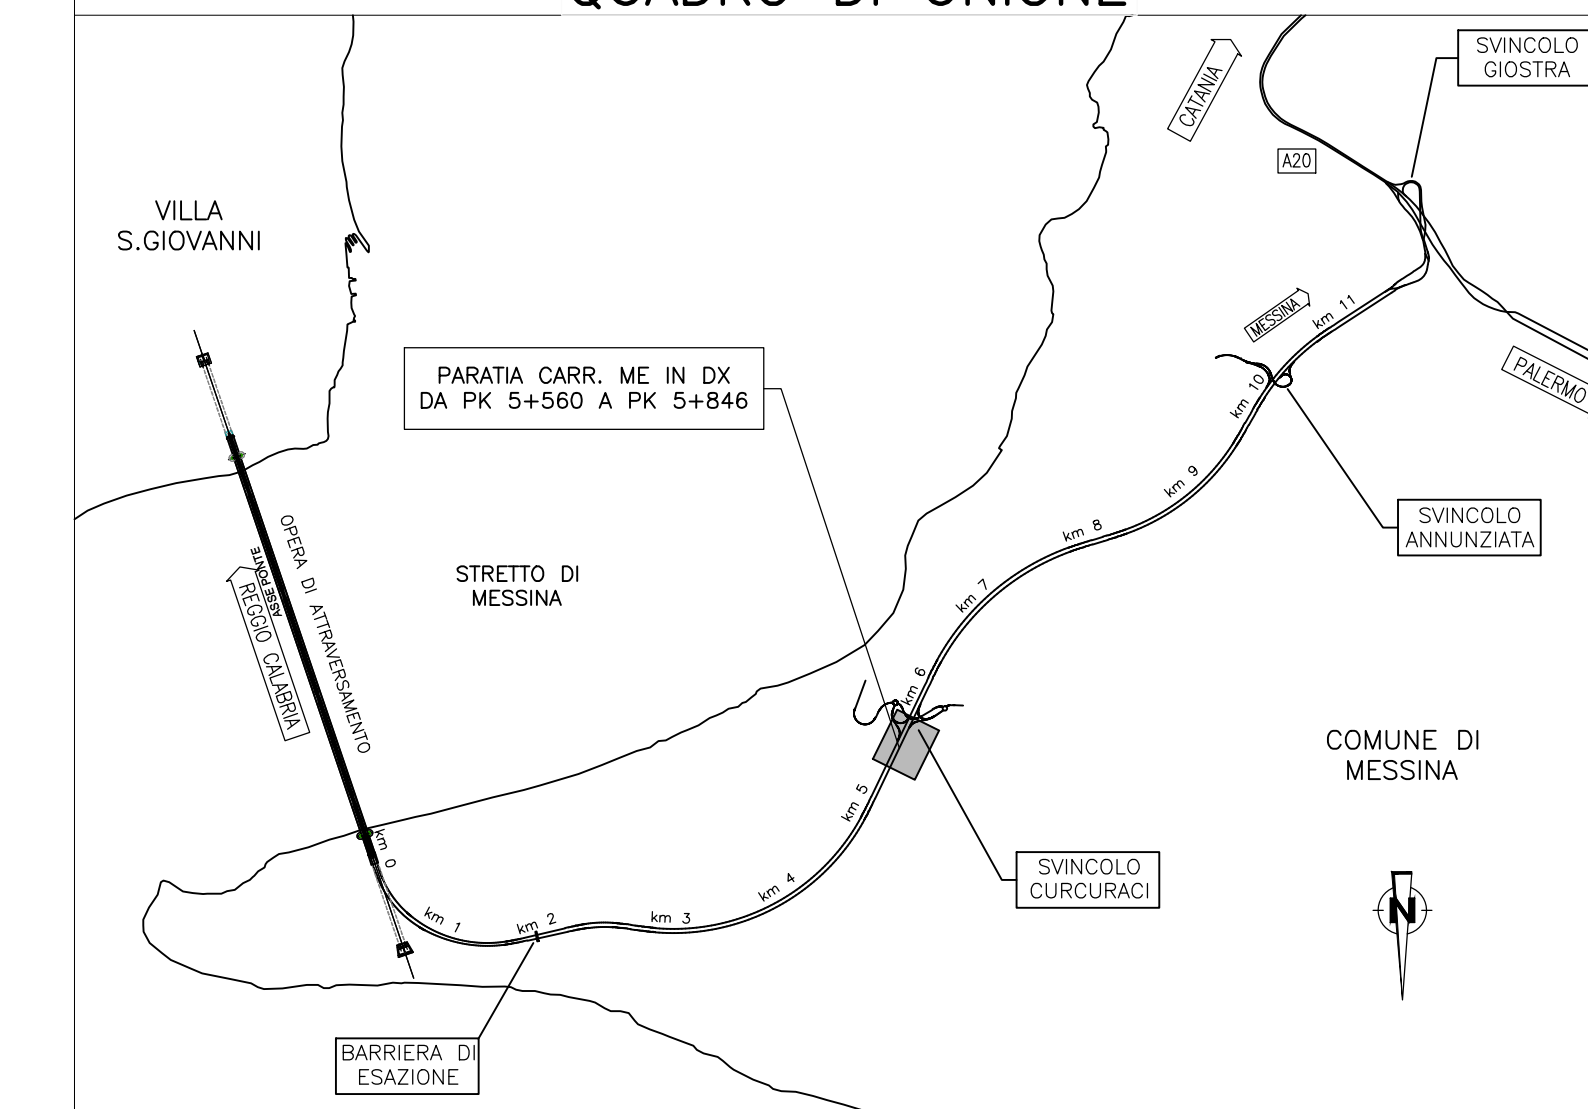

Stretto di Messina

Concessionaria per la progettazione, realizzazione e gestione del collegamento stabile tra lo Stretto e il Continente
Ordine di Circolo pubblico
(Legge n° 1158 del 17 dicembre 1971, modificato dal D.Lgs. n° 114 del 24 aprile 2001)

Eurolink

PONTE SULLO STRETTO DI MESSINA

PROGETTO DEFINITIVO

EUROLINK S.C.p.A.
IMPREGLIO S.p.A. (Mandataria)
SOCIETA' ITALIANA PER CONDOTTE D'ACQUA S.p.A. (Mandatario)
COOPERATIVA MURATORI E CEMENTISTI - C.M.C. di Ravenna Soc. Coop. a.r.l. (Mandatario)
SACVY S.A.U. (Mandatario)
ISHIKAWAJIMA - HARIMA HEAVY INDUSTRIES CO. Ltd. (Mandatario)
A.C.I. S.C.P.A. - CONSORZIO STABILE (Mandatario)

IL PROGETTISTA Dott. Ing. F. Colli Ordine Ingegneri Milano n° 20305	IL CONTRAENTE GENERALE Project Manager (Ing. P.P. Marcheselli)	STRETTO DI MESSINA Direttore Generale e RUP Validazione (Ing. G. Timmenhelli)	STRETTO DI MESSINA Amministratore Delegato (Dott. P. Gucci)
--	--	--	---

COLLEGAMENTI SICILIA SS0455_F0

INFRASTRUTTURE STRADALI OPERE CIVILI
ELEMENTI DI CARATTERE GENERALE
GENERALE

PARATA CARR. ME IN DX DA PK 5+560 A PK 5+846 - PLANIMETRIA DI PROGETTO

CODICE	DESCRIZIONE	REDAITTO	VERIFICATO	APPROVATO	SCALA
C0700P8D5C000000000005F0	EMISSIONE FINALE	PRO ITR S.r.l.	G. SCUTO	F. COLLA	1:500
REV.	DATA	DESCRIZIONE	REDAITTO	VERIFICATO	APPROVATO
	20/06/2011				