


COMUNE DI GOLFO ARANCI

PROVINCIA DI SASSARI

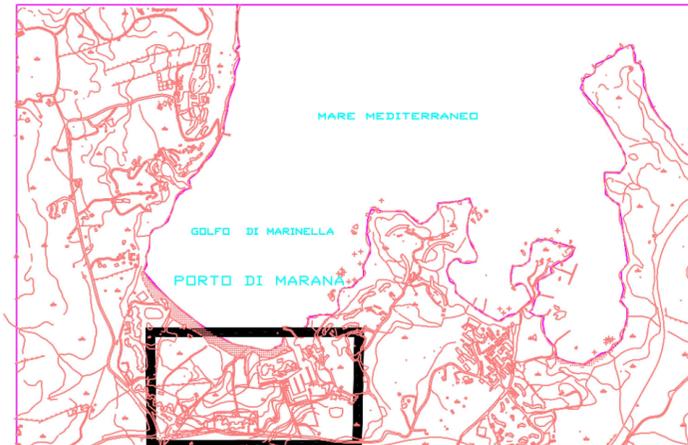

PIANO DI LOTTIZZAZIONE IN ZONA G15 e G16
IN LOCALITA' "MARANA" - GOLFO DI MARINELLA

LAVORI DI COSTRUZIONE DELL'AMPLIAMENTO DEL
PORTO CON ANNESSI SERVIZI E EDIFICI COMMERCIALI

PROGETTO INTEGRATO

ELABORATO MITIGAZIONE DELL'IMPATTO AMBIENTALE: Planimetria in progetto

IL PROGETTISTA

Dott. Agr. G. Battista Giannottu

IL COMMITENTE

Molina Immobiliare S.r.l.

Data

Novembre 2013

Aggiornamento

Scala

1:1000


TAVOLA

G.4



STUDIO GIANNOTTU
AMBIENTE - TERRITORIO - PROGETTAZIONI AGRO-FORESTALI

- STUDIO GIANNOTTU Via Angioy n° 8, 07029 TEMPIO PAUSANIA (OT) - Tel./fax: 079/673102 - e-mail: studiogiannottu@alice.it

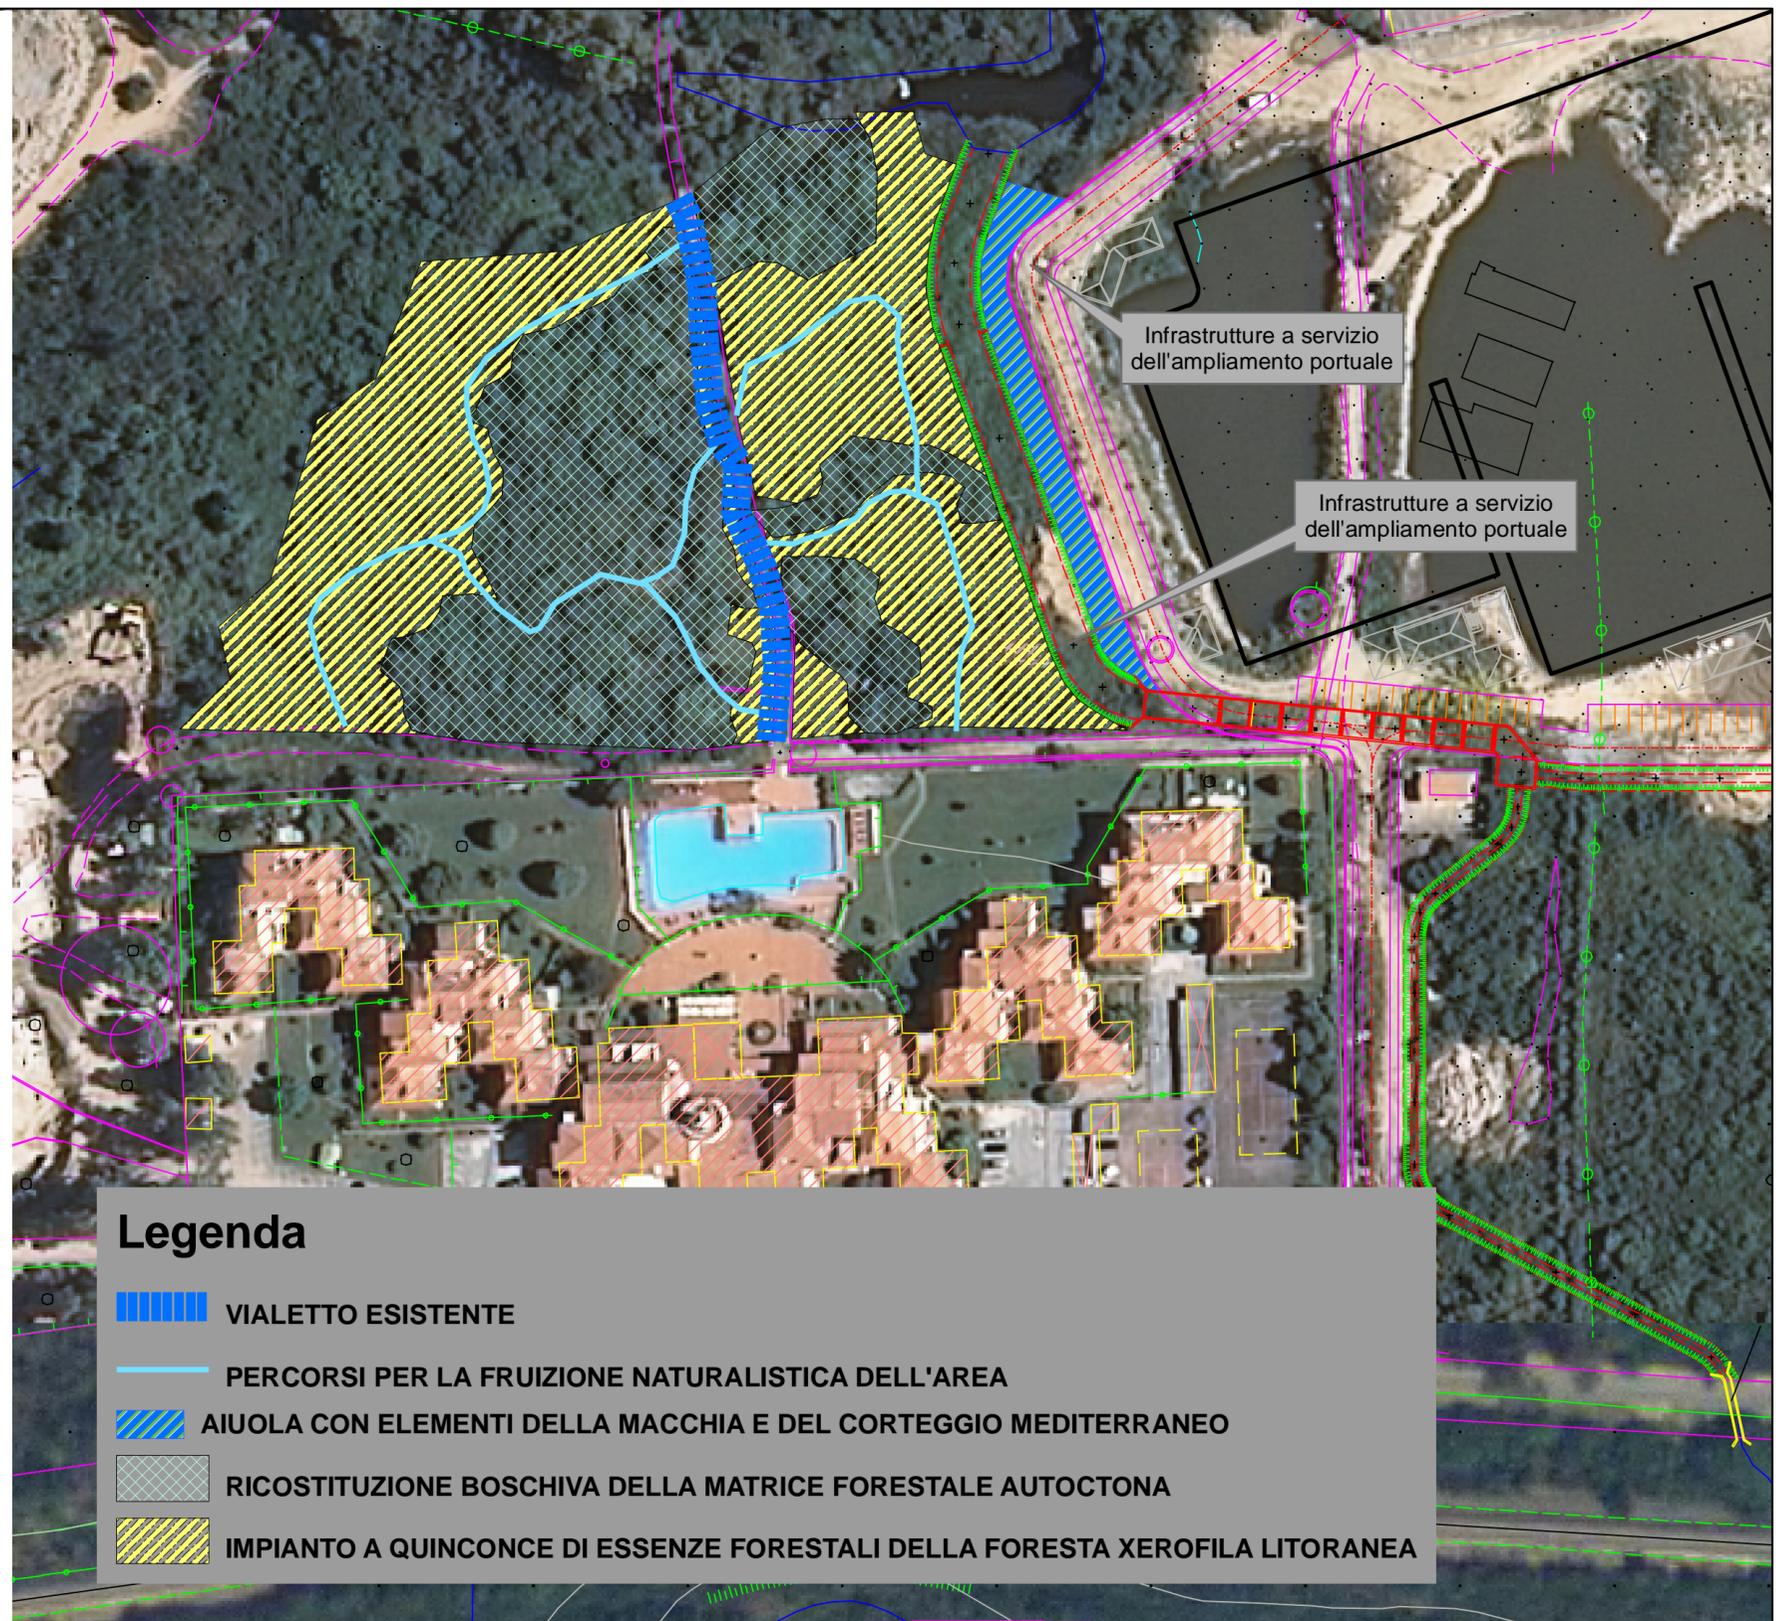

Legenda

-  VIALETTA ESISTENTE
-  PERCORSI PER LA FRUIZIONE NATURALISTICA DELL'AREA
-  AIUOLA CON ELEMENTI DELLA MACCHIA E DEL CORTEGGIO MEDITERRANEO
-  RICOSTITUZIONE BOSCHIVA DELLA MATRICE FORESTALE AUTOCTONA
-  IMPIANTO A QUINCONCE DI ESSENZE FORESTALI DELLA FORESTA XEROFILA LITORANEA