
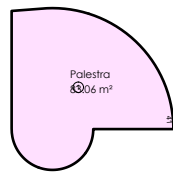
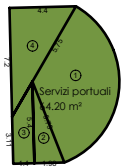
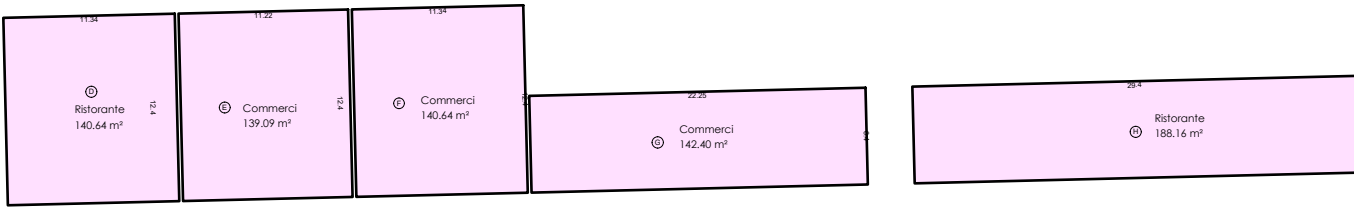
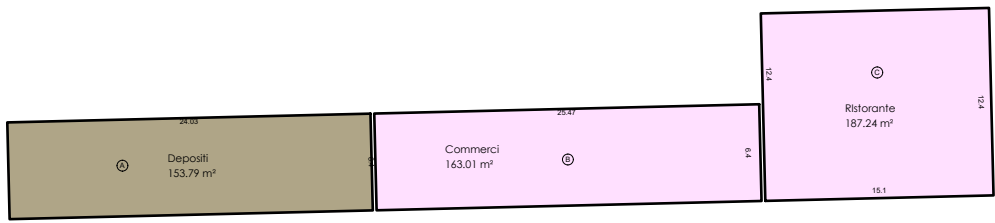


Pianta livello banchina

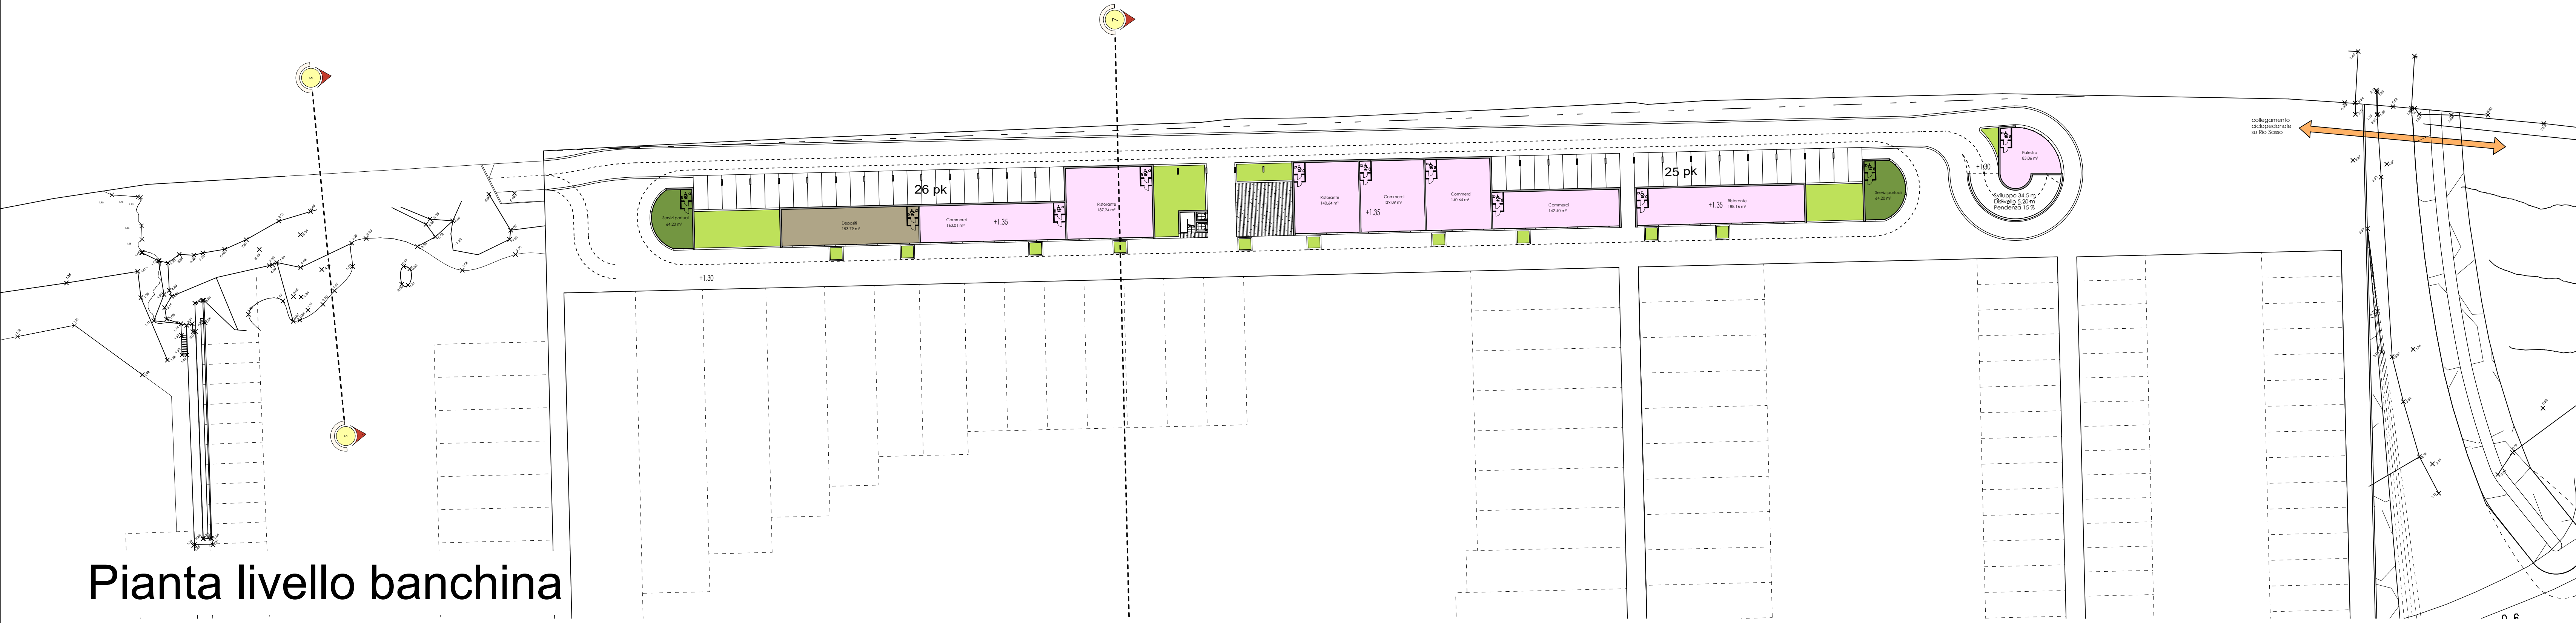

Superfici di riferimento per il calcolo oneri				
Nome	Funzione	Nr.	Misure	Superficie [m²]
G - Commercio	Commerci	1	22.25*6.40	142.40
			Somma	142.40
D - Ristorante	Commerci	1	12.40*11.34	140.64
			Somma	140.64
E - Commercio	Commerci	1	12.40*11.22	139.09
			Somma	139.09
B - Commercio	Commerci	1	25.47*6.40	163.01
			Somma	163.01
A - Deposito	Depositi	1	24.03*6.40	153.79
			Somma	153.79
Palestra	Commerci	1	83.06	83.06
			Somma	83.06
C - Ristorante	Commerci	1	12.40*15.10	187.24
			Somma	187.24
H - Ristorante	Commerci	1	29.40*6.40	188.16
			Somma	188.16
F - Commercio	Commerci	1	12.40*11.34	140.64
			Somma	140.64
Servizi portuali lev.	Servizi portuali	1	5.75*2*PI (1*128.43/360)	37.08
			2 0.5*(5.40*1.98)	5.35
			3 0.5*(5.40+3.11)*1.40	5.96
			4 0.5*(4.40*7.20)	15.83
			Somma	64.22
Servizi portuali pon.	Servizi portuali	1	5.75*2*PI (1*128.43/360)	37.08
			2 0.5*(4.91*3.00)	7.36
			3 0.5*(4.91+1.09)*1.40	4.20
			4 0.5*(3.38*9.22)	15.58
			Somma	64.22

Superficie di riferimento		
	Commerci	1184.24 m²
	Depositi	153.79 m²
	Servizi portuali	128.40 m²

COMUNE DI BORDIGHERA
PROVINCIA DI IMPERIA

Soggetto Proponente
Porto di S.Ampeggio S.r.l.

ELABORATI GRAFICI IN RISPOSTA ALLA NOTA
MINISTERO PER I BENI E LE ATTIVITA' CULTURALI
"COMUNICAZIONE DEI MOTIVI OSTATIVI ALL'ACCOGLIMENTO
DELL'ISTANZA, AI SENSI DELL'ART. 10/BIS DELLA LEGGE 241/90"
DEL 10/04/2019

TAVOLA
19

REVISIONE

SUPERFICIE DI RIFERIMENTO PER ONERI
AI SENSI DELLA L.R. 25/1995 e s.m.i.
NUOVA SOLUZIONE 2019
SCALA 1:500

Progetto Strutturale

Ing. Giovanni Rolando
Ing. Luca Siccardi
Via Roma, 119 - 18038 Sanremo
Tel: 0184 532770 - fax 0184 532771
E-mail: studio.rolando@virgilio.it

Progetto opere a terra:

Studio Alborno Architetti
P.zza Eroi della Libertà, 26 - 18012 Bordighera
Tel: 0184 266564 - fax 0184 268843
E-mail: studio.alborno@tiscali.it

Progetto opere marittime:

Ing. Stefano Puppo
Studio associato Tema.Idro
Via Roma, 119 - 18038 Sanremo
Tel: 0184 507412 - fax 0184 591233
E-mail: tema.idro@virgilio.it

Collaboratori: Arch. Letizia C.
Geom. Andreacchia Vincenzo
Ing. Marcellino Esio
Collaborazione ed Elaborazioni Grafiche:
Geom. Gianfranco ADAMI

Collaboratori: Ing. Luca Taranlino
Geom.Fabio Vedovato