

REGIONE BASILICATA

COMUNE DI MONTEMILONE
PROVINCIA DI POTENZA

Opere connesse

COMUNE DI VENOSA
PROVINCIA DI POTENZA

COMUNE DI SPINAZZOLA
PROVINCIA DI POTENZA

COMUNE DI BANZI
PROVINCIA DI POTENZA

COMUNE DI PALAZZO SAN GERVASIO
PROVINCIA DI POTENZA

COMUNE DI GENZANO DI LUCANIA
PROVINCIA DI POTENZA



PROGETTO PER LA REALIZZAZIONE DI UN IMPIANTO PER LA PRODUZIONE DI ENERGIA ELETTRICA DA FONTE EOLICA. 41 GENITORI D.LGS N. 387 DEL 2003. COMPLESSIVO DA N° 17 AEROGENERATORI PER UNA POTENZA COMPLESSIVA DI 71,4 MW. SITO NEL COMUNE DI MONTEMILONE (PT) E OPERE CONNESSE NEI COMUNI DI VENOSA (PT), PALAZZO SAN GERVASIO (PT), BANZI (PT), GENZANO DI LUCANIA (PT) E SPINAZZOLA (BT)

COD. BKG: **A.16.c.4/4** DESCRIZIONE: **Inquadramento vincolistico e analisi delle Aree Contornate - Aree Tutelate ai sensi del D.Lgs 42/2004** SCALA: 1:30000

COD. SUE: **TAV. 8.1**

COGEIN ENERGY

REDATTO
Ing. G. Faella
Arch. V. Fuculo
Arch. R. Alfano

VERIFICATO
Arch. M. Lombardi

APPROVATO
Ing. G. Dell'Isola
Ing. G. De Mast

REVISIONE
Revisione 0

DATA
11/2019

LEGENDA

DATI PROGETTO


Simbolo	Descrizione
	Aerogeneratore di progetto
	Viabilità di nuova realizzazione
	Senieri e strade rurali esistenti da adeguare
	Cavidotto di collegamento alla stazione di trasformazione in Genzano di Lucania
	Stazione elettrica AT Tema esistente in Genzano di Lucania
	Limiti amministrativi comunali
	Limite amministrativo regionale - Confine Puglia-Basilicata
	AIP - Area di Impatto Potenziale - Involuppo delle circonferenze aventi come centro l'origine degli aerogeneratori e come raggio la distanza pari a 50 volte l'altezza massima della turbina come definito dal D.M. 10-9-2010

AREE TULATE

Fiumi e torrenti iscritti nell'elenco Acque Pubbliche ai sensi del R.D. 1775/1993

SIMBOLO	DENOMINAZIONE
	Linea di improprio fiume o torrente
	Buffer 150 mt dalle sponde o argini (art. 142 comma c) D.Lgs 42/2004
	Laghi e invasi
	Buffer 300 mt dalla linea di battigia (art. 142 comma b) D.Lgs 42/2004

Id. n°	REGIONE	COMUNI	DENOMINAZIONE	DECRETO	INTERVENI DA OMETTA	MODALITA' DI ATRAVVAMENTO PREVISTA
Inv.1	Puglia	Minervino Murge	Invaso di Locone		NO	
Inv.2	Basilicata	Venosa	Invaso di Toppo di Franco	D.M. 131/2008	NO	
1	Puglia	Minervino Murge	Canale Amalongo	R.D. 15/05/1992	NO	
2	Puglia	Minervino Murge	Torrente Locone	R.D. 15/05/1992	NO	
3	Basilicata	Montemilone	Valone Umeto	R.D. 15/05/1992	NO	
4	Puglia	Spinazzola	Valone Crato Vecchio e dei Gamberi	R.D. 15/05/1992	NO	
5	Puglia	Spinazzola	Fosso Lampio	R.D. 15/05/1992	NO	
6	Basilicata	Genzano di Lucania	Torrente Roviglio	R.D. 15/05/1992	NO	
7	Basilicata	Genzano di Lucania	Torrente Rossetto - Fosso Zaccalio	R.D. 15/05/1992	SI	TECNOLOGIA T.O.C. Rivelazione ortofotale controllata
8	Basilicata	Genzano di Lucania	Fosso Spada	R.D. 20/05/1990	NO	
9	Basilicata	Banzi	Torrente Massone - Valone Garbello	R.D. 20/05/1990	SI	TECNOLOGIA T.O.C. Rivelazione ortofotale controllata
10	Basilicata	Banzi	Valone Valle e del serpente - Valle Varco la Creola		NO	
11	Basilicata	Palazzo S. Gervasio	Valone del Serpente	R.D. 20/05/1990	NO	
12	Basilicata	Palazzo S. Gervasio	Valone Acqua Castella	R.D. 20/05/1990	NO	
13	Basilicata	Forenza	Fosso S. Maria	R.D. 20/05/1990	NO	
14	Basilicata	Forenza	Fosso Gagliardo	R.D. 20/05/1990	NO	
15	Basilicata	Forenza	Valone Volone - Valone lo Grotto di Molino e Mozone	R.D. 20/05/1990	NO	
16	Basilicata	Palazzo S. Gervasio	Valone Fozz del Moro	R.D. 20/05/1990	NO	
17	Basilicata	Forenza	Valone Macchioranda	R.D. 20/05/1990	NO	
18	Basilicata	Maschito	Rumore di Venosa e Mattiello	R.D. 20/05/1990	NO	
19	Basilicata	Maschito	Rumore di Maschito - Valone Li Corcorari	R.D. 20/05/1990	NO	
20	Basilicata	Maschito	Valle Ranillo	R.D. 20/05/1990	NO	
21	Basilicata	Venosa	Valone Ica Lunga	R.D. 20/05/1990	NO	
22	Basilicata	Palazzo S. Gervasio	Rumore di Venosa - Rumore Mattiello di Rumore		NO	
23	Basilicata	Venosa	Valone San Domenico	R.D. 20/05/1990	NO	
24	Basilicata	Venosa	Valle Della Sagnara	R.D. 20/05/1990	NO	
25	Basilicata	Venosa	Valone del Fucile	R.D. 20/05/1990	NO	
26	Basilicata	Venosa	Valone Comito	R.D. 20/05/1990	NO	
27	Basilicata	Lavello	Valone Chiotoguarieri - Valone dello Risco	R.D. 20/05/1990	NO	
28	Basilicata	Lavello	Valone della Foresta - Fosso Cugnariello	R.D. 20/05/1990	NO	
29	Basilicata	Lavello	Torrente Lampeggione e Noce Sarco		NO	
30	Basilicata	Venosa	Valone Gaviale Colomano e Mesardicchio	R.D. 20/05/1990	NO	
31	Basilicata	Venosa	Valone S. Maria	R.D. 20/05/1990	NO	
32	Basilicata	Montemilone	Valone della Collagna	R.D. 20/05/1990	NO	
33	Basilicata	Montemilone	Valone Fore - Valone Occhiuto dei Briganti	R.D. 20/05/1990	NO	
34	Basilicata	Montemilone	Valone Comito	R.D. 20/05/1990	NO	
35	Basilicata	Montemilone	Valone S. Maria - Valone S. Nicola - F. Loconcello	R.D. 20/05/1990	NO	
36	Basilicata	Montemilone	Valone Eco - Ilocconcello	R.D. 20/05/1990	NO	
37	Basilicata	Montemilone	Valone Malto	R.D. 20/05/1990	NO	

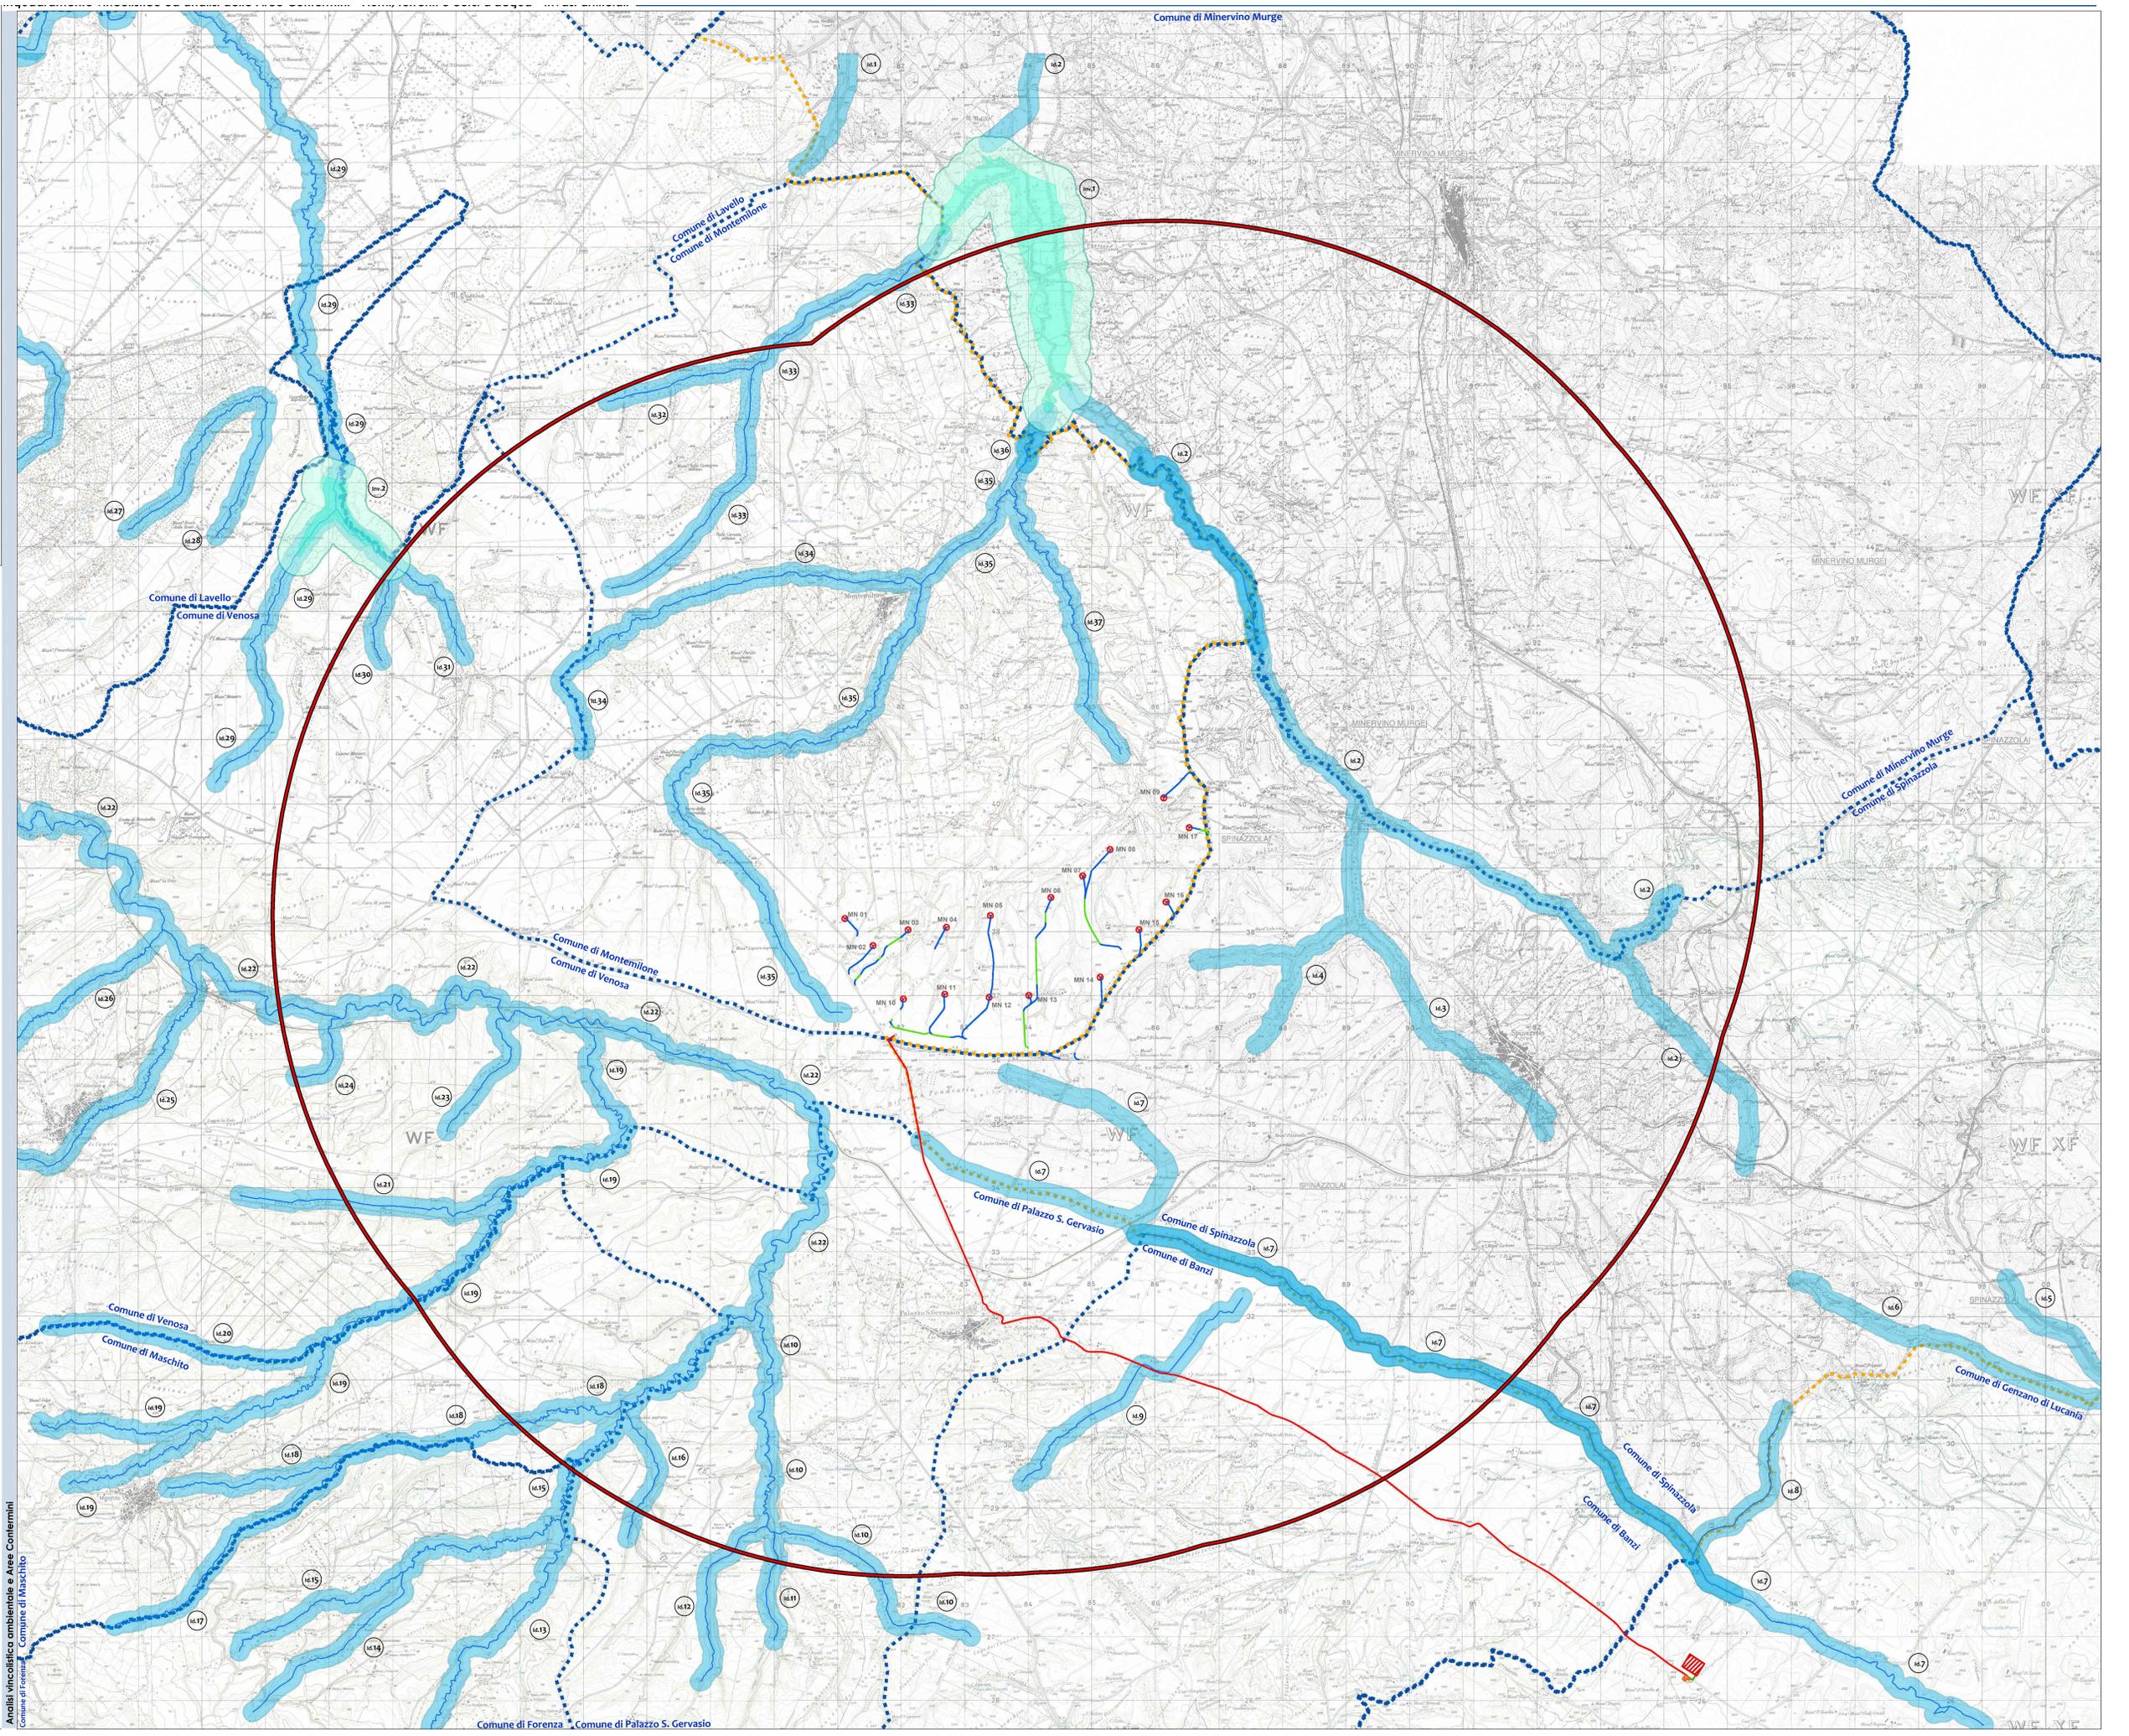

Analisi vincolistica ambientale e Aree Contornate
Comune di Venosa - Comune di Maschito