

REGIONE BASILICATA

Comune principale impianto  
 COMUNE DI MONTAMILONE  
 PROVINCIA DI POTENZA

Opere connesse  
 COMUNE DI VENOSA  
 COMUNE DI SPINAZZOLA  
 COMUNE DI BANZI  
 COMUNE DI GENZANO DI LUCANIA  
 COMUNE DI PALAZZO SAN GERVASIO


PROGETTO PER LA REALIZZAZIONE DI UN IMPIANTO PER LA PRODUZIONE DI ENERGIA ELETTRICA DA FONTE EOLICA. AL SENSO DEL D.LGS. N. 381 DEL 2003, COMPRESO DA N° 17 AEROGENERATORI PER UNA POTENZA COMPLESSIVA DI 71,4 MW, SITO NEL COMUNE DI MONTAMILONE (PZ) E OPERE CONNESSE NEI COMUNI DI VENOSA (PZ), PALAZZO SAN GERVASIO (PZ), BANZI (PZ), GENZANO DI LUCANIA (PZ) E SPINAZZOLA (BT)

COD. REG. A.1.6.a.4/12  
 COD. ARE. TAV. 16.2

DESCRIZIONE  
 Inquadramento vincolistico e Analisi delle Aree Confermari - L.R. n°54/2015 - BENI PAESAGGISTICI - Tratturi

SCALA DI BARR. 1:5000

REDATTO: Ing. G. Fusco, Arch. V. Fuscolo, Arch. R. Alfano  
 VERIFICATO: Arch. M. Lombardi  
 APPROVATO: Ing. G. Dell'Alcorno, Ing. G. De Masi  
 REVISIONE: Revisione 0  
 DATA: 11/2019

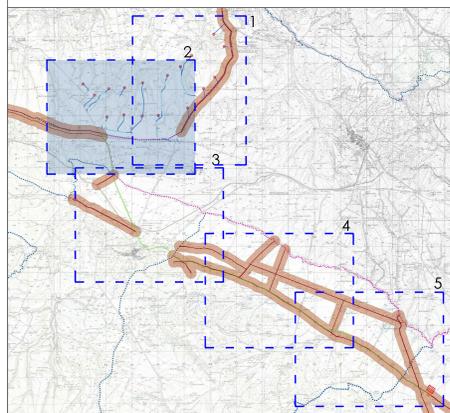

**LEGENDA**


**1. Dati progetto**

Simbolo	Descrizione
	Aerogeneratore di progetto
	Viabilità di nuova realizzazione
	Sentieri e strade rurali esistenti da adeguare
	Cavidotto interno al parco di collegamento alla stazione di trasformazione MT/AT
	Cavidotto di collegamento alla stazione di trasformazione in Genzano di Lucania

**2. Beni paesaggistici - L.R. 54/2015 - Tratturi**

Simbolo	Descrizione
	Fascia catastale dell'area di sedime storico del tratturo, art. 142 comma 1 lettera m)
	Tratturi - Buffer 200m - ai sensi della L.R. 54/2015 buffer dai vincoli - Allegato C

Cod. Reg.	Comune	Denominazione	Decreto	Riferimenti Normativi
BCT_233 BCT_241 BCT_252	Venosa	nr 018/ 019/ 022 - PZ Regio tratturo Melli-Castellaneta	D.M. del 22/12/1983	artt.10 e 13 D.lgs 42/2004
BCT_251	Montemilone	nr 021 - PZ Regio tratturo Conassa-Montestefano-Palmaria	D.M. del 22/12/1983	artt.10 e 13 D.lgs 42/2004
BCT_276	Palazzo San Gervasio	nr 044 - PZ tratturo Cominale	D.M. del 22/12/1983	artt.10 e 13 D.lgs 42/2004

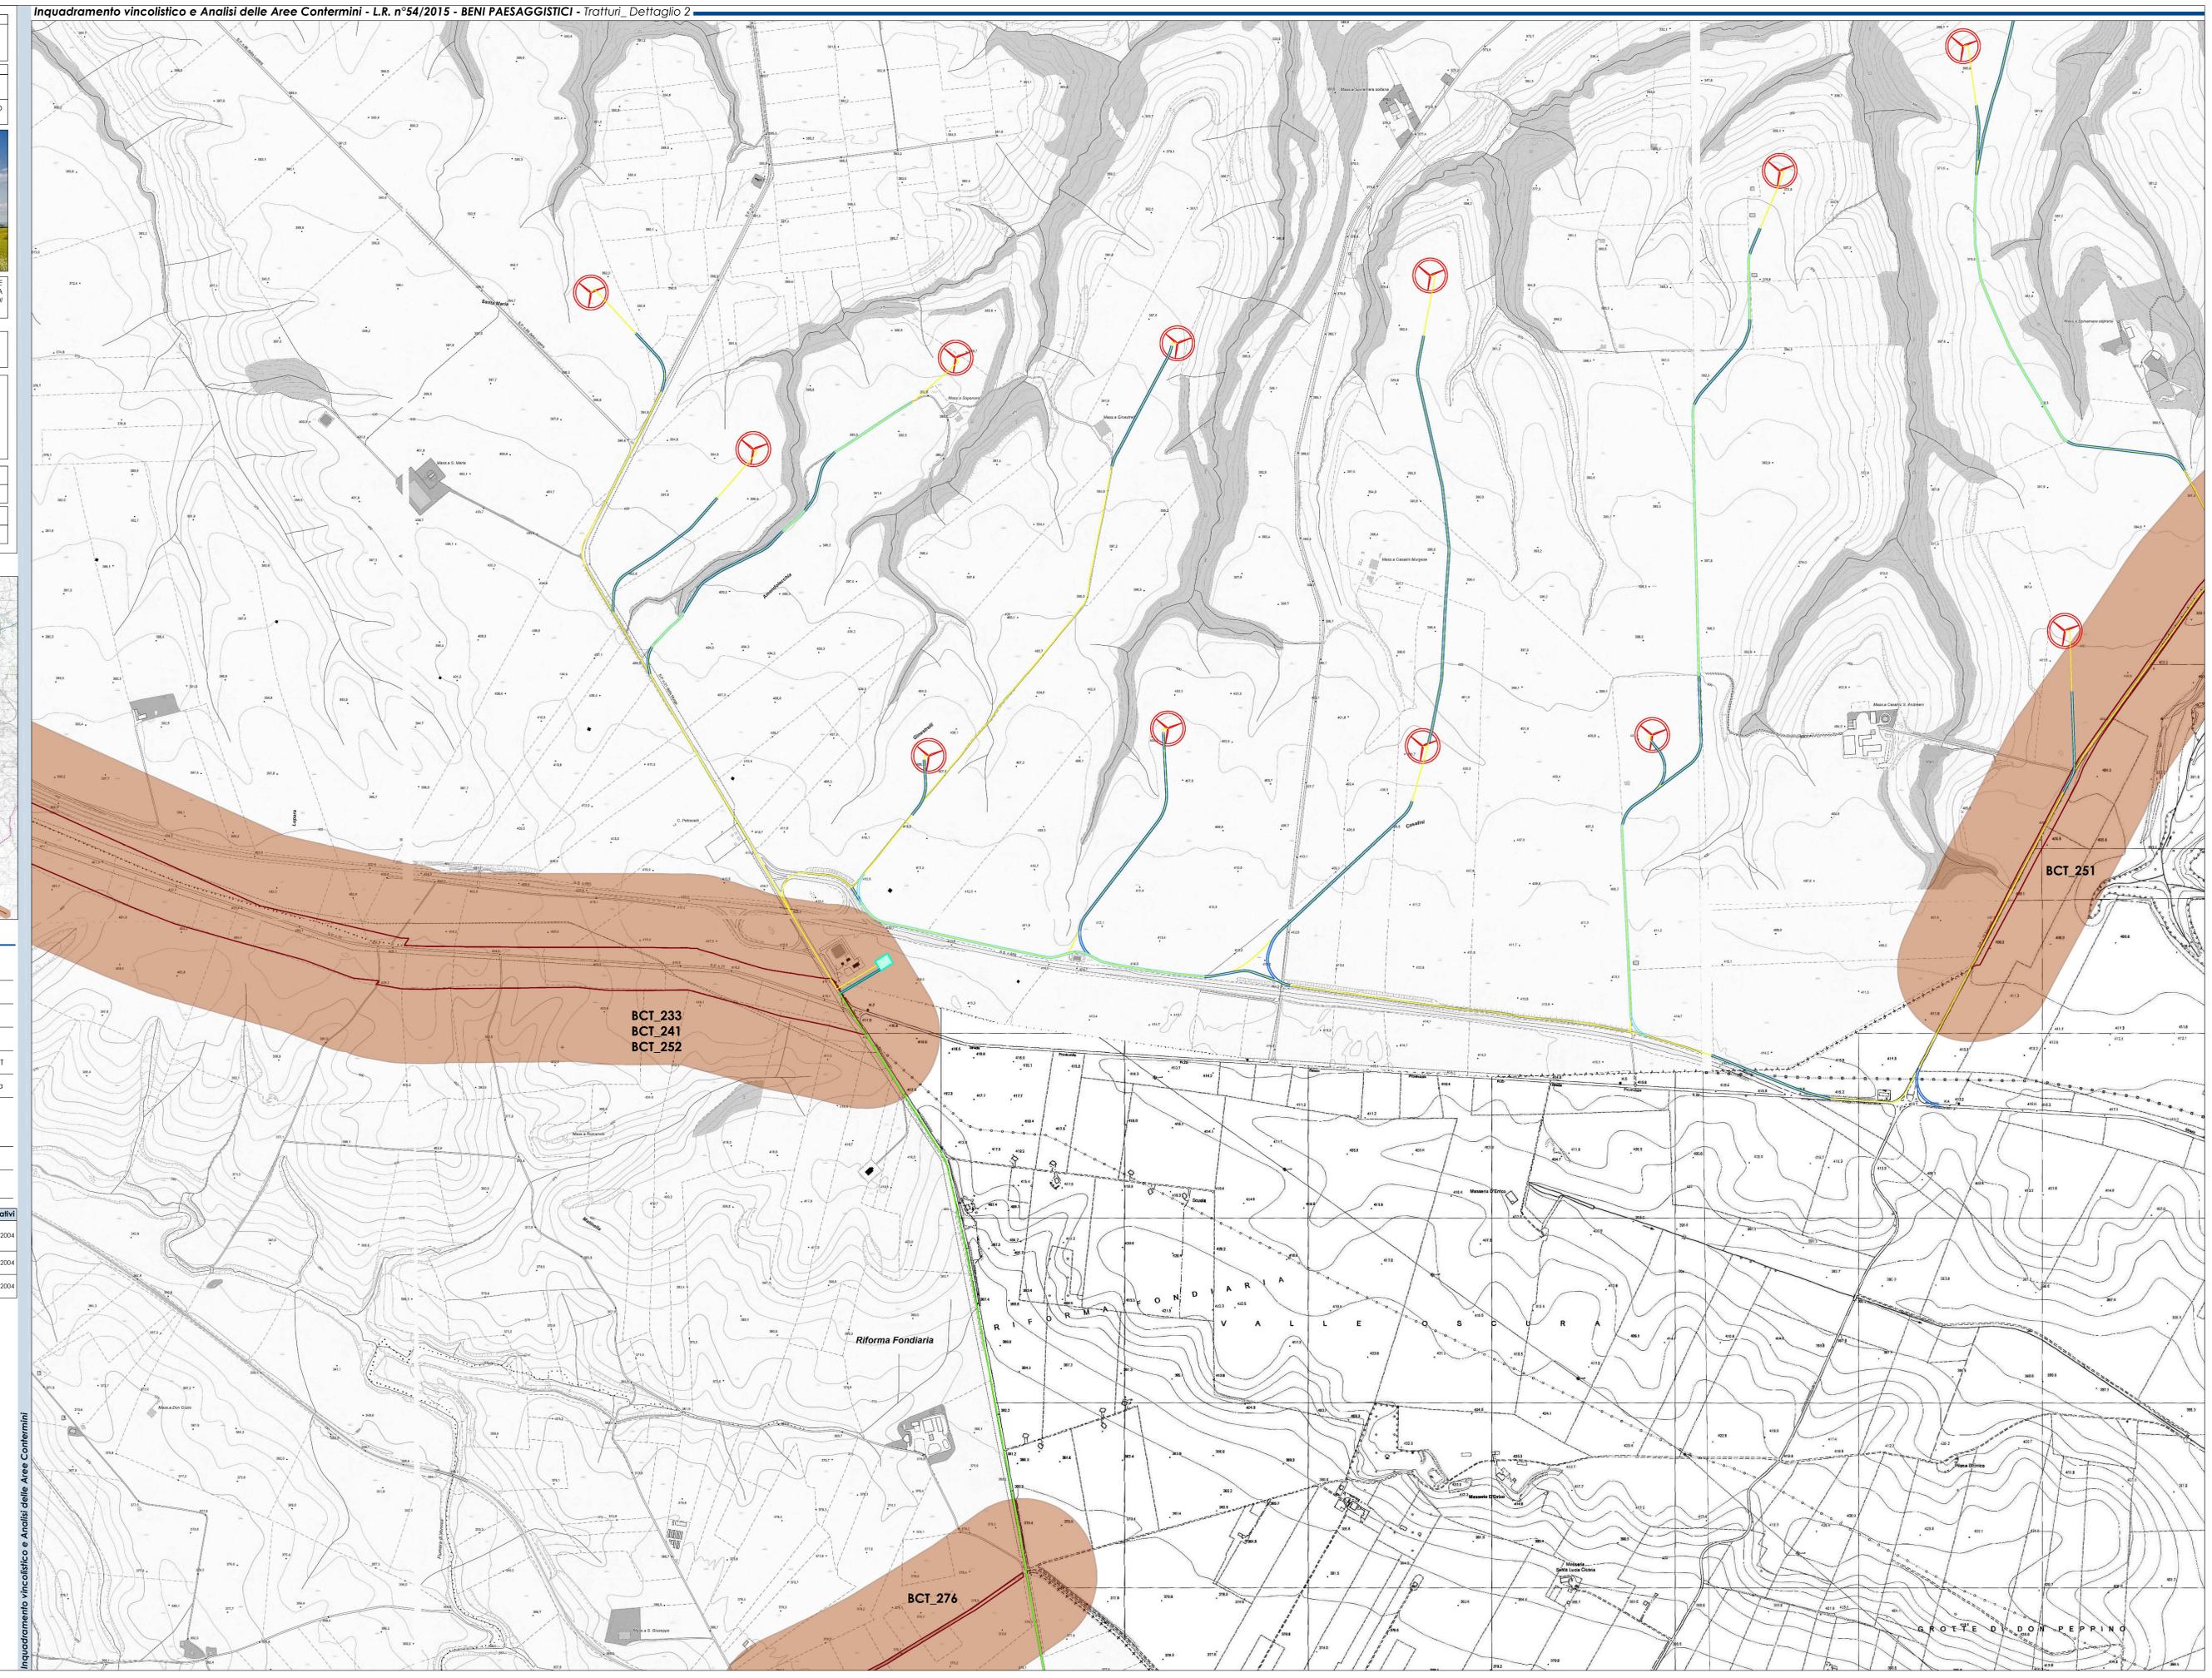

Inquadramento vincolistico e Analisi delle Aree Confermari

Grotte di Don Peppino