

REGIONE BASILICATA

Comune principale impianto
 COMUNE DI MONTAMILONE
 PROVINCIA DI POTENZA

Opere connesse

COMUNE DI VENOSA
 PROVINCIA DI POTENZA

COMUNE DI SPINAZZOLA
 PROVINCIA DI POTENZA

COMUNE DI BANZI
 PROVINCIA DI POTENZA

COMUNE DI GENZANO DI LUCANIA
 PROVINCIA DI POTENZA

COMUNE DI PALAZZO SAN GERVASIO
 PROVINCIA DI POTENZA

PROGETTO PER LA REALIZZAZIONE DI UN IMPIANTO PER LA PRODUZIONE DI ENERGIA ELETTRICA DA FONTE EOLICA, AI SENSI DELL'ART. 287 DEL D.LGS. 230/2003, COMPRESO DA N° 17 AEROGENERATORI PER UNA POTENZA COMPLESSIVA DI 71,4 MW, SITO NEL COMUNE DI MONTAMILONE (PZ) E OPERE CONNESSE NEI COMUNI DI VENOSA (PZ), PALAZZO SAN GERVASIO (PZ), BANZI (PZ), GENZANO DI LUCANIA (PZ) E SPINAZZOLA (PZ)

COD. REG. A.16.a.4/14
 COD. INT. TAV. 18
 DESCRIZIONE Inquadramento vincolistico d'insieme - L.R. 54/2015
 SCALA DI BARRI 1:30000

Ing. G. Faella
 Arch. V. Furcolo
 Arch. M. Lombardi

Ing. G. Dell'Arciprete
 Ing. G. De Masi

REDAITO	VERIFICATO	APPROVATO	REVISIONE
Ing. G. Faella Arch. V. Furcolo Arch. M. Lombardi	Arch. M. Lombardi	Ing. G. Dell'Arciprete Ing. G. De Masi	Revisione 0
			DATA
			11/2019

LEGENDA

A. Dati di progetto

Simbolo	Descrizione
	Aerogeneratore di progetto
	Caviddato interna al parco
	Caviddato di collegamento alla stazione di trasformazione in Genzano di Lucania
	Stazione elettrica AT Tema esistente in Genzano di Lucania
	Limiti amministrativi comunali
	Limite amministrativo regionale - Confine Puglia-Basilicata
	AIP - Area di Impatto Potenziale - Involuppo delle circonferenze aventi come centro l'origine degli aerogeneratori e come raggio la distanza pari a 50 volte l'altezza massima della turbina come definito dal D.M. 10-9-2010

B. Inquadramento vincolistico Aree sottoposte a tutela ai sensi della L.R. 54/2015

BENI CULTURALI

1. BENI ARCHEOLOGICI - (D. Lgs. 42/2004 art.10, 12, 45, 142 lett. m)

BENI ARCHEOLOGICI		L.R. 54/2015 - BUFFER DAI VINCOLI - Allegato C	
SIMBOLO	DESCRIZIONE	SIMBOLO	DESCRIZIONE
	Beni di interesse archeologico		Beni archeologici - buffer 100m

2. BENI ARCHITETTONICI - (D. Lgs. 42/2004 art.10, 12, 46)

BENI ARCHITETTONICI		L.R. 54/2015 - BUFFER DAI VINCOLI - Allegato C	
SIMBOLO	DESCRIZIONE	SIMBOLO	DESCRIZIONE
	Beni architettonici e monumentali		Beni monumentali - buffer 300m
	Masserie, Beni architettonici e monumentali		

BENI PAESAGGISTICI

1. CENTRI STORICI - (D.M. 1444/1968)

CENTRI STORICI		L.R. 54/2015 - BUFFER DAI VINCOLI - Allegato C	
SIMBOLO	DESCRIZIONE	SIMBOLO	DESCRIZIONE
	Centri storici - Zona A indicata dalla strumentazione urbanistica vigente ai sensi del D.M. 1444/1968		Centri storici - buffer 500m

2. PERIMETRO AMBITI URBANI

CENTRI URBANI		L.R. 54/2015 - BUFFER DAI VINCOLI - Allegato C	
SIMBOLO	DESCRIZIONE	SIMBOLO	DESCRIZIONE
	Perimetro ambito urbano		Perimetro ambito urbano - buffer 300m

3. TRATTURI

TRATTURI		L.R. 54/2015 - BUFFER DAI VINCOLI - Allegato C	
SIMBOLO	DESCRIZIONE	SIMBOLO	DESCRIZIONE
	Tratturi (art. 142 comma 1 lettera m)		Tratturi - buffer 20m

4. FIUMI, TORRENTI E CORSI D'ACQUA - (D. Lgs. 42/2004 art. 142, c.1, let.c)

FIUMI, TORRENTI E CORSI D'ACQUA		L.R. 54/2015 - BUFFER DAI VINCOLI - Allegato C	
SIMBOLO	DESCRIZIONE	SIMBOLO	DESCRIZIONE
	Fiumi, torrenti e corsi d'acqua iscritti nell'elenco Acque Pubbliche ai sensi del R. D. 1773/1993		Fiumi, torrenti e corsi d'acqua - buffer 100m dalle sponde

5. LAGHI ED INVASI ARTIFICIALI - (D. Lgs. 42/2004 art. 142, c.1, let.b)

LAGHI ED INVASI ARTIFICIALI		L.R. 54/2015 - BUFFER DAI VINCOLI - Allegato C	
SIMBOLO	DESCRIZIONE	SIMBOLO	DESCRIZIONE
	Laghi ed invasi artificiali		Laghi ed invasi artificiali - buffer 100m dalle sponde

6. VINCOLI CON DECRETO - (D. Lgs. 42/2004 art. 136, 157)

AREE VINCOLATE OPE LEGIS	
SIMBOLO	DESCRIZIONE
	Parte del territorio comunale di Banzi tutelato con DCR n°33 del 29/11/1993 (GU n°153 del 02/01/1994)


AREE COMPRESSE NEL SISTEMA ECOLOGICO FUNZIONALE

1. BOSCHI - (D. Lgs. 42/2004 art. 142, c.1, let.g)

AREE BOSCHIVE (in base alla classificazione della Basilicata)	
SIMBOLO	DESCRIZIONE
	Aree boschive

2. RETE ECOLOGICA - (D.G.R. 1293/2008)

RETE ECOLOGICA	
SIMBOLO	DESCRIZIONE
	Nodi di I livello terrestri
	Corridoi montani e collinari
	Corridoi fluviali

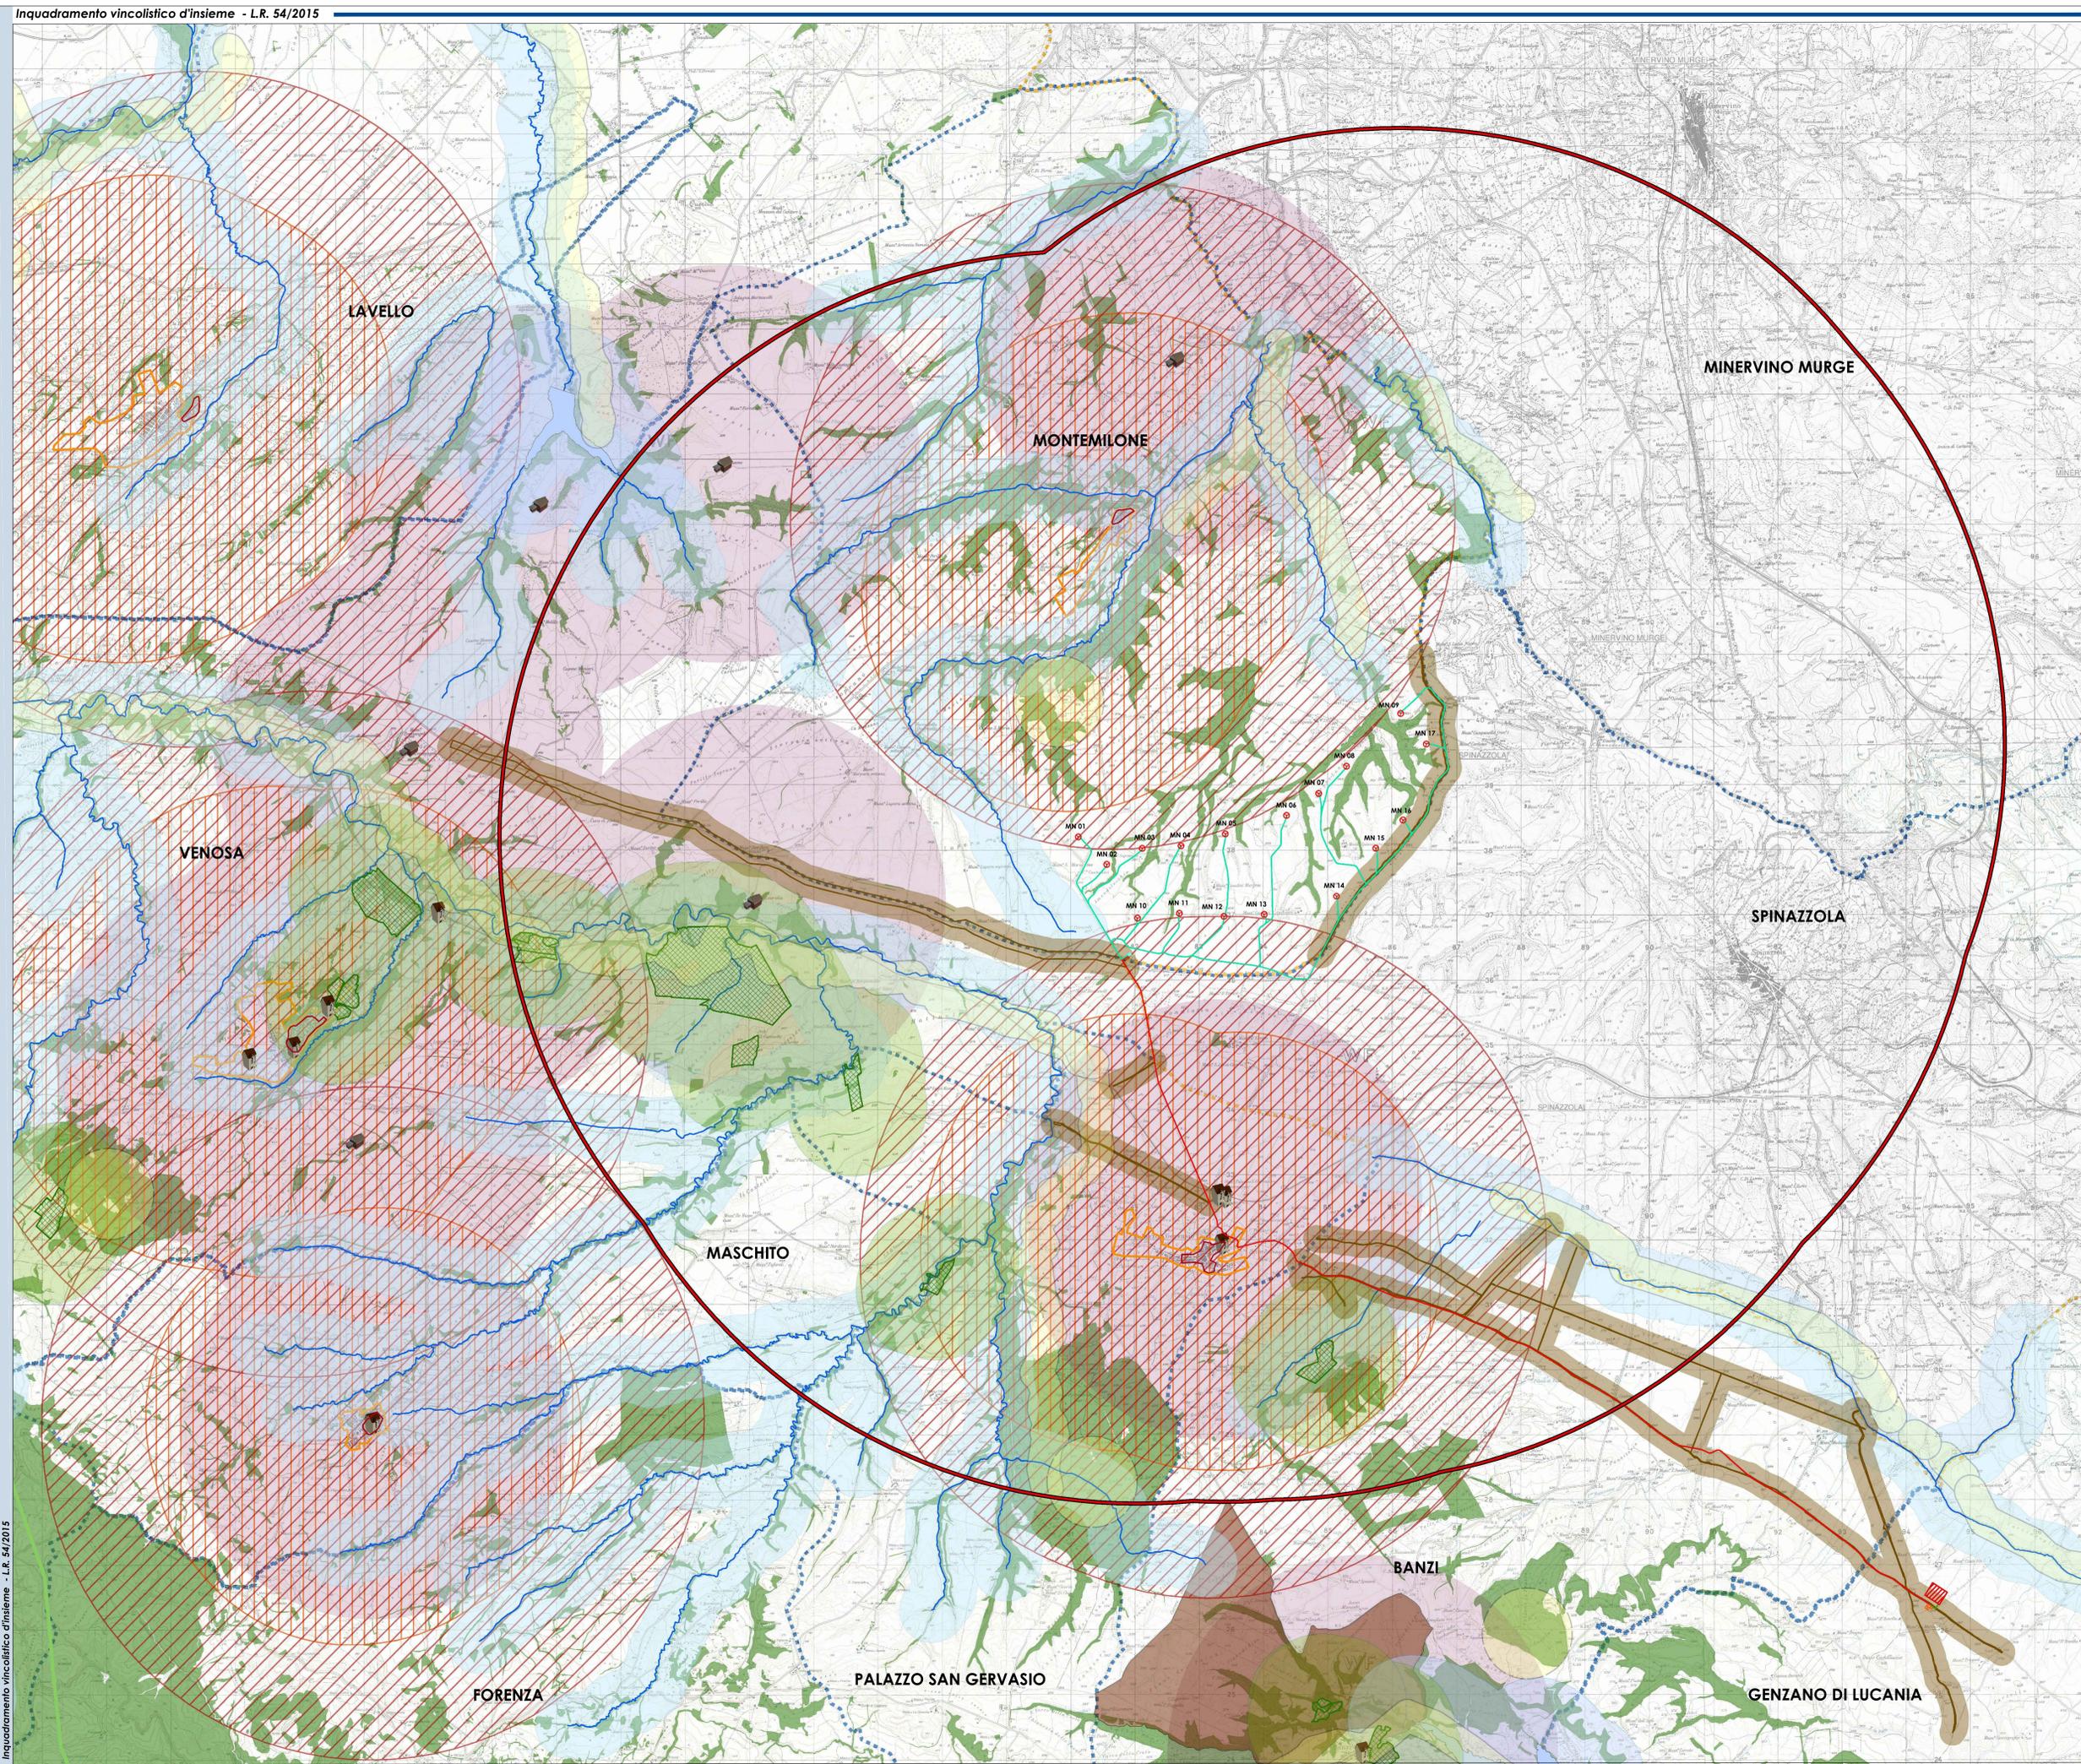

Inquadramento vincolistico d'insieme - L.R. 54/2015