

REGIONE BASILICATA
COMUNE DI MONTEMILONE
 PROVINCIA DI POTENZA

Opera Connessa
COMUNE DI VENOSA PROVINCIA DI POTENZA
COMUNE DI SPINAZZOLA PROVINCIA DI POTENZA
COMUNE DI BANZI PROVINCIA DI POTENZA
COMUNE DI GENZANO DI LUCANIA PROVINCIA DI POTENZA
COMUNE DI PALAZZO SAN GERVASIO PROVINCIA DI POTENZA

PROGETTO PER LA REALIZZAZIONE DI UN IMPIANTO PER LA PRODUZIONE DI ENERGIA ELETTRICA DA FONTE EOLICA, AI SENSI DEL DLGS N. 387 DEL 2003, COMPOSTO DA N° 17 AEROGENERATORI, PER UNA POTENZA COMPLESSIVA DI 71,4 MW, SITO NEL COMUNE DI MONTEMILONE (PZ) E OPERE CONNESSE NEI COMUNI DI VENOSA (PZ), PALAZZO SAN GERVASIO (PZ), BANZI (PZ), GENZANO DI LUCANIA (PZ) E SPINAZZOLA (PZ)

COG. 051
A.16.b./1/11.1 Conformità al PEAR - Requisiti di sicurezza
 Appendice A art. 1.2.1.4. Identificazione degli "abitazioni" e degli "edifici" in prossimità del campo eolico così come definiti dall'art. 3, comma 1, punto C) e D) del disciplinare di PEAR.

SCALA DI RAPP. 1:2000

CT4.1

REDATTO: Ing. G. Foletta Arch. M. Lombardi
 VERIFICATO: Arch. M. Lombardi
 APPROVATO: Ing. G. Dell'Piscopi Ing. G. De Masi
 REVISIONE: Revisione 0
 DATA: 11/2019


LEGENDA

1. Limiti amministrativi

Simbolo	Descrizione
	Confine foglio catastale del Comune di Montemilone
	Confine foglio catastale del comune di Spinazzola
	Confine foglio catastale del comune di Venosa
	Indicazione particella catastale

2. Dati di progetto

Simbolo	Descrizione
	Piazzola aerogeneratore di progetto
	Buffer dalle abitazioni - 450 m (2,5 Hmax WTG) - (par. 1.2.1.4, lettera a-bis - appendice A al PEAR)
	Buffer dagli edifici - 300 m (par. 1.2.1.4, lettera b - appendice A al PEAR)
	Identificazione "abitazioni" in prossimità del campo eolico, così come definiti dall'art. 3, comma 1, punto C) del disciplinare di PEAR
	Identificazione "edifici" in prossimità del campo eolico, così come definiti dall'art. 3, comma 1, punto D) del disciplinare di PEAR
	Identificazione edificio/abitazione
A1 D1	Categoria catastale

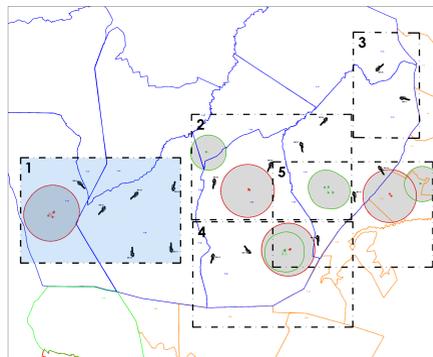

Turbina di progetto

Modello	H hub	Diametro rotore	H tot
Vestas V150	100m	150m	180m

Parametri verificati


Requisiti di sicurezza previsti al punto 1.2.1.4. dell'Appendice A al PEAR (commi a-bis) e b)

Distanza minima da abitazione: D₀₂ Sitmax WTG ovvero D_{0450m}

Distanza minima da edifici: D=300m

IDENTIFICAZIONE DELLE "ABITAZIONI" E DEGLI "EDIFICI" IN PROSSIMITÀ DEL CAMPO EOLICO COSÌ COME DEFINITI DALL'ART. 3, COMMA 1, PUNTI C) E D) DEL DISCIPLINARE DEL PEAR

DENUMERAZIONE (E/F) (ABITAZIONI)	COMUNE	IDENTIFICAZIONE CATASTALE	CATEGORIA CATASTALE	PLURIENITRICALITÀ	DISTANZA (D=300m)	VERIFICO	D=450m
E1	MONTEMILONE	FOGLIO 01 PART. 201	A2	887,50 da MN02	VERIFICATO	VERIFICATO	
E2	MONTEMILONE	FOGLIO 01 PART. 201	A3	887,50 da MN02	VERIFICATO	VERIFICATO	
E3	MONTEMILONE	FOGLIO 01 PART. 201	A3	887,50 da MN02	VERIFICATO	VERIFICATO	

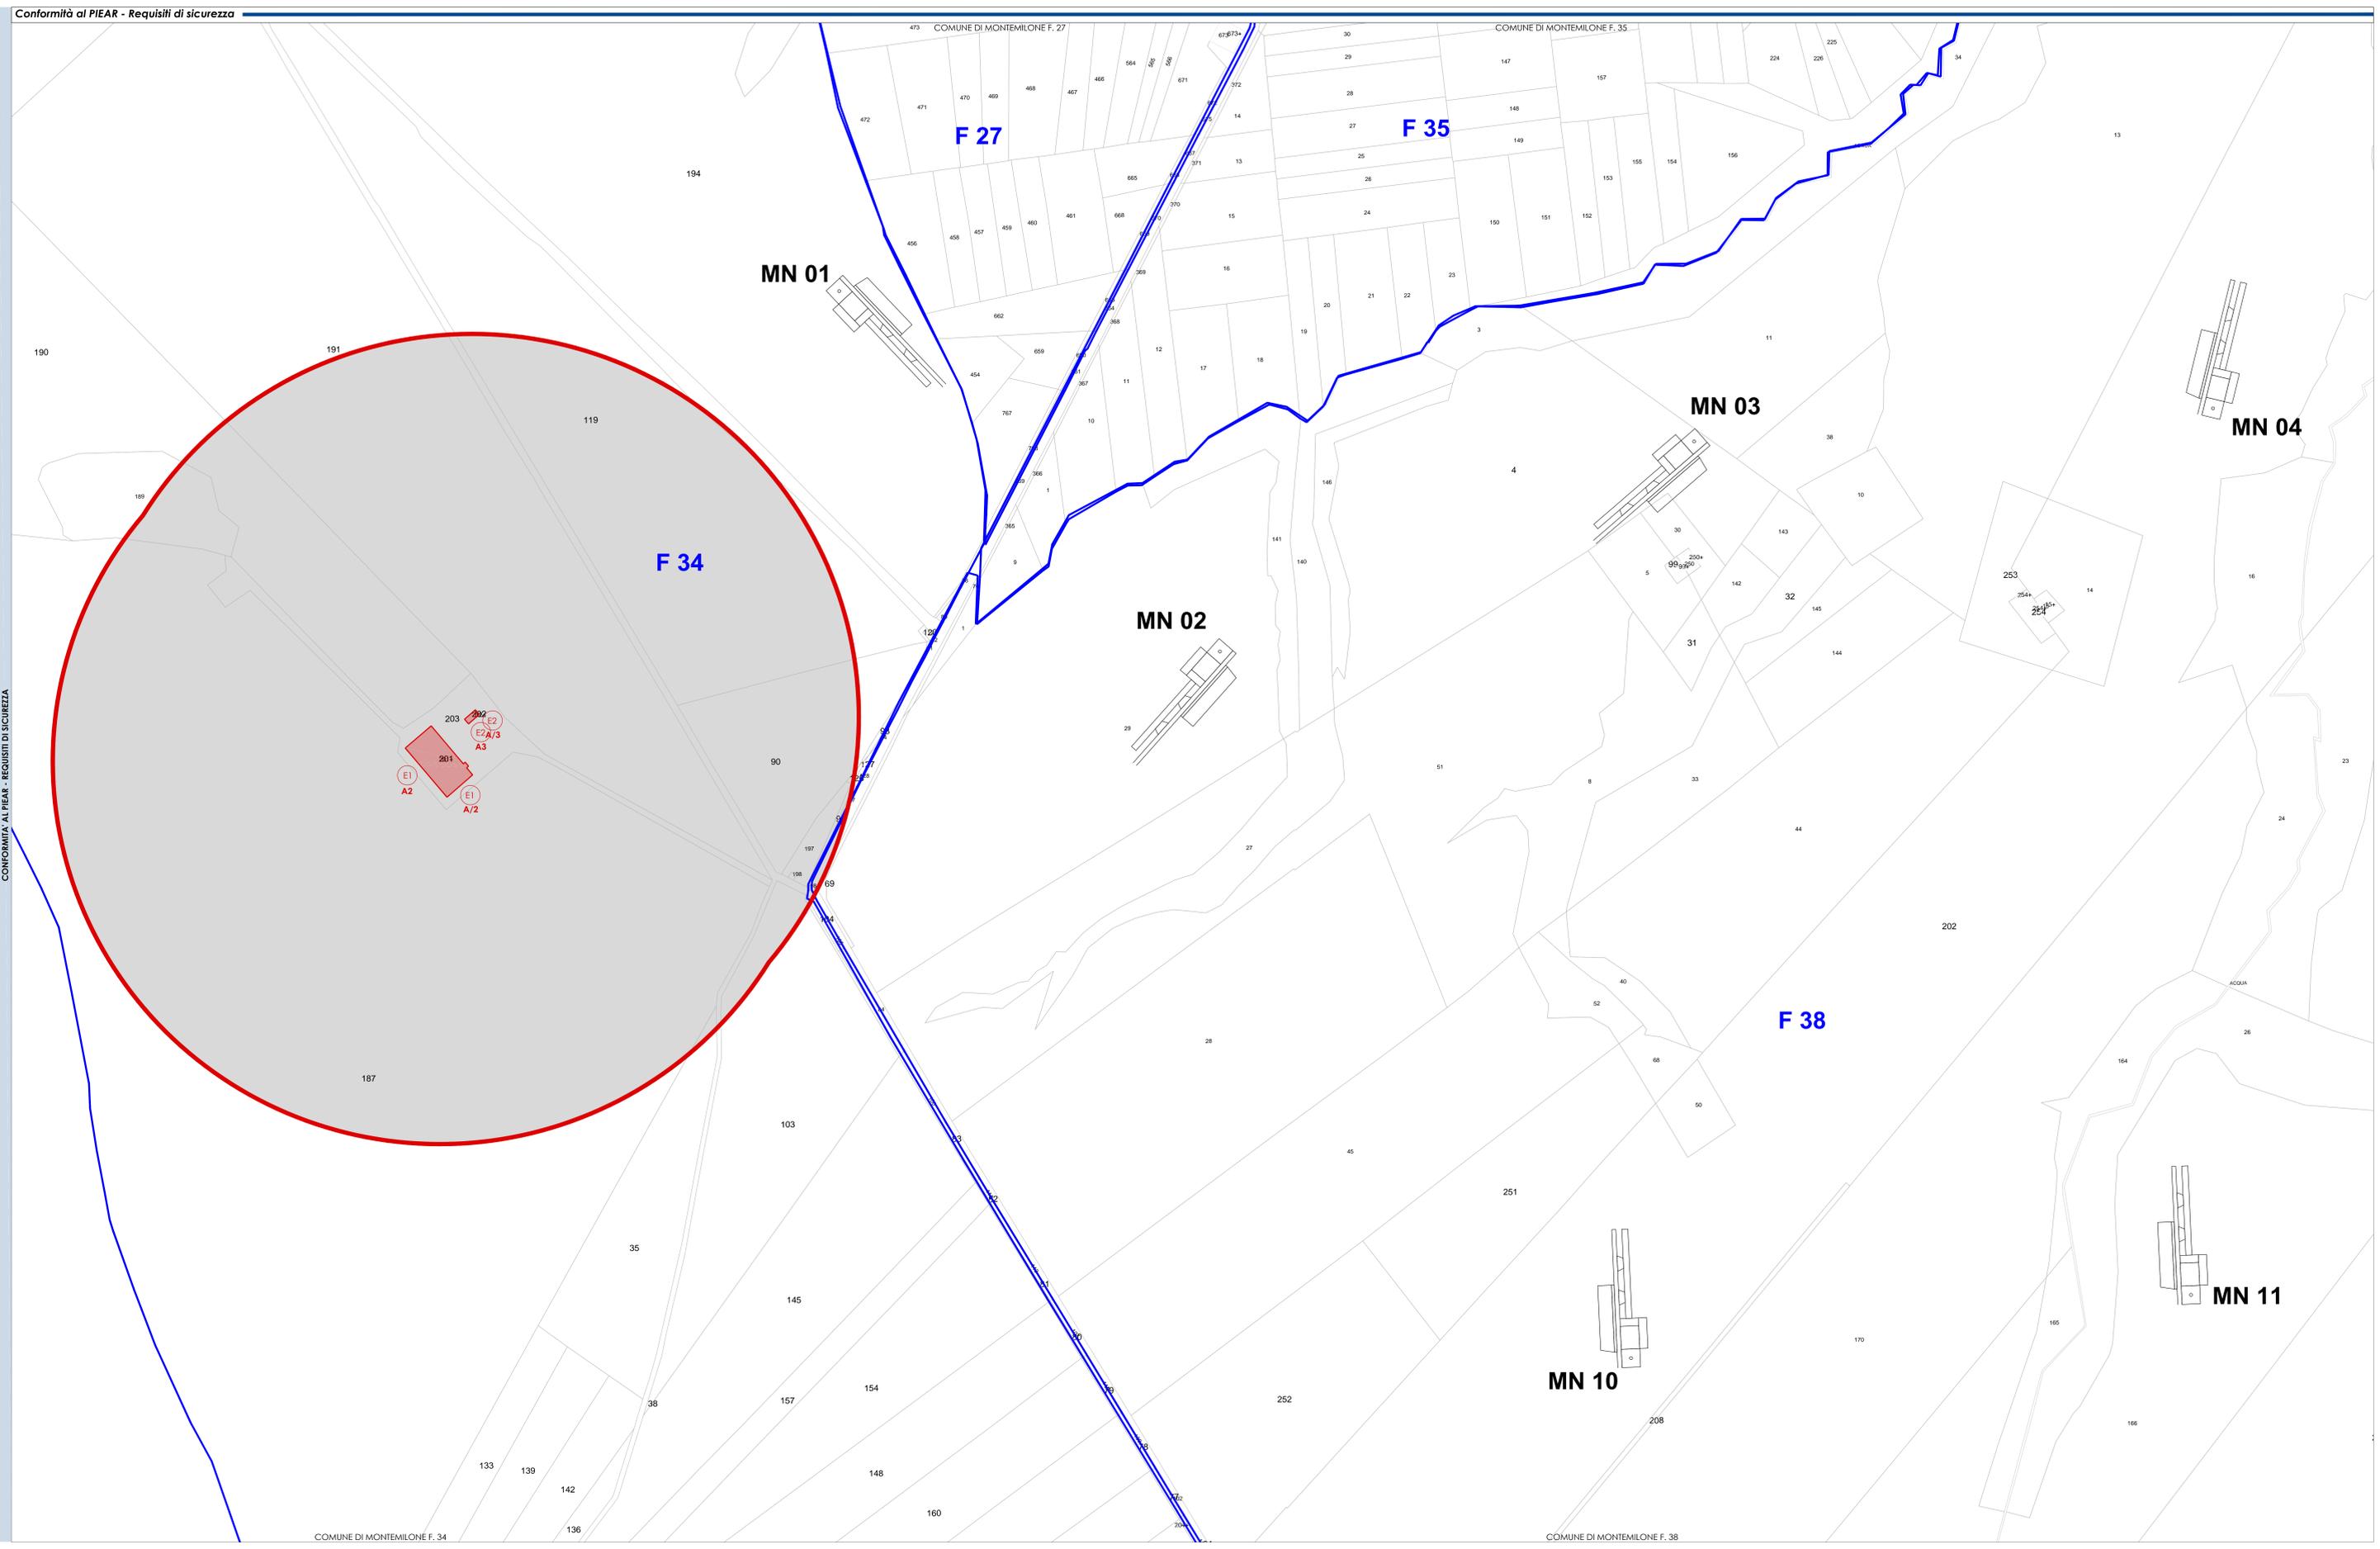

CONFORMITÀ AL PEAR - REQUISITI DI SICUREZZA