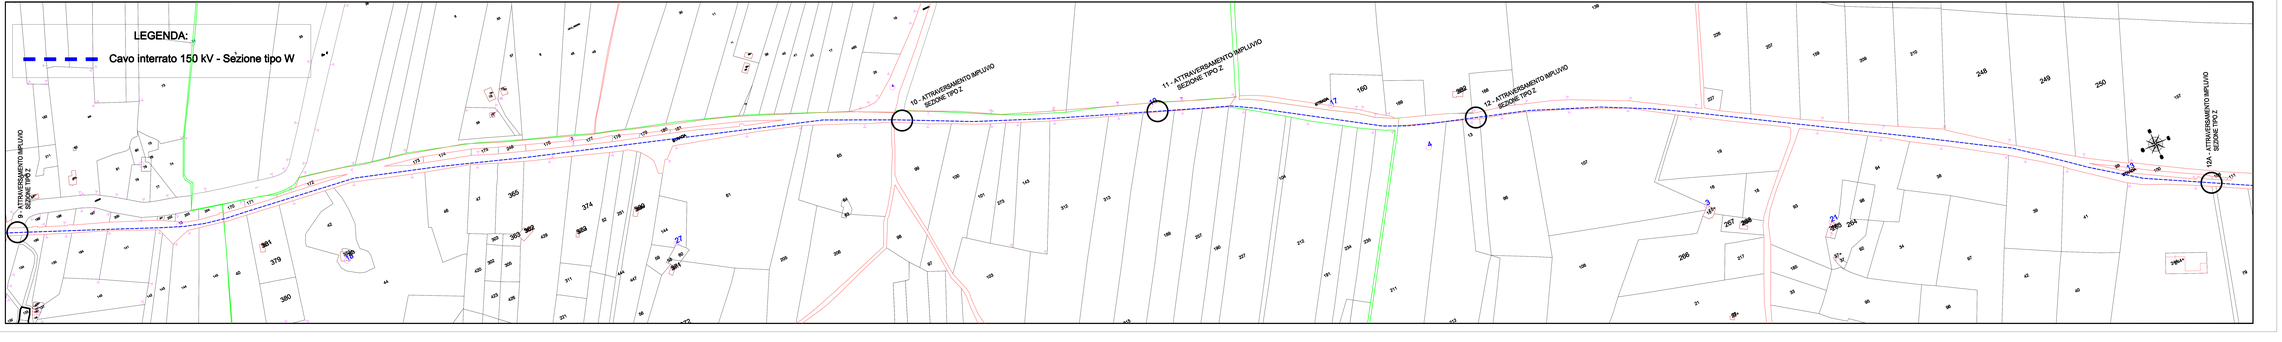

REGIONE BASILICATA

Comune principale impianto

COMUNE DI MONTEMALONE
PROVINCIA DI POTENZA

Opere connesse

COMUNE DI VENOSA
PROVINCIA DI POTENZA

COMUNE DI SPINAZZOLA
PROVINCIA DI BARI

COMUNE DI BANZI
PROVINCIA DI POTENZA

COMUNE DI GENZANO DI LUCANIA
PROVINCIA DI POTENZA

COMUNE DI PALAZZO SAN GERVASIO
PROVINCIA DI POTENZA

PROGETTO PER LA REALIZZAZIONE DI UN IMPIANTO PER LA PRODUZIONE DI ENERGIA ELETTRICA DA FONTE EOLICA DENOMINATO "ENERGY 2" DI POTENZA LORDA PARI A 99,6 MW E RELATIVE OPERE DI CONNESSIONE COMPRESENTI DI ITU AHK 383 NEL COMUNE DI MONTEMALONE (PZ) E OPERE CONNESSE NEI COMUNI DI VENOSA (PZ), PALAZZO SAN GERVASIO (PZ), BANZI (PZ), GENZANO DI LUCANIA (PZ) E SPINAZZOLA (BR)

COD.ARG	DESCRIZIONE	SCALA (S.NAPP.)
COD.AE. TAV. E15 - 3/S		1:2000

COLLEGAMENTO AT IN CAVO INTERRATO TRA LA STAZIONE ELETTRICA COGEIN ENERGY E L'AREA COMUNE PRODUTTORI

PLANIMETRIA CATASTALE CON INDICAZIONE DEGLI ATTRAVERSAMENTI

ORDINE DEGLI INGEGNERI DELLA PROVINCIA DI POTENZA
Ing. Gerardo Rosa
Iscr. n. 1811

REDATTO	VERIFICATO	APPROVATO	REVISIONE
			Revisione 0
			DATA
			11/2019

Cogein ENERGY

Via Dicomodomo, 107 - 85123 Vaglio Sul. (PZ) - Tel.0971/745443 - Fax: 0971/745540 - www.cogein.it