## LEGENDA:

🟦 🟦 🟦 🟦 Cavo interrato 150 kV - Sezione tipo W

🟥 🟥 🟥 🟥 Cavo interrato 150 kV - Sezione tipo K

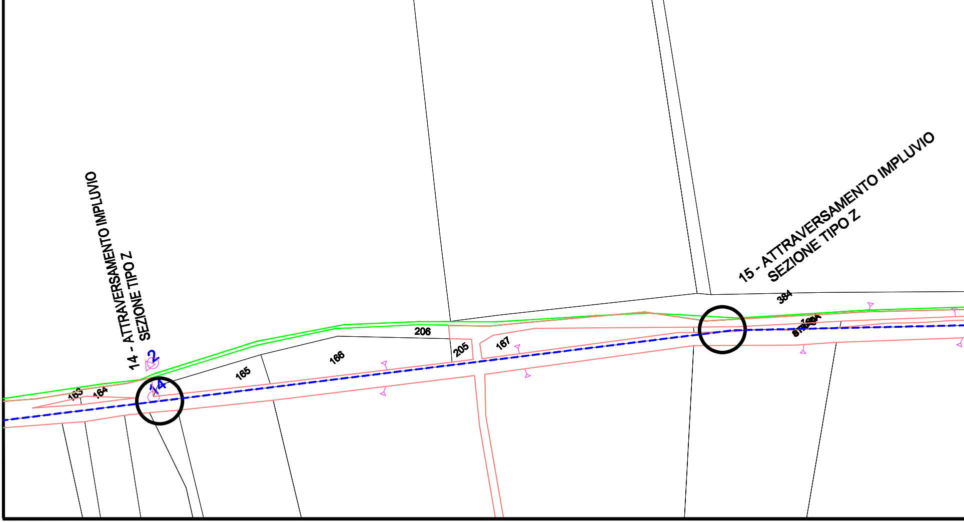
14 - ATTRAVERSAMENTO IMPLUVIO
SEZIONE TIPO Z
2
14
163
164
165
166
206
205
167
15 - ATTRAVERSAMENTO IMPLUVIO
SEZIONE TIPO Z
384

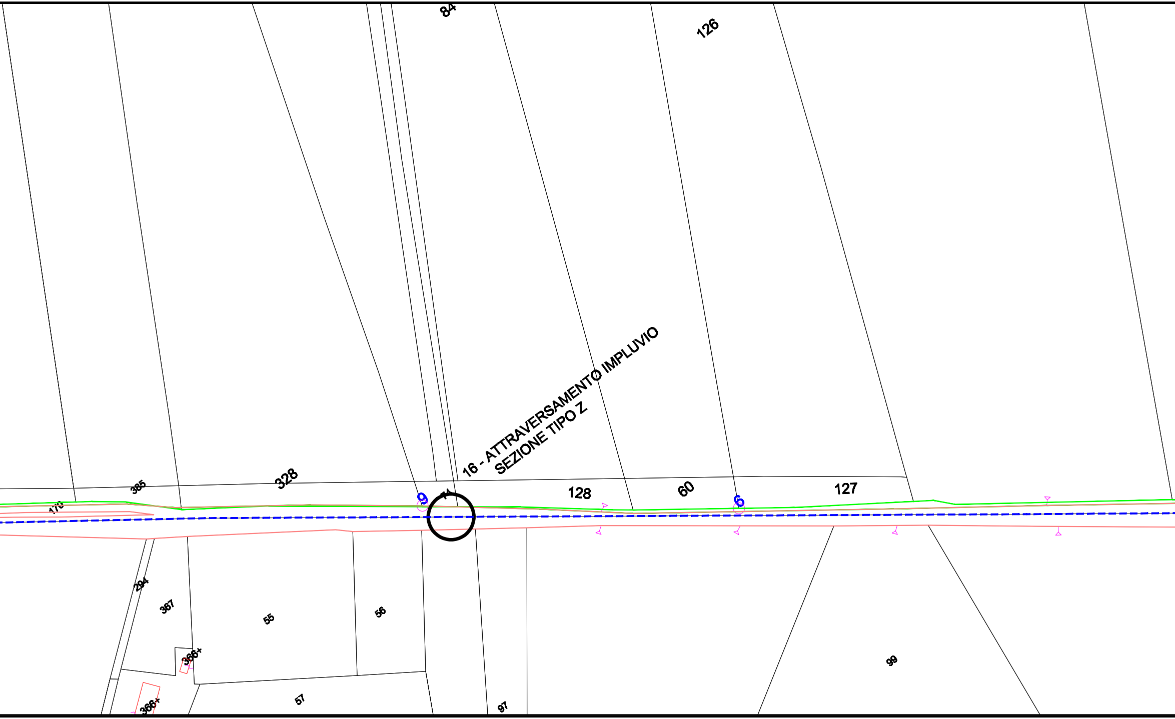
84
126
16 - ATTRAVERSAMENTO IMPLUVIO
SEZIONE TIPO Z
385
328
170
9
74
128
60
6
127
294
367
55
56
366+
366+
57
97
99

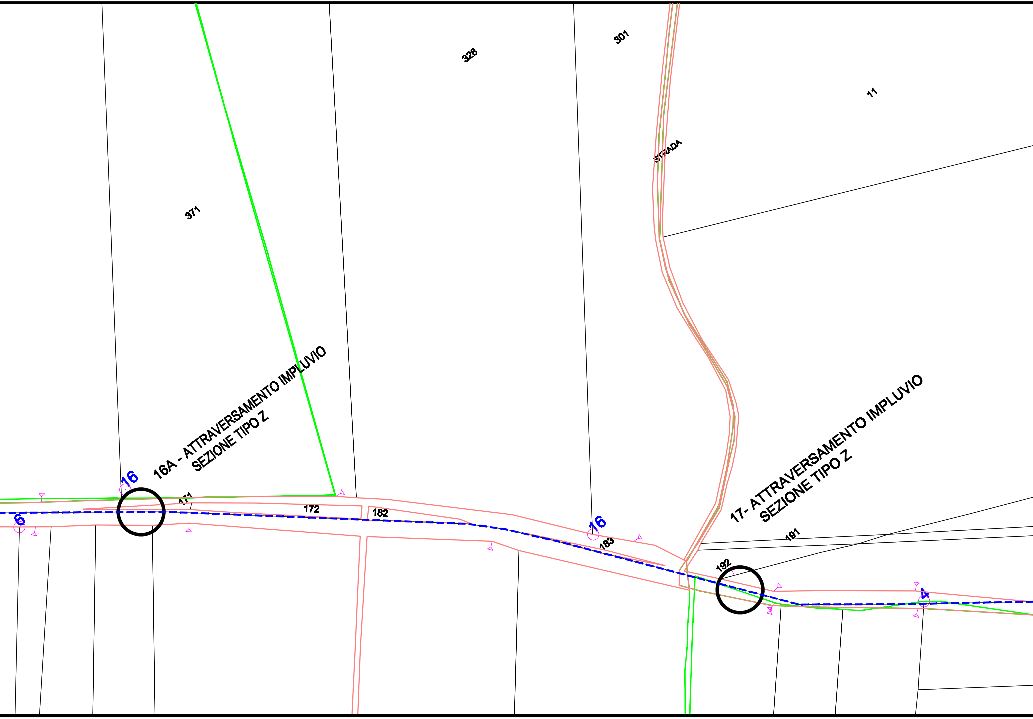
371
328
301
11
STRADA
16A - ATTRAVERSAMENTO IMPLUVIO
SEZIONE TIPO Z
17- ATTRAVERSAMENTO IMPLUVIO
SEZIONE TIPO Z
16
6
171
172
182
16
183
191
192
4

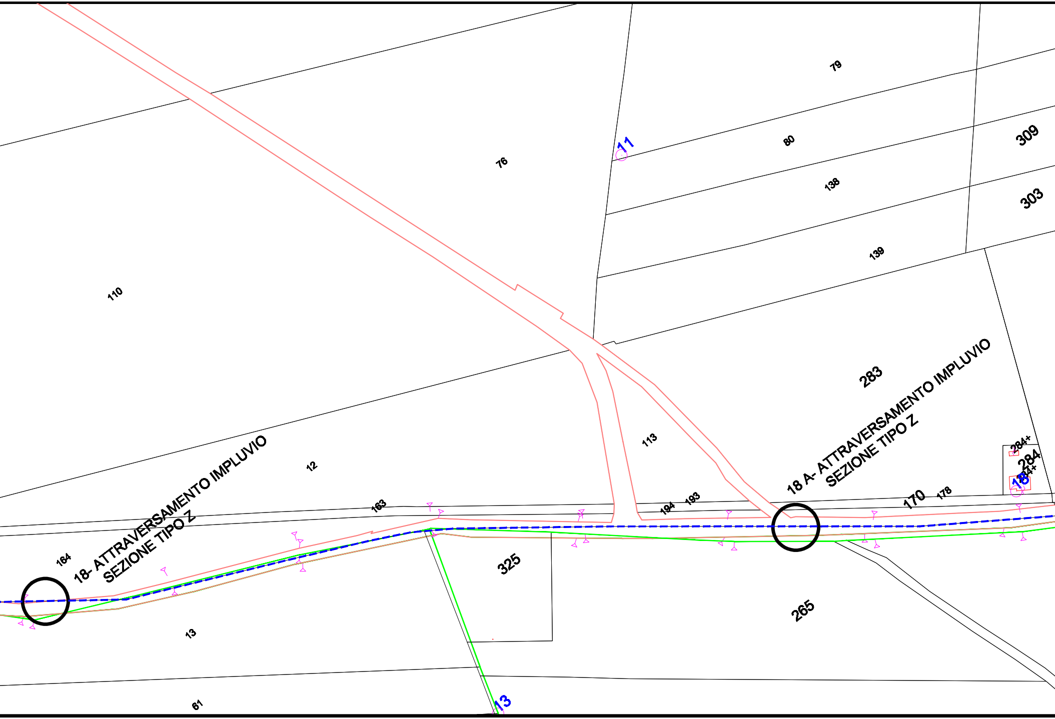
79
309
80
11
138
303
76
139
110
283
18 A- ATTRAVERSAMENTO IMPLUVIO
SEZIONE TIPO Z
113
284+
284
284+
18
12
163
194
193
170
178
18- ATTRAVERSAMENTO IMPLUVIO
SEZIONE TIPO Z
164
325
265
13
61
13

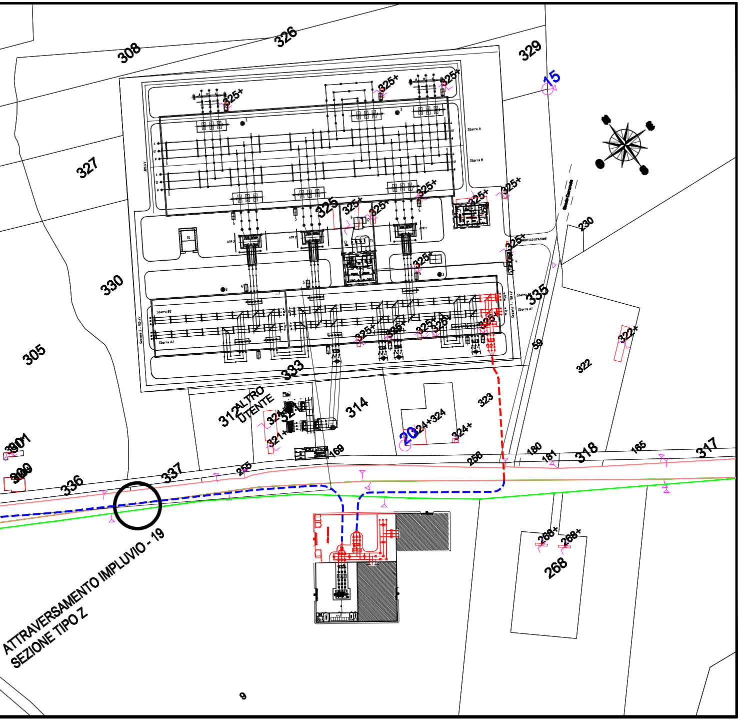
308
326
329
15
327
325+
330
305
335
59
230
322
322+
333
312
ALTRO UTENTE
324+
321+
314
323
20
324+324
324+
169
255
256
180
181
318
165
317
301
300
336
337
268+
268
ATTRAVERSAMENTO IMPLUVIO - 19
SEZIONE TIPO Z
9

**Cogein** ENERGY

Via Diocleziano, 107 - 80125 Napoli Tel. 081.19566613 - Fax. 081.7618640 www.newgreen.it

**REGIONE BASILICATA**

*Comune principale impianto*

**COMUNE DI MONTEMILONE**
PROVINCIA DI POTENZA

*Opere connesse*

**COMUNE DI VENOSA**
PROVINCIA DI POTENZA

**COMUNE DI SPINAZZOLA**
PROVINCIA DI BAT

**COMUNE DI BANZI**
PROVINCIA DI POTENZA

**COMUNE DI GENZANO DI LUCANIA**
PROVINCIA DI POTENZA

**COMUNE DI PALAZZO SAN GERVASIO**
PROVINCIA DI POTENZA

*PROGETTO PER LA REALIZZAZIONE DI UN IMPIANTO PER LA PRODUZIONE DI ENERGIA ELETTRICA DA FONTE EOLICA, AI SENSI DEL D.LGS N. 387 DEL 2003, COMPOSTO DA N° 17 AEREOGENERATORI, PER UNA POTENZA COMPLESSIVA DI 71.4 MW, SITO NEL COMUNE DI MONTEMILONE (PZ) E OPERE CONNESSE NEI COMUNI DI VENOSA (PZ), PALAZZO SAN GERVASIO (PZ), BANZI (PZ), GENZANO DI LUCANIA(PZ) E SPINAZZOLA (BT)*

| COD.REG | DESCRIZIONE | SCALA DI RAPP. |
|---|---|---|
| | | 1:2000 |
| COD. INT. | | |
| TAV. E15 - 5/5 | | |

## *COLLEGAMENTO AT IN CAVO INTERRATO TRA LA STAZIONE ELETTRICA COGEIN ENERGY E L'AREA COMUNE PRODUTTORI*

## *PLANIMETRIA CATASTALE CON INDICAZIONE DEGLI ATTRAVERSAMENTI*

ORDINE DEGLI INGEGNERI DELLA PROVINCIA DI NAPOLI
DOTT. ING.
NASTA LORENZO
ISCRITTO ALL'ALBO PROFESSIONALE
COL N. 10033

| REDATTO | VERIFICATO | APPROVATO | REVISIONE |
|---|---|---|---|
| | | | Revisione 0 |
| | | | DATA |
| | | | 11/2019 |