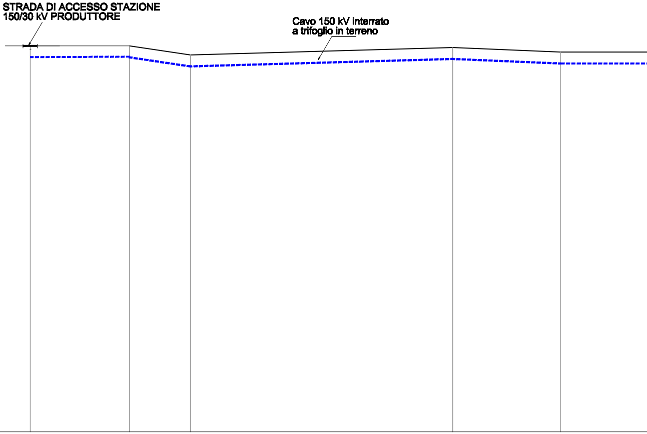
STRADA DI ACCESSO STAZIONE
150/30 kV PRODUTTORE
Cavo 150 kV interrato
a trifoglio in terreno

Altezze: 1:500
Lunghezze: 1:2000

350.00

Picchetti					
Punti	1	2	3	4	5
Dist. Parziali	69.53	42.73	183.64	75.44	93.55
Dist. Progressive	0.00	69.53	112.25	295.89	371.32
Quote terreno	417.00	417.60	416.00	417.30	416.50

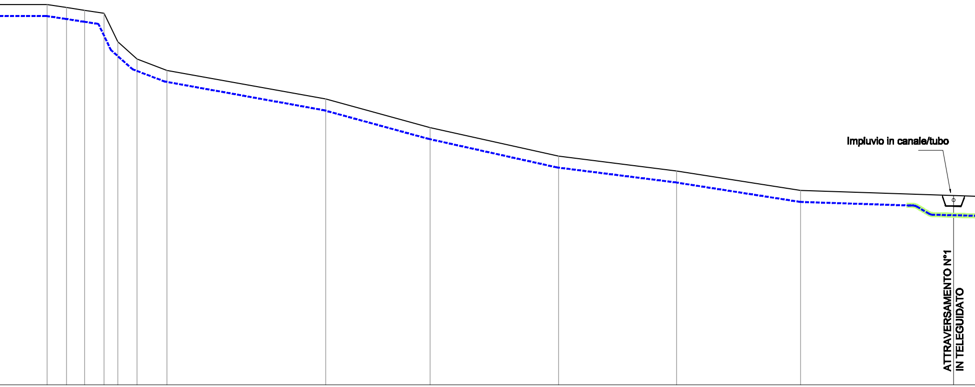
Impluvio in canale/tubo
ATTRAVERSAMENTO N°1
IN TELEGUIDATO

6	7	8	9		11	12	13	14	15	16	17	
13.54	12.80	13.60	9.61	13.46	21.02	111.20	73.13	90.03	82.68	86.91	107.16	
464.87	478.41	491.22	504.81	514.42	527.88	548.89	660.09	733.22	823.25	905.93	992.84	1100.00
416.50	416.00	415.50	415.00	410.00	407.00	405.00	400.00	395.00	390.00	387.40	384.00	383.00

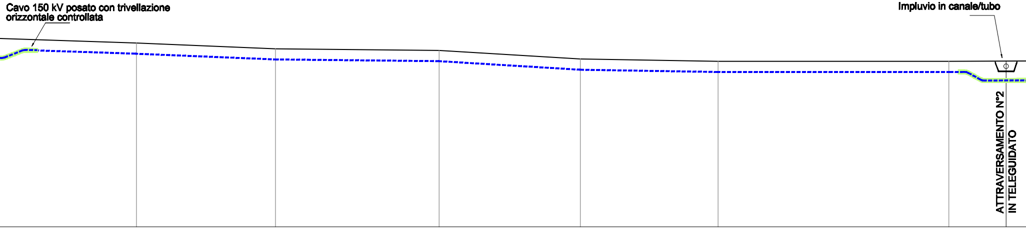
Cavo 150 kV posato con trivellazione orizzontale controllata
Impluvio in canale/tubo
ATTRAVERSAMENTO N°2
IN TELEGUIDATO

	110.60		
18		1210.59	382.20
	97.47		
19		1308.06	381.20
	114.66		
20		1422.73	380.90
	98.90		
21		1521.62	379.40
	96.58		
22		1618.20	379.00
	161.62		
23		1779.82	379.00
	40.20		
		1820.00	379.00

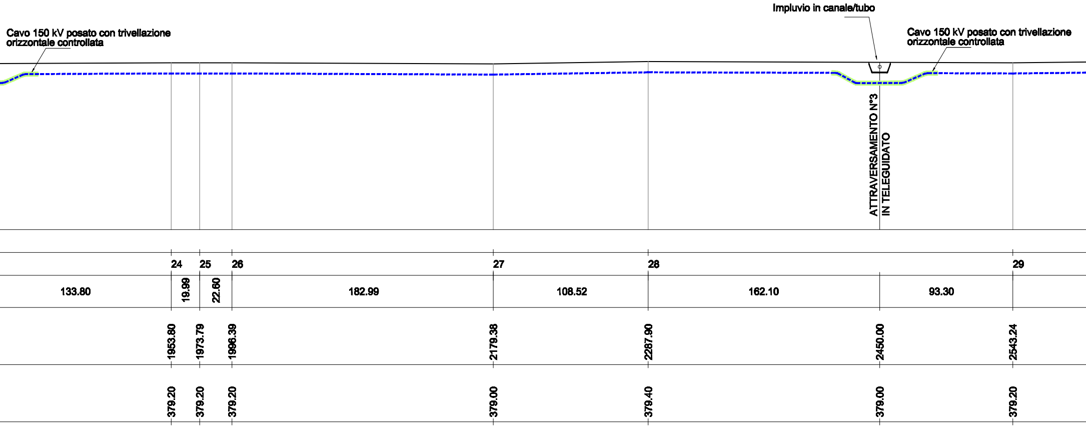
Impluvio in canale/tubo
Cavo 150 kV posato con trivellazione orizzontale controllata
Cavo 150 kV posato con trivellazione orizzontale controllata
ATTRAVERSAMENTO N°3 IN TELEGUIDATO
24
25
26
27
28
29
133.80
19.99
22.60
182.99
108.52
162.10
93.30
1953.80
1973.79
1996.39
2179.38
2287.90
2450.00
2543.24
379.20
379.20
379.20
379.00
379.40
379.00
379.20

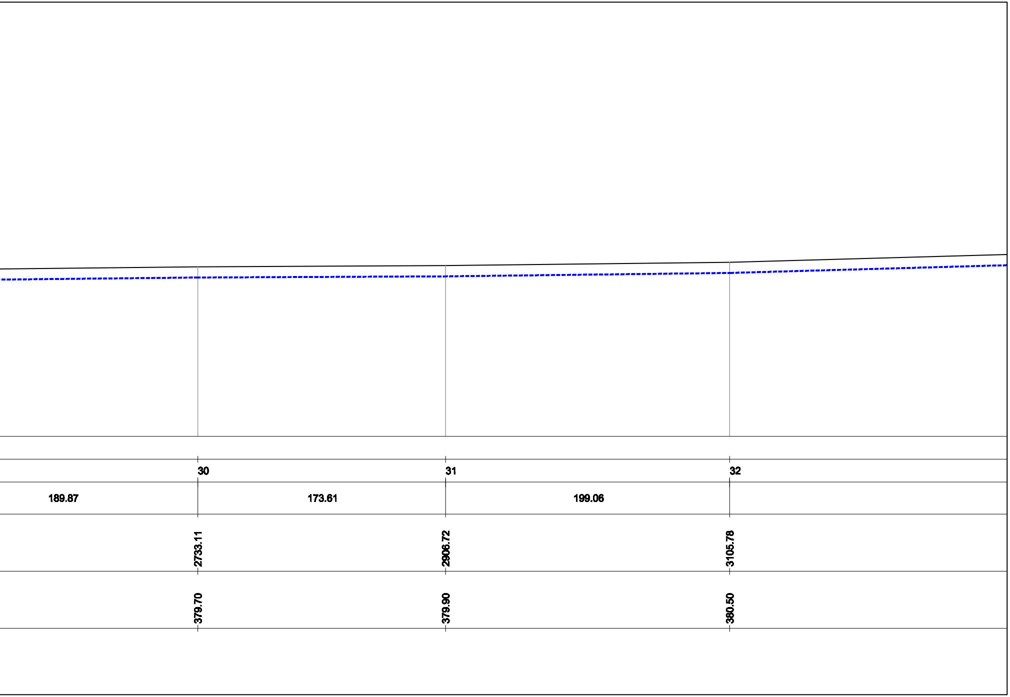
30
31
32
189.87
173.61
199.06
2733.11
2906.72
3105.78
379.70
379.90
380.50

Via Diocleziano, 107 - 80125 Napoli Tel. 081.19566613 - Fax. 081.7618640 www.newgreen.it

Cogein ENERGY

REGIONE BASILICATA

Comune principale impianto

COMUNE DI MONTEMILONE
PROVINCIA DI POTENZA

Opere connesse

COMUNE DI VENOSA
PROVINCIA DI POTENZA

COMUNE DI SPINAZZOLA
PROVINCIA DI BAT

COMUNE DI BANZI
PROVINCIA DI POTENZA

COMUNE DI GENZANO DI LUCANIA
PROVINCIA DI POTENZA

COMUNE DI PALAZZO SAN GERVASIO
PROVINCIA DI POTENZA

PROGETTO PER LA REALIZZAZIONE DI UN IMPIANTO PER LA PRODUZIONE DI ENERGIA ELETTRICA DA FONTE EOLICA, AI SENSI DEL D.LGS N. 387 DEL 2003, COMPOSTO DA N° 17 AEREOGENERATORI, PER UNA POTENZA COMPLESSIVA DI 71.4 MW, SITO NEL COMUNE DI MONTEMILONE (PZ) E OPERE CONNESSE NEI COMUNI DI VENOSA (PZ), PALAZZO SAN GERVASIO (PZ), BANZI (PZ), GENZANO DI LUCANIA(PZ) E SPINAZZOLA (BT)

COD.REG	DESCRIZIONE	SCALA DI RAPP.
		1:2000
COD. INT.		
TAV. E16 - 1/6		

COLLEGAMENTO AT IN CAVO INTERRATO TRA LA STAZIONE ELETTRICA COGEIN ENERGY E L'AREA COMUNE PRODUTTORI

PROFILO LONGITUDINALE CON INDICAZIONE DEGLI ATTRAVERSAMENTI

ORDINE DEGLI INGEGNERI DELLA PROVINCIA DI NAPOLI
DOTT. ING.
NASTA LORENZO
ISCRITTO ALL'ALBO PROFESSIONALE
CON N. 10033

REDATTO	VERIFICATO	APPROVATO

REVISIONE
Revisione 0
DATA
11/2019