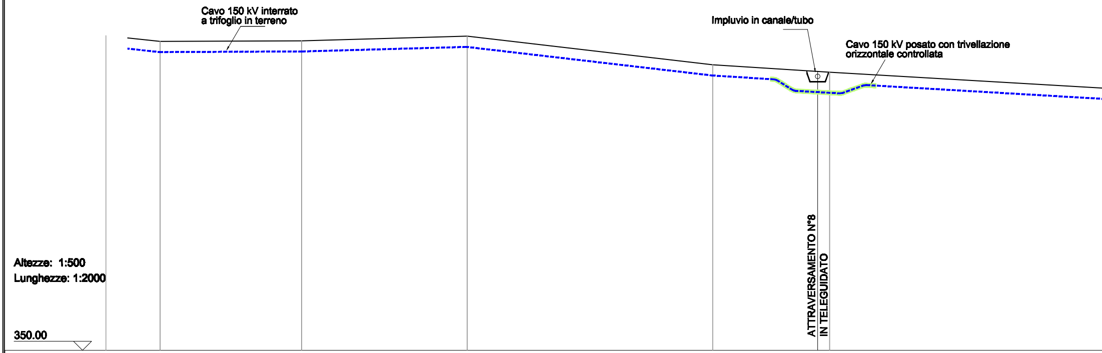
Cavo 150 kV interrato
a trifoglio in terreno
Impluvio in canale/tubo
Cavo 150 kV posato con trivellazione
orizzontale controllata
ATTRAVERSAMENTO N°8
IN TELEGUIDATO
Altezze: 1:500
Lunghezze: 1:2000
350.00

Picchetti	Punti	Dist. Parziali	Dist. Progressive	Quote terreno
	89		6401.55	405.10
		38.00		
	90		6439.54	404.10
		99.02		
	91		6538.57	404.20
		115.97		
	92		6654.54	405.00
		171.96		
	93		6826.50	400.00
		81.91		
			6900.00	398.70
	94		6908.41	398.70
		253.27		

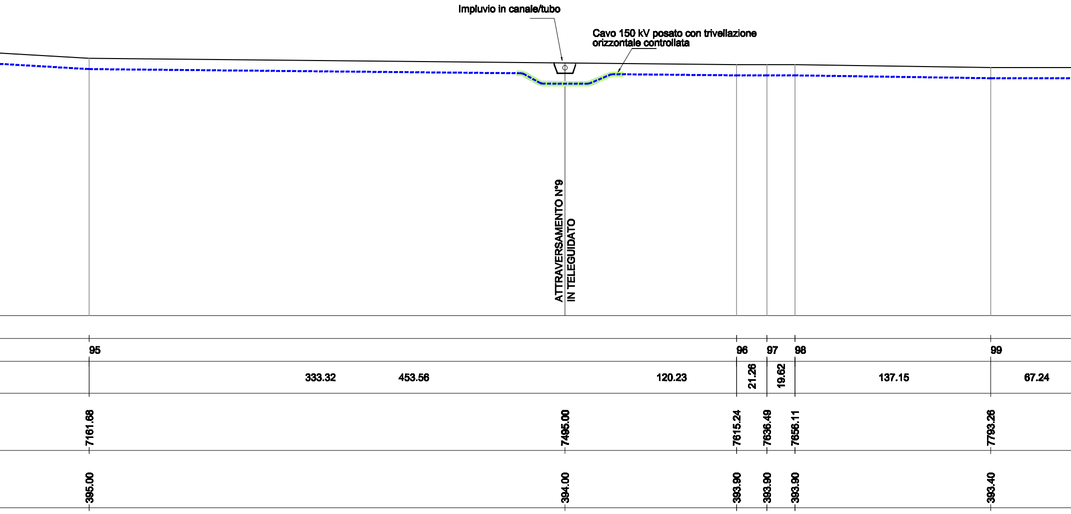
Impluvio in canale/tubo
Cavo 150 kV posato con trivellazione orizzontale controllata
ATTRAVERSAMENTO N°9
IN TELEGUIDATO
95
96
97
98
99
333.32
453.56
120.23
21.26
19.62
137.15
67.24
7161.68
7495.00
7615.24
7636.49
7656.11
7793.26
395.00
394.00
393.90
393.90
393.90
393.40

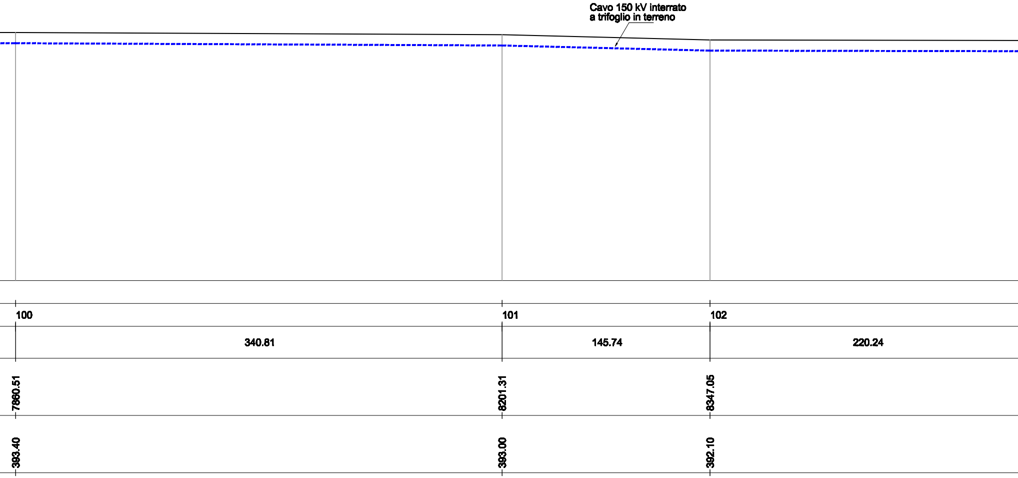
Cavo 150 kV interrato
a trifoglio in terreno
100
101
102
340.81
145.74
220.24
7860.51
8201.31
8347.05
393.40
393.00
392.10

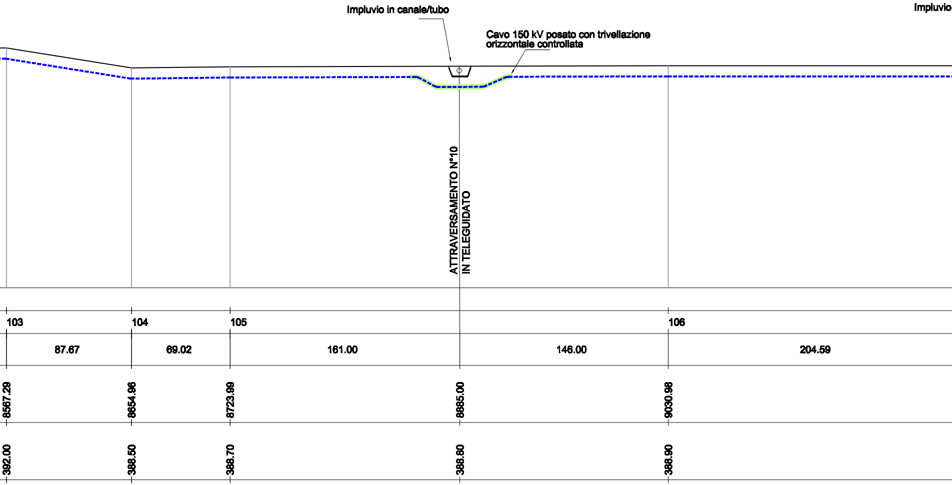
Impluvio in canale/tubo
Cavo 150 kV posato con trivellazione orizzontale controllata
Impluvio
ATTRAVERSAMENTO N°10 IN TELEGUIDATO
103
104
105
106
87.67
69.02
161.00
146.00
204.59
8567.29
8654.96
8723.99
8885.00
9030.98
392.00
388.50
388.70
388.80
388.90

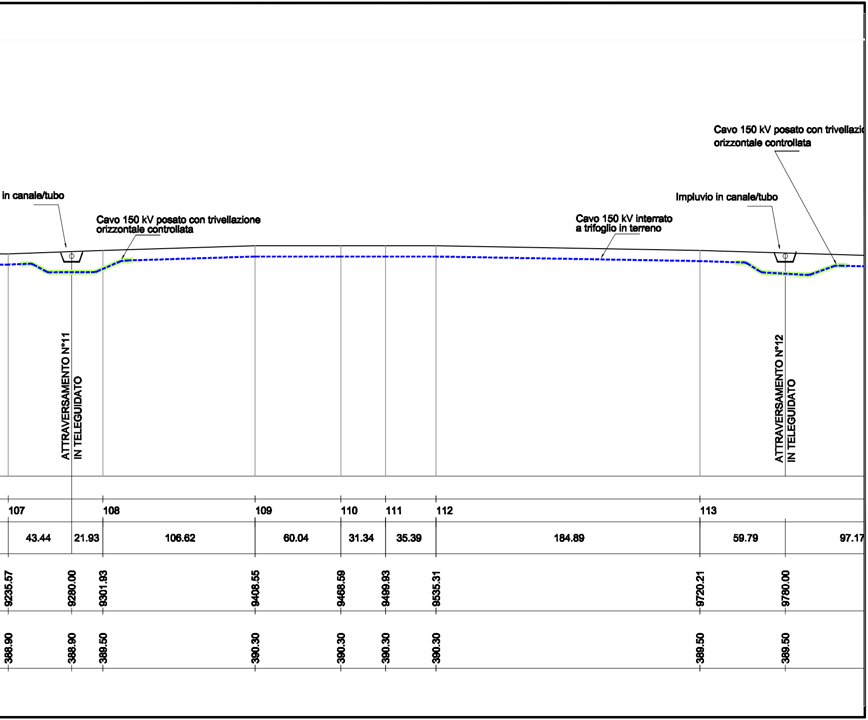
in canale/tubo
Cavo 150 kV posato con trivellazione orizzontale controllata
ATTRAVERSAMENTO N°11 IN TELEGUIDATO
Cavo 150 kV interrato a trifoglio in terreno
Impluvio in canale/tubo
Cavo 150 kV posato con trivellazi orizzontale controllata
ATTRAVERSAMENTO N°12 IN TELEGUIDATO
107
108
109
110
111
112
113
43.44
21.93
106.62
60.04
31.34
35.39
184.89
59.79
97.17
9235.57
9280.00
9301.93
9408.55
9468.59
9499.93
9535.31
9720.21
9780.00
388.90
388.90
389.50
390.30
390.30
390.30
390.30
389.50
389.50

Cogein ENERGY
Via Diocleziano, 107 - 80125 Napoli Tel. 081.19566613 - Fax. 081.7618640 www.newgreen.it

REGIONE BASILICATA

Comune principale impianto

COMUNE DI MONTEMILONE
PROVINCIA DI POTENZA

Opere connesse

COMUNE DI VENOSA
PROVINCIA DI POTENZA

COMUNE DI SPINAZZOLA
PROVINCIA DI BAT

COMUNE DI BANZI
PROVINCIA DI POTENZA

COMUNE DI GENZANO DI LUCANIA
PROVINCIA DI POTENZA

COMUNE DI PALAZZO SAN GERVASIO
PROVINCIA DI POTENZA

PROGETTO PER LA REALIZZAZIONE DI UN IMPIANTO PER LA PRODUZIONE DI ENERGIA ELETTRICA DA FONTE EOLICA, AI SENSI DEL D.LGS N. 387 DEL 2003, COMPOSTO DA N° 17 AEREOGENERATORI, PER UNA POTENZA COMPLESSIVA DI 71.4 MW, SITO NEL COMUNE DI MONTEMILONE (PZ) E OPERE CONNESSE NEI COMUNI DI VENOSA (PZ), PALAZZO SAN GERVASIO (PZ), BANZI (PZ), GENZANO DI LUCANIA(PZ) E SPINAZZOLA (BT)

COD.REG	DESCRIZIONE	SCALA DI RAPP.
		1:2000
COD. INT.		
TAV. E16 - 3/6		

COLLEGAMENTO AT IN CAVO INTERRATO TRA LA STAZIONE ELETTRICA COGEIN ENERGY E L'AREA COMUNE PRODUTTORI

PROFILO LONGITUDINALE CON INDICAZIONE DEGLI ATTRAVERSAMENTI

ORDINE DEGLI INGEGNERI DELLA PROVINCIA DI NAPOLI
DOTT. ING.
NASTA LORENZO
ISCRITTO ALL'ALBO PROFESSIONALE
COL N. 10033

REDATTO	VERIFICATO	APPROVATO	REVISIONE
			Revisione 0
			DATA
			11/2019