



**REGIONE BASILICATA**

Comune principale impianto



**COMUNE DI MONTEMILONE**  
PROVINCIA DI POTENZA

Opere connesse



**COMUNE DI VENOSA**  
PROVINCIA DI POTENZA



**COMUNE DI SPINAZZOLA**  
PROVINCIA DI BAT



**COMUNE DI BANZI**  
PROVINCIA DI POTENZA



**COMUNE DI GENZANO DI LUCANIA**  
PROVINCIA DI POTENZA




**COMUNE DI PALAZZO SAN GERVASIO**  
PROVINCIA DI POTENZA




PROGETTO PER LA REALIZZAZIONE DI UN IMPIANTO PER LA PRODUZIONE DI ENERGIA ELETTRICA DA FONTE EOLICA, AI SENSI DEL D.LGS N. 387 DEL 2003, COMPOSTO DA N° 17 AEREOGENERATORI, PER UNA POTENZA COMPLESSIVA DI 71.4 MW, SITO NEL COMUNE DI MONTEMILONE (PZ) E OPERE CONNESSE NEI COMUNI DI VENOSA (PZ), PALAZZO SAN GERVASIO (PZ), BANZI (PZ), GENZANO DI LUCANIA (PZ) E SPINAZZOLA (BT)

COD.REG	DESCRIZIONE
<b>A.2.1</b>	<b>Allegato grafico alla relazione geologica e idrologica</b>
COD. INT. <b>ELAB. 3</b> parte11	
<b>Parte 11/11</b>	

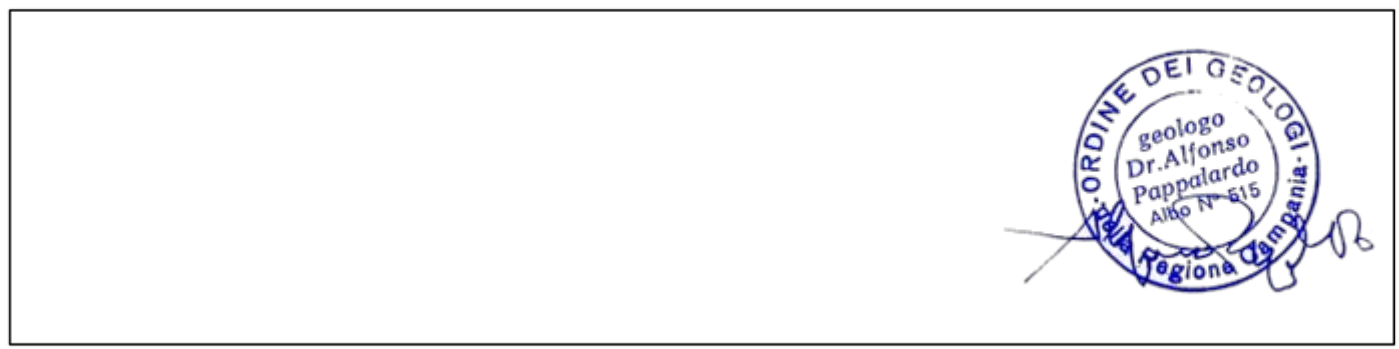

REDATTO	VERIFICATO	APPROVATO	REVISIONE
Geol. Dott. Alfonso Pappalardo		Geol. Dott. Alfonso Pappalardo	Revisione 0
			DATA
			11/2019

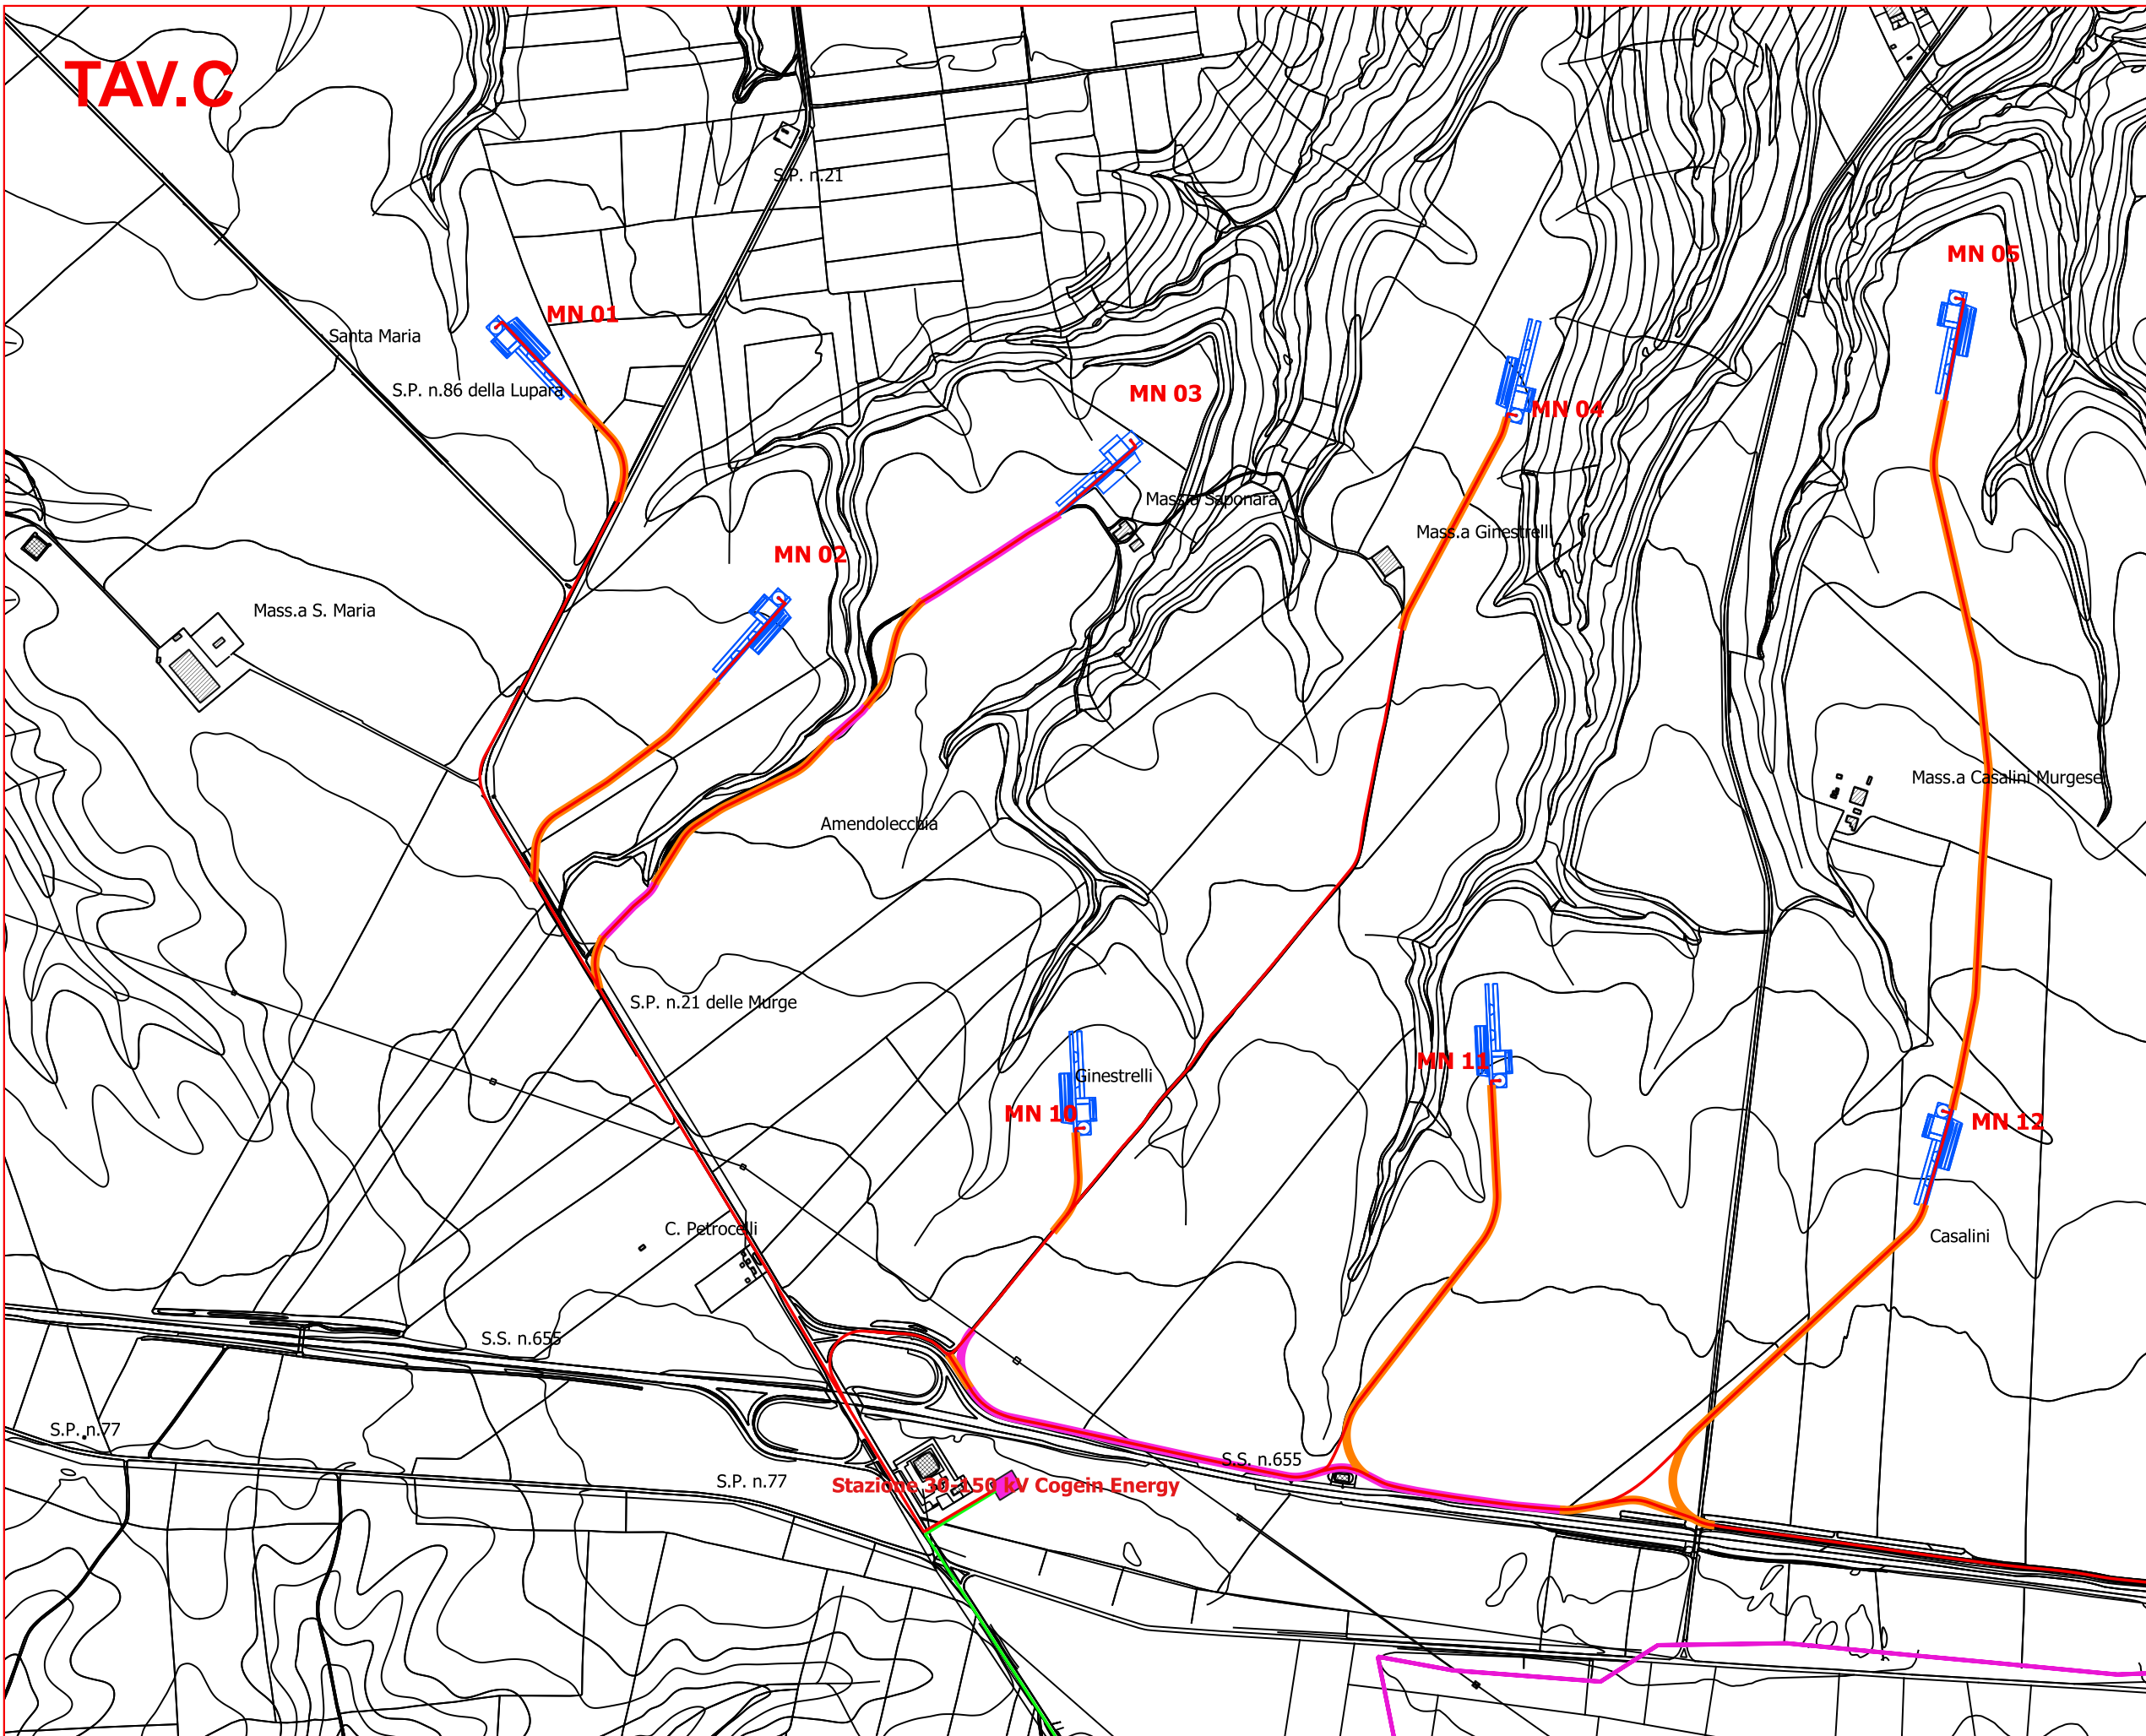

Stralcio Carta Pericolosità Geomorfologica e Carta del Rischio frane ex Autorità di Bacino della Puglia ed ex Autorità di Bacino della Basilicata (Autorità di Bacino Distrettuale dell'Appennino Meridionale) TAV.C scala 1:10.000


- MN aerogeneratore e piazzola
- cavidotto MT interno al parco
- cavidotto AT esterno al parco
- cavidotto AT Terna
- strade - nuova costruzione
- strade - sentieri esistenti da adeguare
- area di cantiere e servizi generali
- stazione 30/150 KV COGEIN ENERGY
- stazione 30/150 KV altri proponenti
- stazione 150-380 KV TERNA Genzano di Lucania

Carta Rischio frane ex Autorità di Bacino della Basilicata

- Rischio frane
- area soggetta a verifica idrogeologica ASV
  - moderato R1
  - medio R2
  - elevato R3
  - molto elevato R4

Carta della Pericolosità Geomorfologica ex Autorità di Bacino della Puglia

- Pericolosità geomorfologica
- elevata PG3
- limite tra autorità di bacino

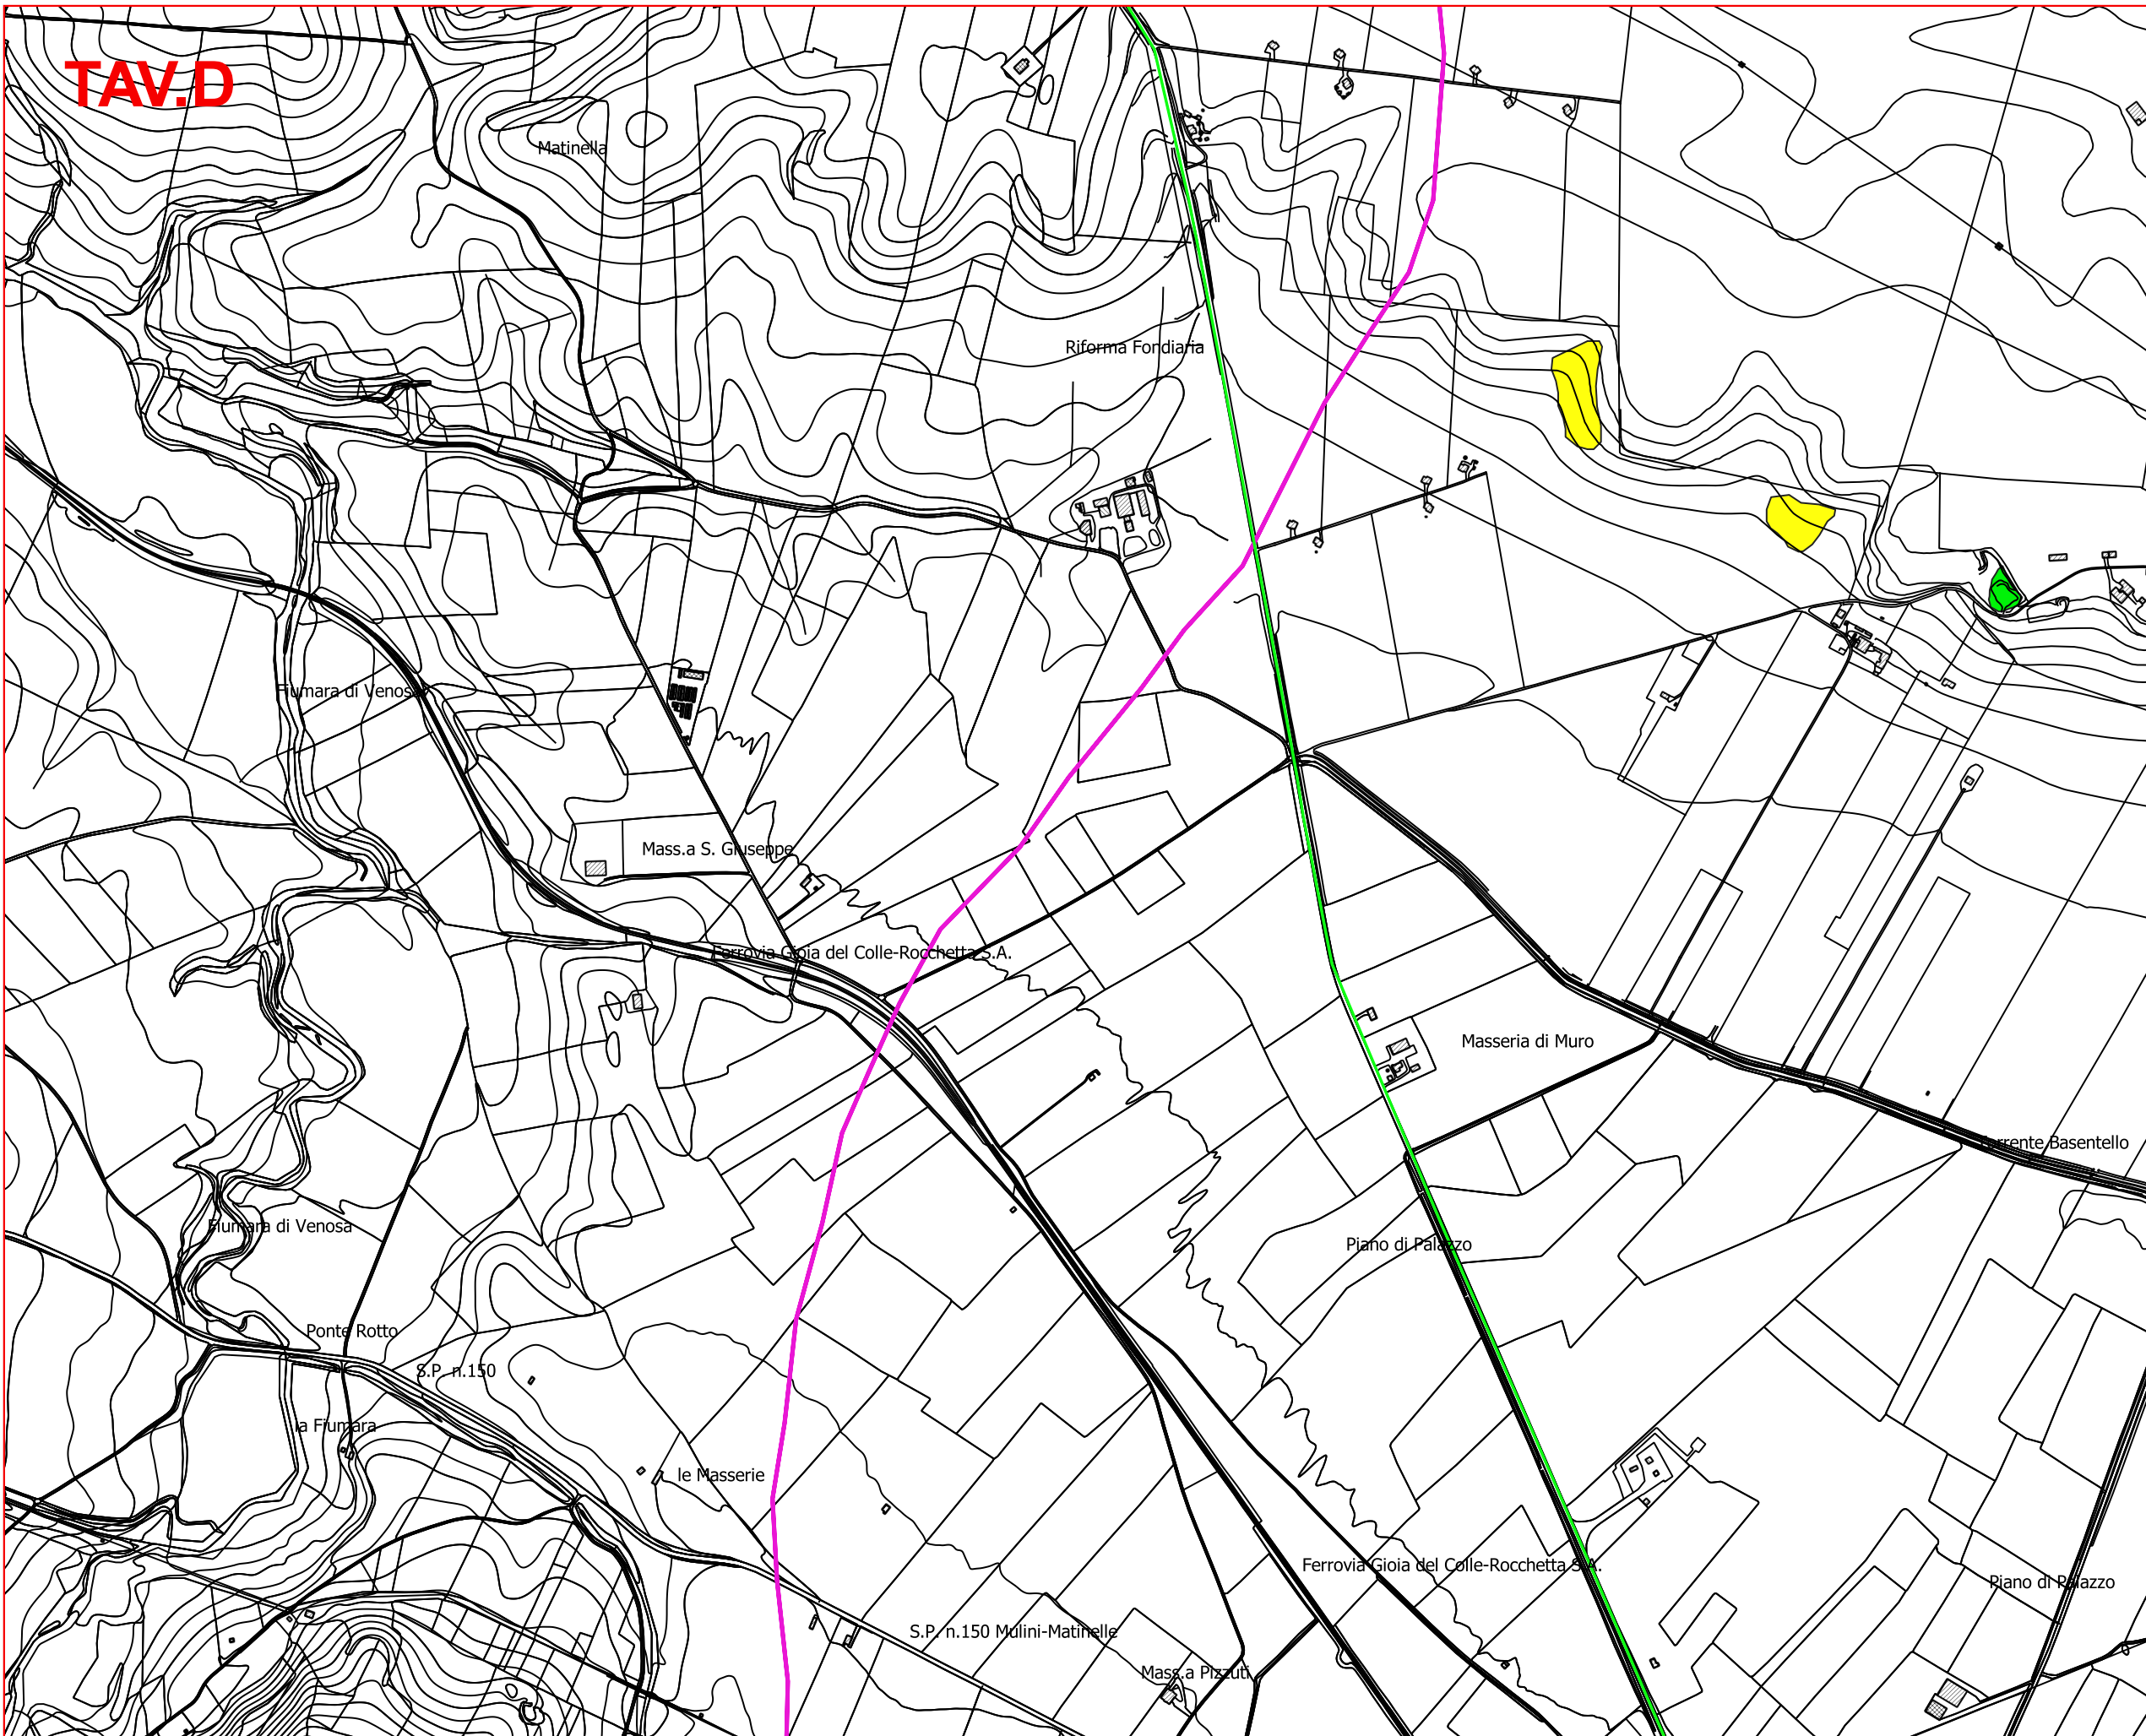

Stralcio Carta Pericolosità Geomorfologica e Carta del Rischio frane ex Autorità di Bacino della Puglia ed ex Autorità di Bacino della Basilicata (Autorità di Bacino Distrettuale dell'Appennino Meridionale) TAV.D scala 1:10.000

- MN aerogeneratore e piazzola
- cavidotto MT interno al parco
- cavidotto AT esterno al parco
- cavidotto AT Terna
- strade - nuova costruzione
- strade - sentieri esistenti da adeguare
- area di cantiere e servizi generali
- stazione 30/150 KV COGEIN ENERGY
- stazione 30/150 KV altri proponenti
- stazione 150-380 KV TERNA Genzano di Lucania

Carta Rischio frane ex Autorità di Bacino della Basilicata

- Rischio frane
- area soggetta a verifica idrogeologica ASV
  - moderato R1
  - medio R2
  - elevato R3
  - molto elevato R4

Carta della Pericolosità Geomorfologica ex Autorità di Bacino della Puglia

- Pericolosità geomorfologica
- elevata PG3
  - limite tra autorità di bacino








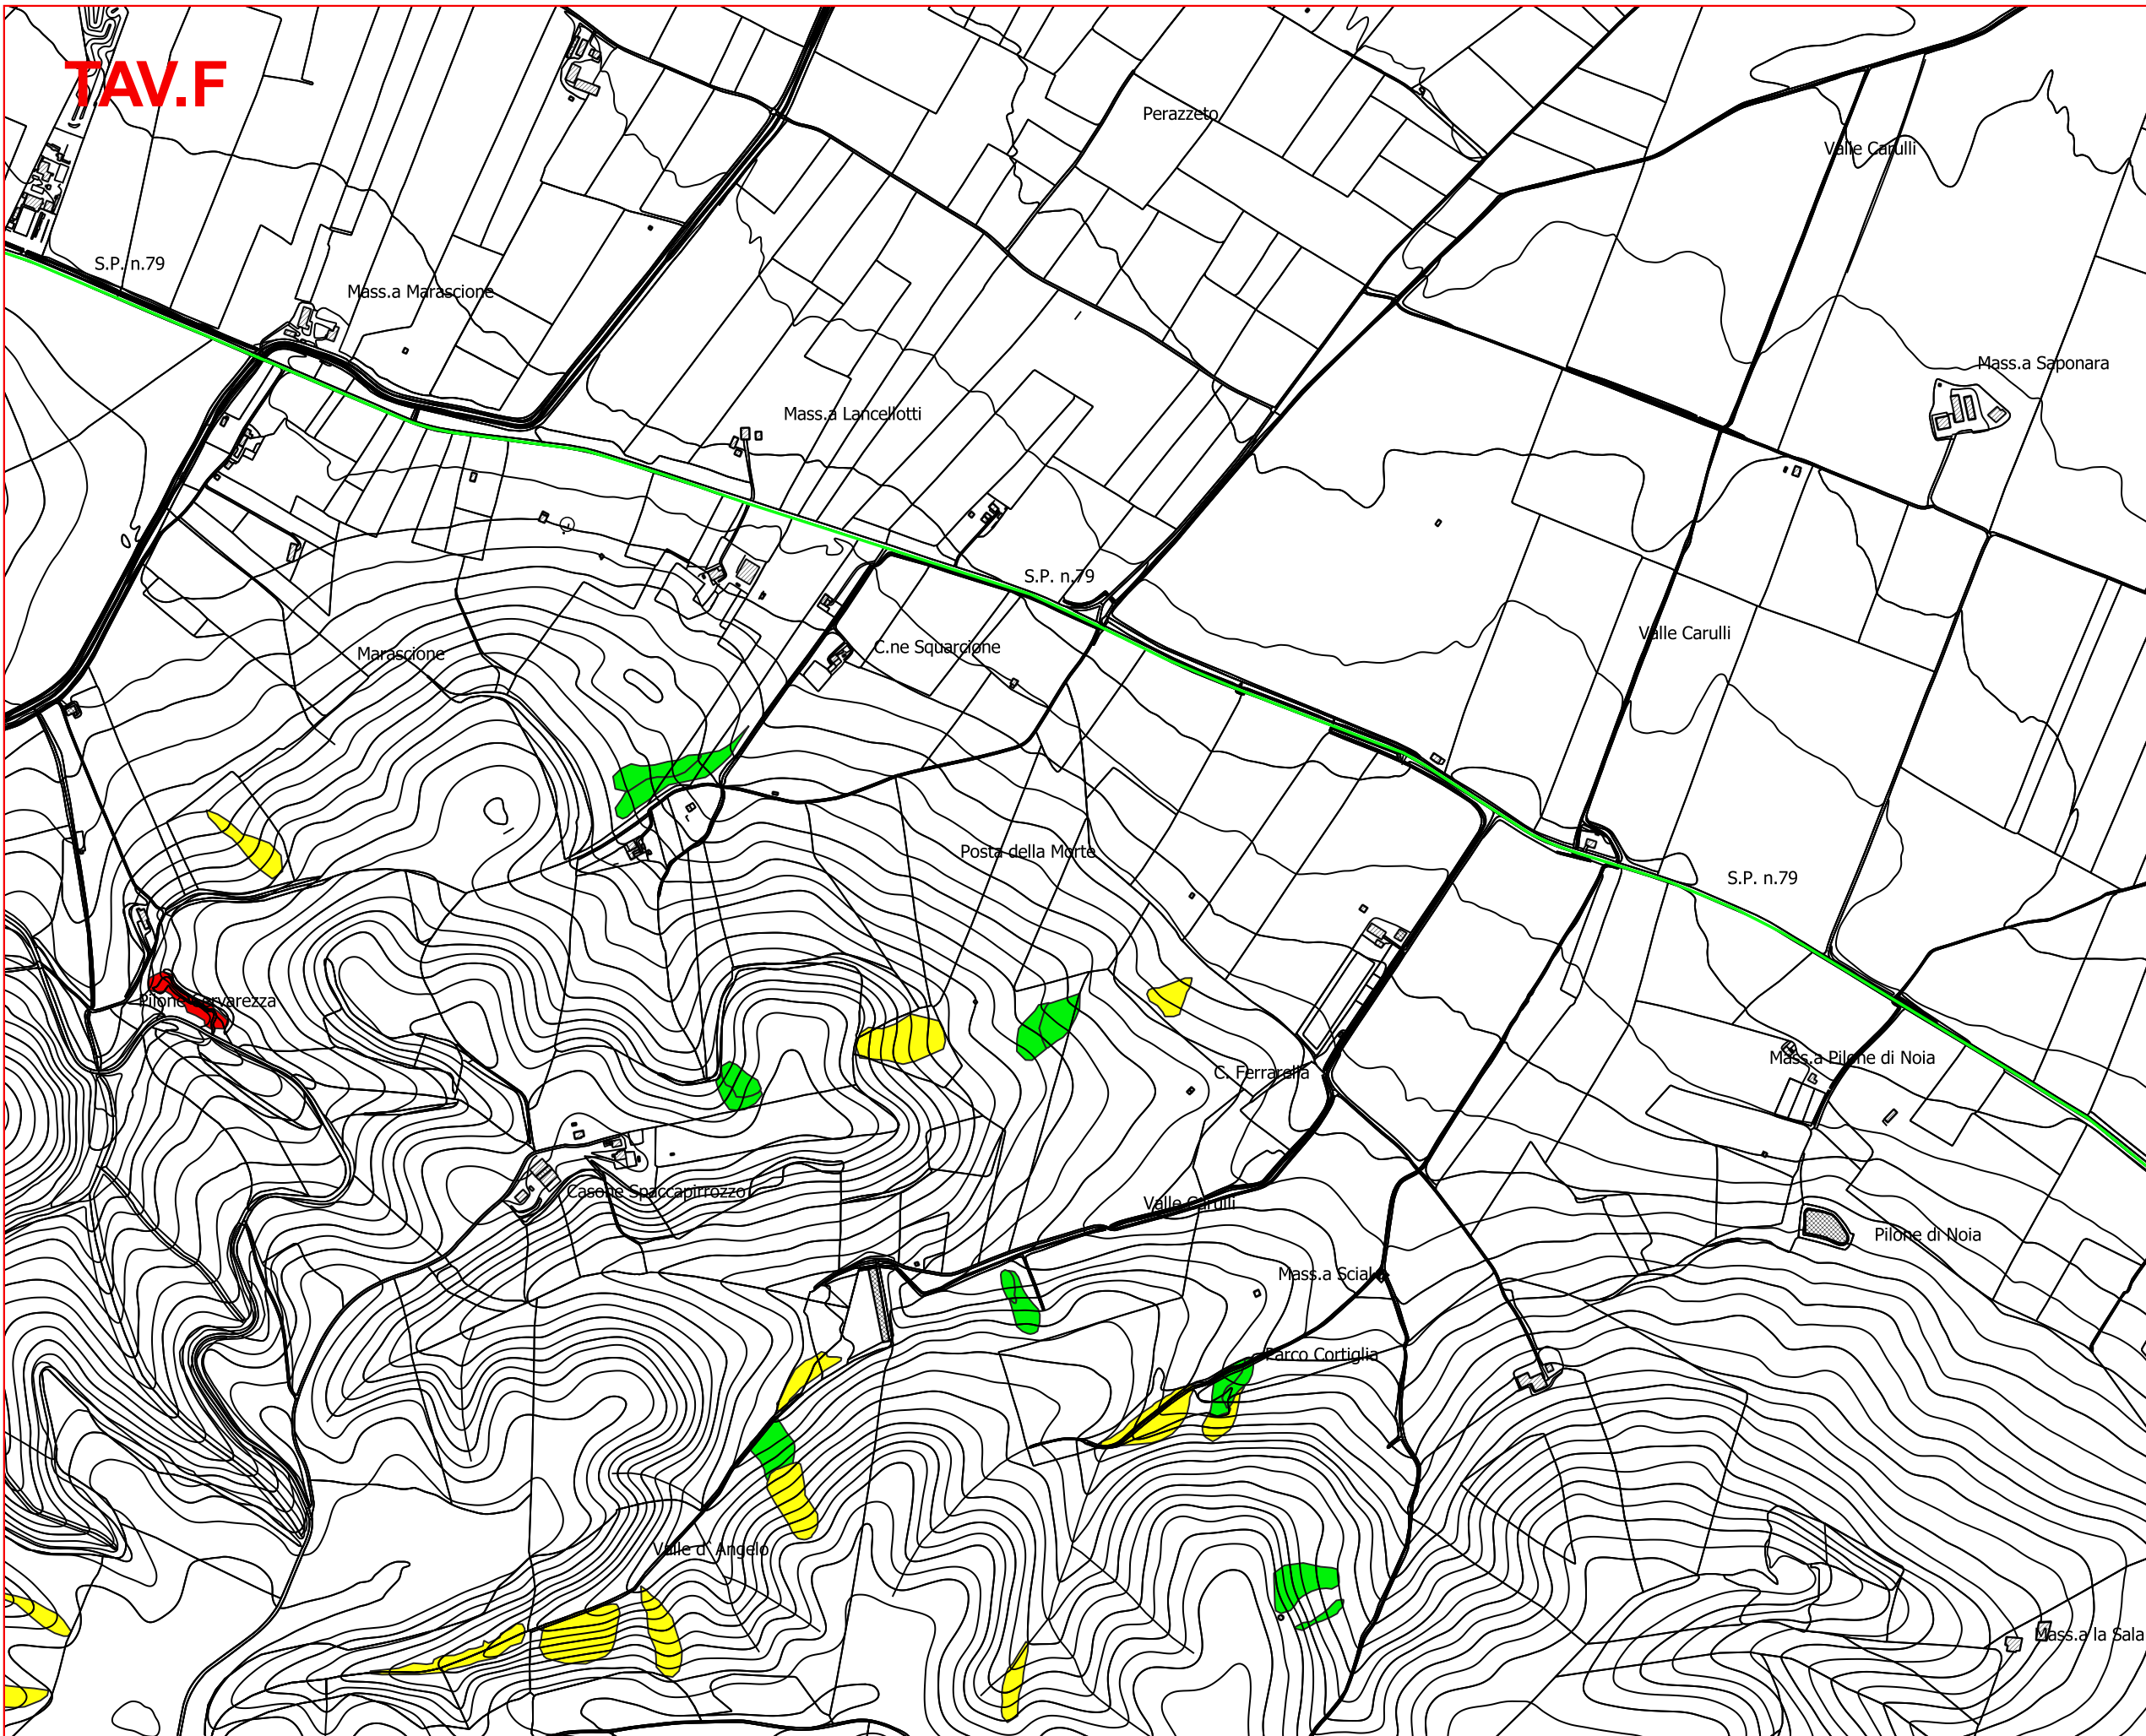
**TAV.E**

Stralcio Carta del Rischio frane  
 ex Autorità di Bacino della  
 Basilicata  
 (Autorità di Bacino Distrettuale  
 dell'Appennino Meridionale)  
 TAV.E  
 scala 1:10.000

-  aerogeneratore e piazzola
-  cavidotto MT interno al parco
-  cavidotto AT esterno al parco
-  cavidotto AT Terna
-  strade - nuova costruzione
-  strade - sentieri esistenti da adeguare
-  area di cantiere e servizi generali
-  stazione 30/150 KV COGEIN ENERGY
-  stazione 30/150 KV altri proponenti
-  stazione 150-380 KV TERNA Genzano di Lucania

Carta Rischio frane  
 ex Autorità di Bacino  
 della Basilicata

- Rischio frane
-  area soggetta a verifica idrogeologica ASV
  -  moderato R1
  -  medio R2
  -  elevato R3
  -  molto elevato R4








**TAV.F**


Stralcio Carta del Rischio frane  
ex Autorità di Bacino della  
Basilicata  
(Autorità di Bacino Distrettuale  
dell'Appennino Meridionale)  
TAV.F  
scala 1:10.000

-  MN aerogeneratore e piazzola
-  cavidotto MT interno al parco
-  cavidotto AT esterno al parco
-  cavidotto AT Terna
-  strade - nuova costruzione
-  strade - sentieri esistenti da adeguare
-  area di cantiere e servizi generali
-  stazione 30/150 KV COGEIN ENERGY
-  stazione 30/150 KV altri proponenti
-  stazione 150-380 KV TERNA Genzano di Lucania







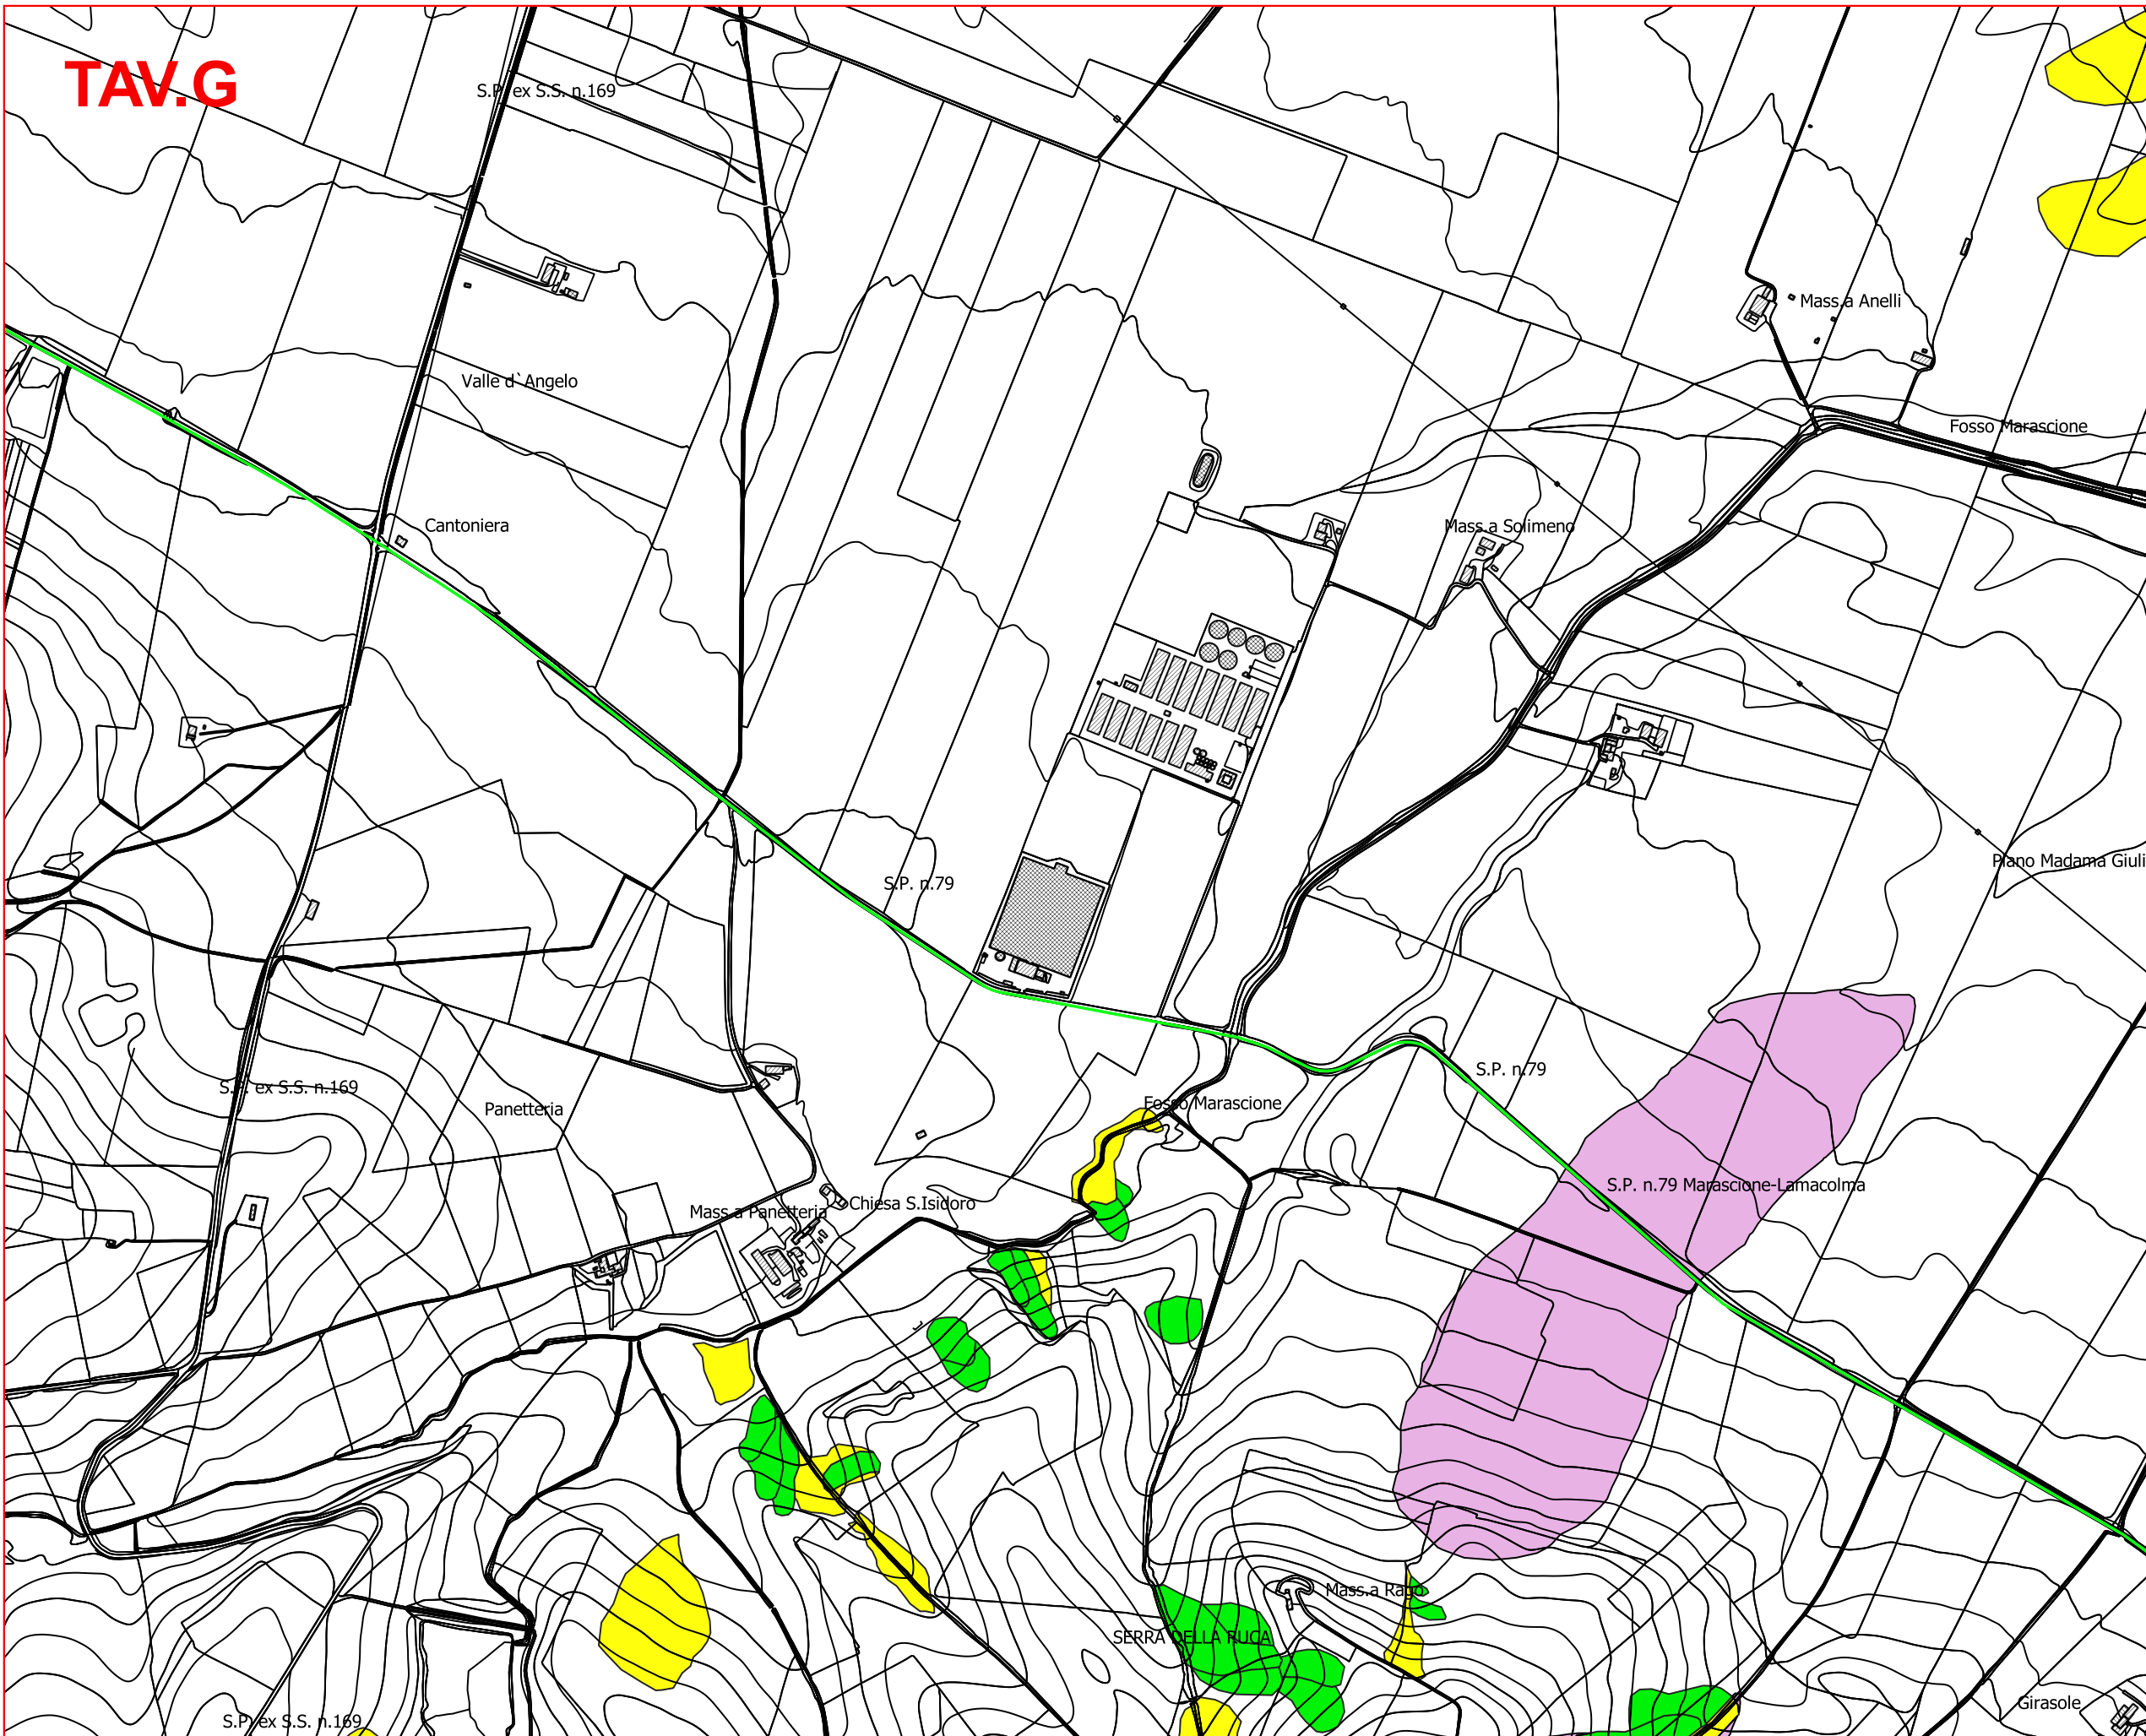



Carta Rischio frane  
ex Autorità di Bacino della Basilicata

- Rischio frane
-  area soggetta a verifica idrogeologica ASV
  -  moderato R1
  -  medio R2
  -  elevato R3
  -  molto elevato R4






**TAV.G**



Stralcio Carta del Rischio frane  
ex Autorità di Bacino della  
Basilicata  
(Autorità di Bacino Distrettuale  
dell'Appennino Meridionale)  
TAV.G  
scala 1:10.000


-  MN aerogeneratore e piazzola
-  cavidotto MT interno al parco
-  cavidotto AT esterno al parco
-  cavidotto AT Terna
-  strade - nuova costruzione
-  strade - sentieri esistenti da adeguare
-  area di cantiere e servizi generali
-  stazione 30/150 KV COGEIN ENERGY
-  stazione 30/150 KV altri proponenti
-  stazione 150-380 KV TERNA Genzano di Lucania


Carta Rischio frane  
ex Autorità di Bacino della  
Basilicata

- Rischio frane
-  area soggetta a verifica idrogeologica ASV
  -  moderato R1
  -  medio R2
  -  elevato R3
  -  molto elevato R4



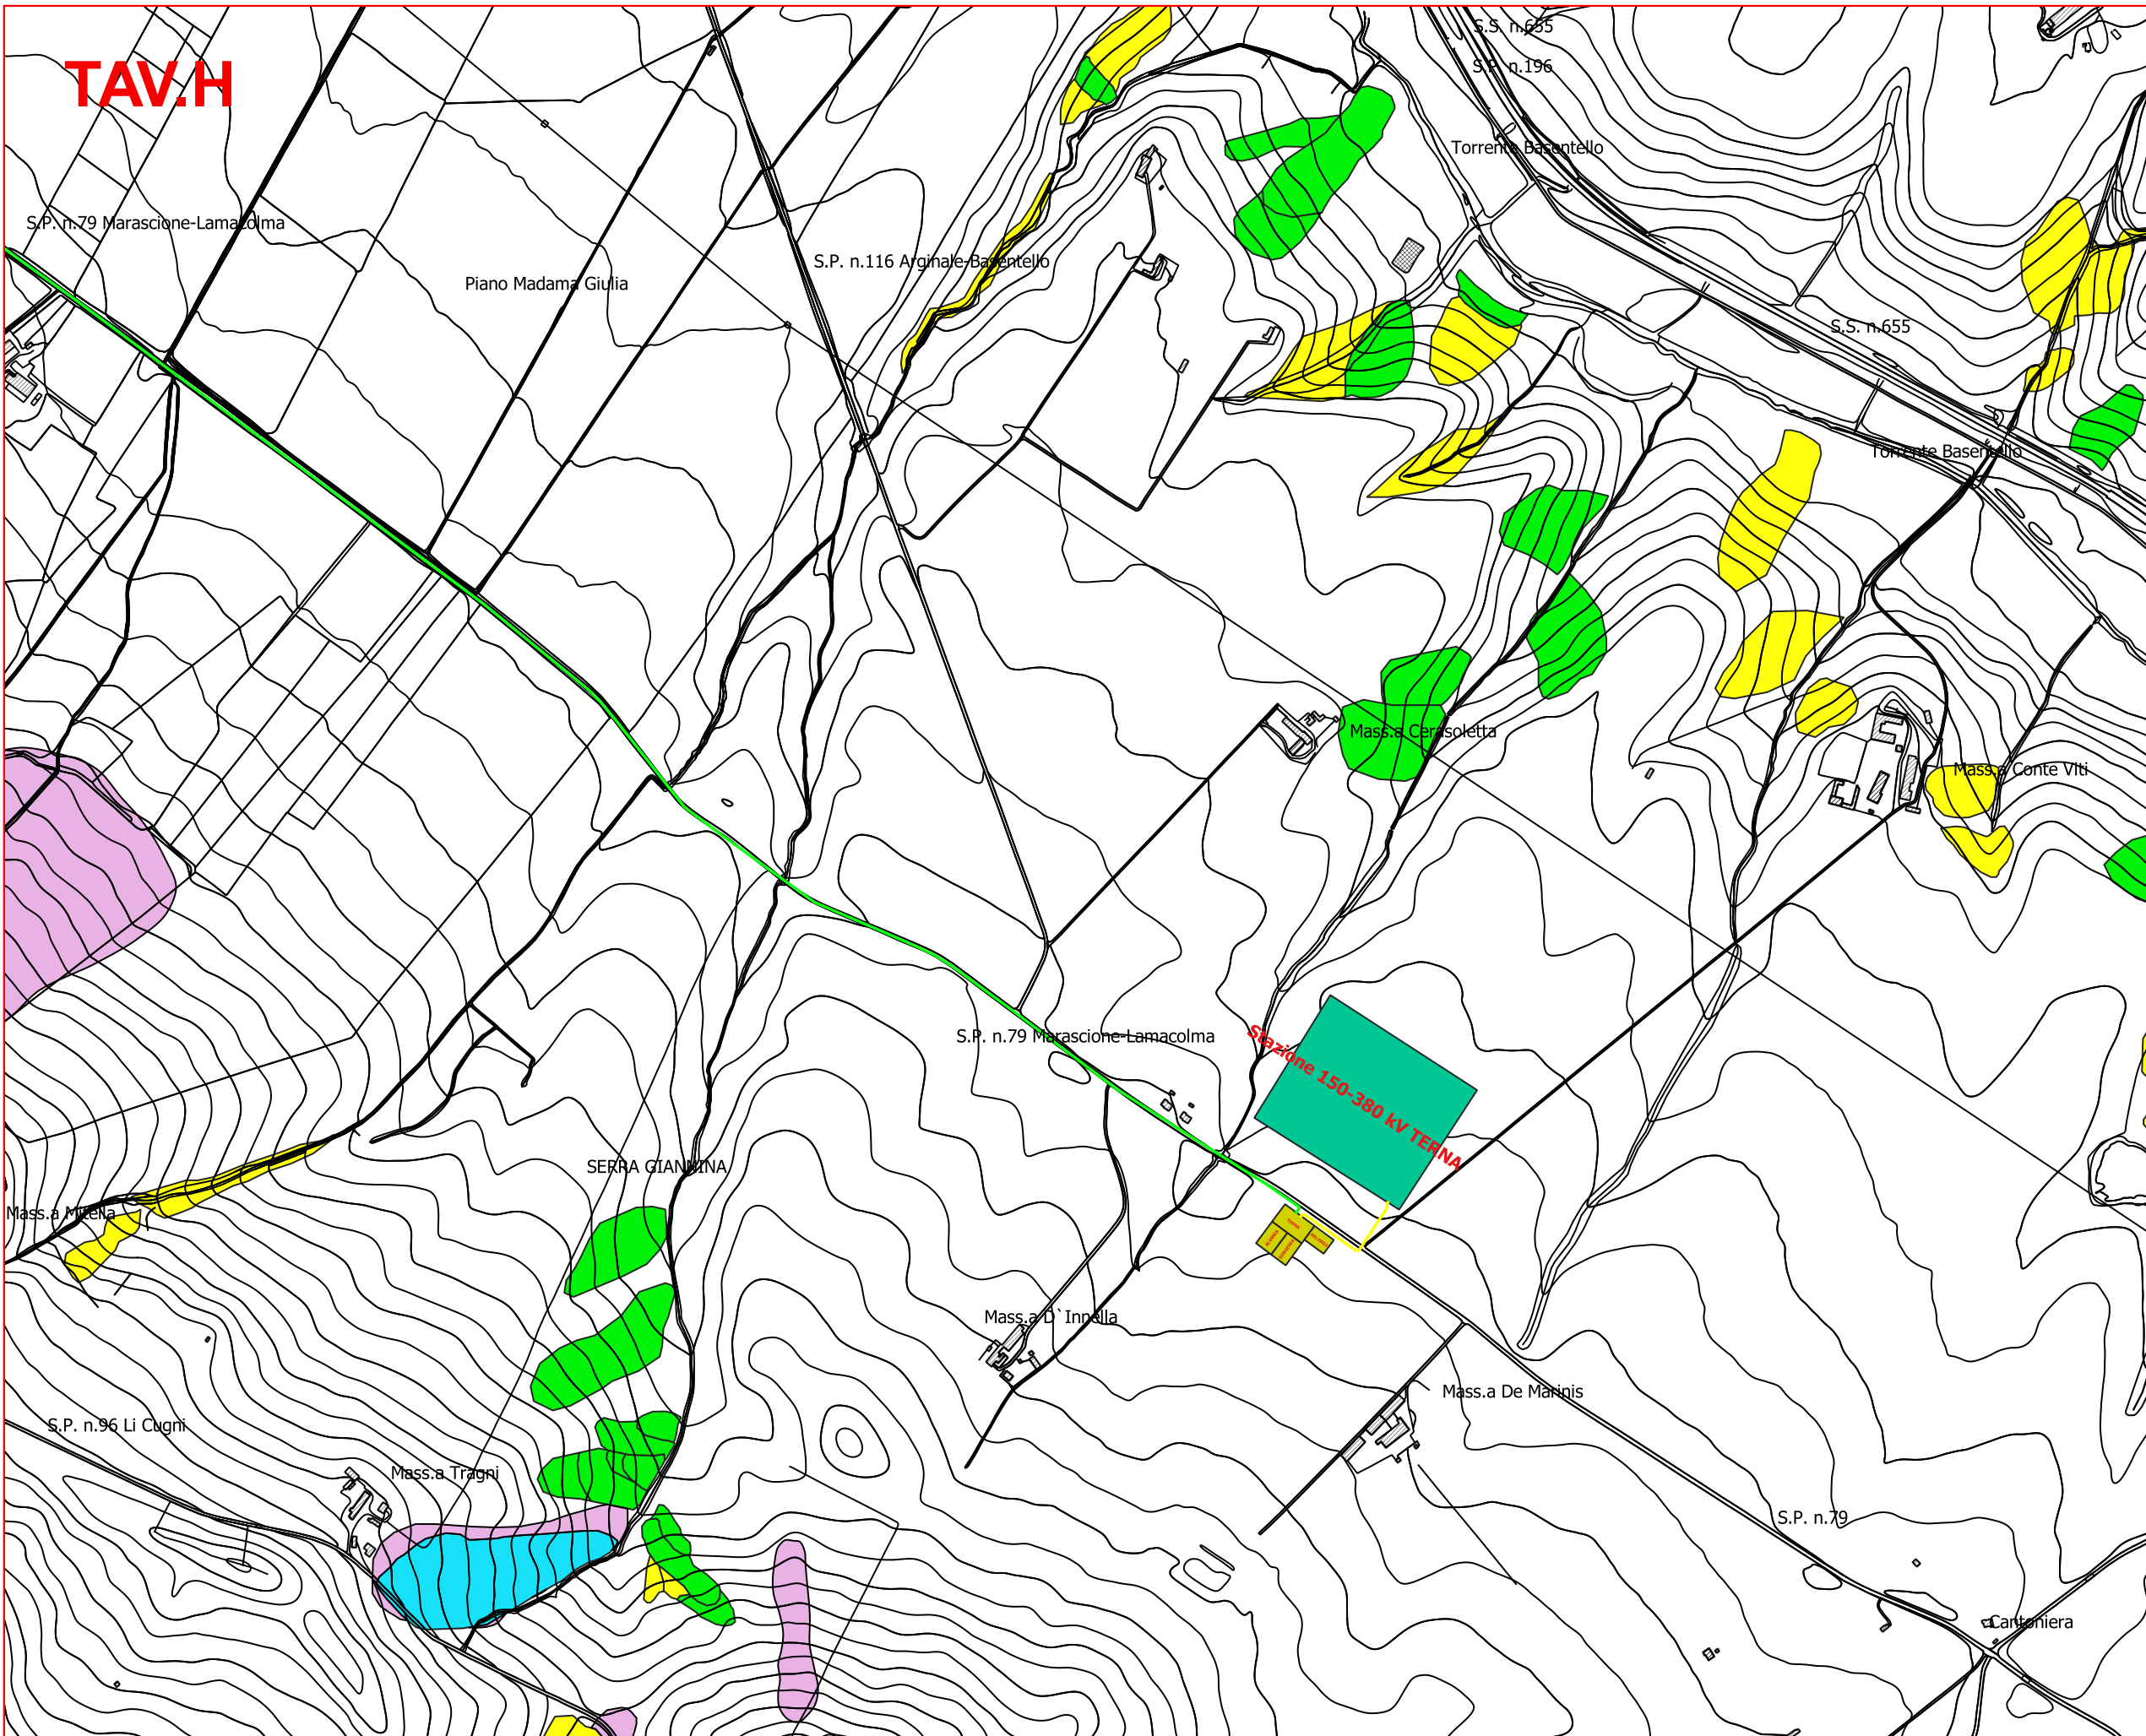


**TAV.H**

Stralcio Carta del Rischio frane  
ex Autorità di Bacino della  
Basilicata  
(Autorità di Bacino Distrettuale  
dell'Appennino Meridionale)  
TAV.H  
scala 1:10.000



-  aerogeneratore e piazzola
-  cavidotto MT interno al parco
-  cavidotto AT esterno al parco
-  cavidotto AT Terna
-  strade - nuova costruzione
-  strade - sentieri esistenti da adeguare
-  area di cantiere e servizi generali
-  stazione 30/150 KV COGEIN ENERGY
-  stazione 30/150 KV altri proponenti
-  stazione 150-380 KV TERNA Genzano di Lucania

Carta Rischio frane  
ex Autorità di Bacino della Basilicata

- Rischio frane
-  area soggetta a verifica idrogeologica ASV
  -  moderato R1
  -  medio R2
  -  elevato R3
  -  molto elevato R4