


PLANIMETRIA DI PROGETTO

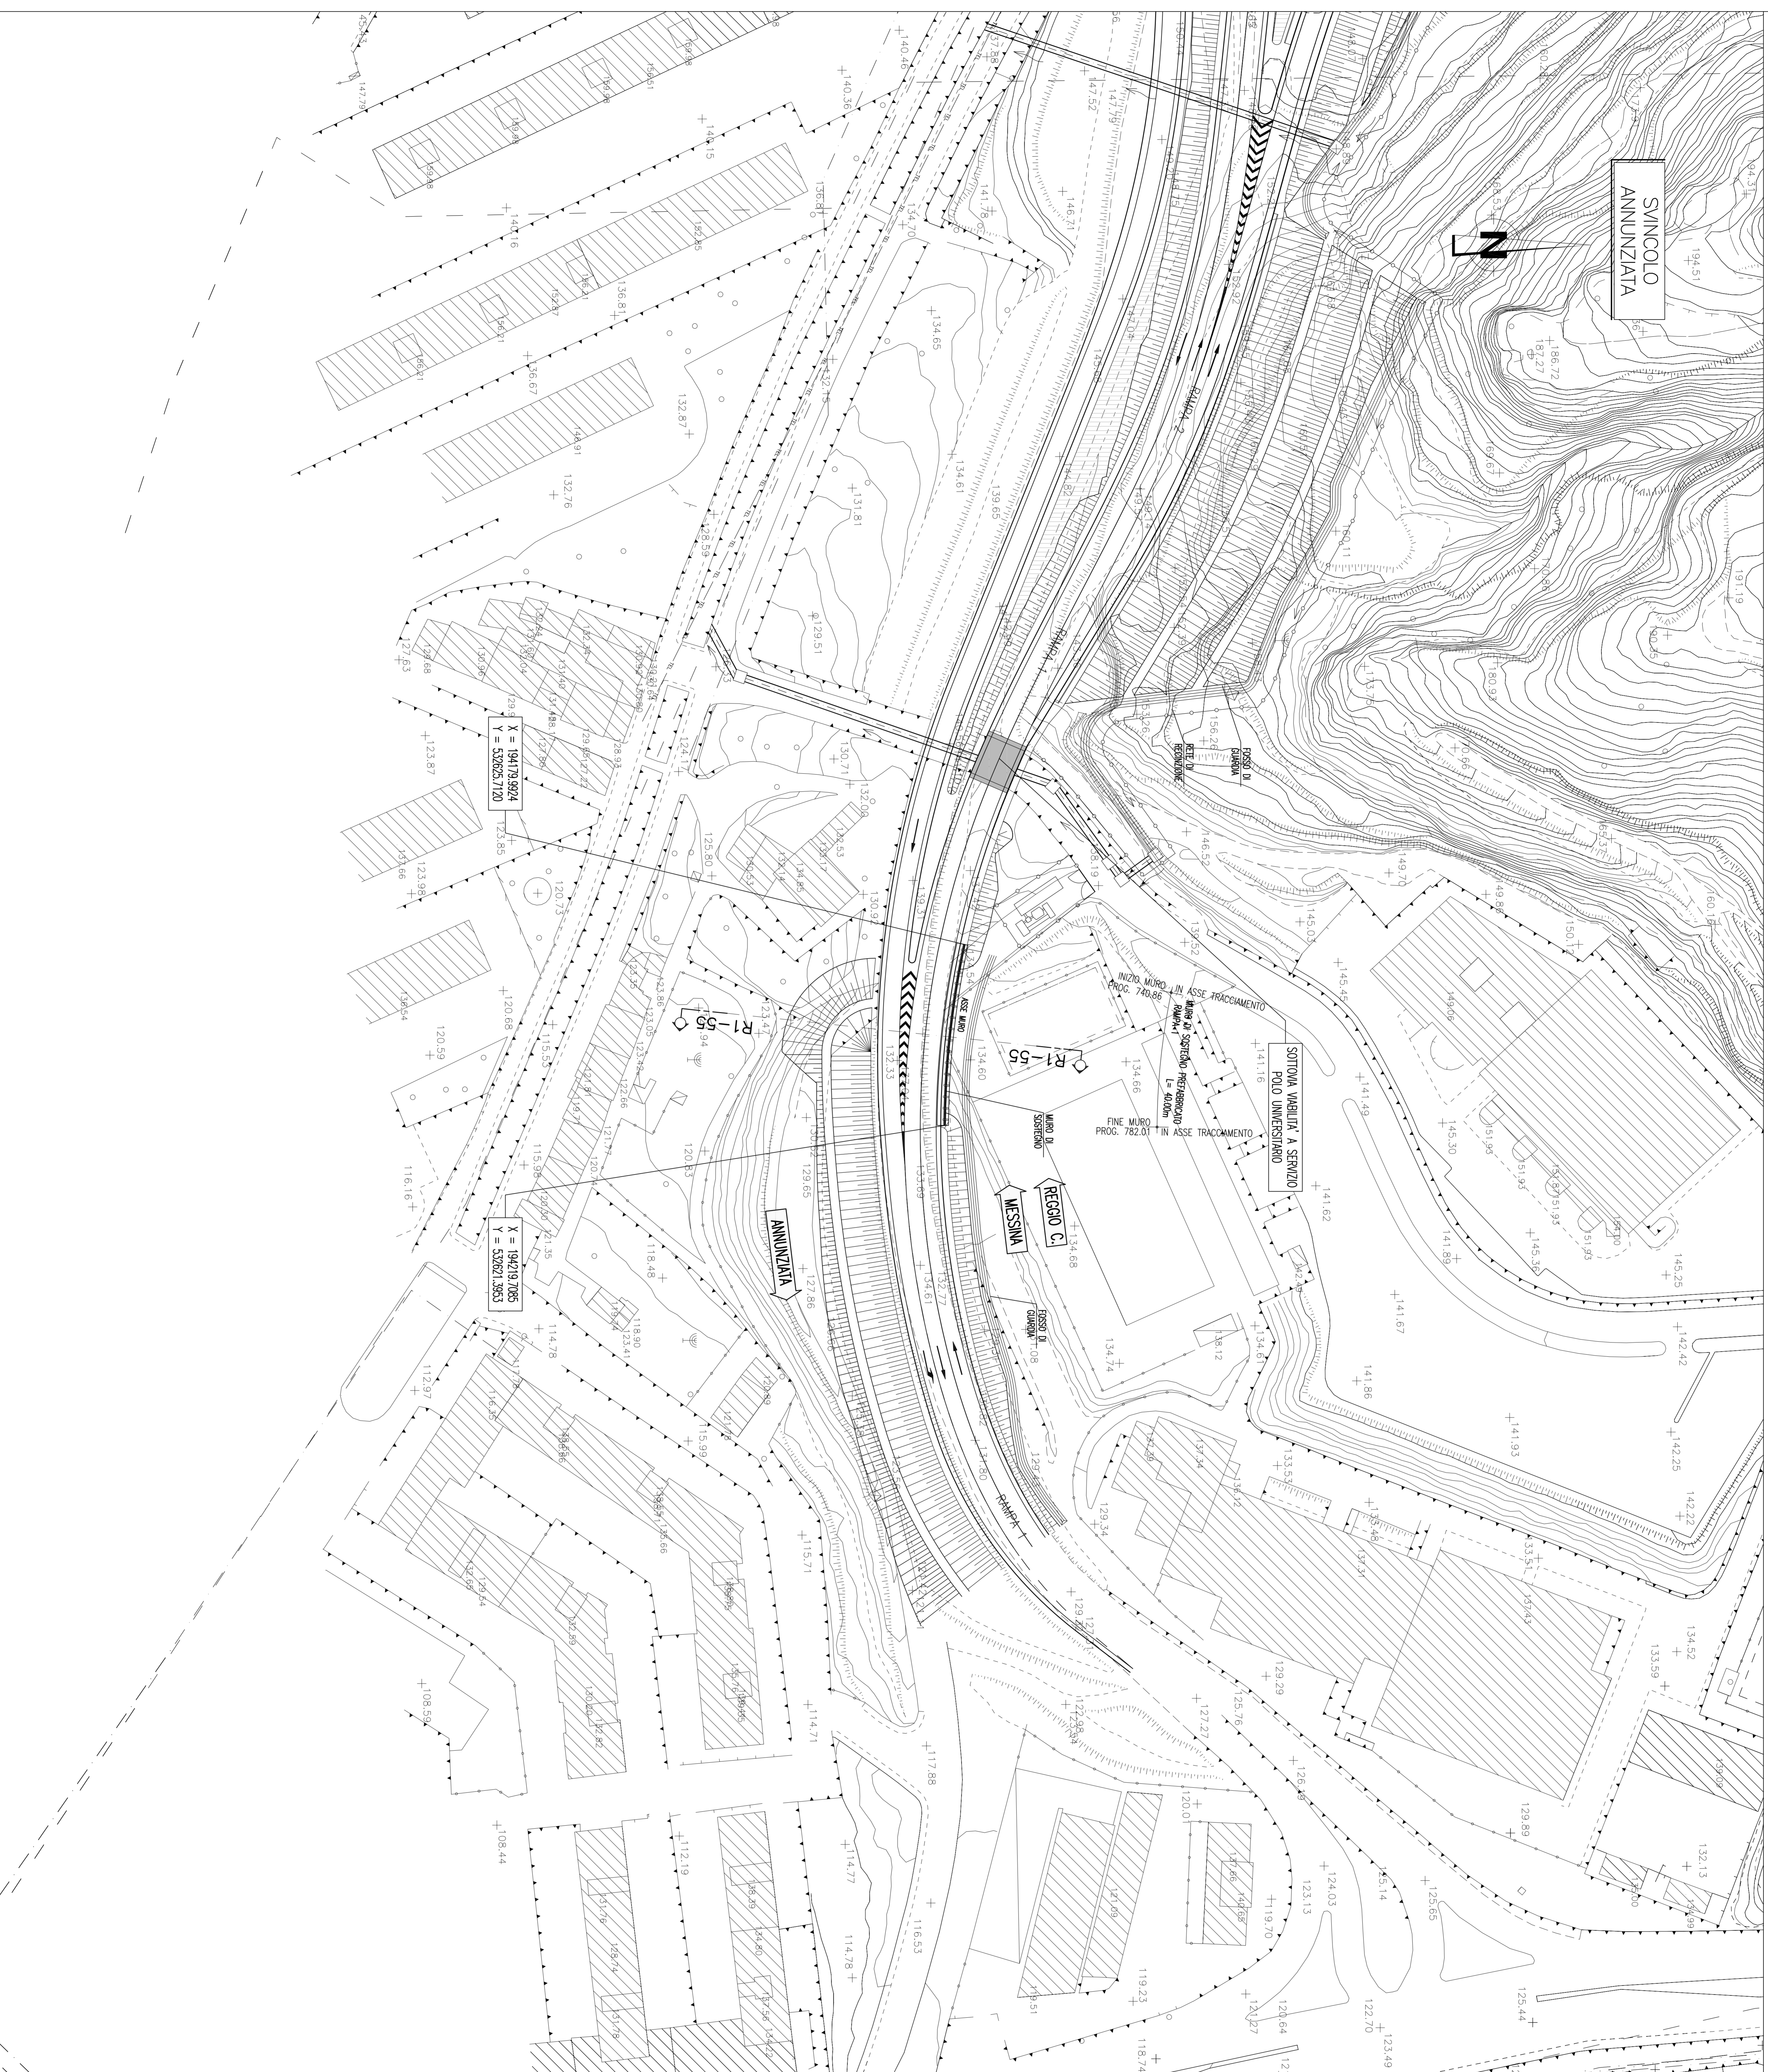


Scala 1:500

NOTE GENERALI

LEGENDA RETI TECNOLOGICHE

- RETE GAS
- RETE ELETTRICA E ILLUMINAZIONE PUBBLICA
- RETE ACQUEDOTTI E FOGNATURE
- RETE TELEFONICA

QUADRO DI UNIONE

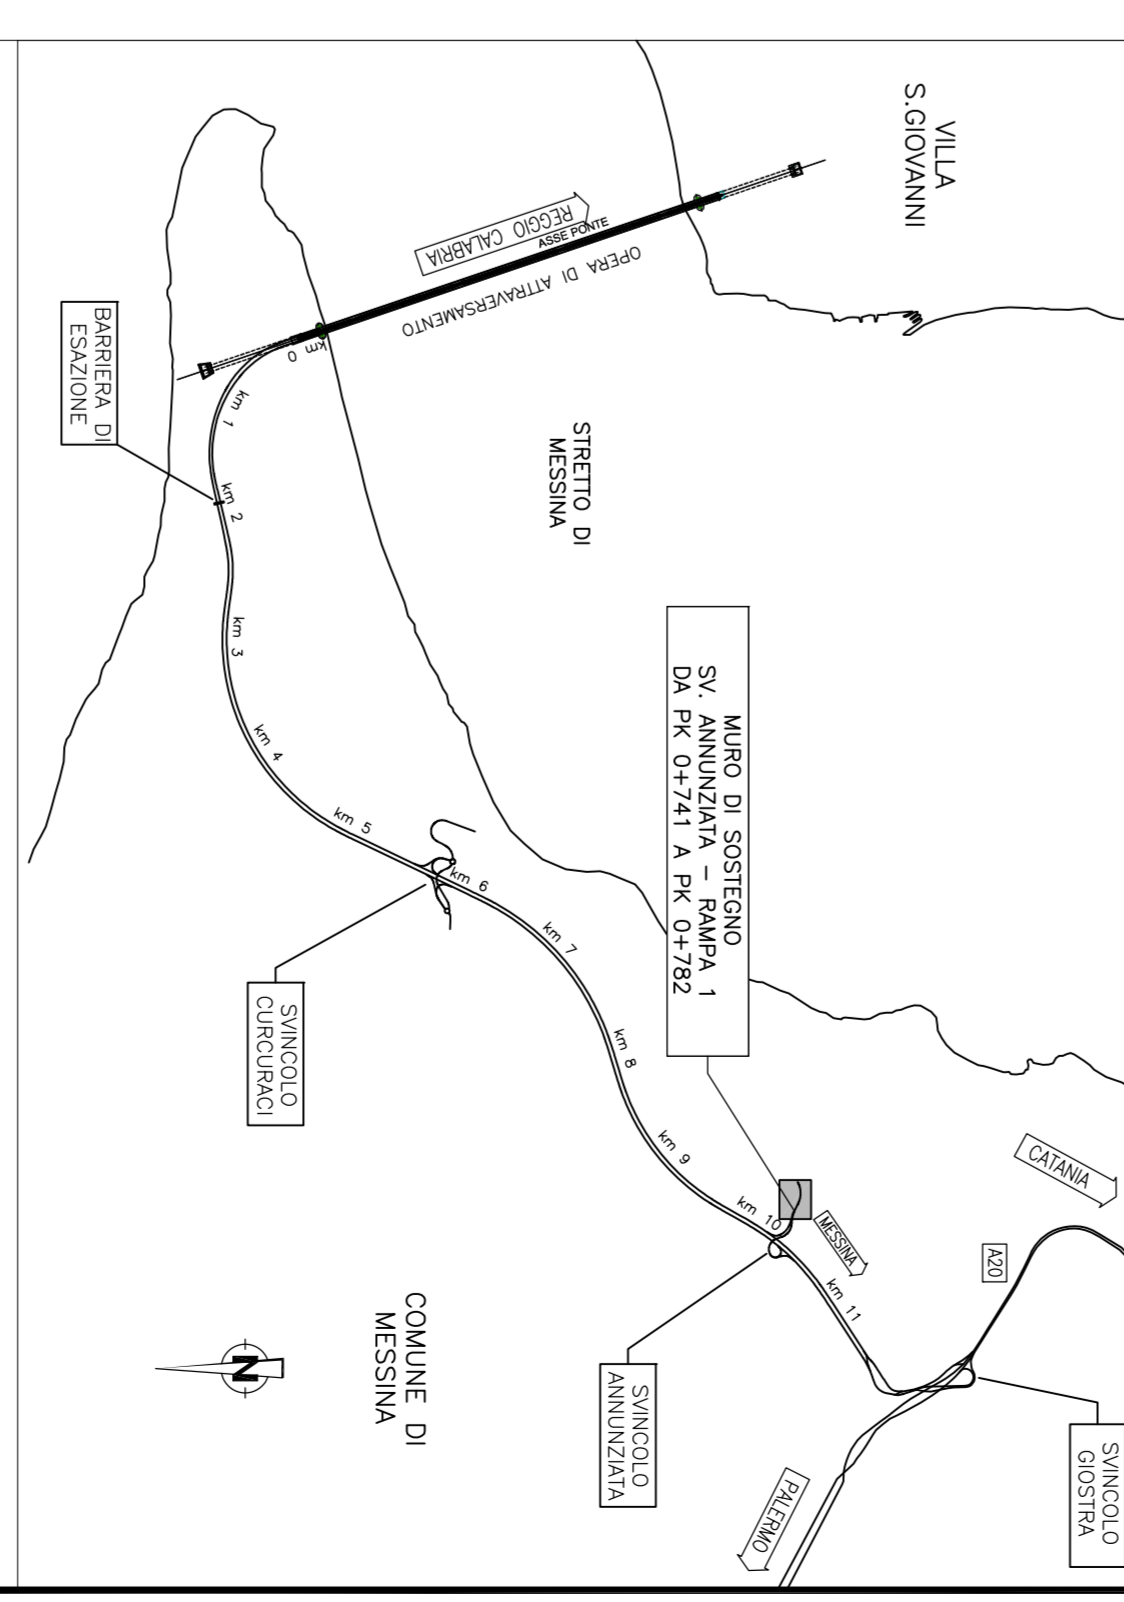

Stretto di Messina

Consorzio per lo sviluppo, gestione e gestione della infrastruttura di collegamento della Sicilia e l'isola

Tipologia di opere: Infrastruttura di collegamento della Sicilia e l'isola

EUROINIK

PONTE SULLO STRETTO DI MESSINA

PROGETTO DEFINITIVO

EUROINIK S.C.A.

IMPRESE S.p.A. MESSINA

SOCIETA' ITALIANA PER CONDOTTE EVACUATA S.p.A. (Messina)

COOPERATIVA MARITIMA E PORTUALE S.p.A. (Messina)

SICOTIS S.p.A. (Messina)

SHIKAWAKA - JIYAMA HEAVY INDUSTRIES CO. LTD. (Messina)

ACS S.p.A. - CONSORCIO STABILE (Messina)

COLLEGAMENTI SICILIA

INFRASTRUTTURE STRADALI OPERE CIVILI

ELEMENTI DI CARATTERE GENERALE

GENERALE

SS0504-FO

PROGETTA

Dott. Ing. F. Cole

Dott. Ing. E. Esposito

Aut. Min. 20/055

Aut. Min. 20/055

Aut. Min. 20/055

Aut. Min. 20/055

CONFERMARE

Dott. Ing. F. Cole

Dott. Ing. E. Esposito

Aut. Min. 20/055

Aut. Min. 20/055

Aut. Min. 20/055

Aut. Min. 20/055

Nome del file: SS0504-FO.dwg