



FASE 3

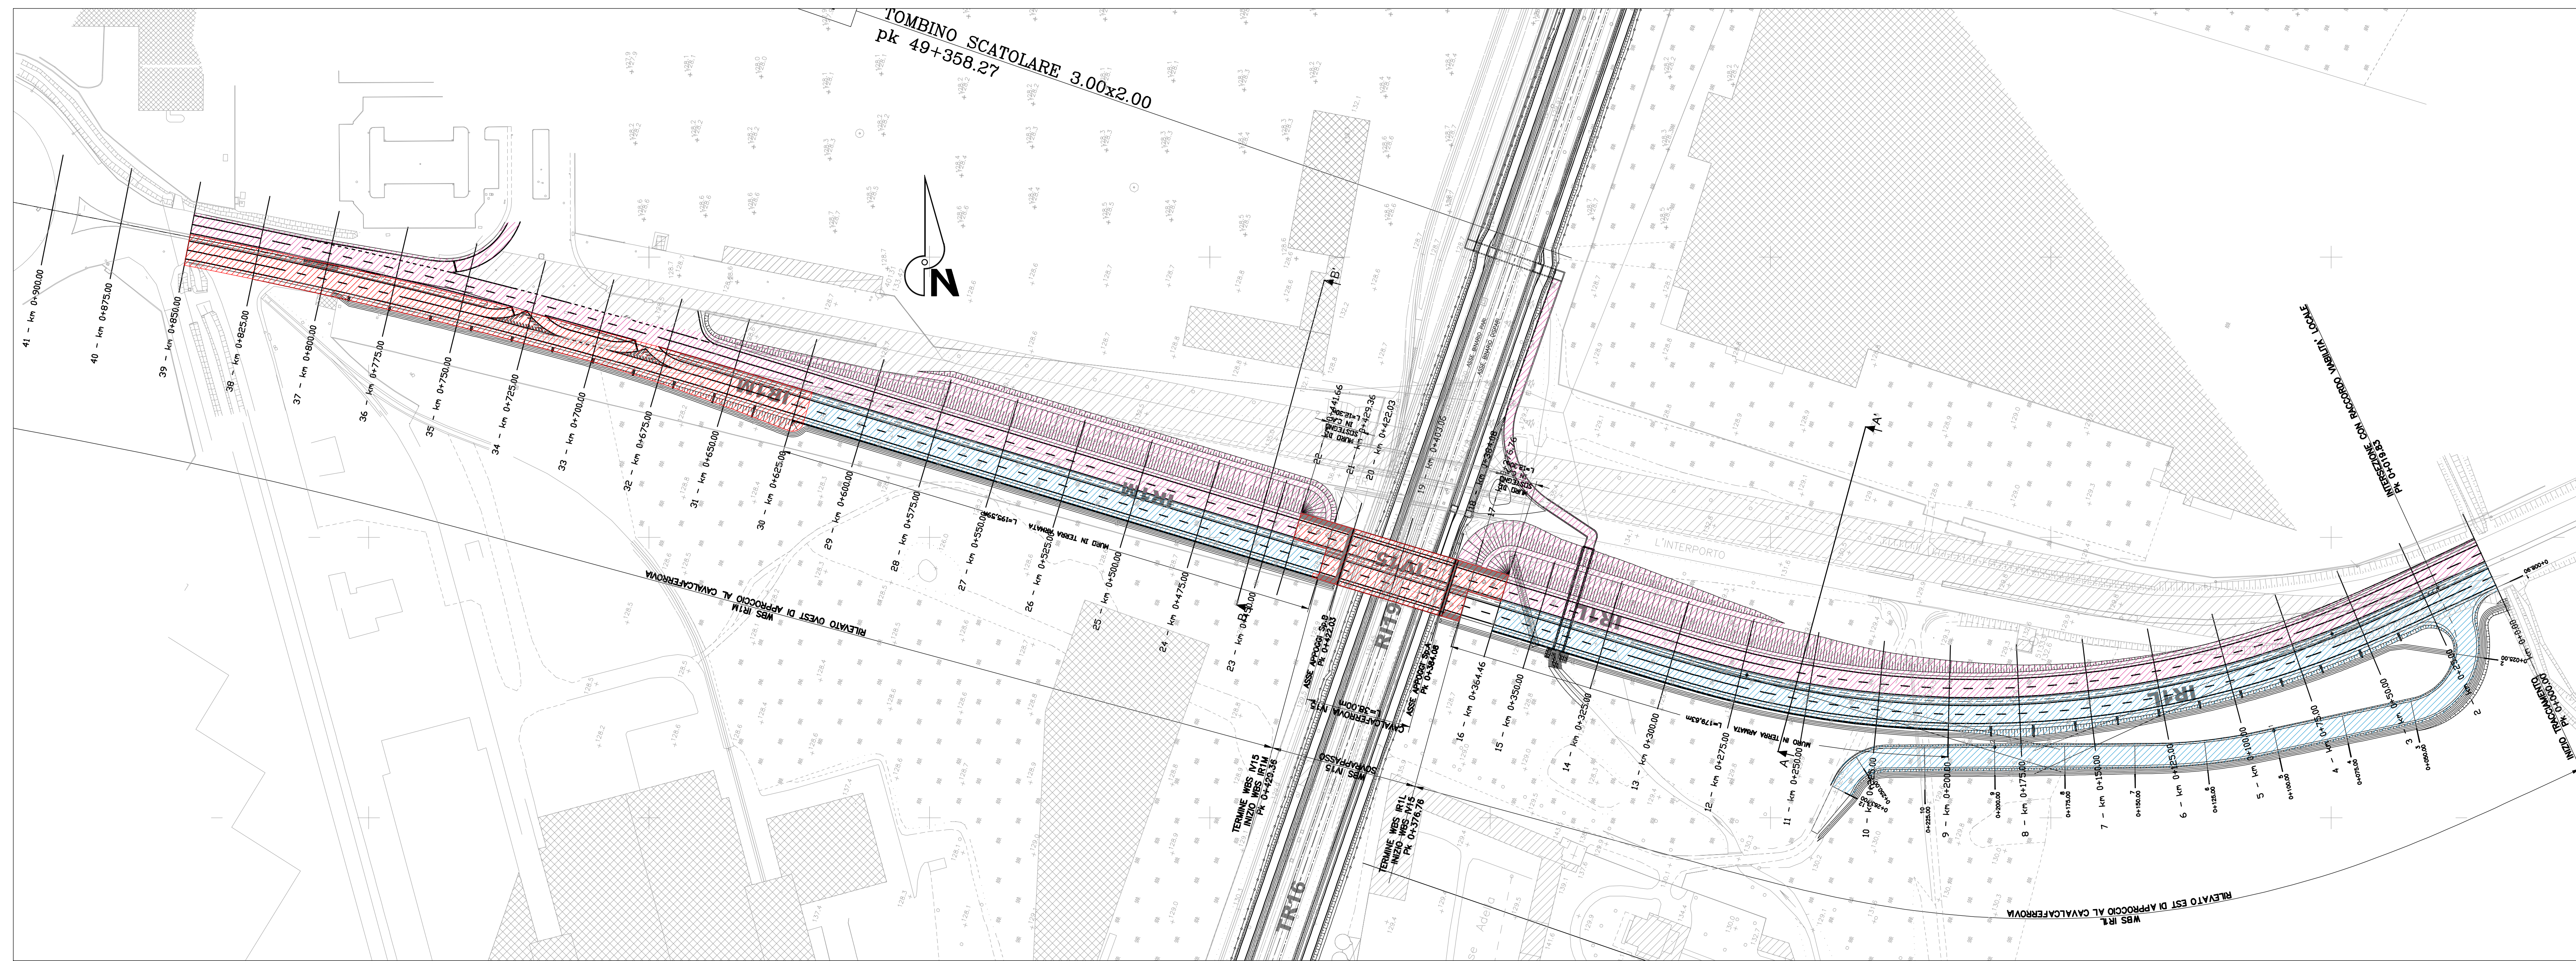

MACROFASE 3:


- Trasferimento del traffico su deviazione provvisoria, rampa IR1M parziale e IR1L parziale (realizzata in fase 2). La rampa IR1M è gestita su una corsia.
- Demolizione parziale del corpo stradale esistente.
- Gestione traffico su intersezione alla pk 0+700 con segnaletica provvisoria.
- Realizzazione canale di uscita del tombino 3x2 e conseguente dismissione del collettore provvisorio.
- Realizzazione della semicarreggiata per le rampe IR1M e IR1L e del rilevato definitivo.

Rampa IR1L

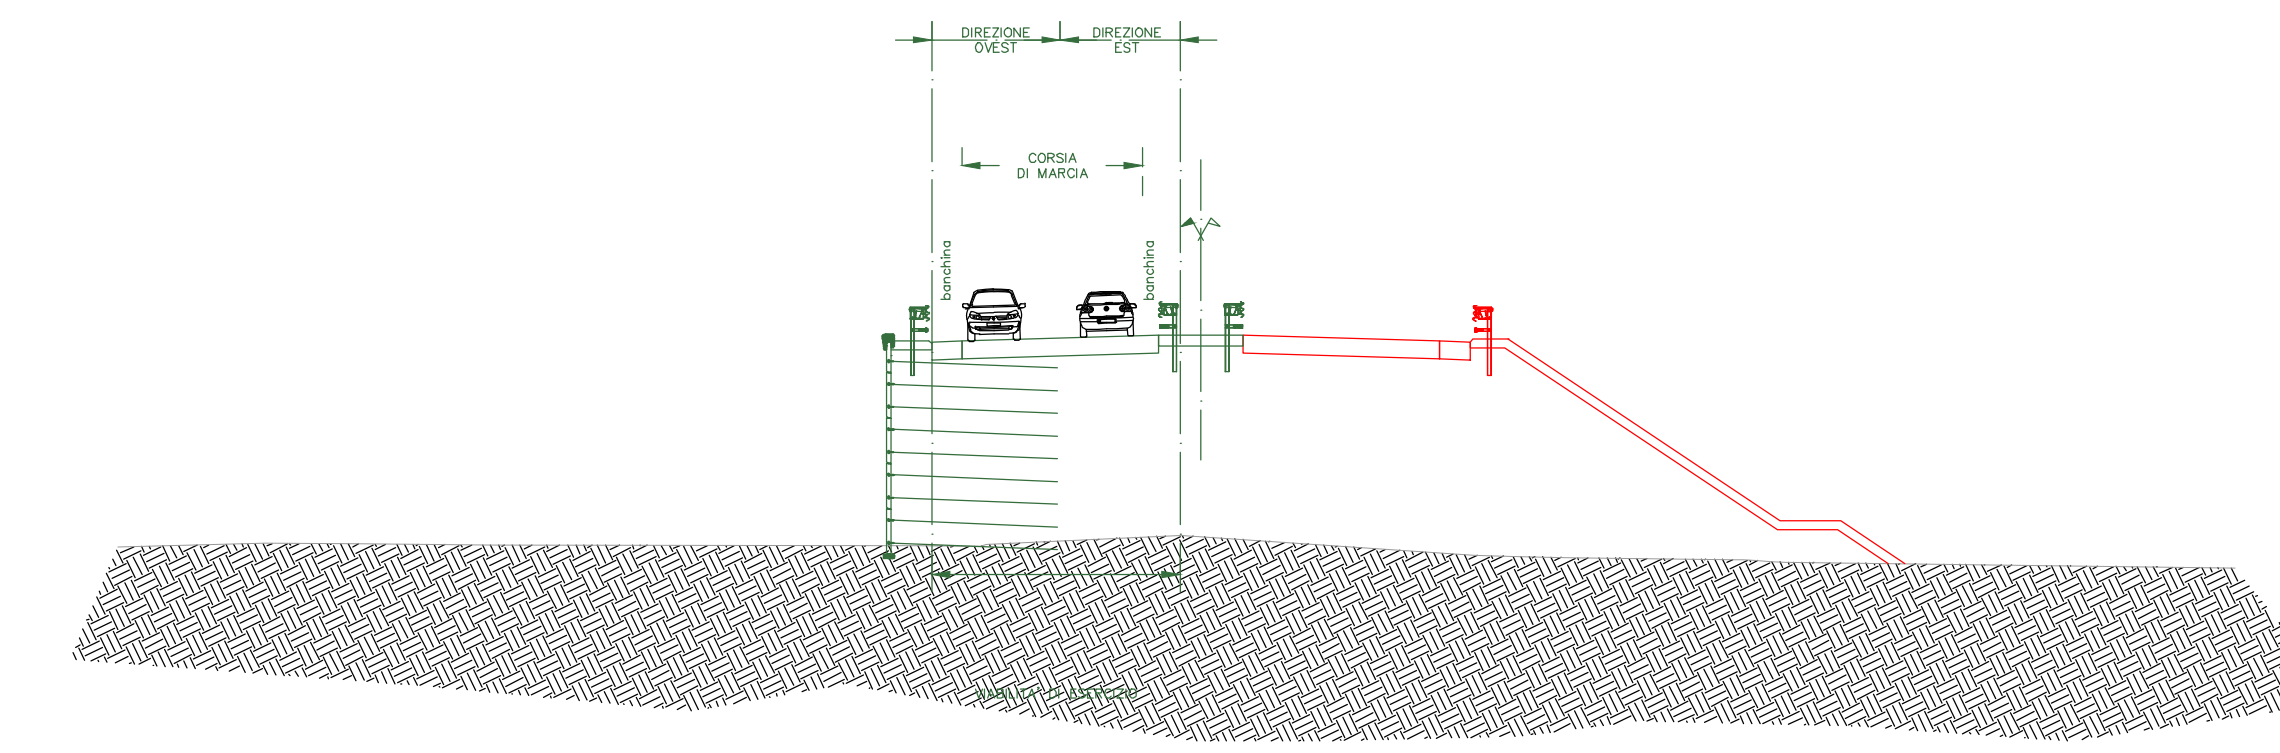

Rampa IR1M


SEZIONE B-B' - FASE 3

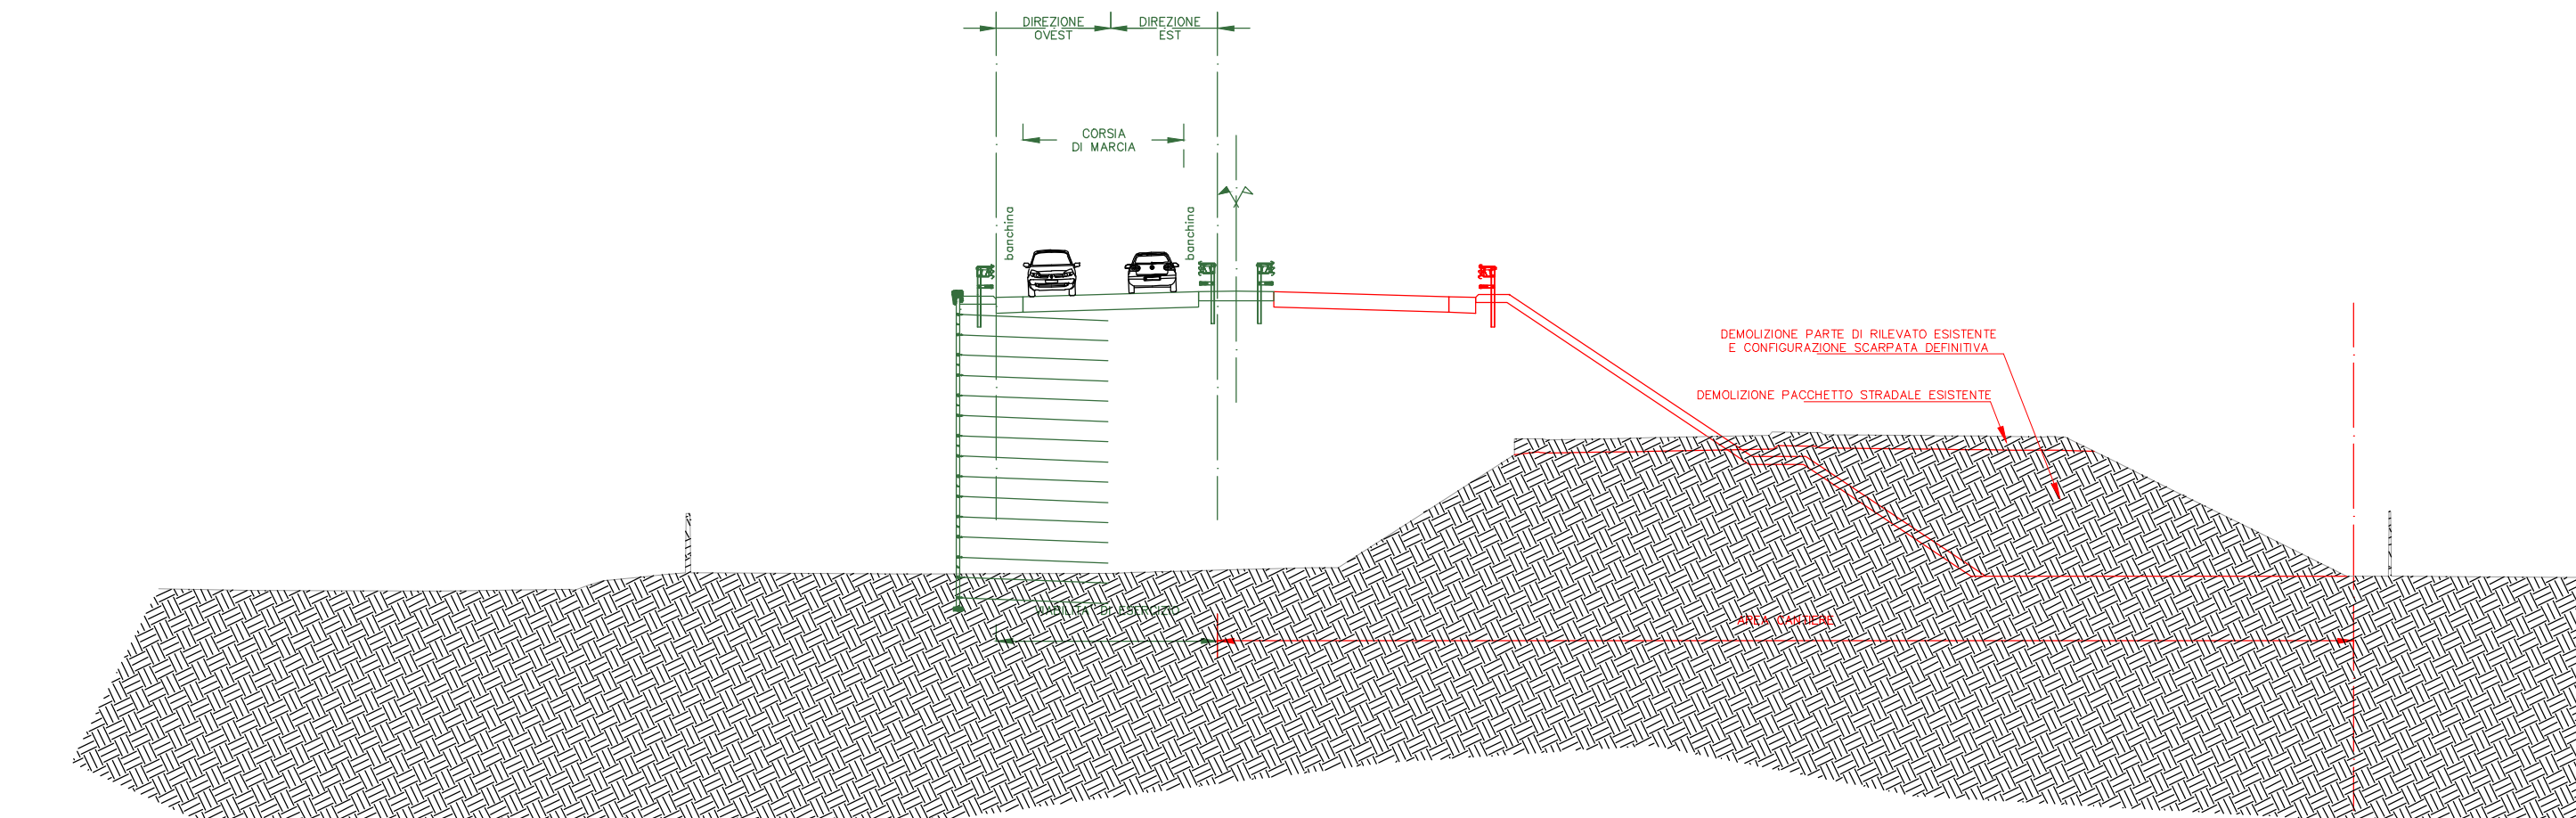

LEGENDA

- Viabilità di esercizio
- Lavorazioni in fase 1
- Lavorazioni in fase 2
- Lavorazioni in fase 3
- Demolizioni

FASE 4

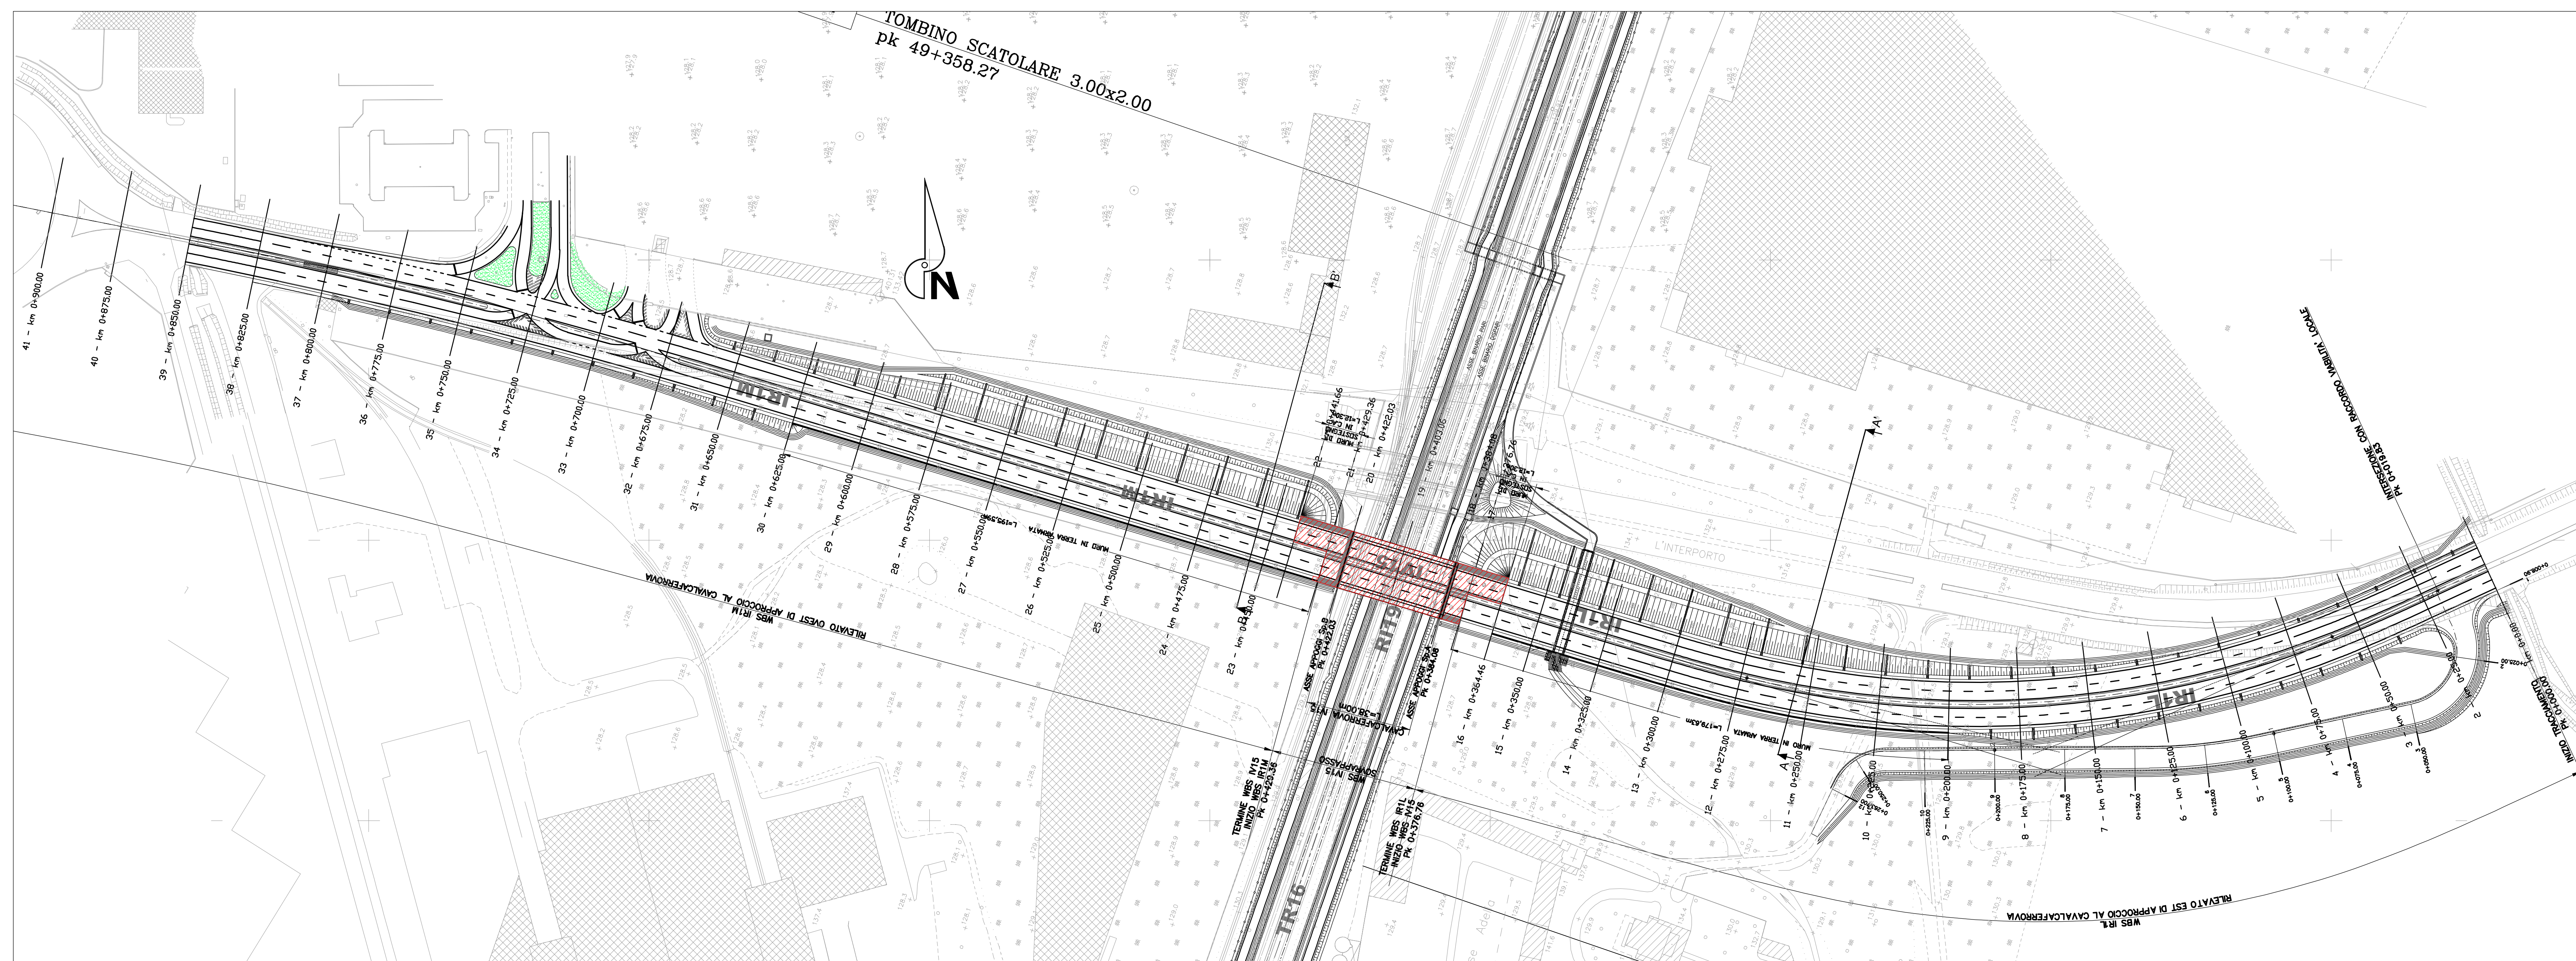


MACROFASE 4:

- Traffico su rampe di progetto a 2 corsie per senso di marcia.
- Riconfigurazione intersezione alla pk 0+700.
- Demolizione della deviazione provvisoria.
- Demolizione del vecchio cavalcavia con interruzione tratta ferroviaria Rivalta-Tortona


Rampa IR1L

SEZIONE A-A' - FASE 4

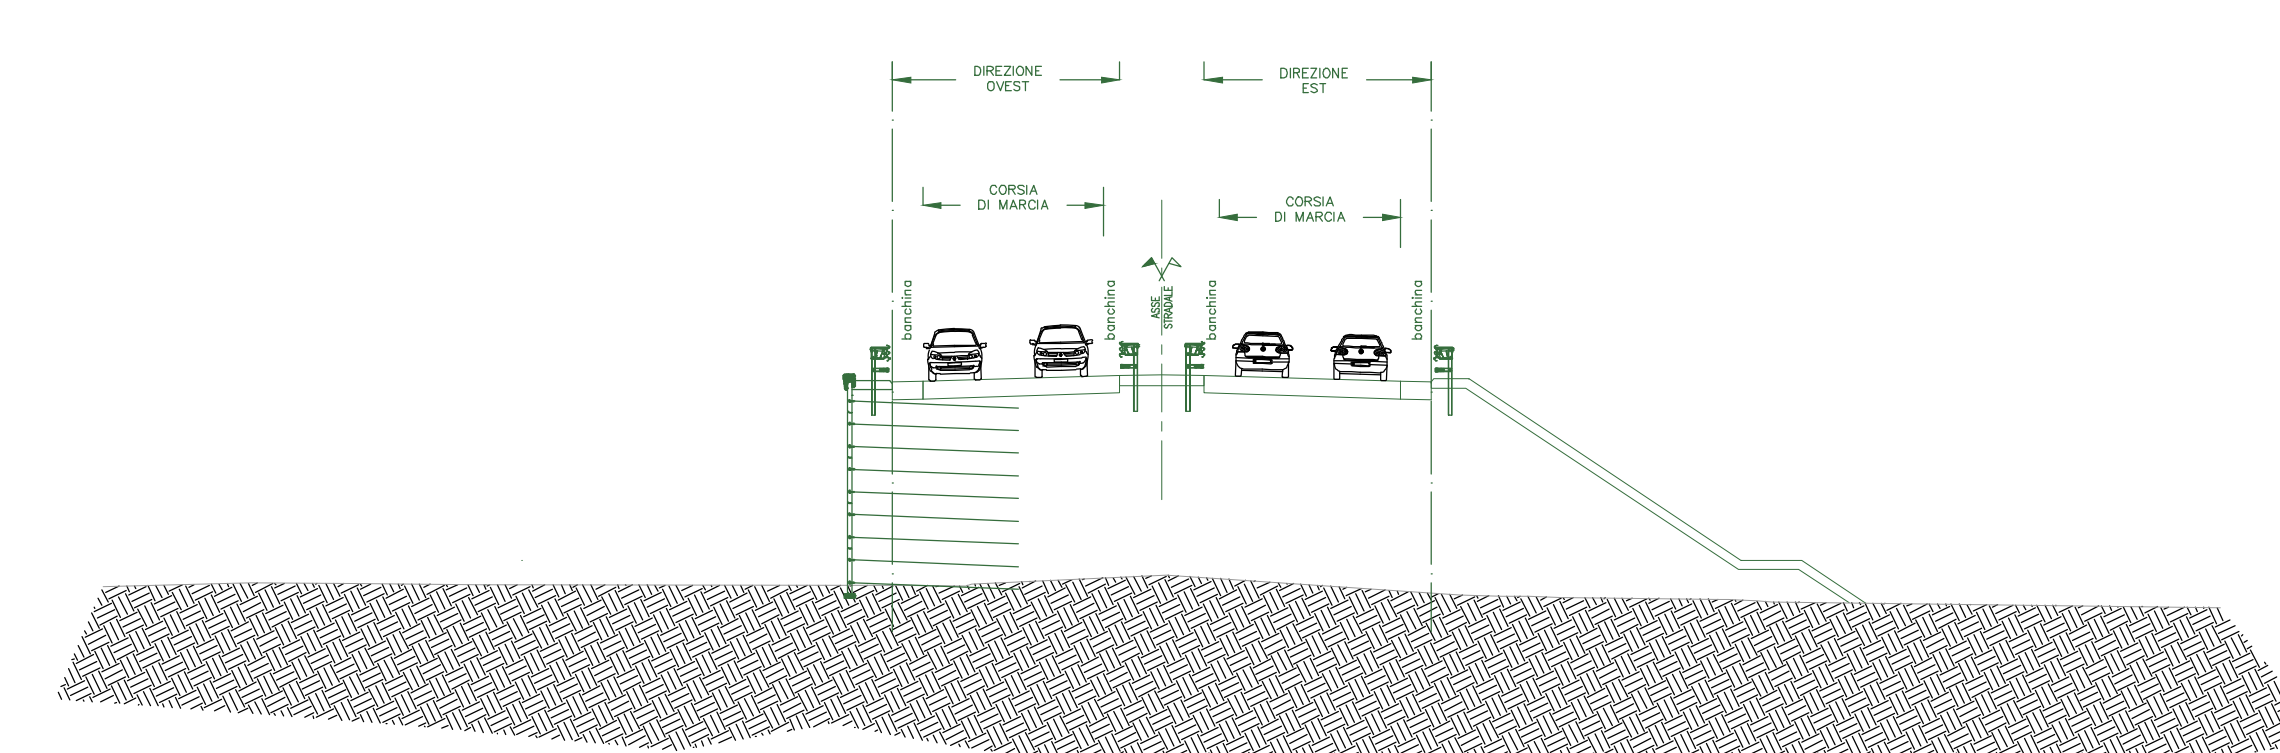

Rampa IR1M

SEZIONE B-B' - FASE 4

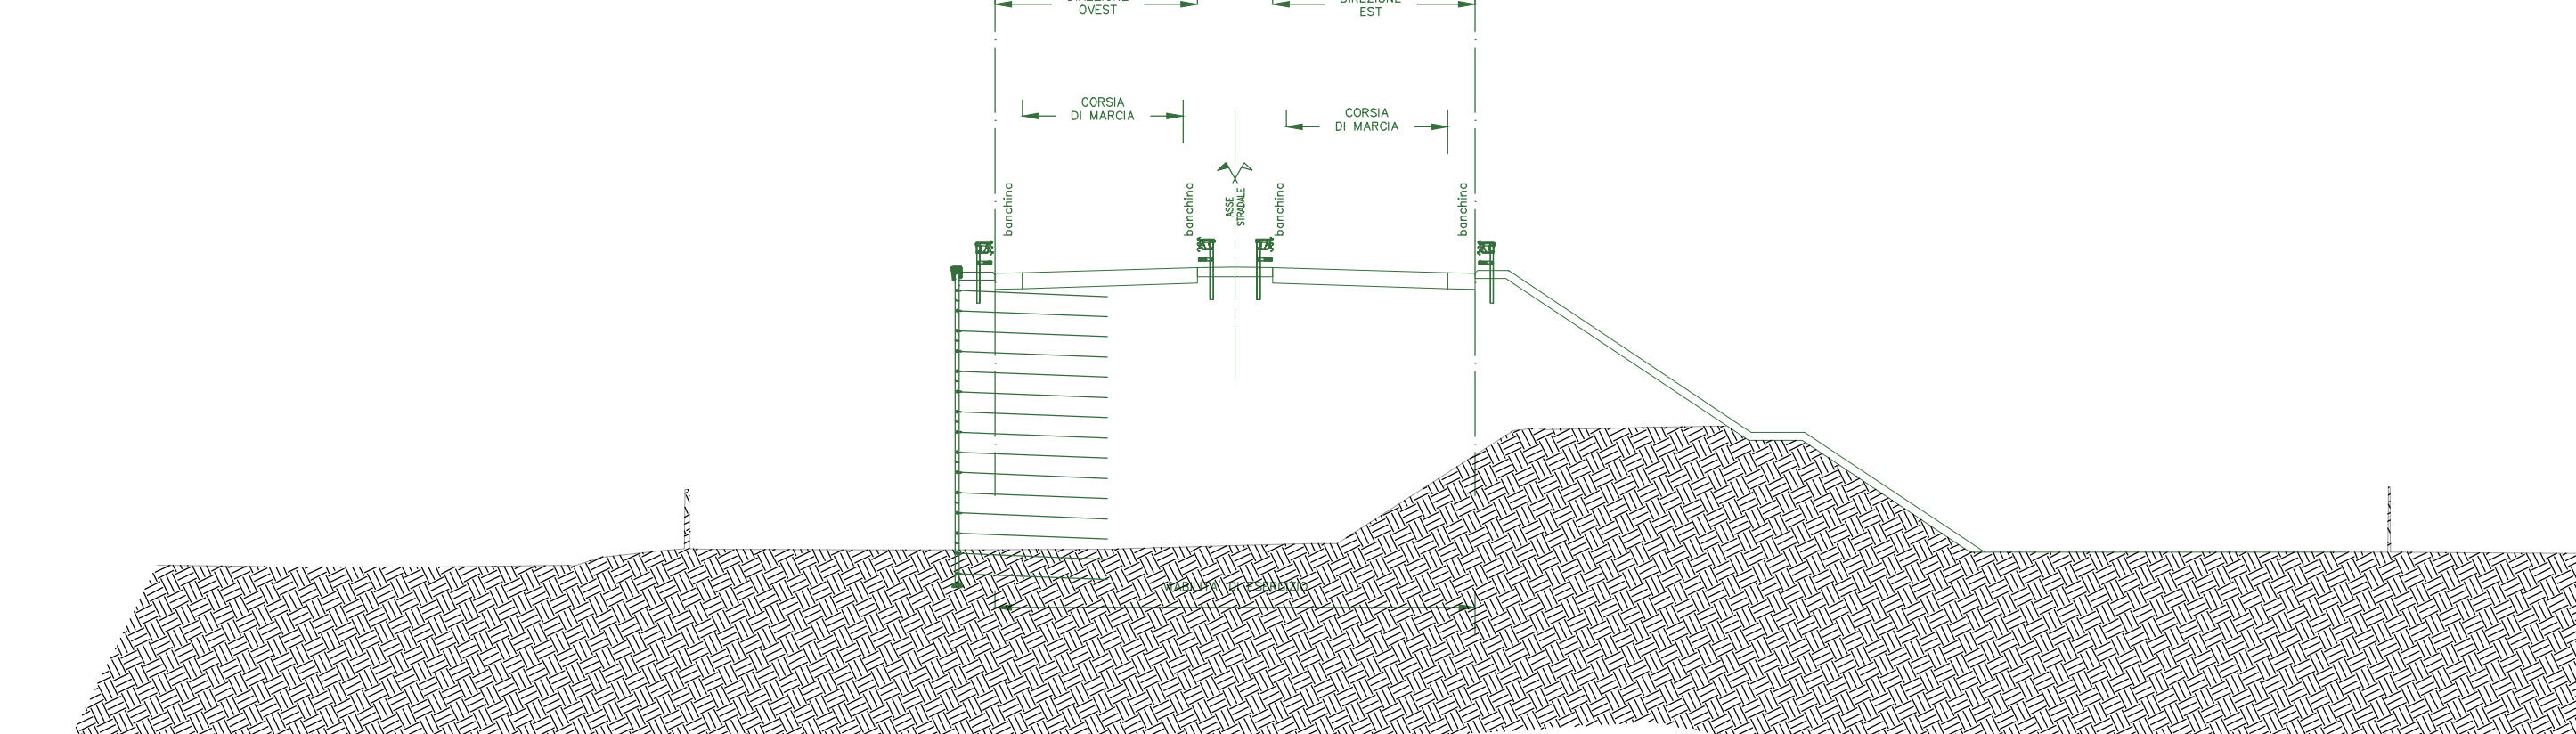

COMMITTENTE:

ALTA SOVRIGLIANZA:

GENERAL CONTRACTOR:

INFRASTRUTTURE FERROVIARIE STRATEGICHE DEFINITE DALLA LEGGE OBIETTIVO N.443/01
TRATTA A.V./A.C. TERZO VALICO DEI GIOVI
PROGETTO DEFINITIVO

Deviazione strada Interporto Rivalta Scrivia
Tratto 0
Fasi di cantiere
Planimetria e sezioni - Tav. 2

GENERAL CONTRACTOR: **Coiv** DIRETTORE LAVORI: _____ SCALA: 1:500

| | | | | | | | |
|----------|-------|------|------|-----------|------------------|-------|------|
| COMMESSA | LOTTO | FASE | ENTE | TIPO DOC. | OPERAZIONE/OPERA | PROG. | REV. |
| A301 | 0X | D | CV | AZ | IR1L00 | 002 | A |

| PROGETTAZIONE | Rev. | Descrizione emissione | Redatto | Data | Verificato | Data | Progettista | Data | Il PROGETTISTA |
|---------------|------|-----------------------|------------|------------|------------|------------|-------------|------------|----------------|
| AS | 01 | Prima emissione | K. Geronzi | 08/01/2019 | A. Nazzari | 08/01/2019 | A. Nazzari | 08/01/2019 | |

In Ed. Nome File: 4301-A301-AZ-IR1L-002-002 CUP: F18B000000000