


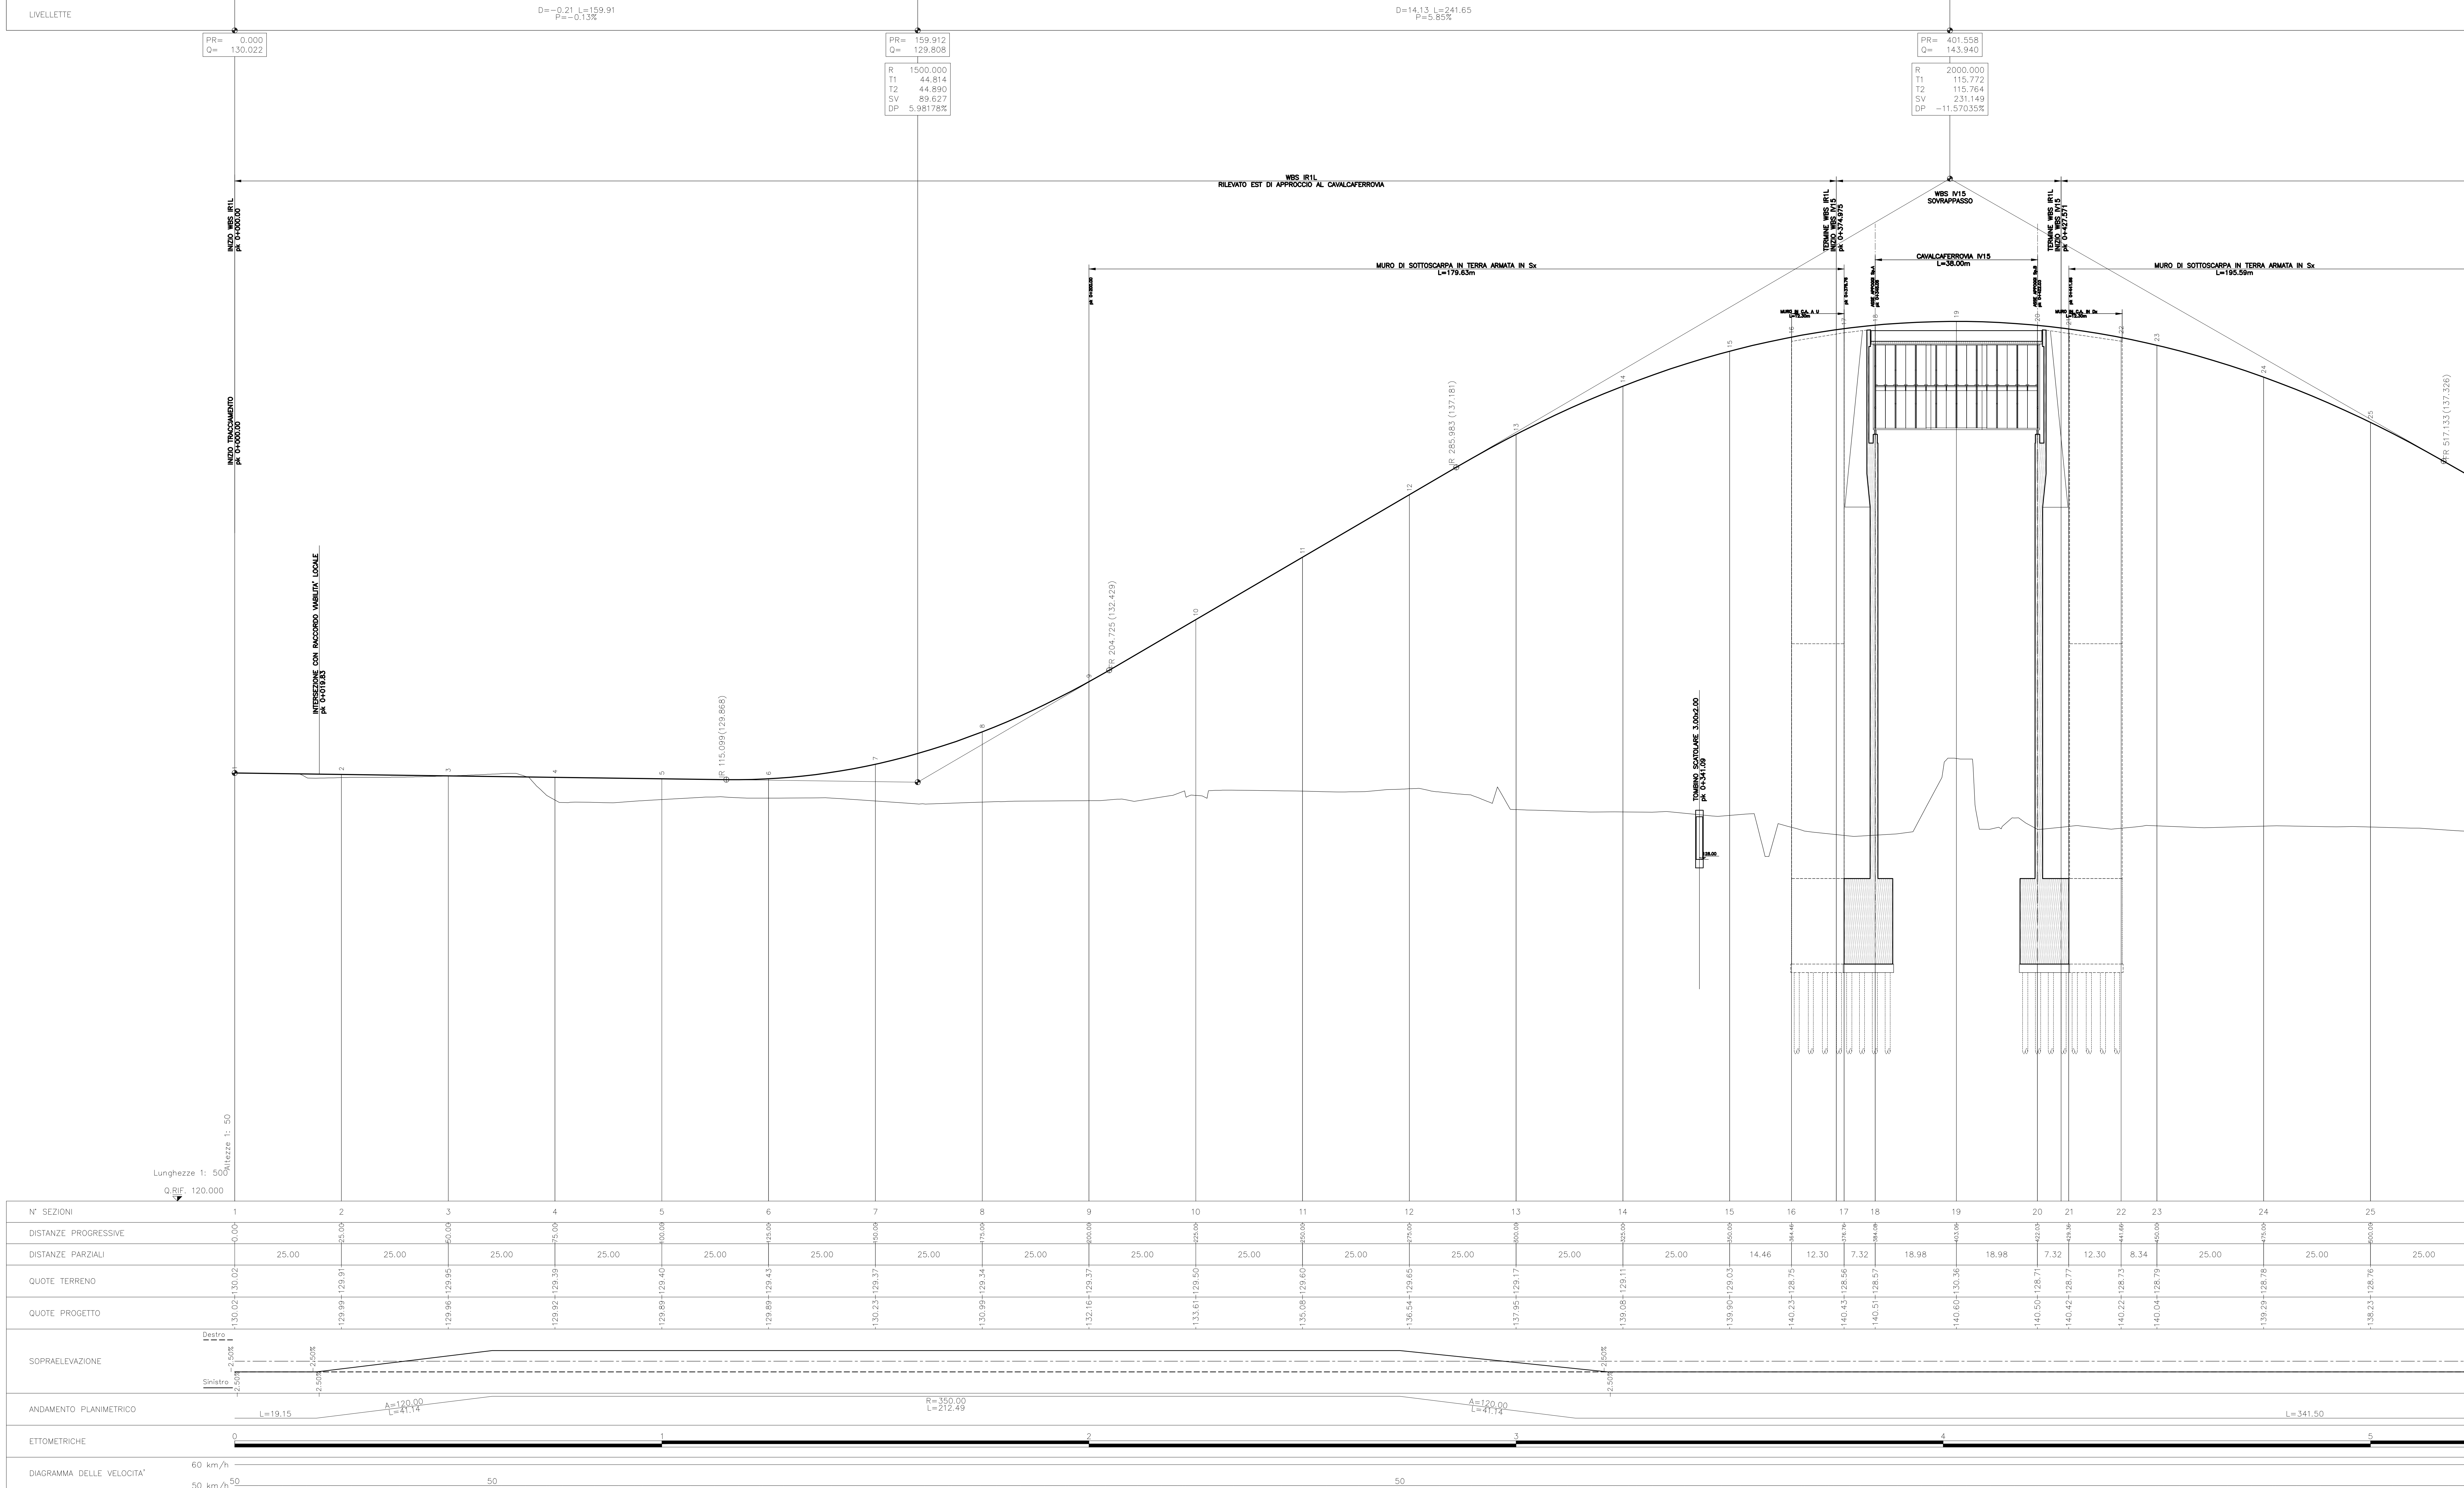

CODIV
Comitato di Coordinamento Interventi Volontari

Profilo longitudinale

GENERAL CONTRACTOR						DIRETTORE LAVORI							SCALE: VARIE	
Contratto Cociv Ing. M. Mezzio														
COMMESSA		LITTO	PAGE	FNTL	TPO DOC	OPERA DESCRIZIONE			REGIO		REV			
A301		O X	D	C V	F Z	I R I L U O			002		A			
PROGETTAZIONE														
Rev.	Descrizione emissione		Società:	Data	Verificato:	Data	Proprietà Integrante	Date	IL PROGETTISTA					
A00	Prima emissione		A. Geronzi	08/01/2010	A. Nasso	08/01/2010	A. Mercurio	08/01/2010	 Società per Azioni Sede Legale: Roma - Via Delle Industrie, 10 - T. 06-76116					
				In Elab.	Nome File : A301-SB-CV-FZ-FR-I-LU-O-A301-002-A301 CUP: F51H20000000005									