



PIANTA IMPALCATO
(piattabanda superiore)
sc 1:50

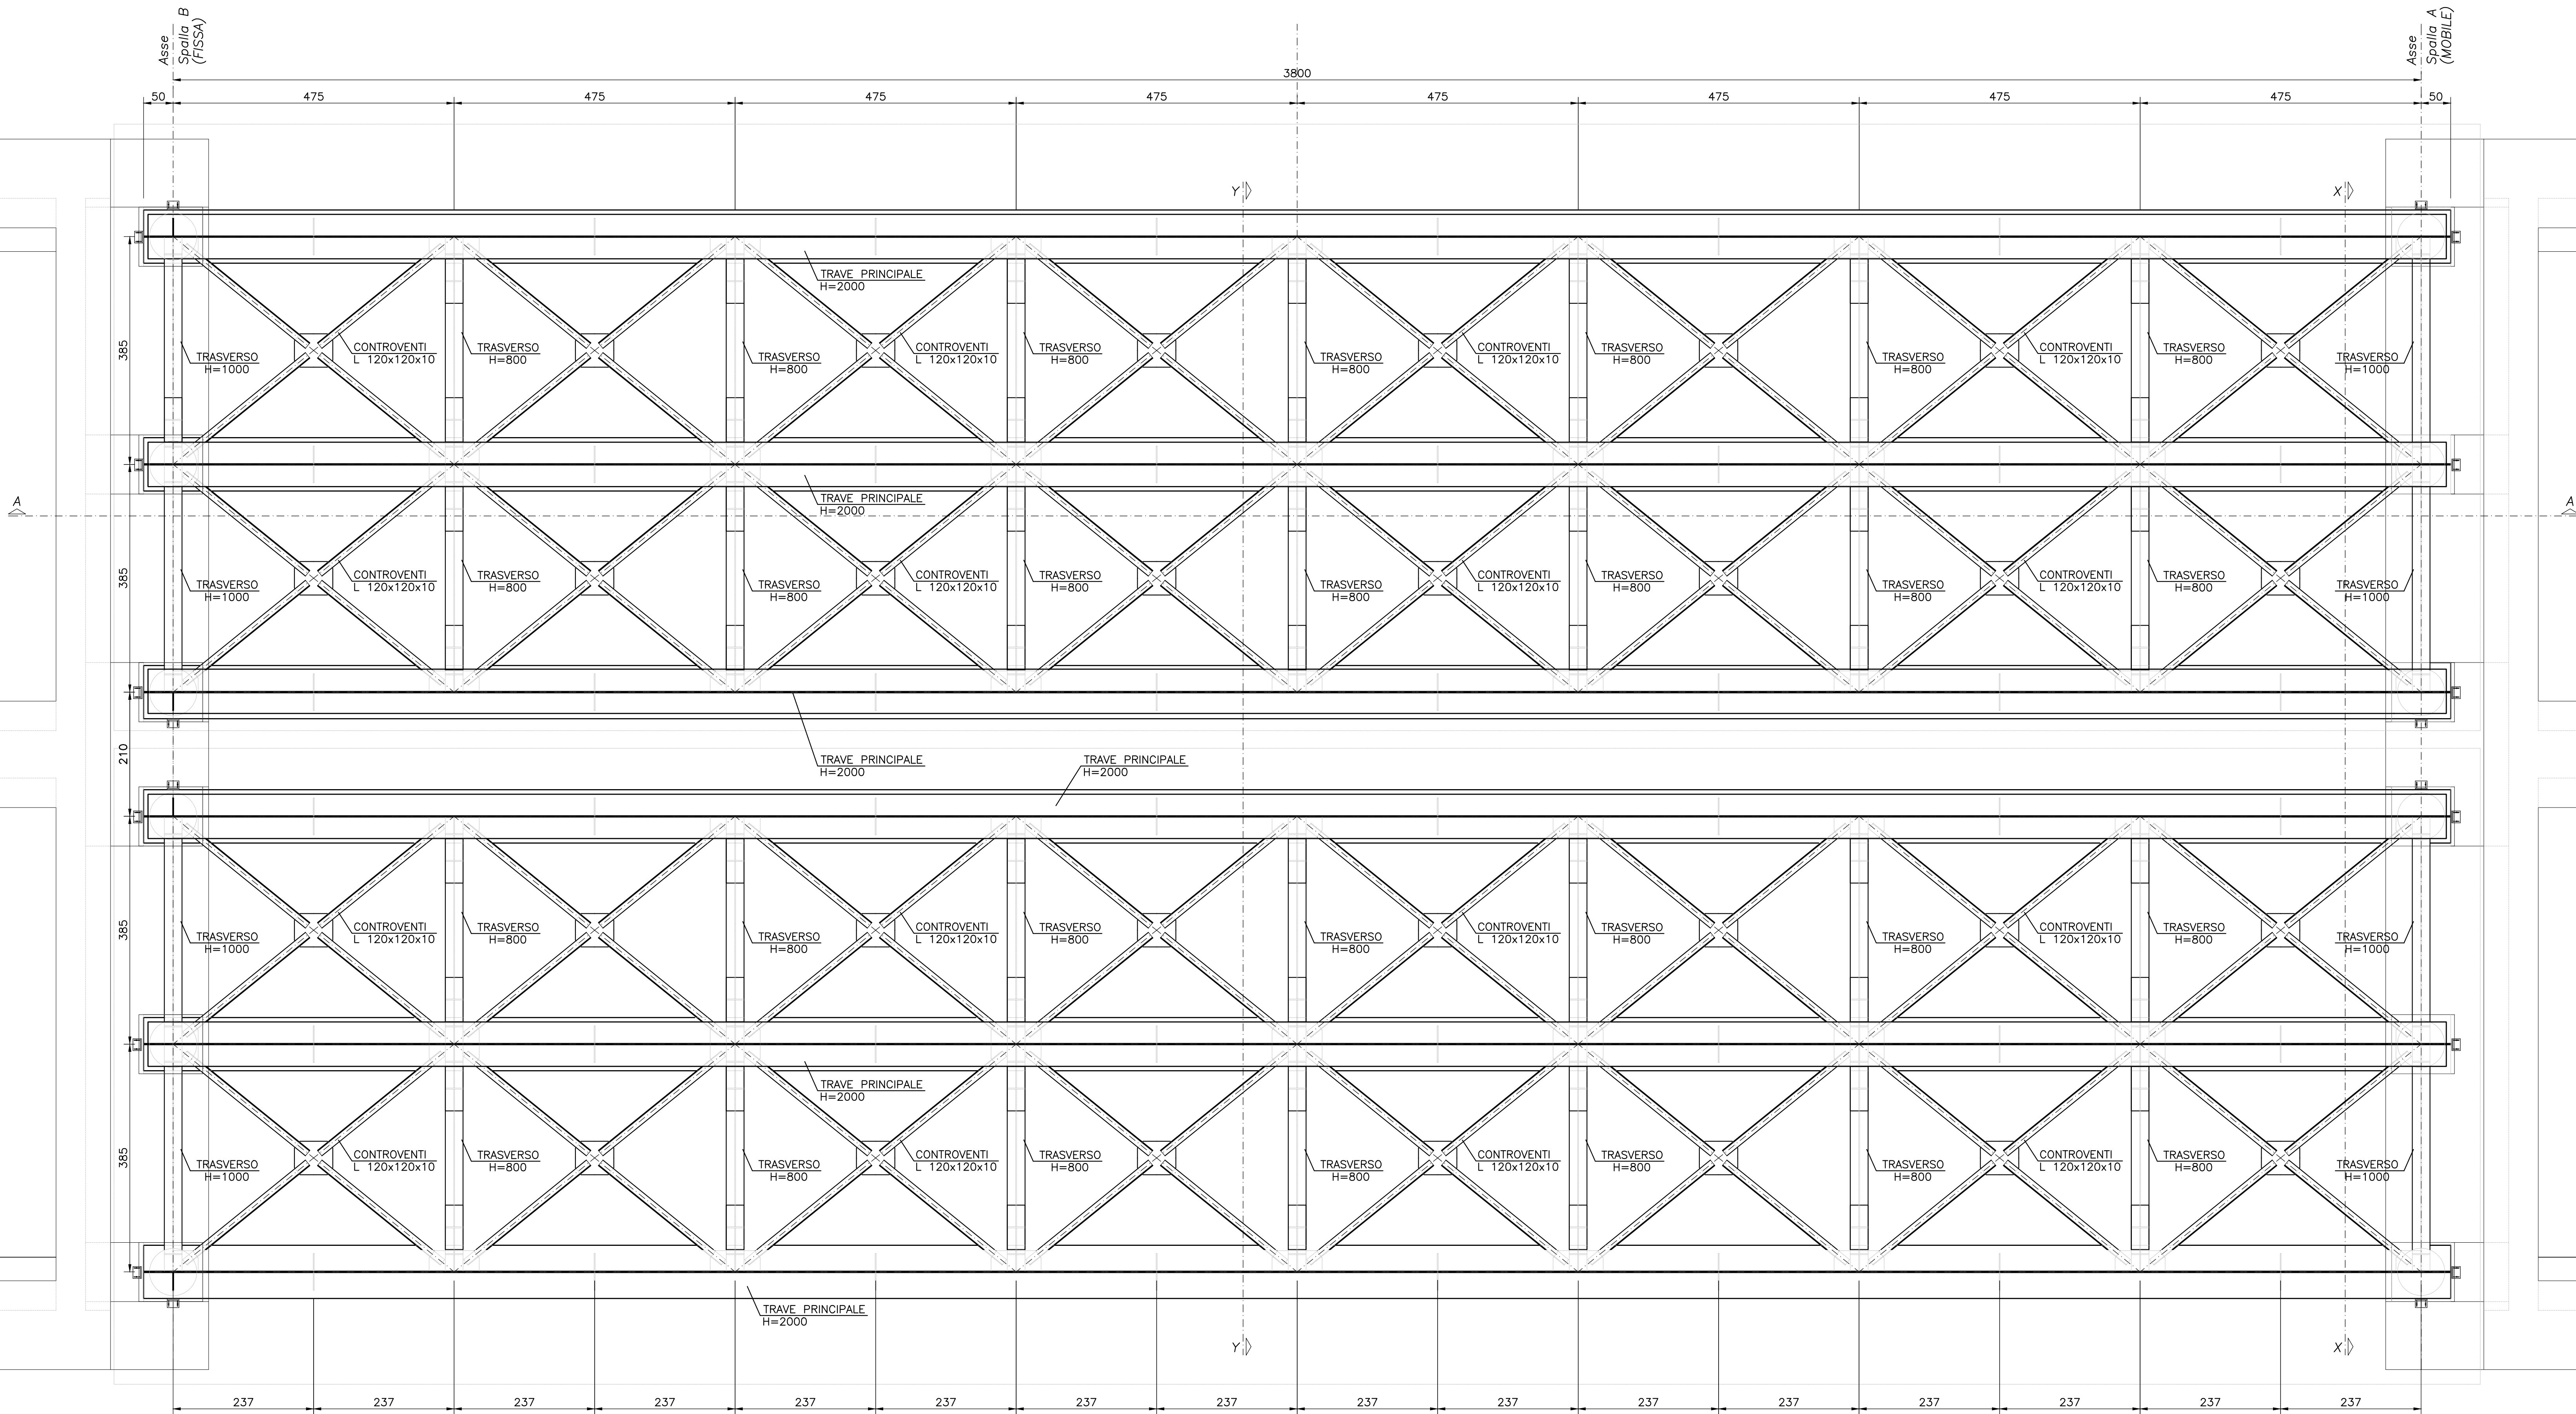

SEZIONE LONGITUDINALE A-A
sc 1:50

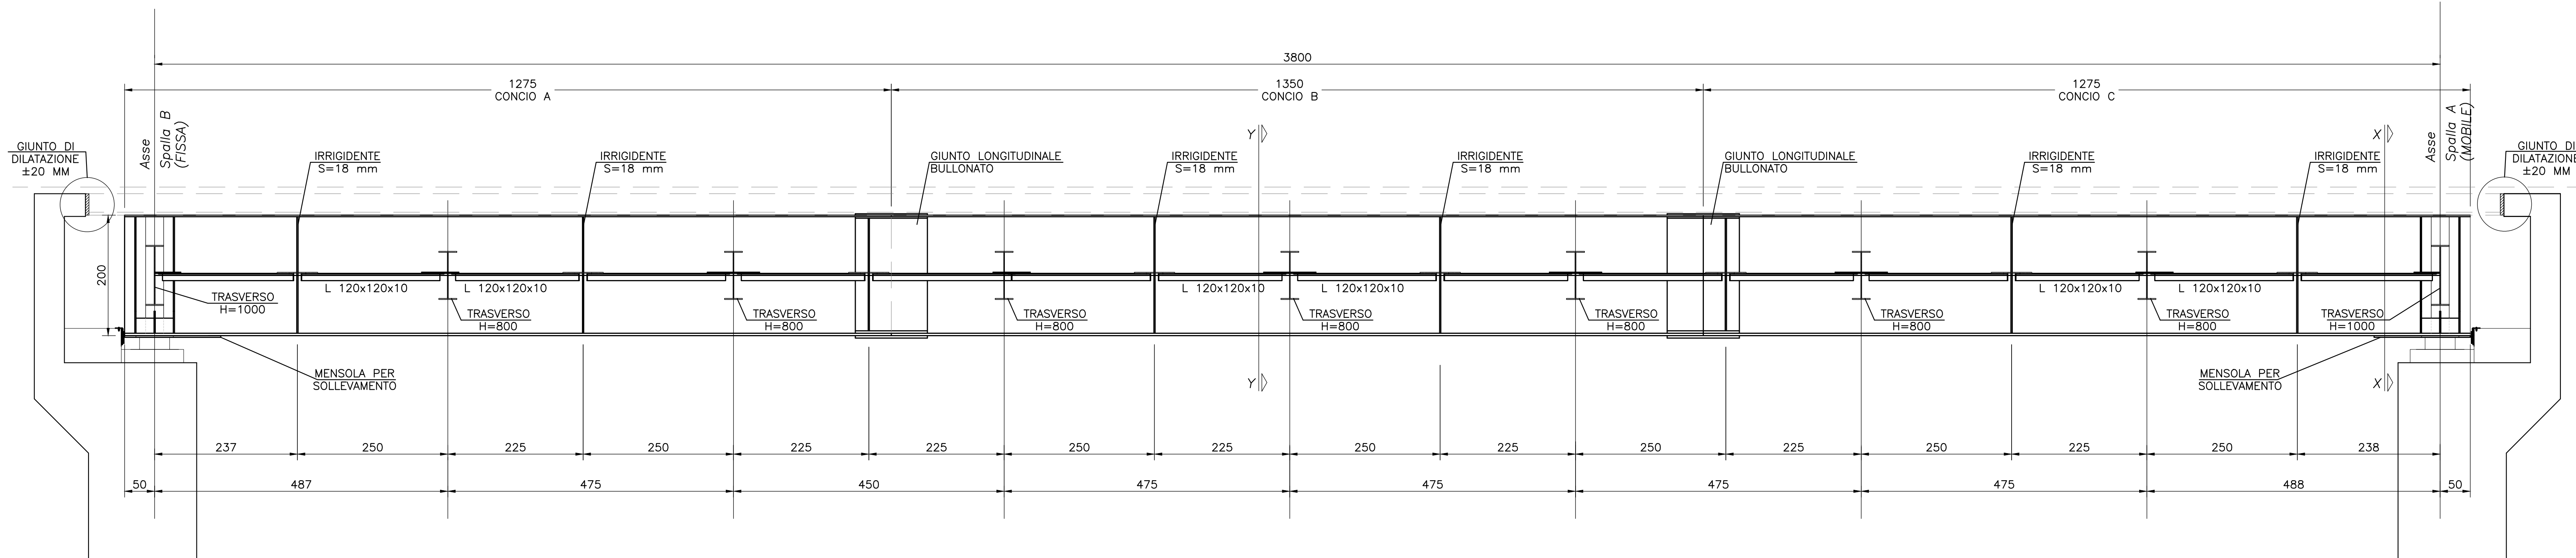

NOTE

LE CONTROVENTATURE SONO STATE PREVISTE SOLO PER LE FASI DI VARO, MONTAGGIO E GETTO DELLA SOLETTA; SUCCESSIVAMENTE SARANNO RIMOSSE.

NOTE GENERALI

- L'ESECUZIONE DELLE OPERE RAPPRESENTATE NEI DISEGNI DOVRA' ESSERE CONFORME ALLE NORME TECNICHE INDICATE NELLE RELAZIONI DI CALCOLO.
- TUTTI I DISEGNI DEBbono ESSERE LETTI IN CORRELAZIONE CON LE RELATIVE RELAZIONI E SPECIFICHE TECNICHE DI CAPITOLATO.
- TUTTE LE QUOTE RELATIVE ALLE OPERE RAPPRESENTATE DOVRANNO ESSERE VERIFICATE MEDIANTE UN ACCURATO RILIEVO GEOMETRICO DA ESEGUIRE PRIMA DELL'ESECUZIONE.

NOTE

- PER LE CARATTERISTICHE DEI MATERIALI SI RIMANDA ALL'ELABORATO GENERALE A301-0X-D-CV-DX-IV15-0X-001
- PER LA TABELLA DI INCIDENZA DELLE ARMATURE SI RIMANDA ALL'ELABORATO A301-0X-D-CV-DX-IV15-0X-001.

COMMITTENTE:



ALTA SORVEGLIANZA:



GENERAL CONTRACTOR:



INFRASTRUTTURE FERROVIARIE STRATEGICHE DEFINITE DALLA
LEGGE OBIETTIVO N.443/01

TRATTA A.V./A.C. TERZO VALICO DEI GIOVI
PROGETTO DEFINITIVO

Cavalcaferrovia Strada Interporto Rivalta Scrivia
alla pk 49+226

Impalcato - Carpenteria - Tav. 1

GENERAL CONTRACTOR				DIRETTORE LAVORI				SCALA:	
Consorzio Cociv Ing. M. Medici								1:50	
COMMESSA		LOTTO	FASE	ENTE	TIPO DOC.	OPERADISCIPLINA		PROGR.	REV.
A301		01	0X	D	CV	I V 1 5 0 X		001	A
PROGETTAZIONE									
Rev.	Descrizione emissione		Redatto	Data	Verificato	Data	Progettista	Data	IL PROGETTISTA
A00	Prima emissione		K. Giamari	08/01/2019	A. Nardari	08/01/2019	A. Marcarelli	08/01/2019	Cociv Dott. Ing. M. Medici C.so Venezia 10 n. 6271 R