



PIANTA IMPALCATO
(piattabanda inferiore)
sc 1:50

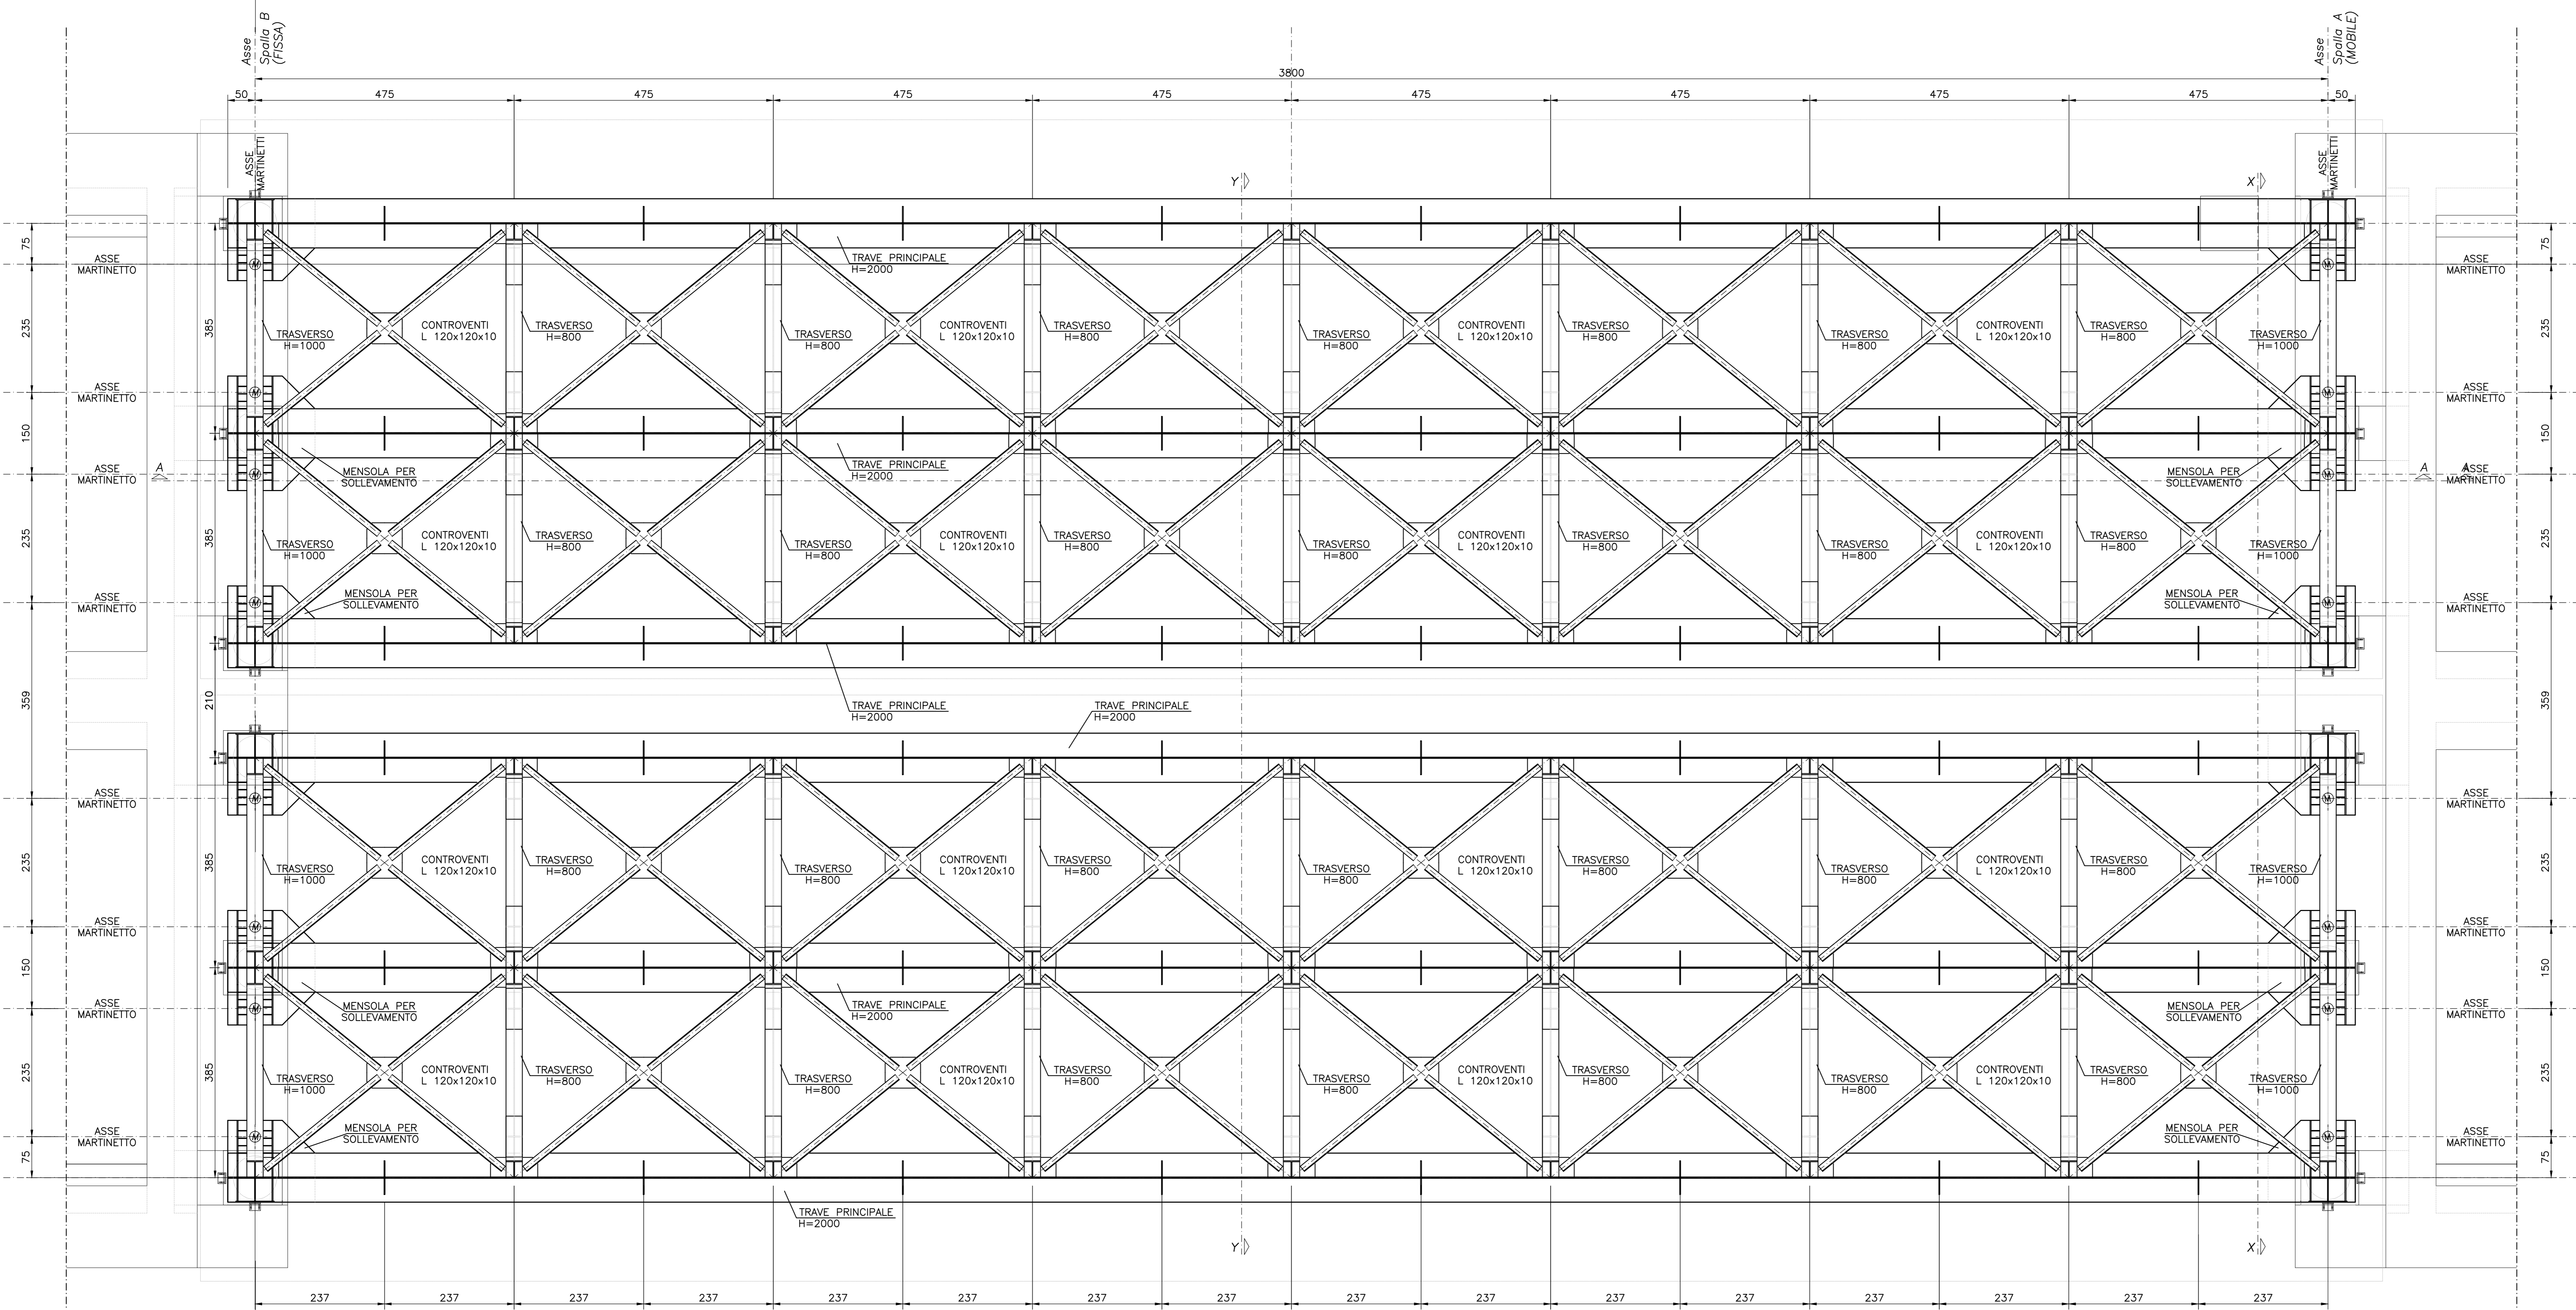

SEZIONE LONGITUDINALE A-A
sc 1:50

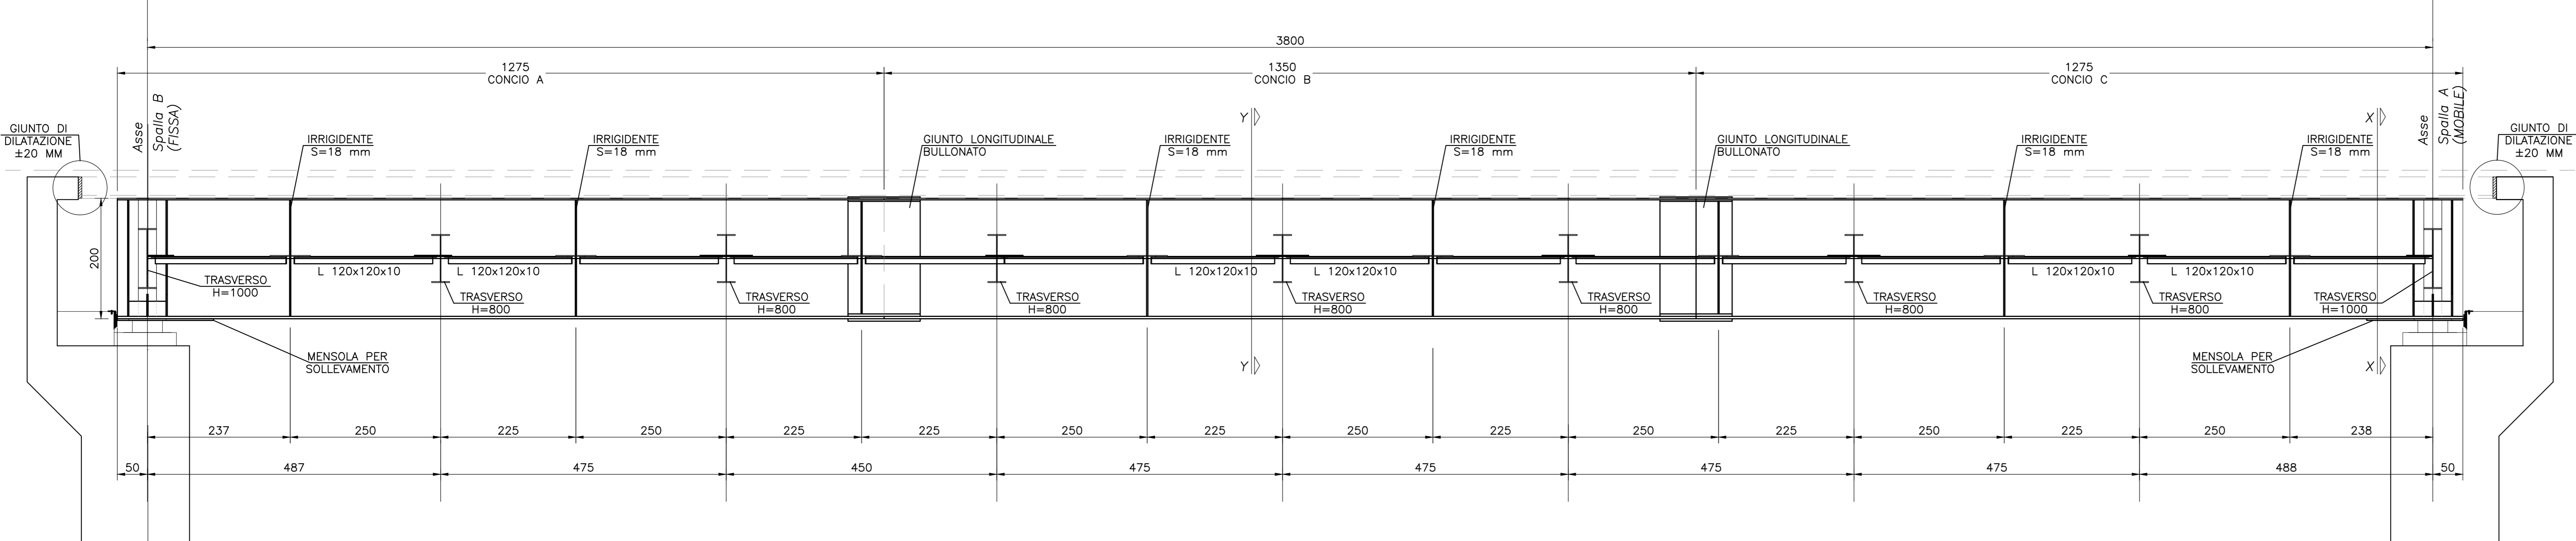

NOTE
LE CONTROVENTURE SONO STATE PREVISTE SOLO PER LE FASI DI VARO, MONTAGGIO E GETTO DELLA SOLETTA; SUCCESSIVAMENTE SARANNO RIMOSSE.

NOTE GENERALI

- L'ESECUZIONE DELLE OPERE RAPPRESENTATE NEI DISEGNI DOVRA' ESSERE CONFORME ALLE NORME TECNICHE INDICATE NELLE RELAZIONI DI CALCOLO.
- TUTTI I DISEGNI DEBONO ESSERE LETTI IN CORRELAZIONE CON LE RELATIVE RELAZIONI E SPECIFICHE TECNICHE DI CAPITOLATO.
- TUTTE LE QUOTE RELATIVE ALLE OPERE RAPPRESENTATE DOVRANNO ESSERE VERIFICATE MEDIANTE UN ACCURATO RILIEVO GEOMETRICO DA ESEGUIRE PRIMA DELL'ESECUZIONE.

NOTE

- PER LE CARATTERISTICHE DEI MATERIALI SI RIMANDA ALL'ELABORATO GENERALE A301-OX-D-CV-DX-IV15-OX-001
- PER LA TABELLA DI INCIDENZA DELLE ARMATURE SI RIMANDA ALL'ELABORATO A301-OX-D-CV-DX-IV15-OX-001.

COMMITTENTE:

ALTA SORVEGLIANZA:

GENERAL CONTRACTOR:

INFRASTRUTTURE FERROVIARIE STRATEGICHE DEFINITE DALLA LEGGE OBIETTIVO N.443/01
TRATTA A.V./A.C. TERZO VALICO DEI GIOVI
PROGETTO DEFINITIVO

alla pk 49+226
Impalcato - Carpenteria - Tav. 2

GENERAL CONTRACTOR		DIRETTORE LAVORI		SCALA:			
Consorzio Cociv Ing. M. Mezzoni				1:50			
COMMESSA	LOTTO	FASE	ENTE	TIPO DOC.	OPERASIDISCIPLINA	PROGR.	REV.
A301	01	D	CIV	BB	IV150X	002	A
PROGETTAZIONE							
Rev.	Descrizione emissione	Redatto	Data	Verificato	Data	Progettista	Data
A00	Prima emissione	ME	09/01/2019	AN	09/01/2019	A. Mancasola	09/01/2019
						 Disegnato da: Verificato da: N. 12714	
						Nome File: I301-00-CV-MB-V15-01-002-A00 CUP: F18H00000000008	