


SPALLA B (FISSA)
lato binario pari

SPALLA A (MOBILE)
lato binario dispari

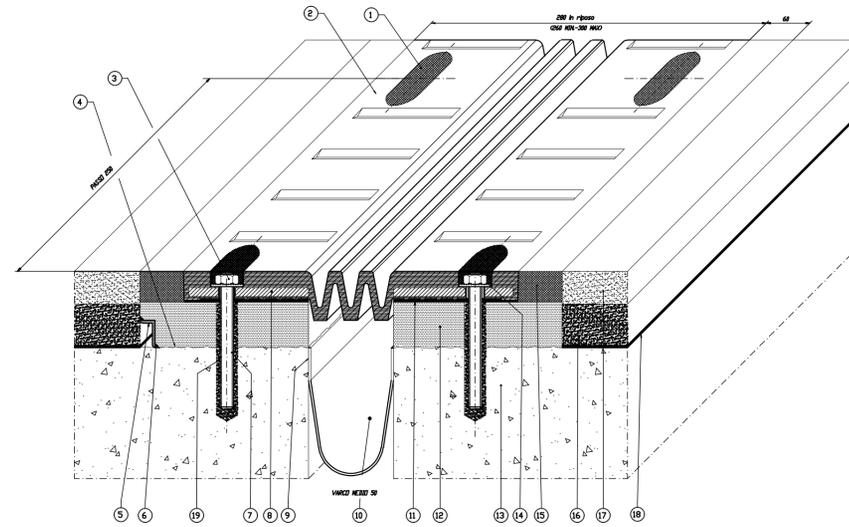

GIUNTO DI DILATAZIONE SULLE SPALLE
fuori scala



19	Resina di ancoraggio	Primer P 150		
18	Impermeabilizzazione impalcato			
17	Manto d'usura			
16	Bynder			
15	Massetto laterale	Malta di resina EPOBLOCK ME		
14	Randella			
13	Testata soletta			
12	Malta predeposta	BetonFip		
11	Stuccatura	S FIP 180		
10	Scossalina raccolta acque = 1,2 mm	Hypalon		
9	Stesa e rasatura stucco pareti vert.	S FIP 180		
8	Piatta vulcanizzata	S235JR EN 10025		
7	Barra filettata M12x160	Acciaio classe B7		
6	Stuccatura	S FIP 180		
5	Profilo di drenaggio a "L"	UNI B317 XS CnNl 1810		
4	Bocciardatura e mano d'attacco	Primer P 150		
3	Dado di fissaggio M12	Classe B EN 20898		
2	Elemento modulare	Gomma		
1	Sigillatura	EPOBLOCK ME sigillante		
POS. PEZZI	DESCRIZIONE - DIMENSIONI	MATERIALE	CODICE	REV.

NOTE GENERALI

- L'ESECUZIONE DELLE OPERE RAPPRESENTATE NEI DISEGNI DOVRA' ESSERE CONFORME ALLE NORME TECNICHE INDICATE NELLE RELAZIONI DI CALCOLO.
- TUTTI I DISEGNI DEBONO ESSERE LETTI IN CORRELAZIONE CON LE RELATIVE RELAZIONI E SPECIFICHE TECNICHE DI CAPITOLATO.
- TUTTE LE QUOTE RELATIVE ALLE OPERE RAPPRESENTATE DOVRANNO ESSERE VERIFICATE MEDIANTE UN ACCURATO RILIEVO GEOMETRICO DA ESEGUIRE PRIMA DELL'ESECUZIONE.

NOTA

PER LE CARATTERISTICHE DEI MATERIALI SI RIMANDA ALL'ELABORATO GENERALE A301-0X-D-CV-DX-IV15-0X-001

COMMITTENTE:



ALTA Sorveglianza:



GENERAL CONTRACTOR:



INFRASTRUTTURE FERROVIARIE STRATEGICHE DEFINITE DALLA LEGGE OBIETTIVO N.443/01

TRATTA A.V./A.C. TERZO VALICO DEI GIOVI
PROGETTO DEFINITIVO

Cavalcaferrovia Strada Interporto Rivalta Scrivia
alla pk 49+226

Giunti

GENERAL CONTRACTOR Consorzio Cociv Ing. N. Meiso	DIRETTORE LAVORI	SCALA: VARIE
--	------------------	-----------------

COMMESSA A 3 0 1	LOTTO 0 X	FASE D	ENTE C V	TIPO DOC. B Z	OPERADISCIPLINA I V 1 5 0 X	PROGR. 0 0 5	REV. A
----------------------------	---------------------	------------------	--------------------	-------------------------	---------------------------------------	------------------------	------------------

Rev.	Descrizione emissione	Redatto	Data	Verificato	Data	Progettista Integratore	Data	IL PROGETTISTA
A00	Prima emissione	K. Germani	08/01/2019	A. Nastasi	08/01/2019	A. Mancarella	08/01/2019	

