



CUSCINETTO PER RITEGNO SISMICO FISSO

SCALA 1:1

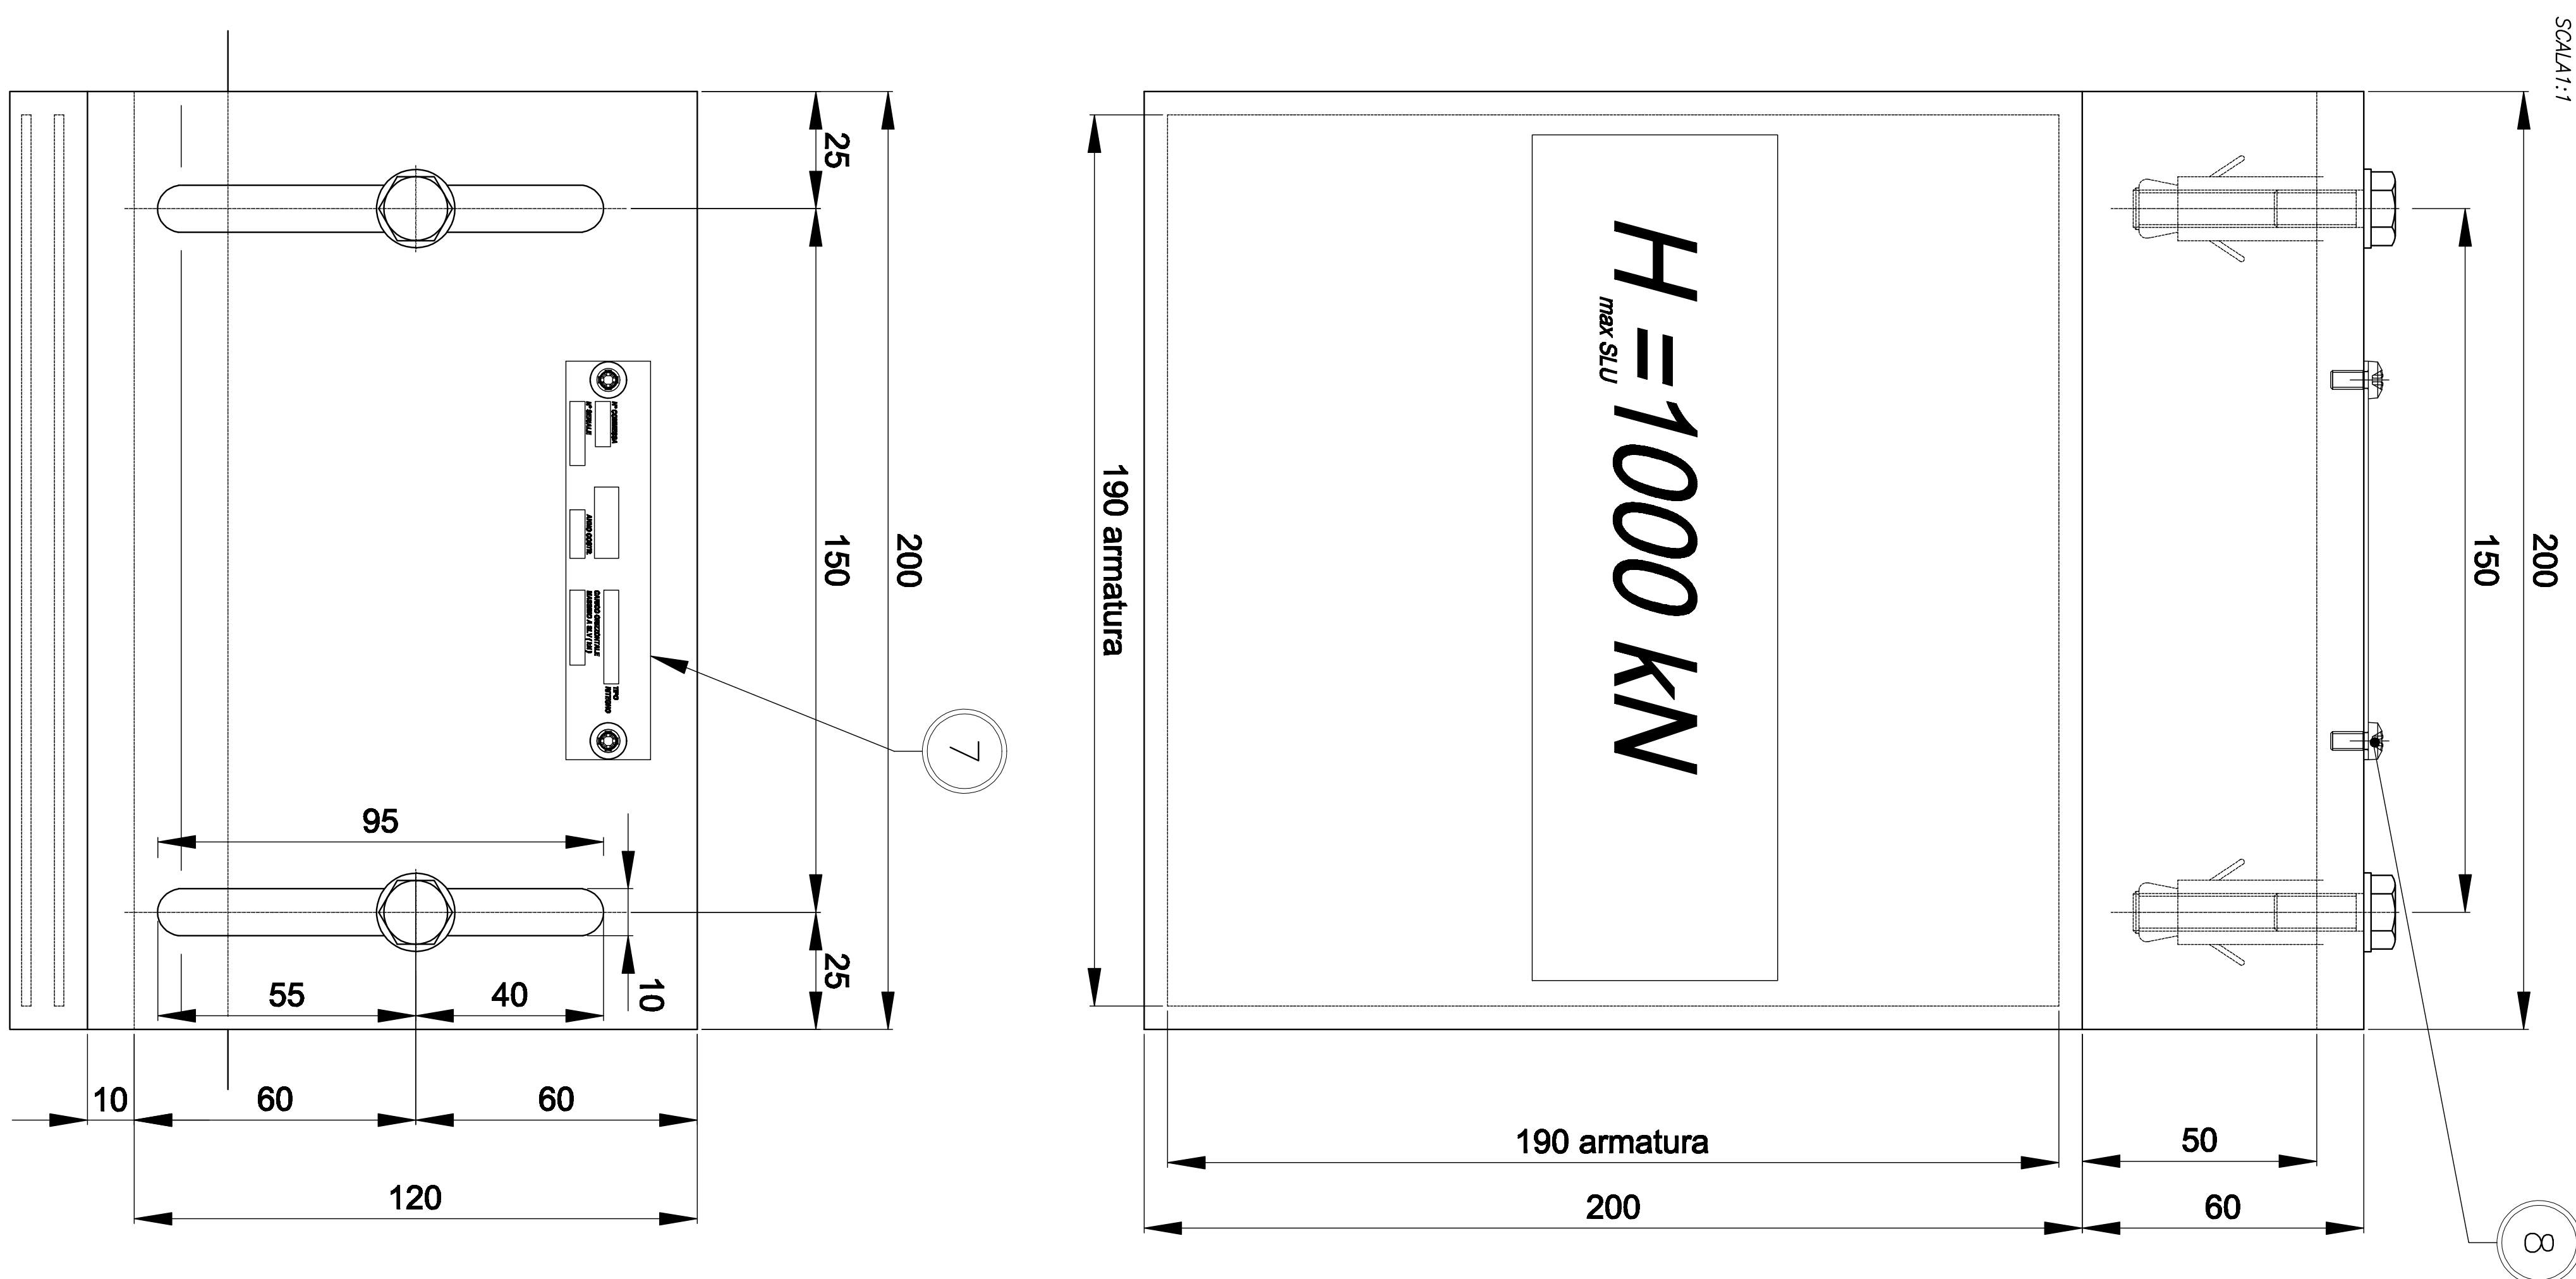


PARTICOLARE RITEGNO SISIMICO LONGITUDINALE

TRAVE

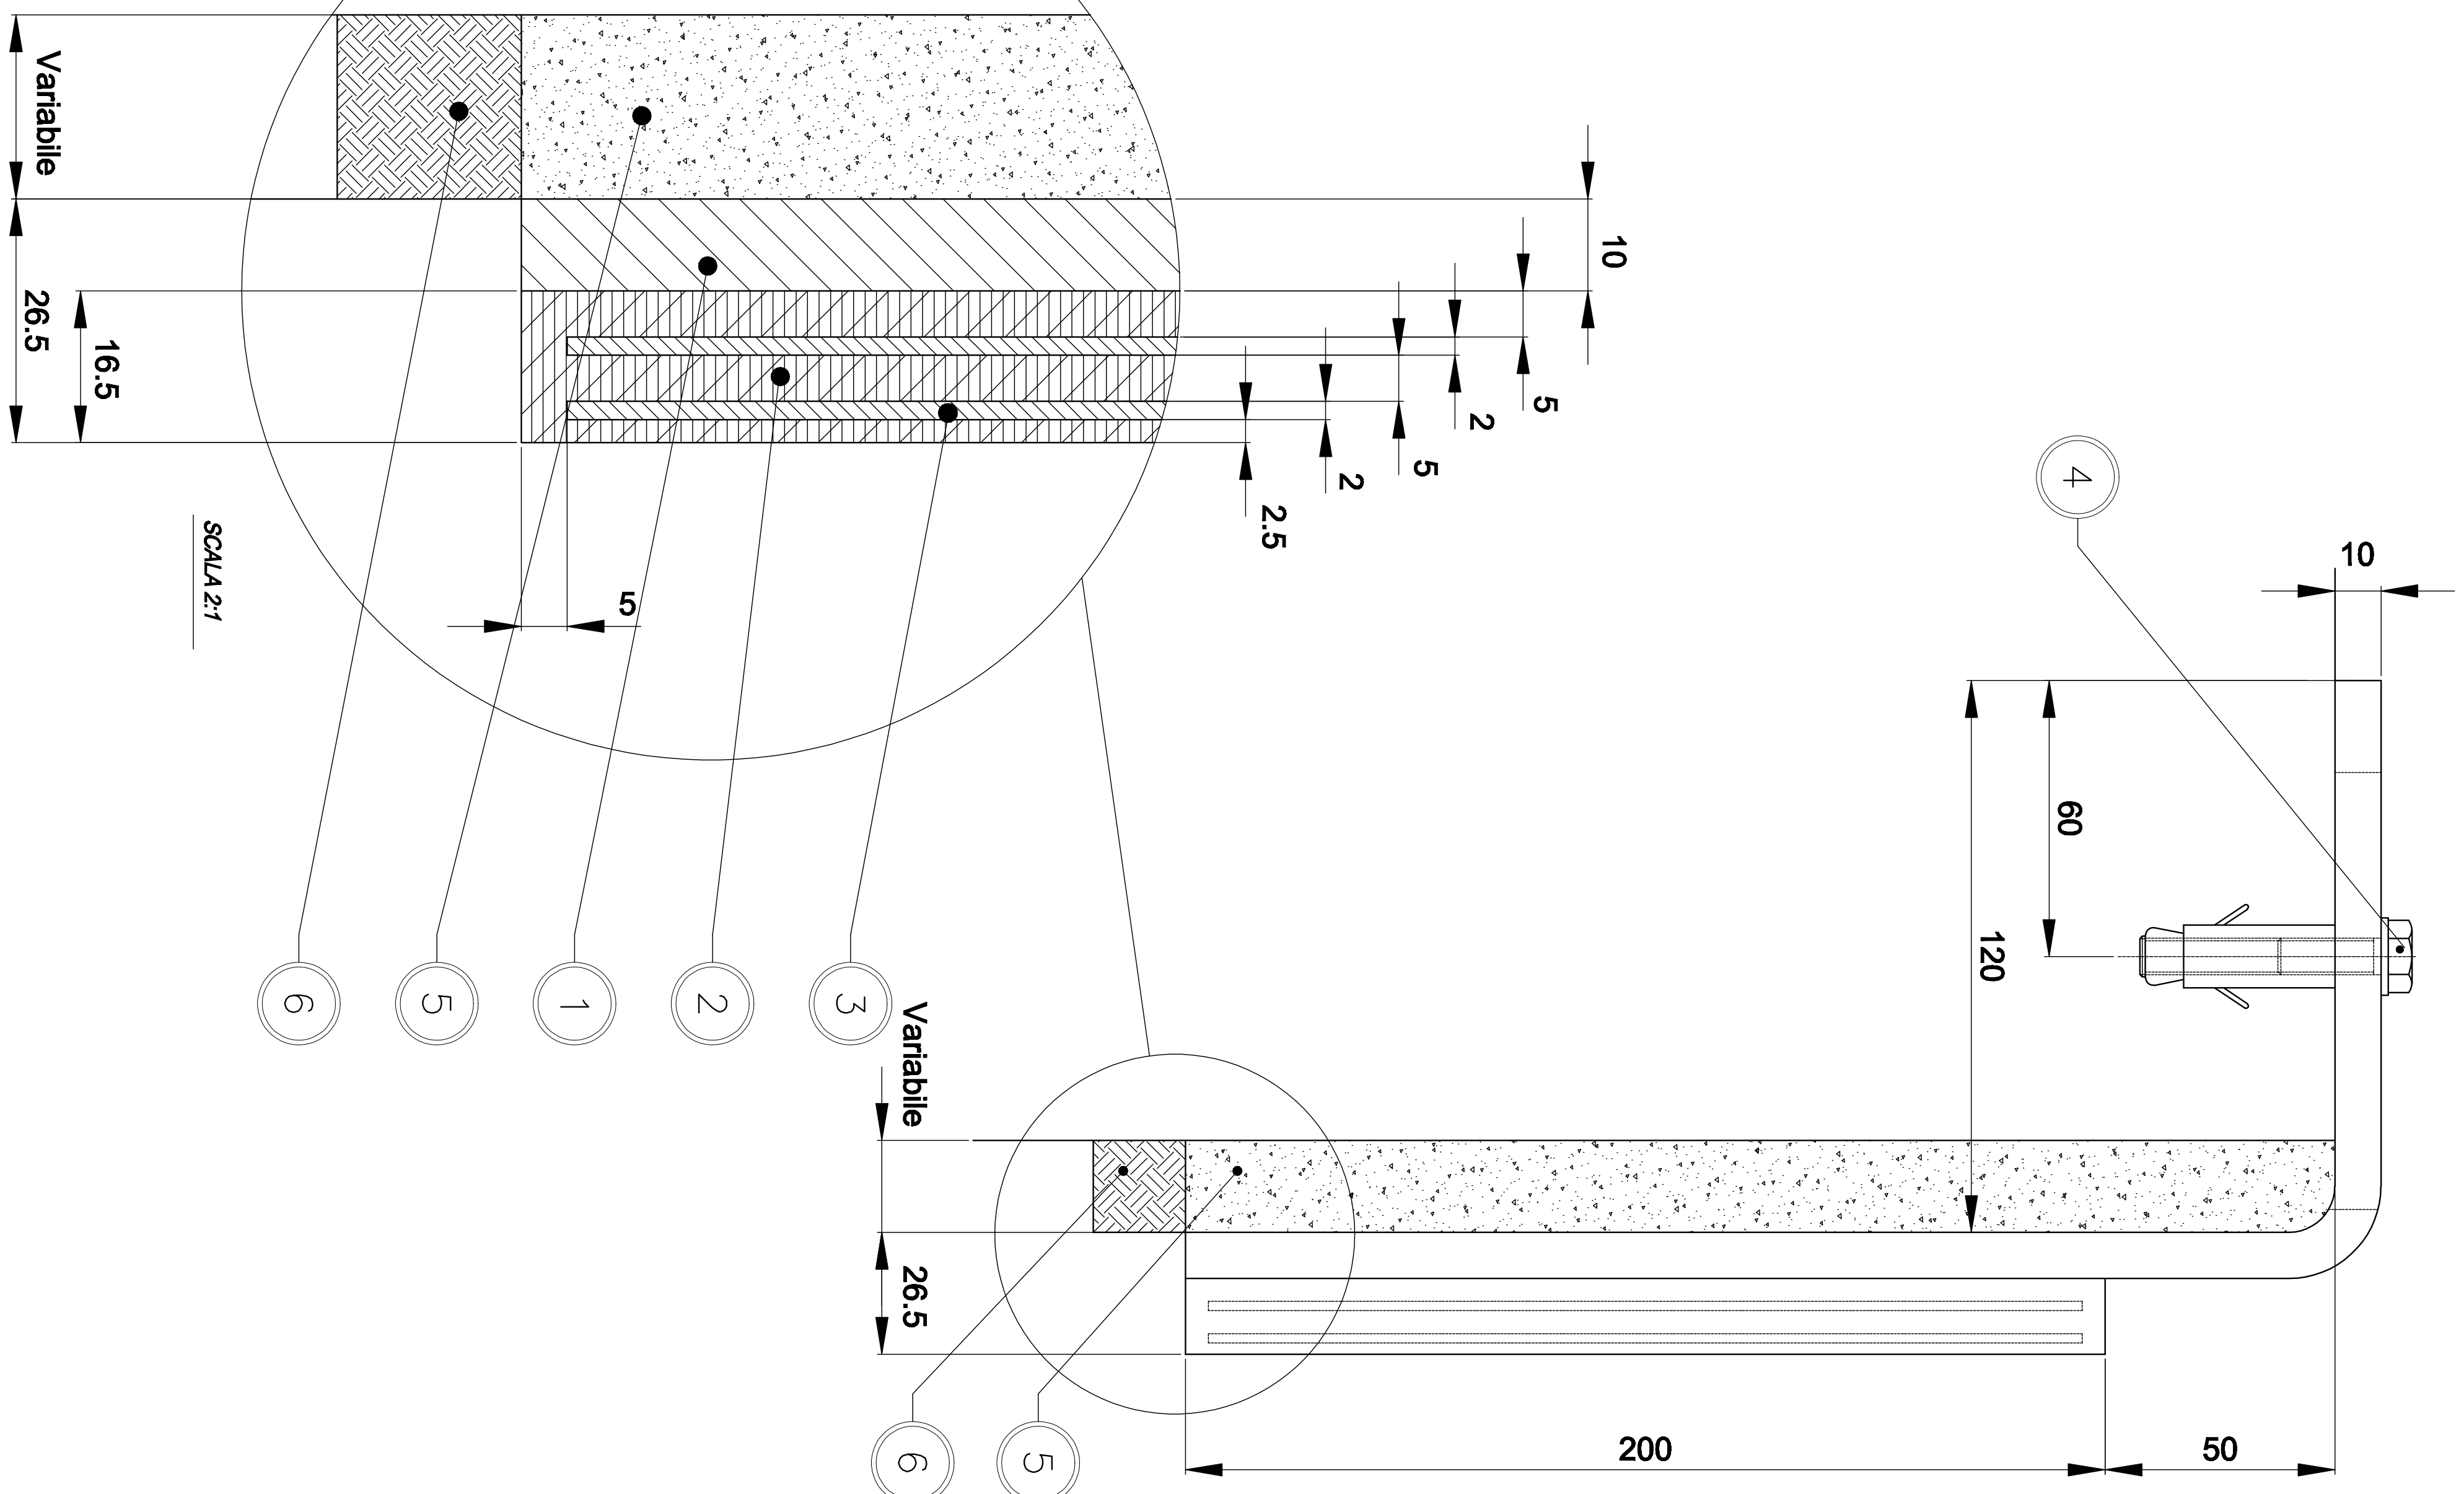


TRAVE ESTERNA

SCALA 7:5

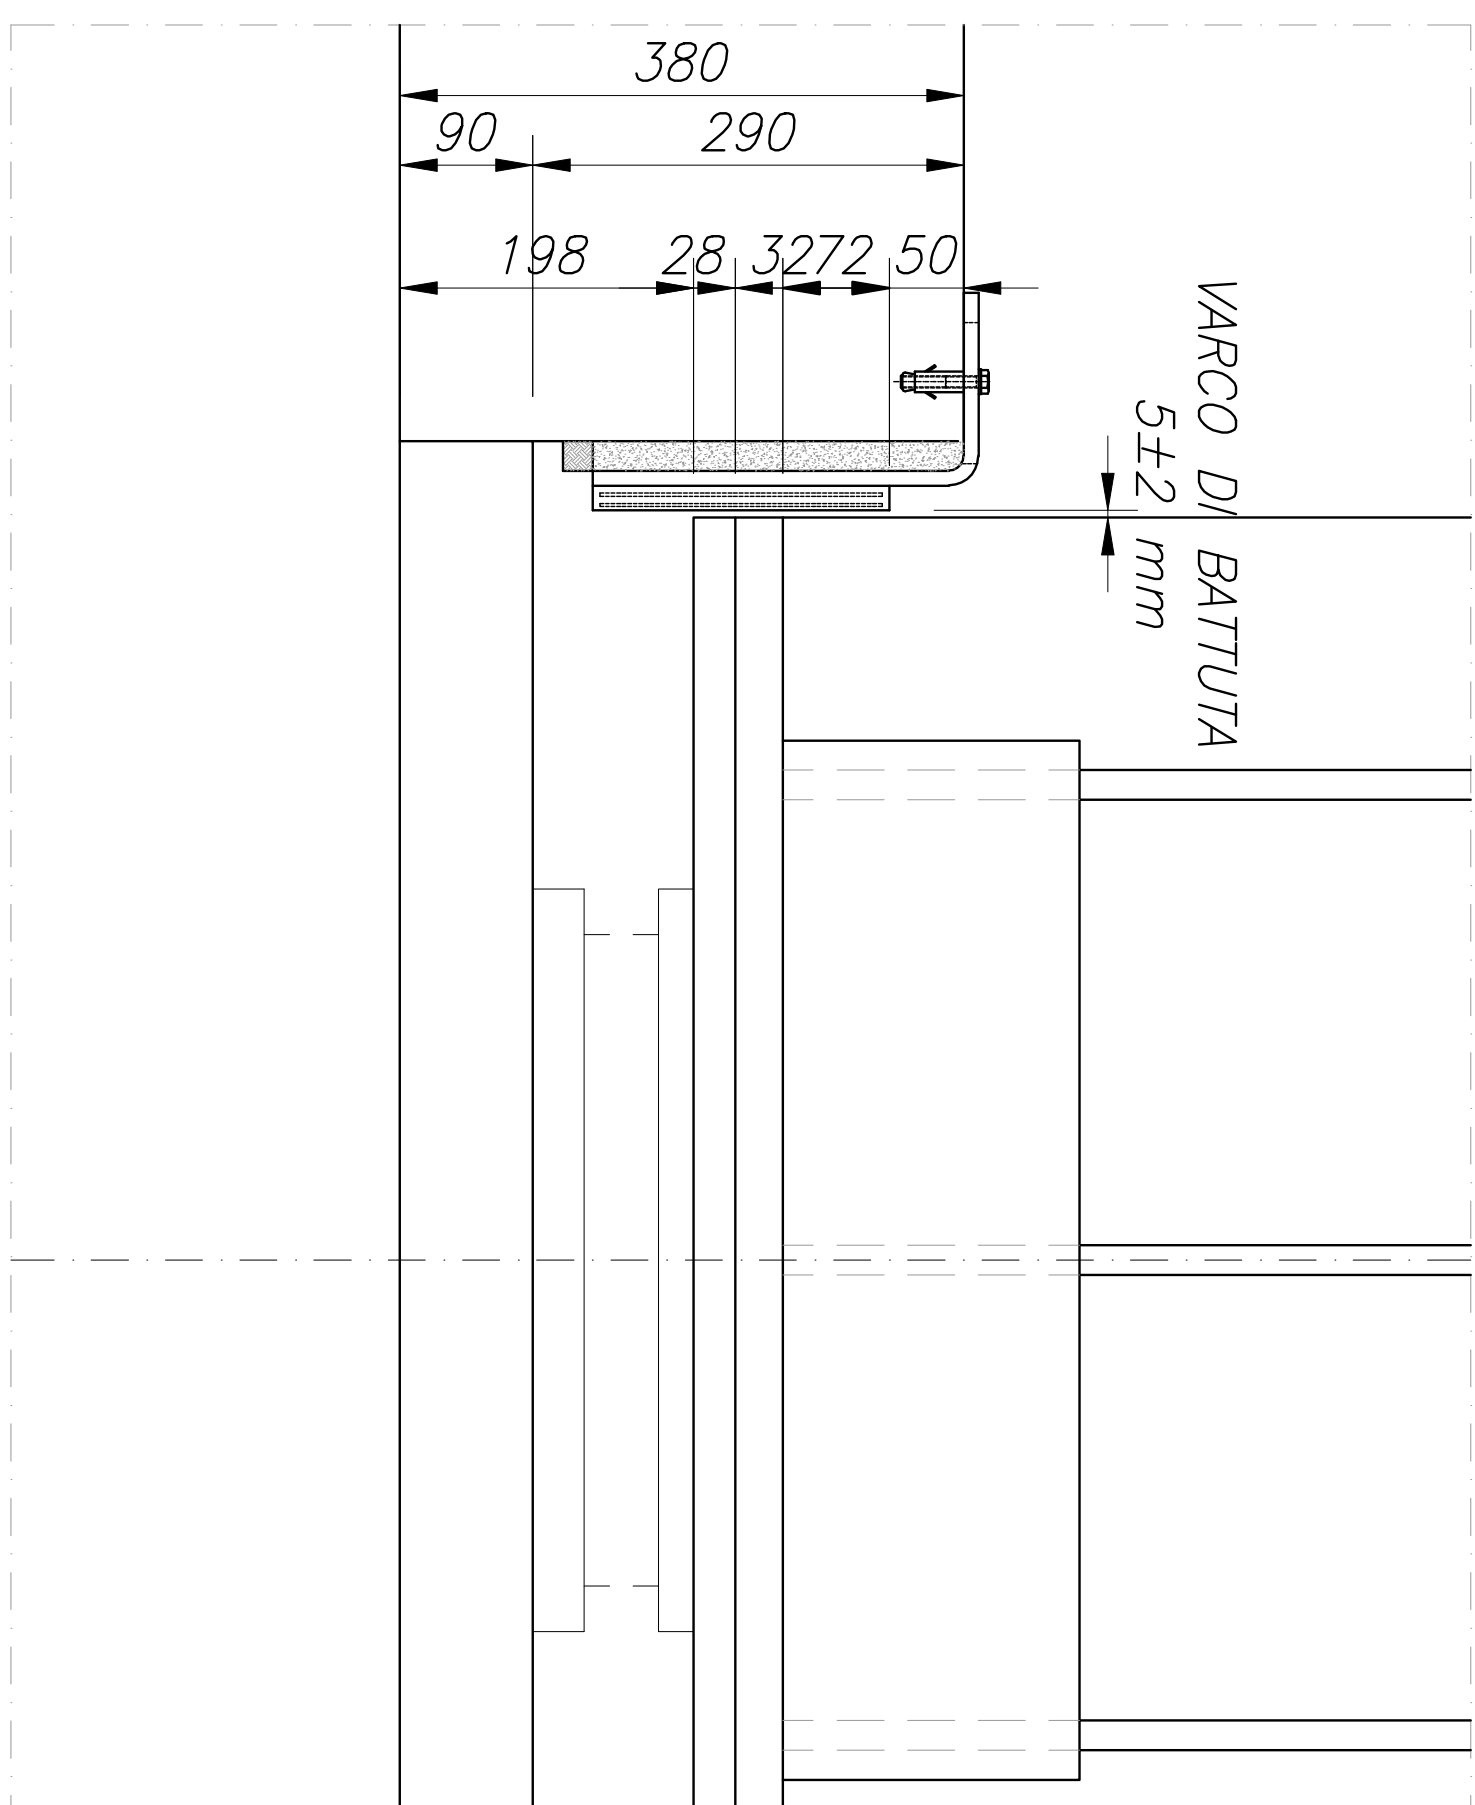


PARTICOLARE RITEGNO SISMICO LONGITUDINALE TRAVE INTERNA

SCALE: 5

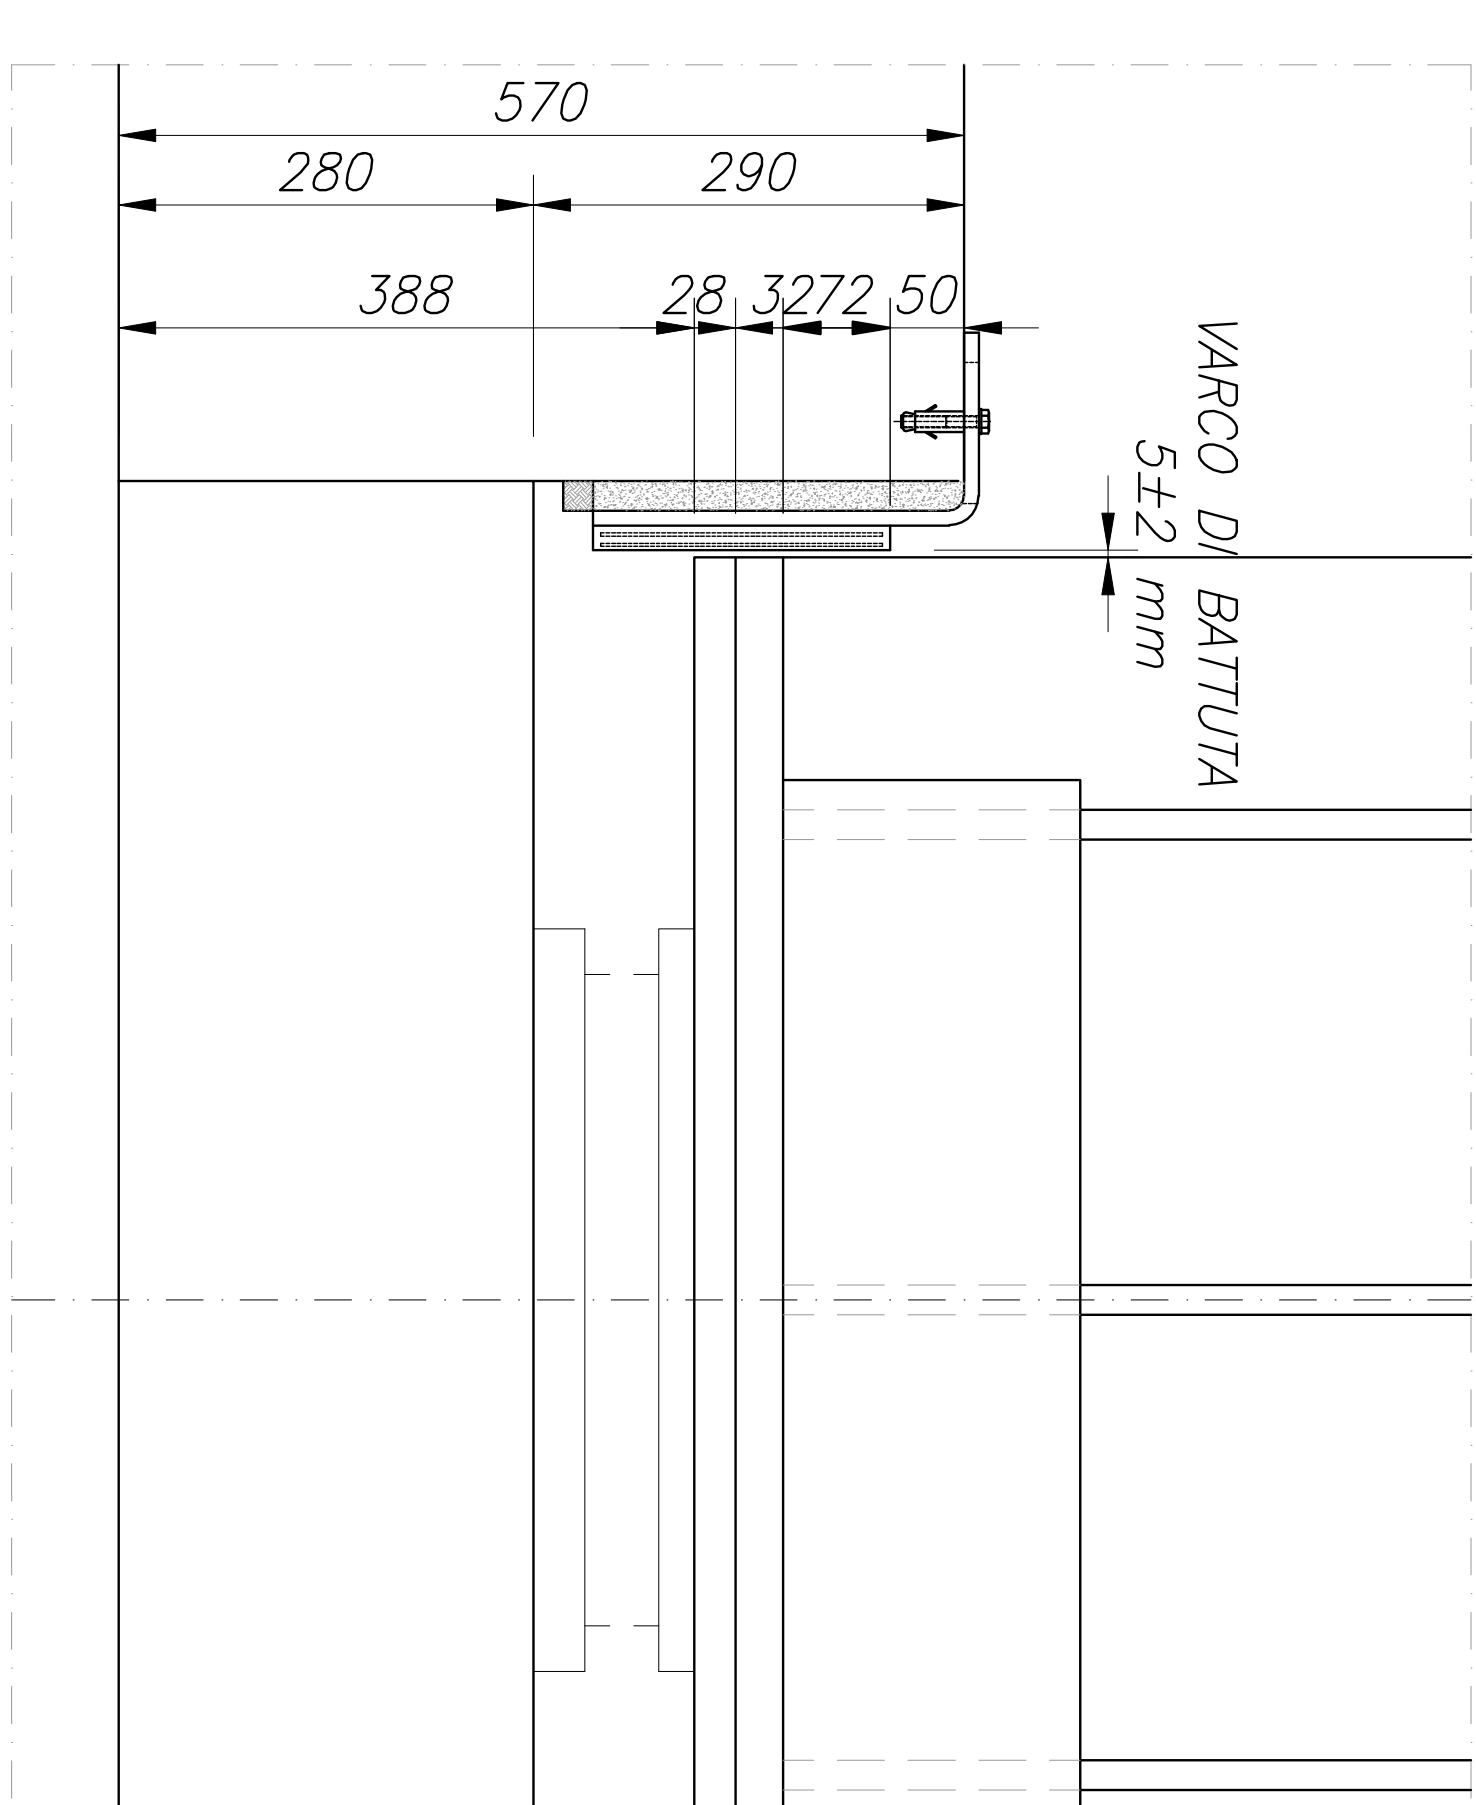



PARTICOLARE RITEGNO SISMICO TRASVERSALE ESTERNO

SCALA1:5

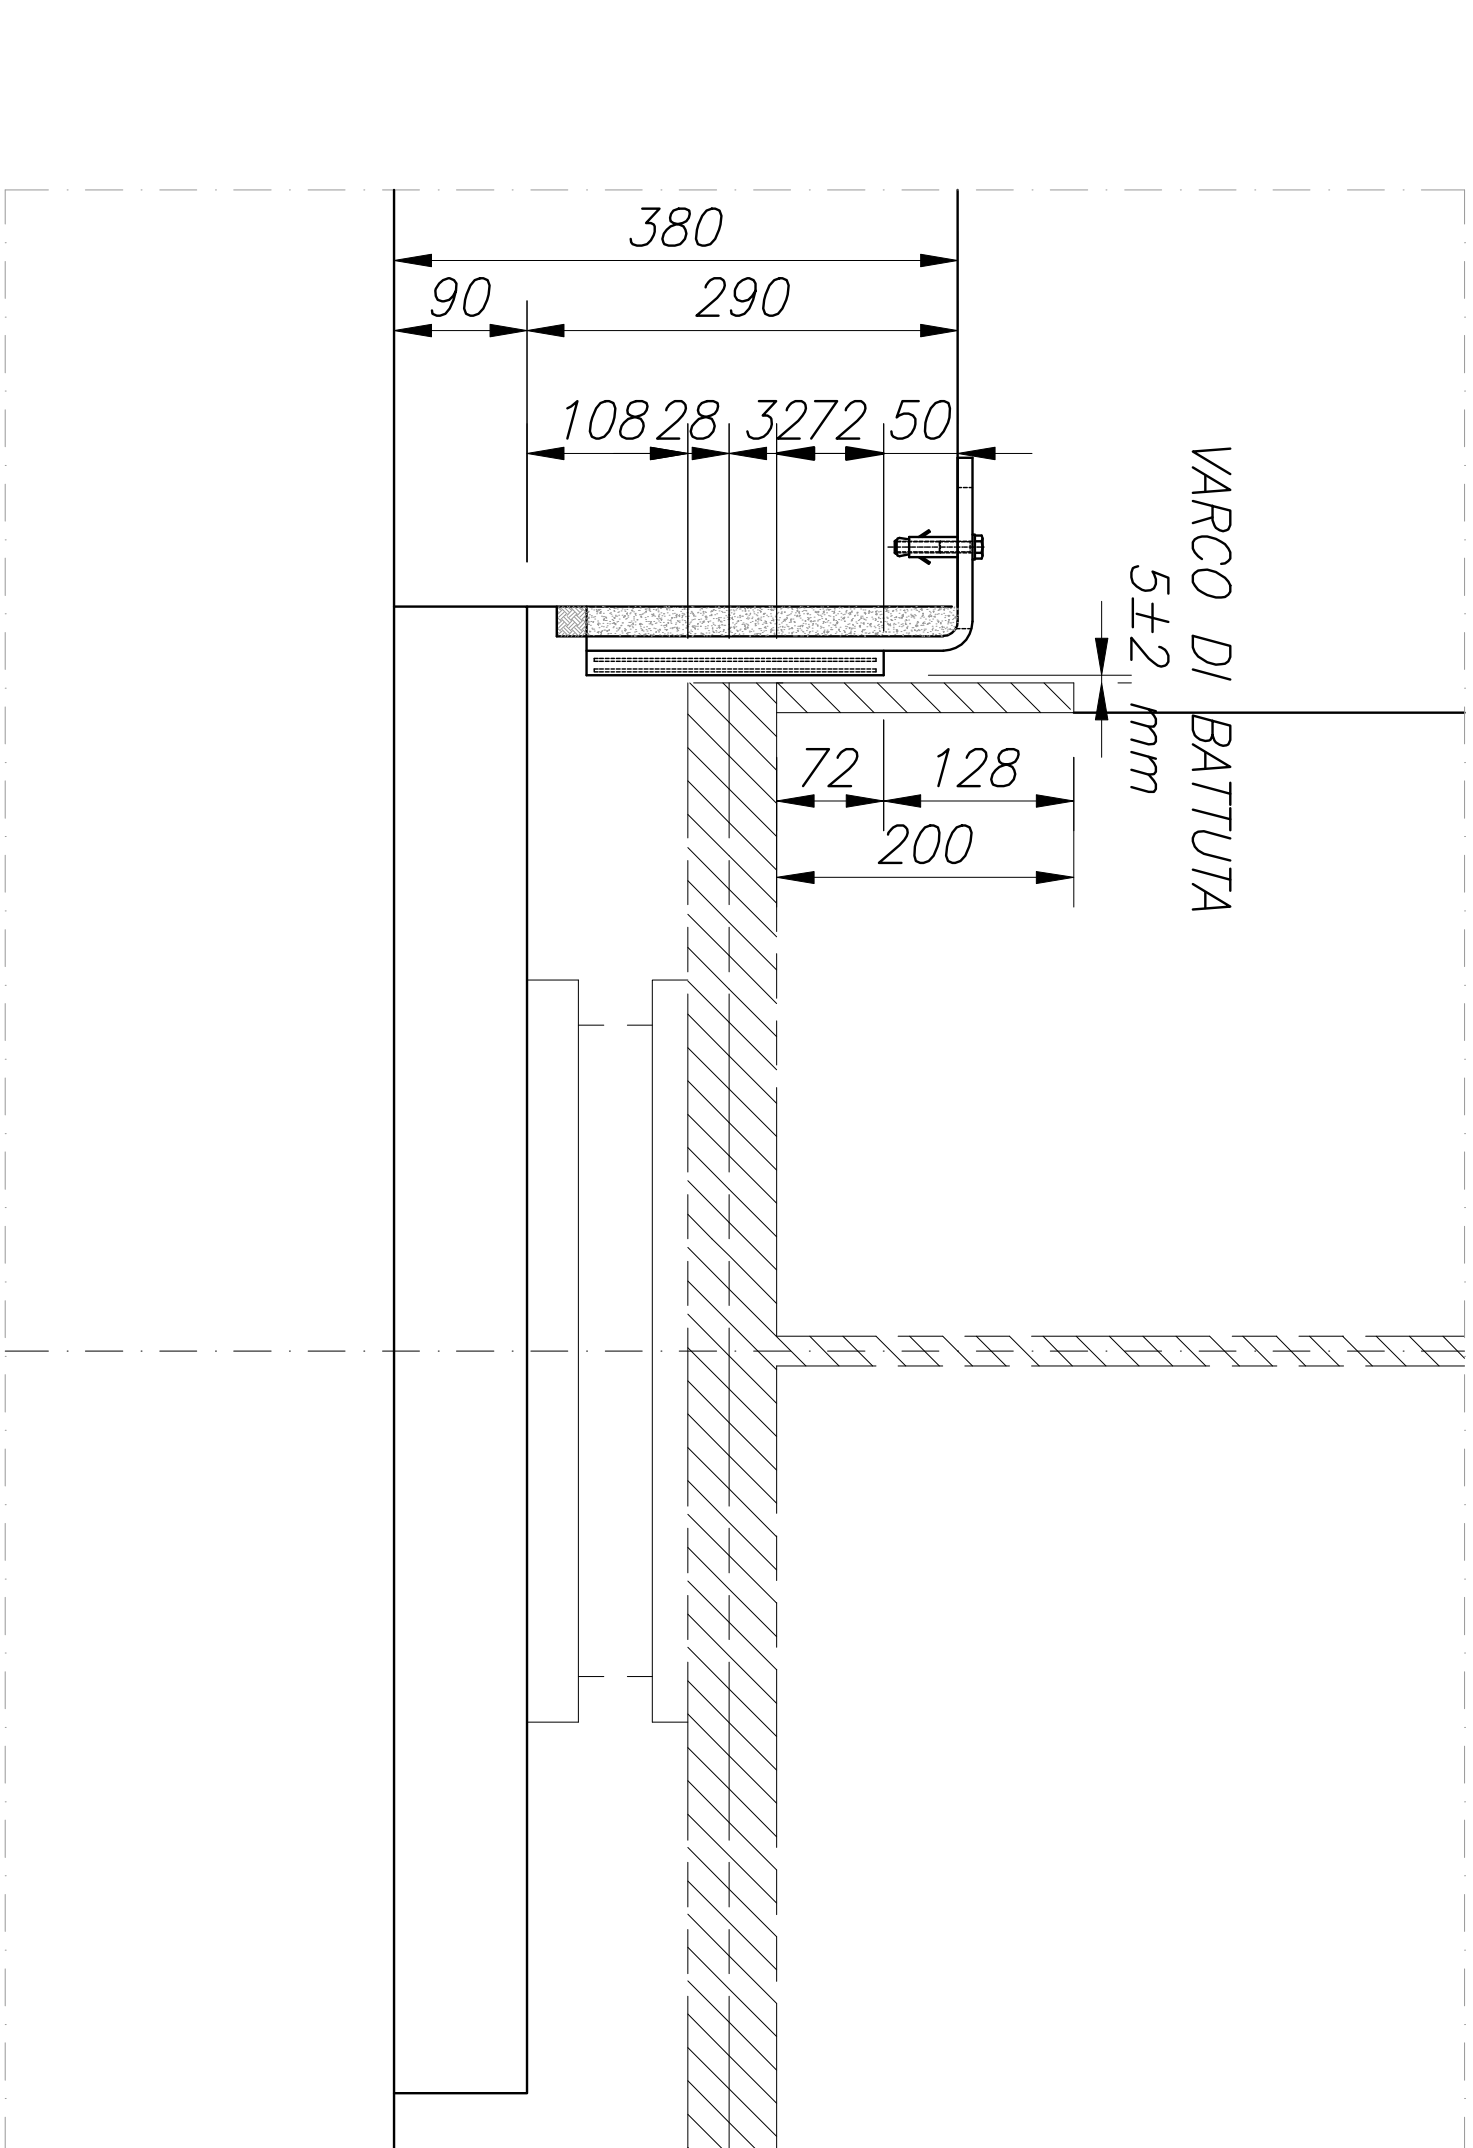

PARTICOLARE RITEGNO SISMICO TRASVERSALE INTERNO

SCALA 1:5

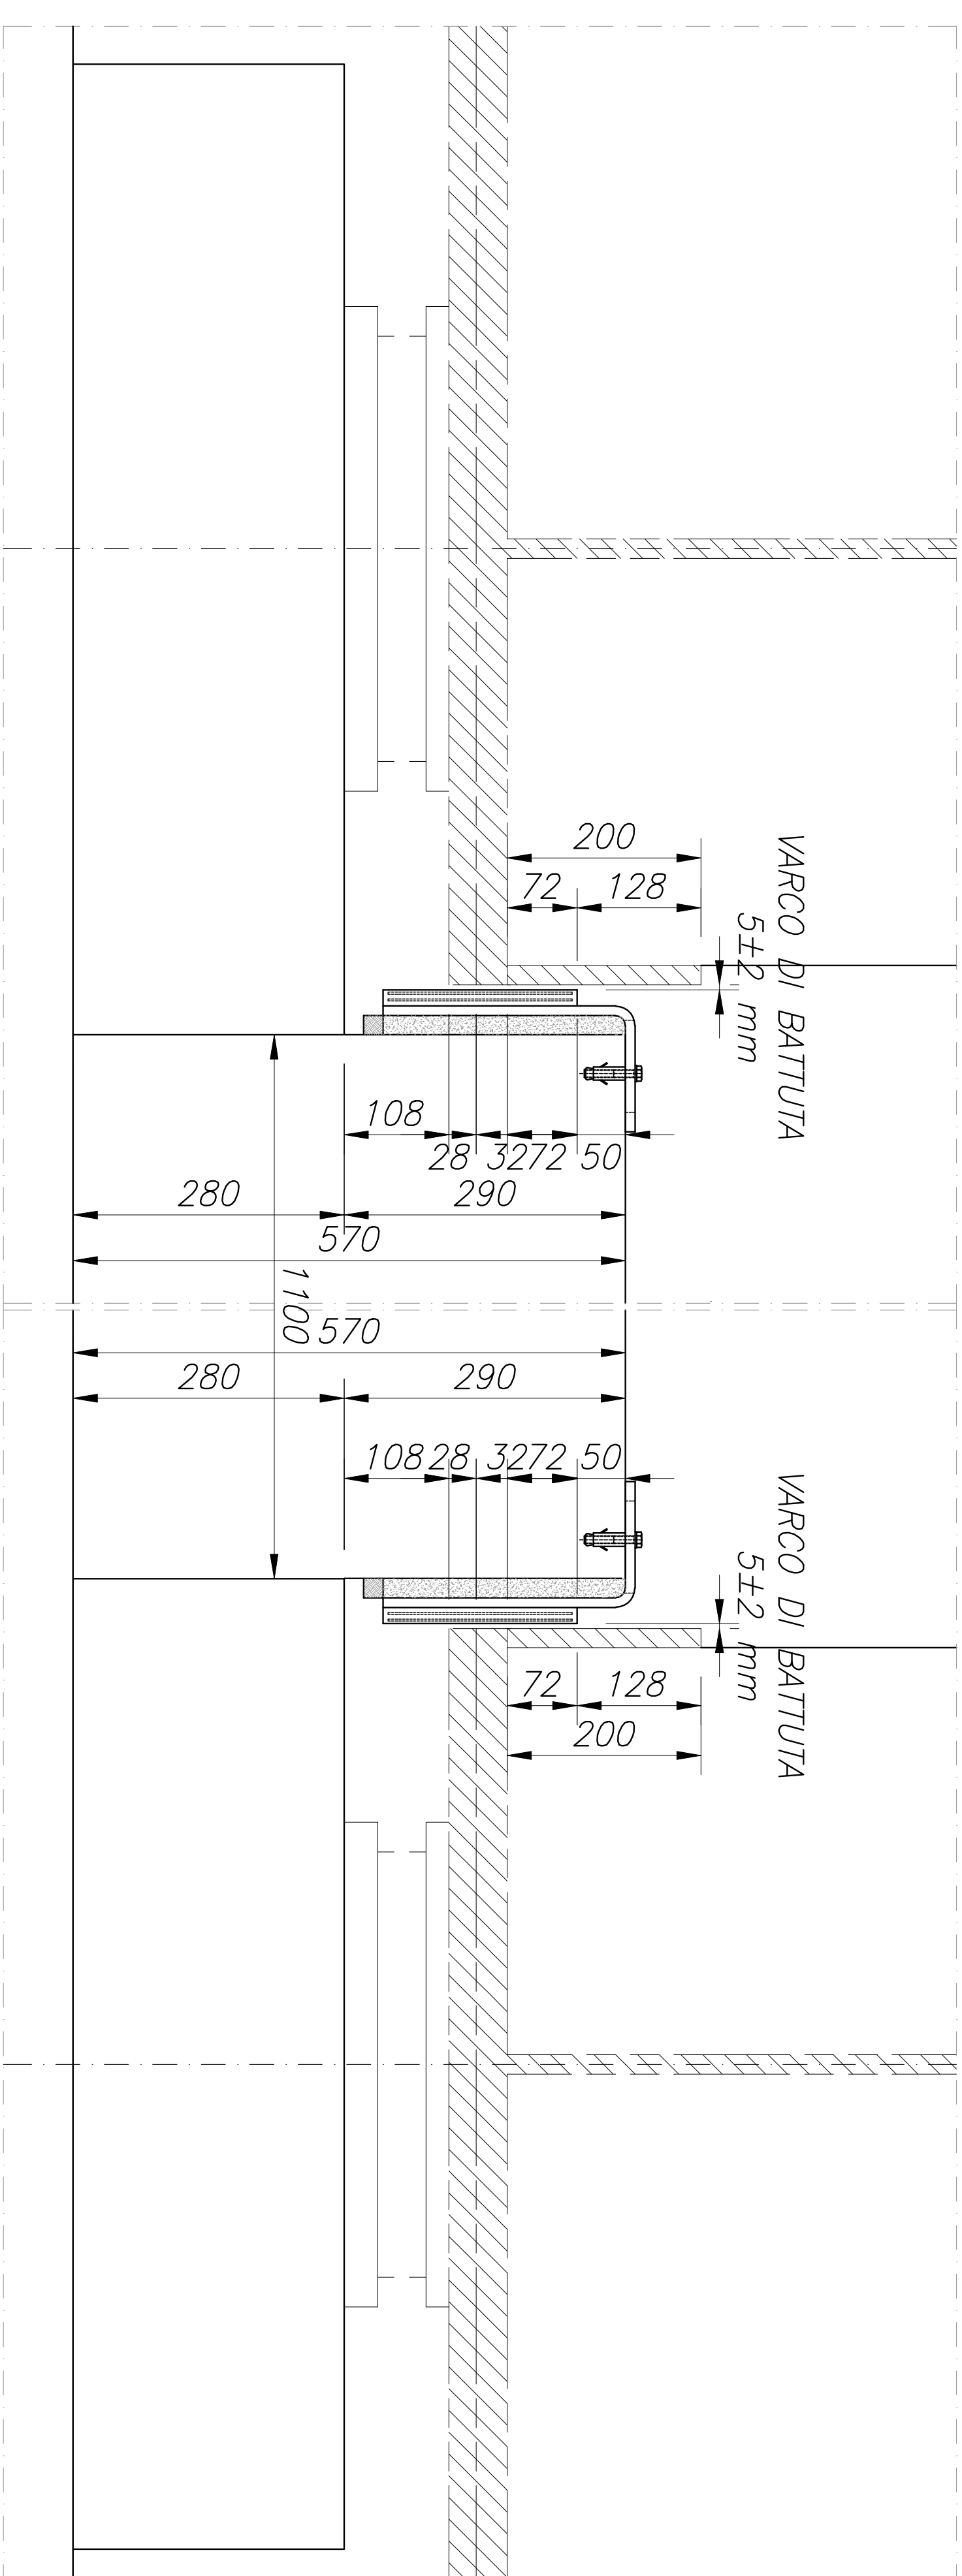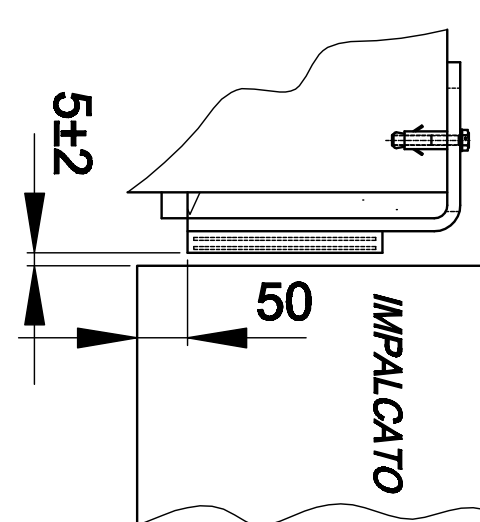**POSIZIONE RITEGN**

**Piastra vulcanizzata posizione 1 protetta
con zincatura a caldo spessore minimo > 100 µm**

PRO	PEZZI	DESCRIZIONE - DIMENSIONI	MATERIALE
			COLORE
			PRODOTTORE

COMMITTENTE

ALTA SORVEGLIANZA



GENERAL CONTRACTOR



INFRASTRUTTURE FERROVIARIE STRATEGICHE DEFINITE DALLA
LEGE OBIETTIVO N.443/01
TRATTA A.V./A.C. TERZO VALICO DEI GIOVI
PROGETTO DEFINITIVO

Cavalcaferrovia Strada Interporto Rivalta Scrivia-alla pk 49+226

Dettaglio cuscinetto sismico trasversale e longitudinale spalla B (fissa)

GENERAL CONTRACTOR										SCALA	
Rev:	Descrizione intervento	Spazio	Data	Verifica	Data	Intervento	Data	Il PROGETTA			
A30	PIRELLA GOMME	K. GEMER	08/01/2013	A. MARCHI	08/01/2013	A. MARCHI	08/01/2013				
											
