



MURO LATO SPALLA A 1/2
sc 1:100

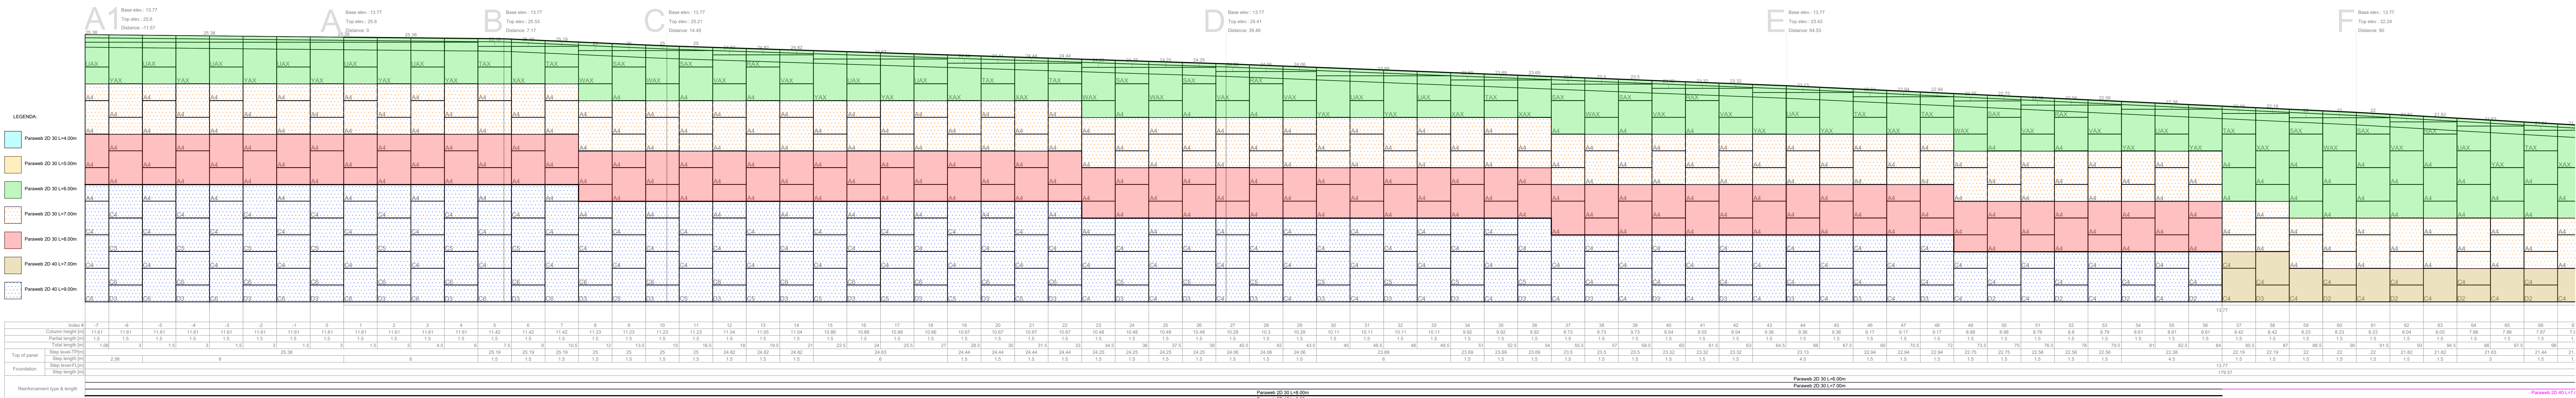


MURO LATO SPALLA A 2/2
sc 1:100

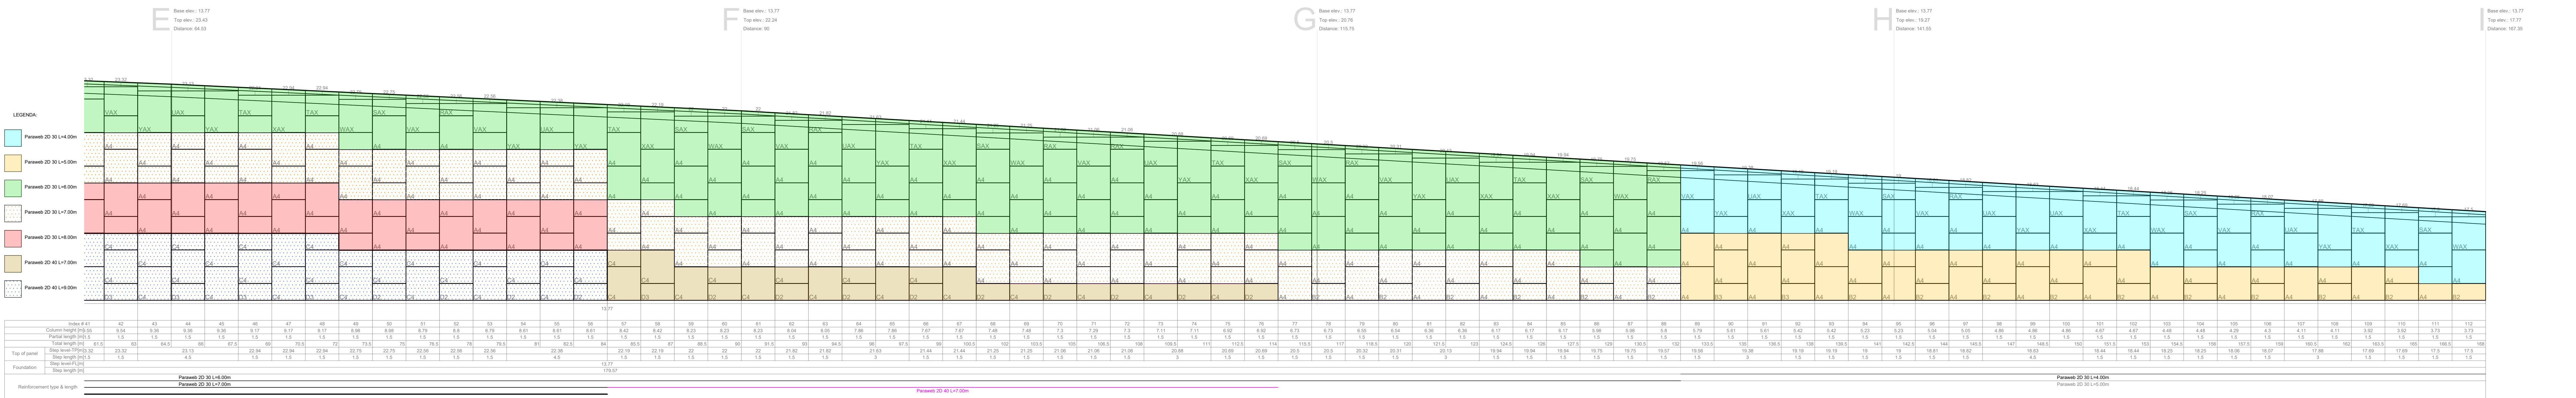

PARTICOLARE CORDOLO IN C.A.
sc 1:20

SEZIONE TIPO
sc 1:50

ABACO PANNELLI

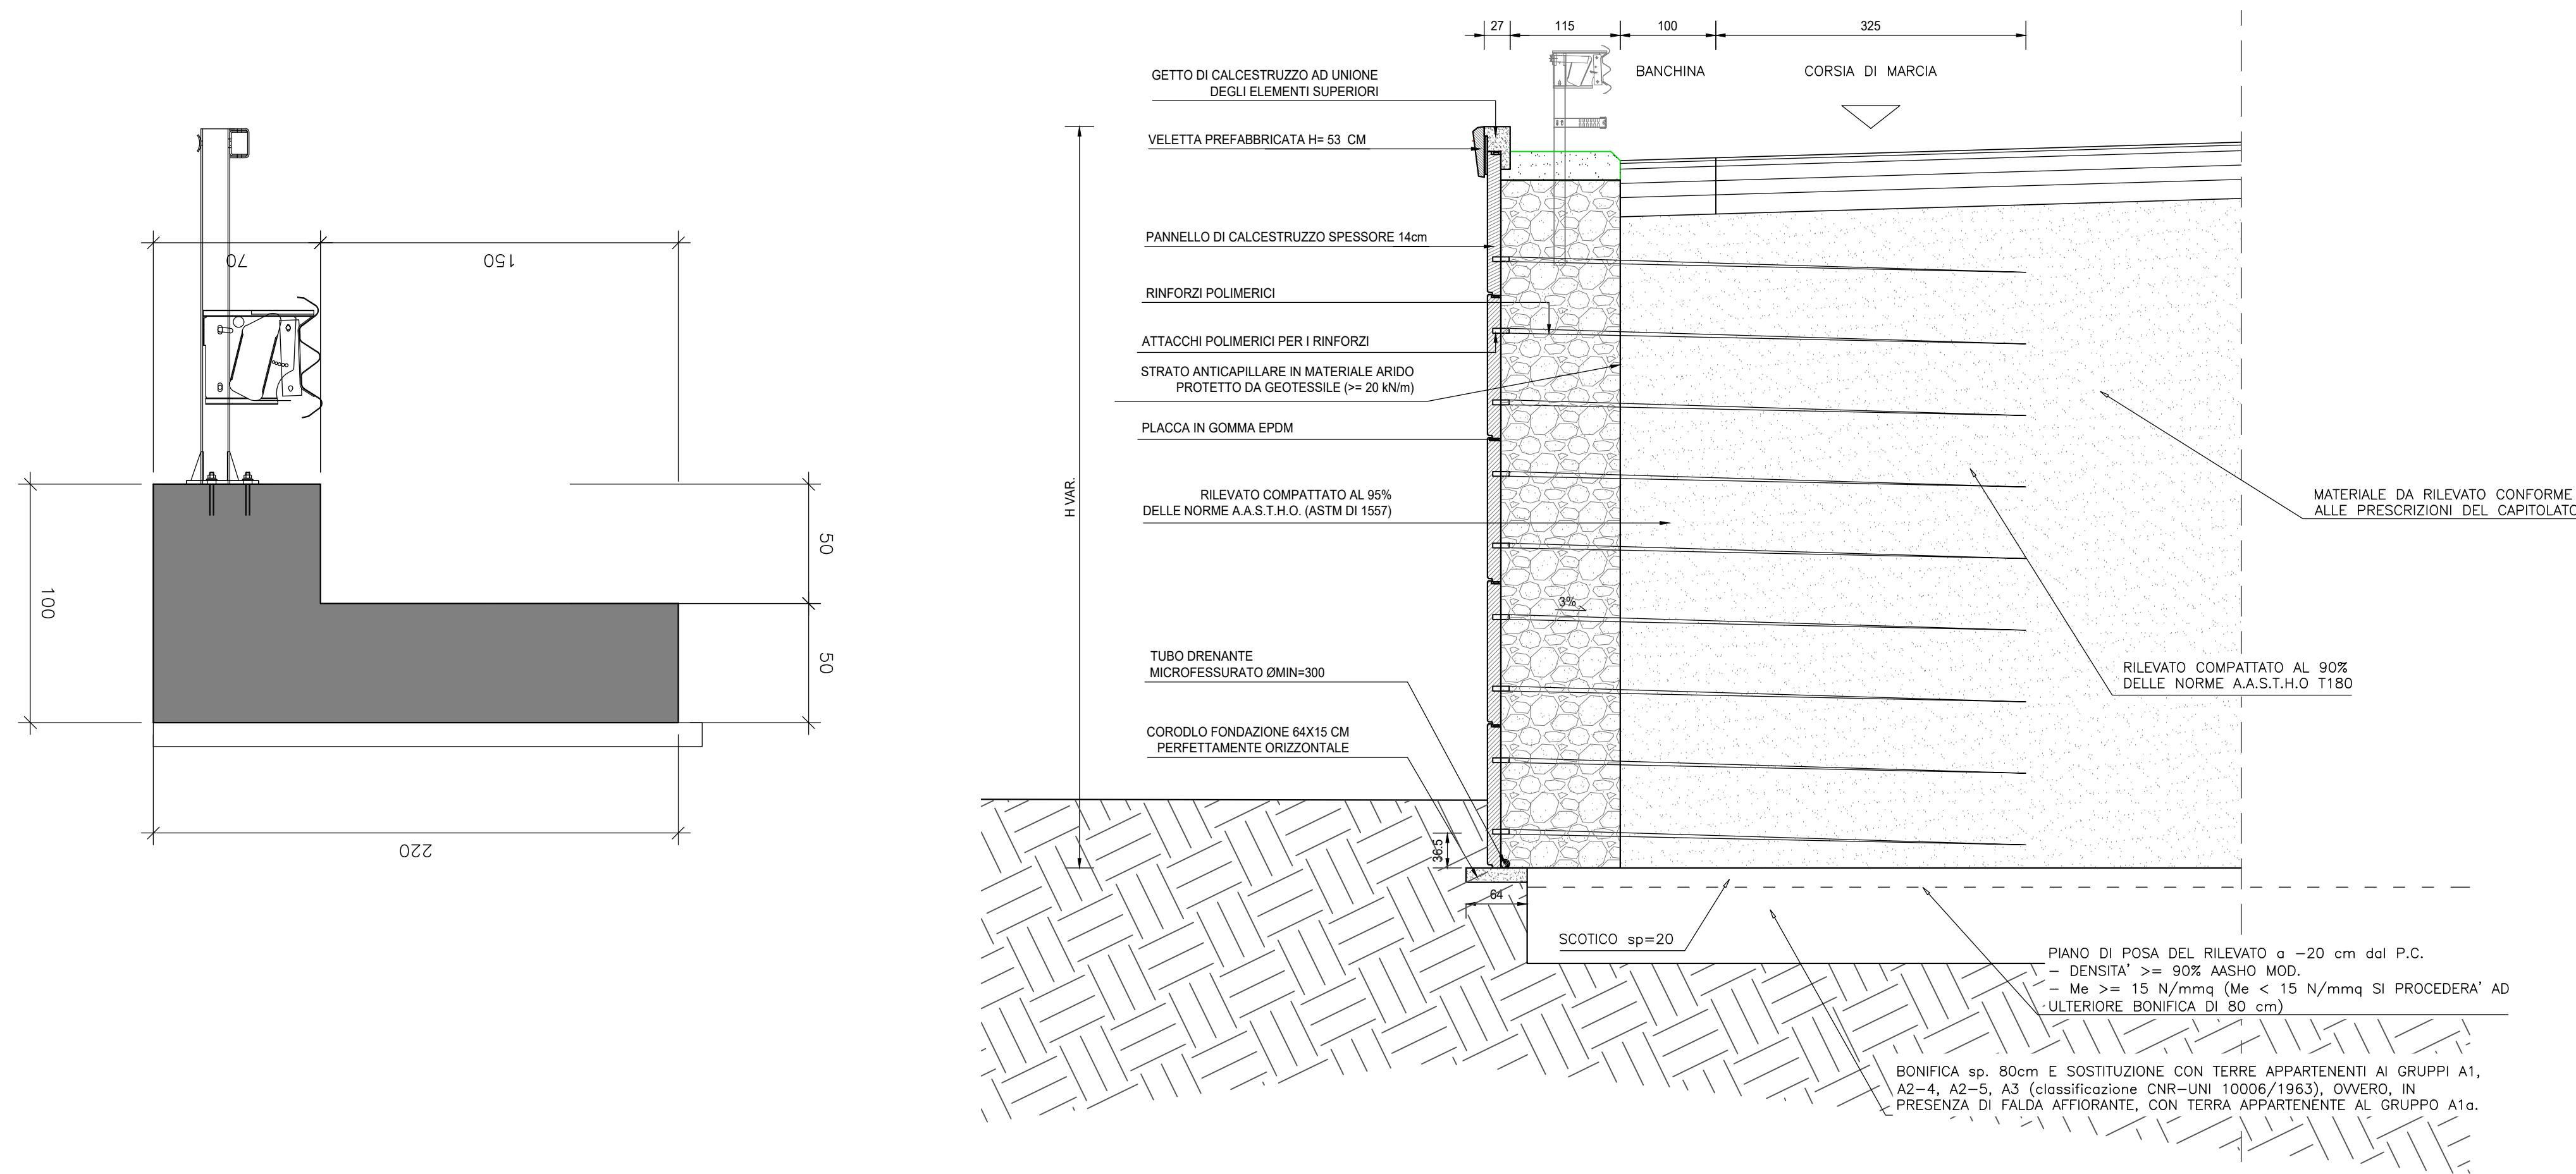

ELENCO PANNELLI TERRA ARMATA													

COMMITTENTE:

ALTA SORVEGLIANZA:

GENERAL CONTRACTOR:

INFRASTRUTTURE FERROVIARIE STRATEGICHE DEFINITE DALLA LEGGE OBIETTIVO N.443/01

TRATTA A.V./A.C. TERZO VALICO DEI GIOVI

PROGETTO DEFINITIVO

Cavalcaferrovia Strada Interporto Rivalta Scrivia
alla pk 49+226

Muro in terra armata lato spalla A

GENERAL CONTRACTOR
Cociv
Ing. M. Meiro

DIRETTORE LAVORI

SCALA:
VARIE

COMMESSA
A301

LOTTO
0X

FASE
D

ENTE
CIV

TIPO DOC
BZ

OPERADISCIPLINA
IV1510X

PROGR
016

REV.
B

PROGETTAZIONE

Rev. Descrizione emissione Redatto Data Verificato Data Progettista Data Data IL PROGETTISTA

A00 Prima emissione 08/01/2019 A. Mancarella 08/01/2019

B00 Revisione a seguito istruzione ITF 03/09/2019 COCIV 03/09/2019 03/09/2019

Nome File: 4301-05-CV-05-15-02-016-020
