



VARO IMPALCATO SUD

sc 1:200

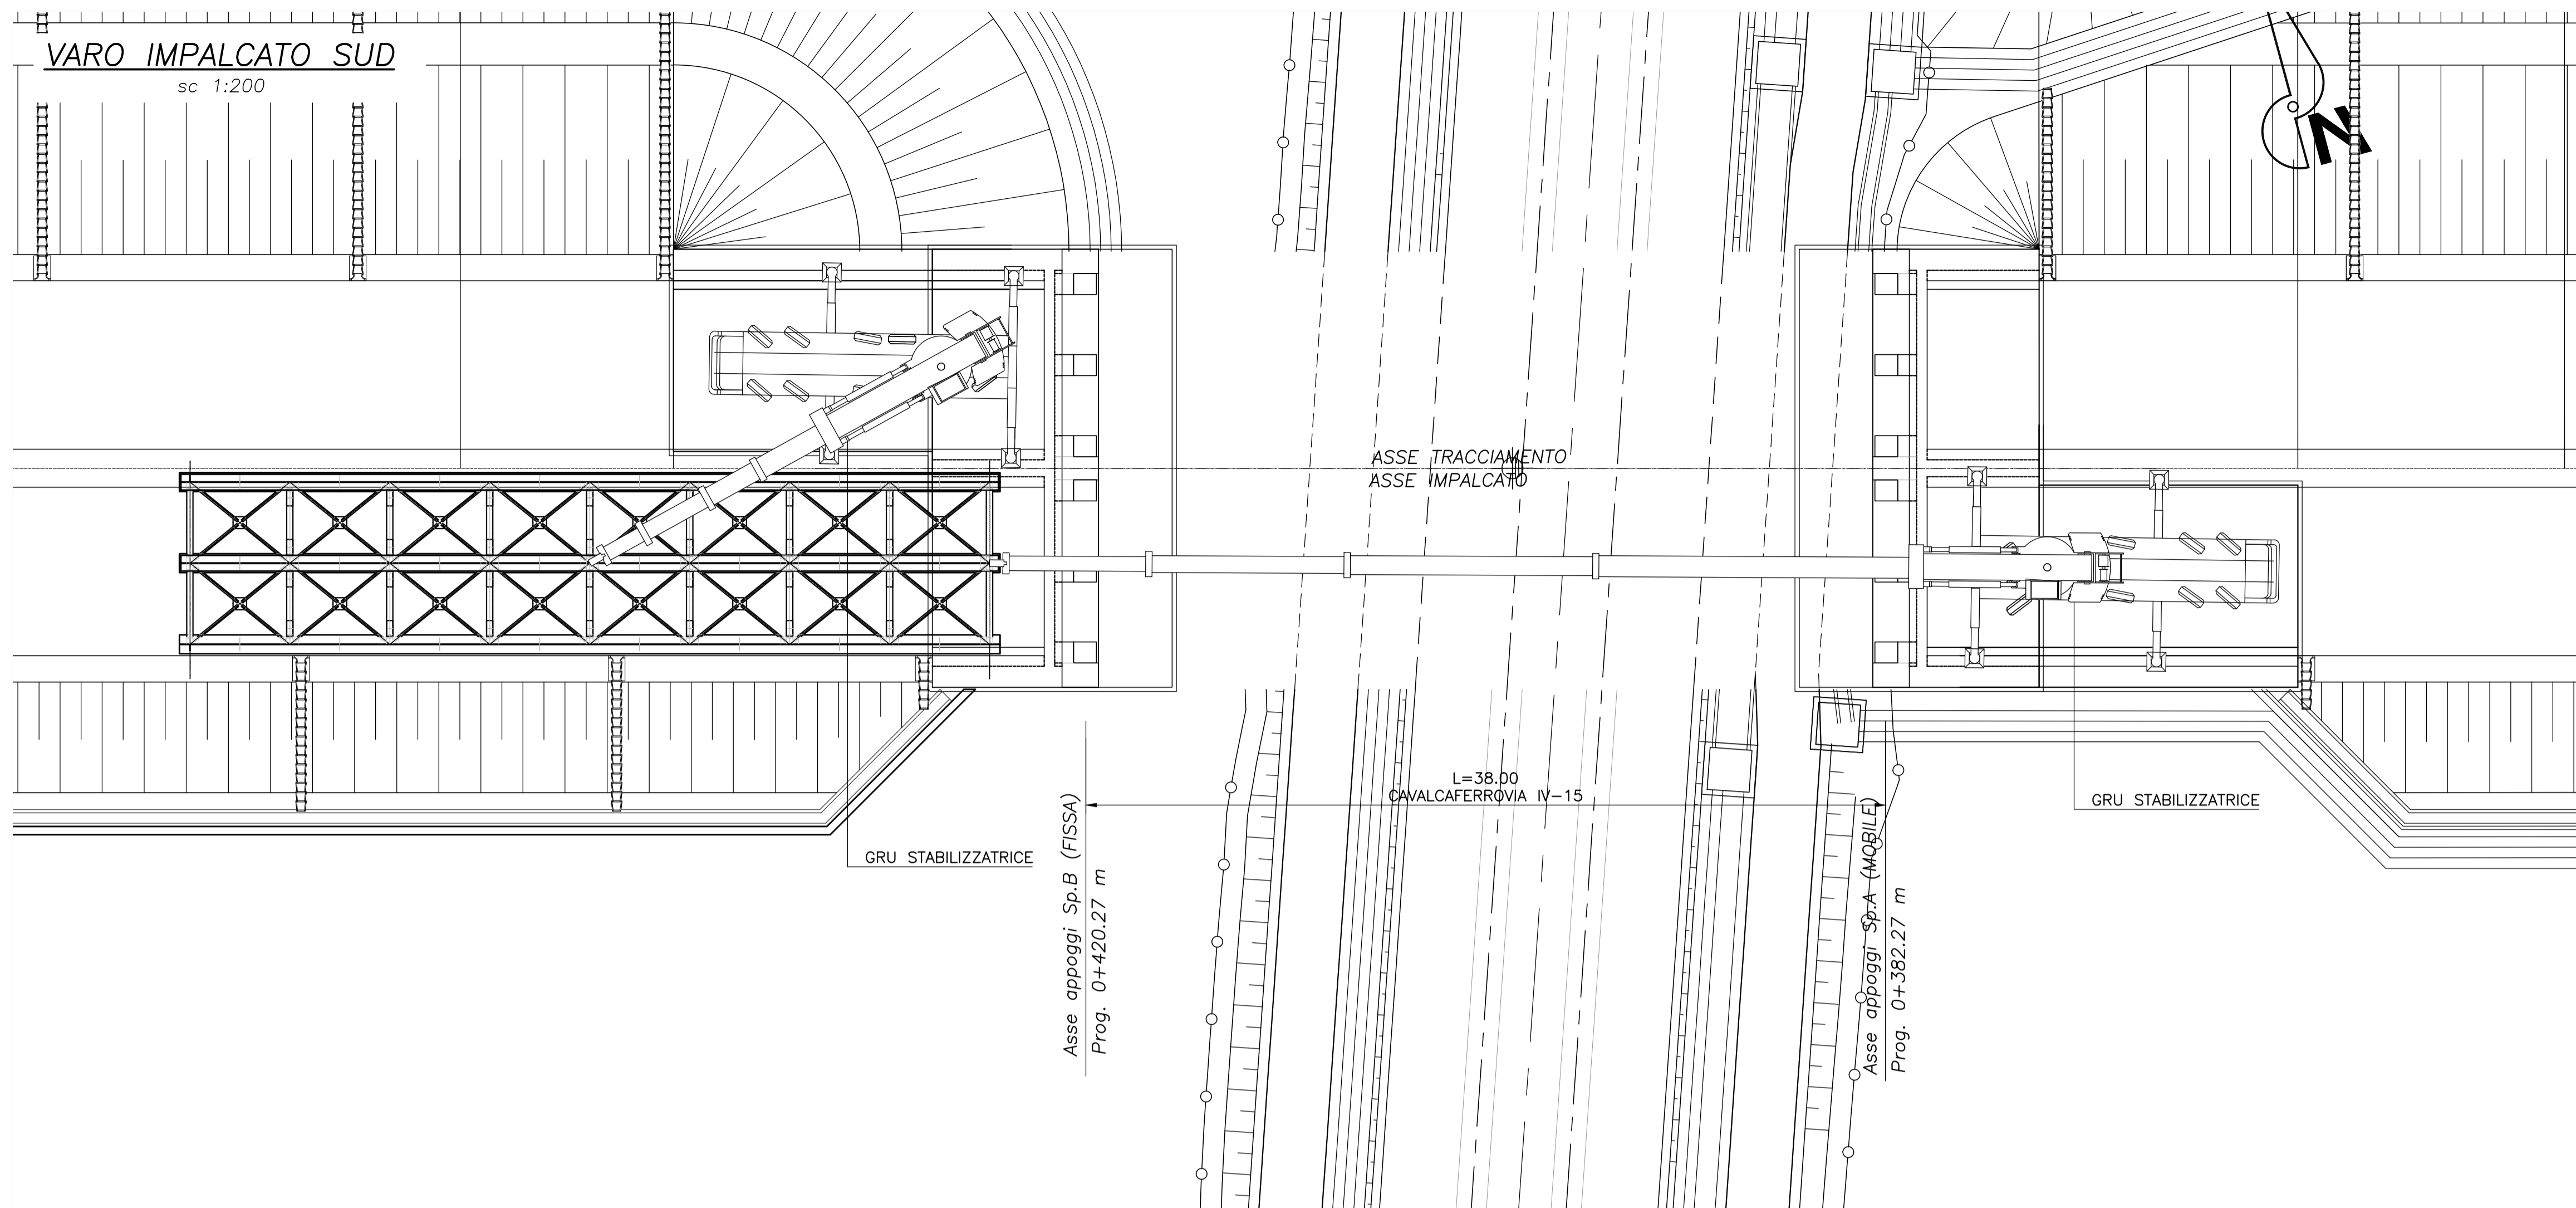

VARO IMPALCATO NORD

sc 1:200

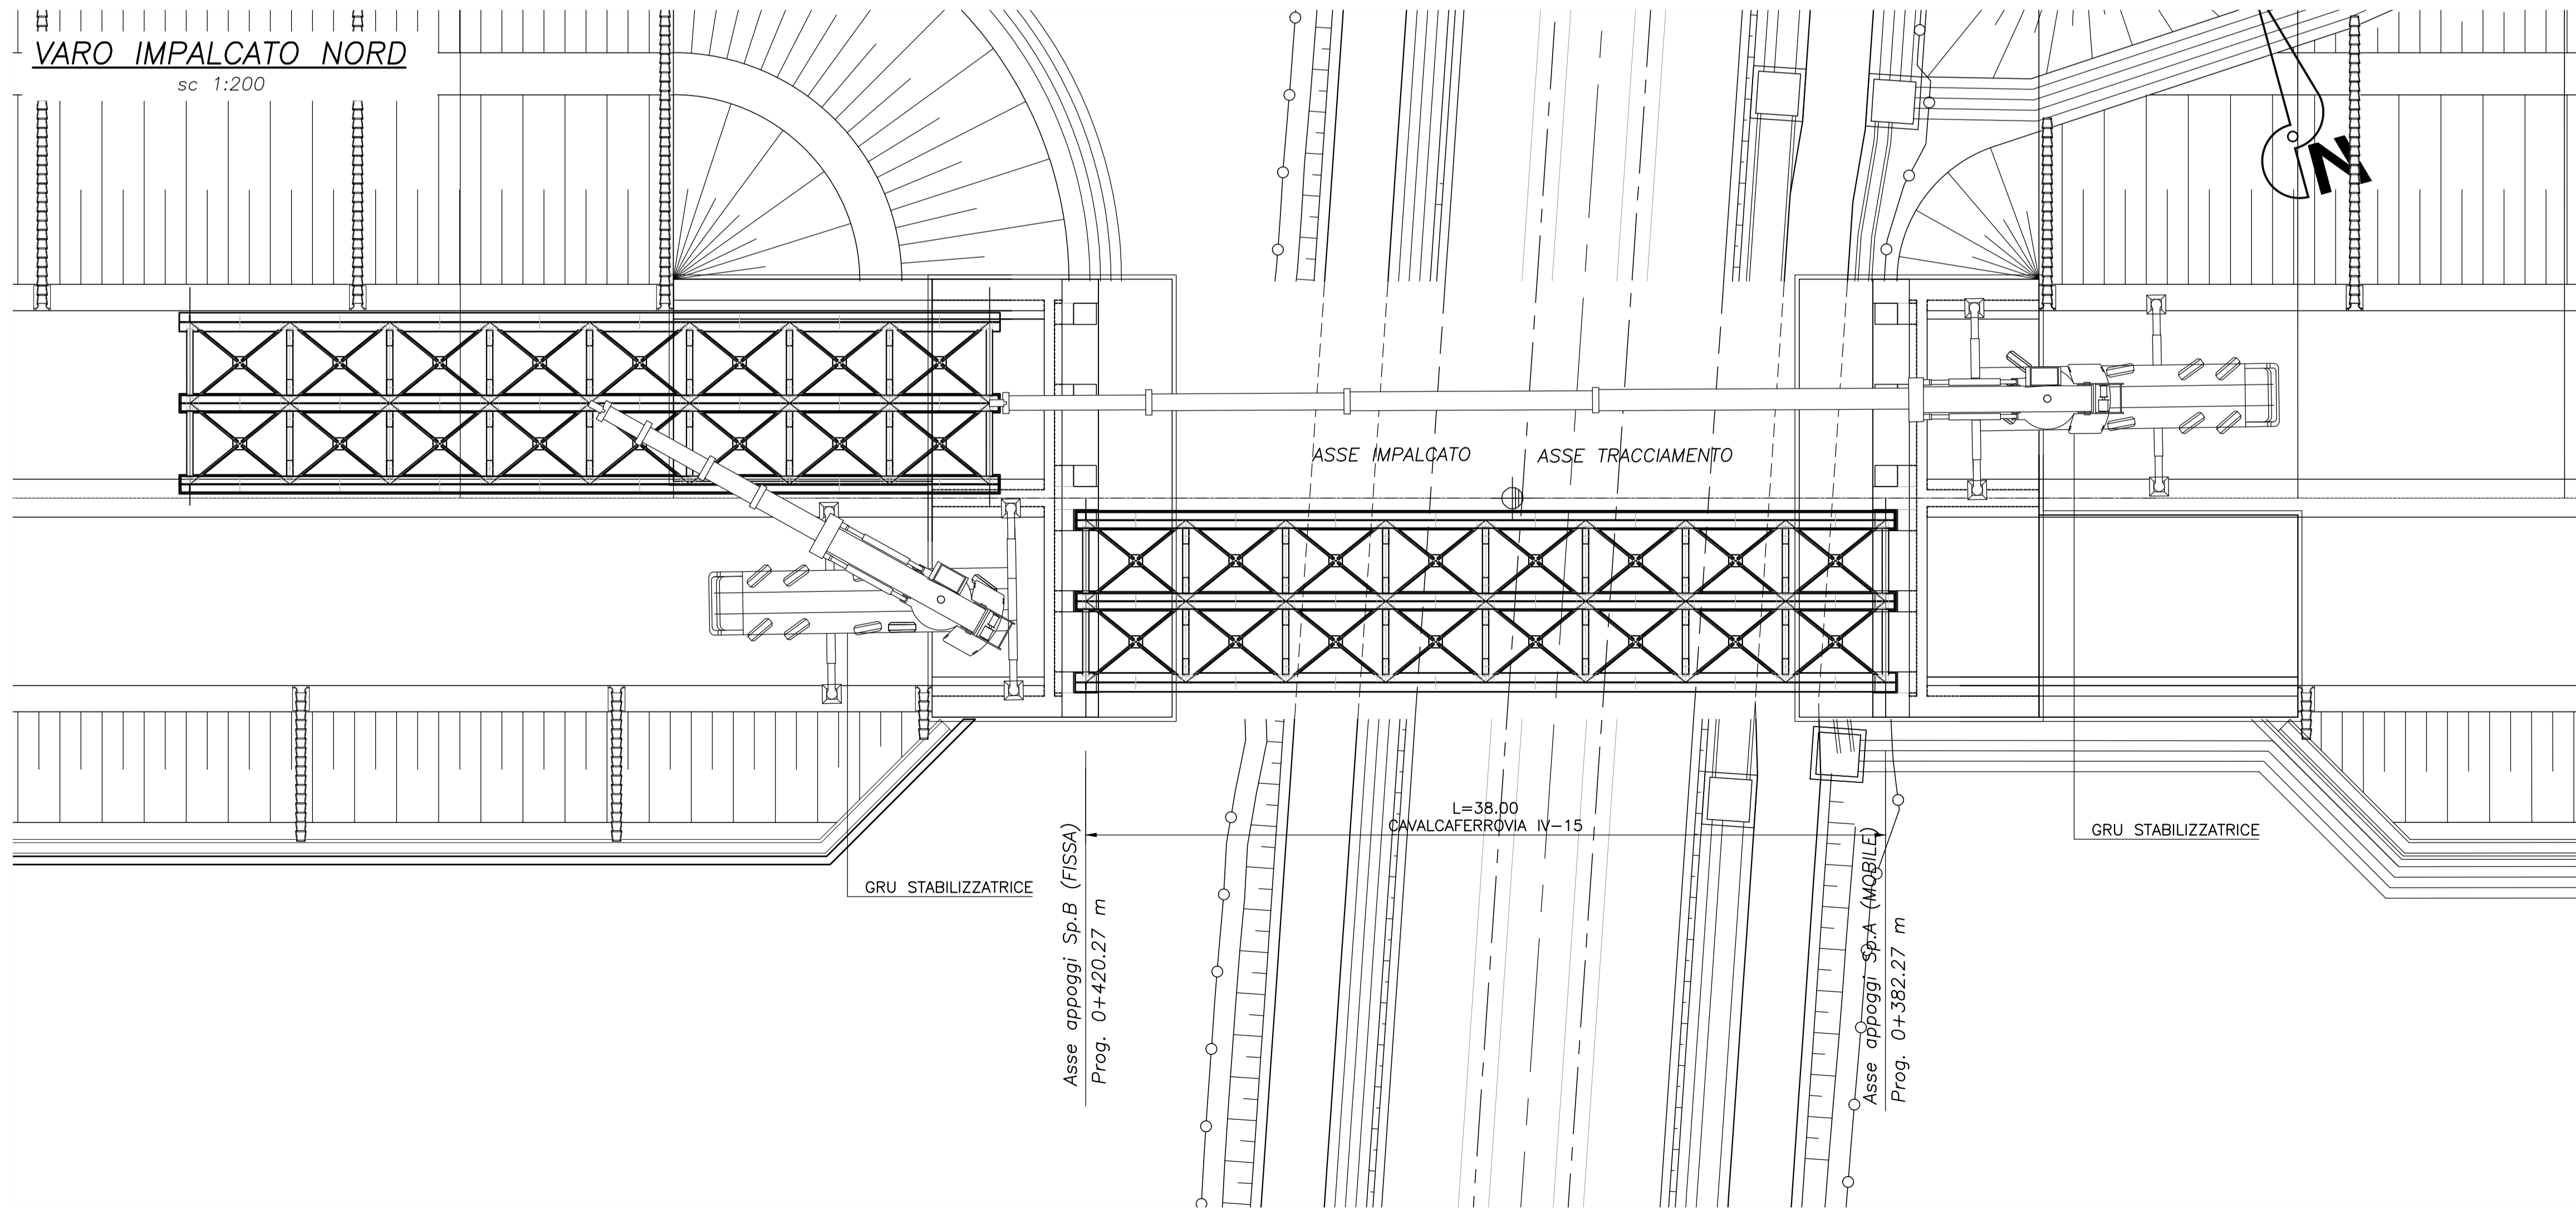

COMMITTENTE:  


ALTA Sorveglianza:  



GENERAL CONTRACTOR:  


INFRASTRUTTURE FERROVIARIE STRATEGICHE DEFINITE DALLA  
 LEGGE OBIETTIVO N.443/01  
 TRATTA A.V./A.C. TERZO VALICO DEI GIOVI  
 PROGETTO DEFINITIVO  
 Cavalciferrovia Strada Interporto Rivalta Scrivia-alla pk 49+226  
 Varo impalcato

GENERAL CONTRACTOR Consorzio <b>Cociv</b>	DIRETTORE LAVORI	SCALA: VARIE
---	------------------	-----------------

COMMESSA <b>A 3 0 1</b>	LOTTO <b>0 X</b>	FASE <b>D</b>	ENTE <b>C V</b>	TIPO DOC. <b>P 9</b>	OPERA/DISCIPLINA <b>I V 1 5 0 X</b>	PROGR. <b>0 0 2</b>	REV. <b>A</b>
----------------------------	---------------------	------------------	--------------------	-------------------------	--	------------------------	------------------

PROGETTAZIONE							
Rev.	Descrizione emissione	Redatto	Data	Verificato	Data	Progettista Integratore	Data
A00	Prima emissione	K. Germani	08/01/2019	A. Nastasi	08/01/2019	A. Mancarella	08/01/2019

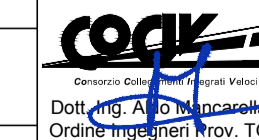  
 Consorzio Collegamenti Integrati Veloci  
 Via S. Agostino, 10 - 10121 TORINO  
 Tel. 011-55101111 - Fax 011-55101112  
 CUP: FB1H9200000008