


KEY PLAN

DATI QUOTA SUPERFICIE			
Numero	Minima Elevazione	Massima Elevazione	Colore
1	-7.000	-6.000	Red
2	-6.000	-5.000	Red
3	-5.000	-4.000	Red
4	-4.000	-3.000	Orange
5	-3.000	-2.000	Orange
6	-2.000	-1.000	Yellow
7	-1.000	0.000	Yellow
8	0.000	1.000	Yellow
9	1.000	2.000	Light Green
10	2.000	3.000	Light Green
11	3.000	4.000	Light Green
12	4.000	5.000	Light Green
13	5.000	6.000	Light Green
14	6.000	7.000	Light Green
15	7.000	8.000	Light Green
16	8.000	9.000	Light Green
17	9.000	10.000	Light Green
18	10.000	11.000	Light Green
19	11.000	12.000	Light Green
20	12.000	13.000	Light Green
21	13.000	14.000	Light Green
22	14.000	15.000	Light Green
23	15.000	16.000	Light Green
24	16.000	17.000	Light Green
25	17.000	18.000	Light Green

LEGENDA:
 Quota coronamento pennello di navigazione
 Sedime pennello di navigazione
 Curve di livello (passo 1-5 metri)

SEZIONI DI INSERIMENTO OPERE DI NAVIGAZIONE - SCALA 1:1000

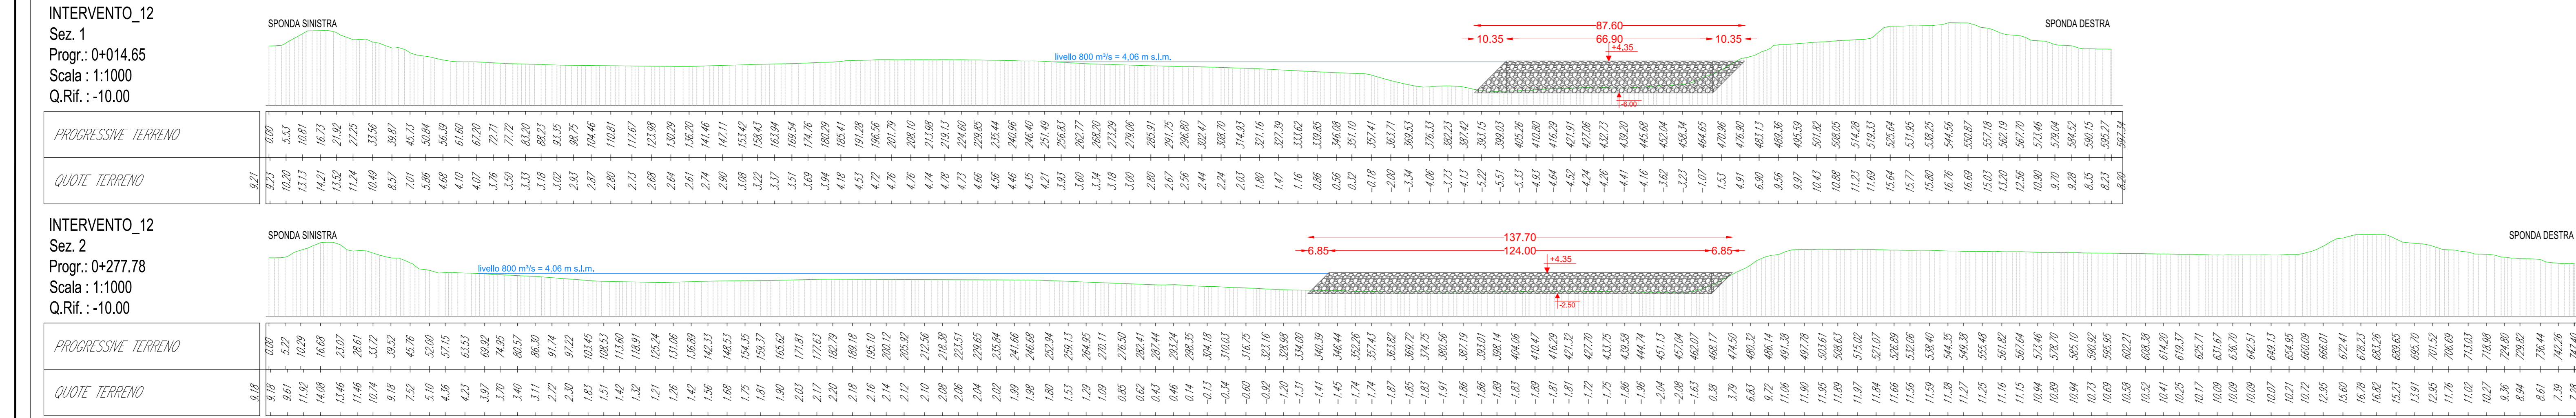

FIUME PO
SISTEMAZIONE A CORRENTE LIBERA PER LA NAVIGAZIONE CON IMBARCAZIONI DI CLASSE Va NEL TRATTO CASTELMASSA - STIENTA

PROGETTAZIONE DEFINITIVA ED ESECUTIVA, COORDINAMENTO DELLA SICUREZZA IN FASE DI PROGETTAZIONE, DEI LAVORI DI "ADEGUAMENTO DELLE CONDIZIONI DI NAVIGABILITÀ DELL'ALVEO DI MAGRA DEL FIUME PO PER NAVI DI CLASSE Va - TRATTO REVERE-FERRARA" FINANZIATO CON LEGGE 413 /98 EMILIA ROMAGNA FE-E-7-N.1 - CUP I81E08000010002 - CIG 68067557EA

Progetto Definitivo
 Direttore Generale: Ing. Luigi Mille
 Resp. del procedimento: Ing. Ivano Galvani
 Direttore operativo: Ing. Ettore Alberani

Oggetto: OPERE DI NAVIGAZIONE INTERVENTO N°12 PLANIMETRIE E SEZIONI
 TAV. B.12
 scala 1:1000/1:2000

02 Revisione
 01 Revisione
 00 Emissione
 DICEMBRE 2018

Progetto R.T.I.:
 Capogruppo mandataria:
 Binini Partners S.r.l.
 via Gazzola, 4
 42121 Reggio Emilia
 tel +39 0522 580 578
 C.F. e P.IVA e R.I. 02409150352

