

DTM2005



DATI QUOTA SUPERFICIE

Numero	Minima Elevazione	Massima Elevazione	Colore





DTM2018

DATI QUOTA SUPERFICIE




Numero	Minima Elevazione	Massima Elevazione	Colore
1	-3.000	-2.000	Red
2	-2.000	-1.000	Orange
3	-1.000	0.000	Yellow
4	0.000	1.000	Light Green
5	1.000	2.000	Green
6	2.000	3.000	Light Blue
7	3.000	4.000	Blue
8	4.000	5.000	Dark Blue

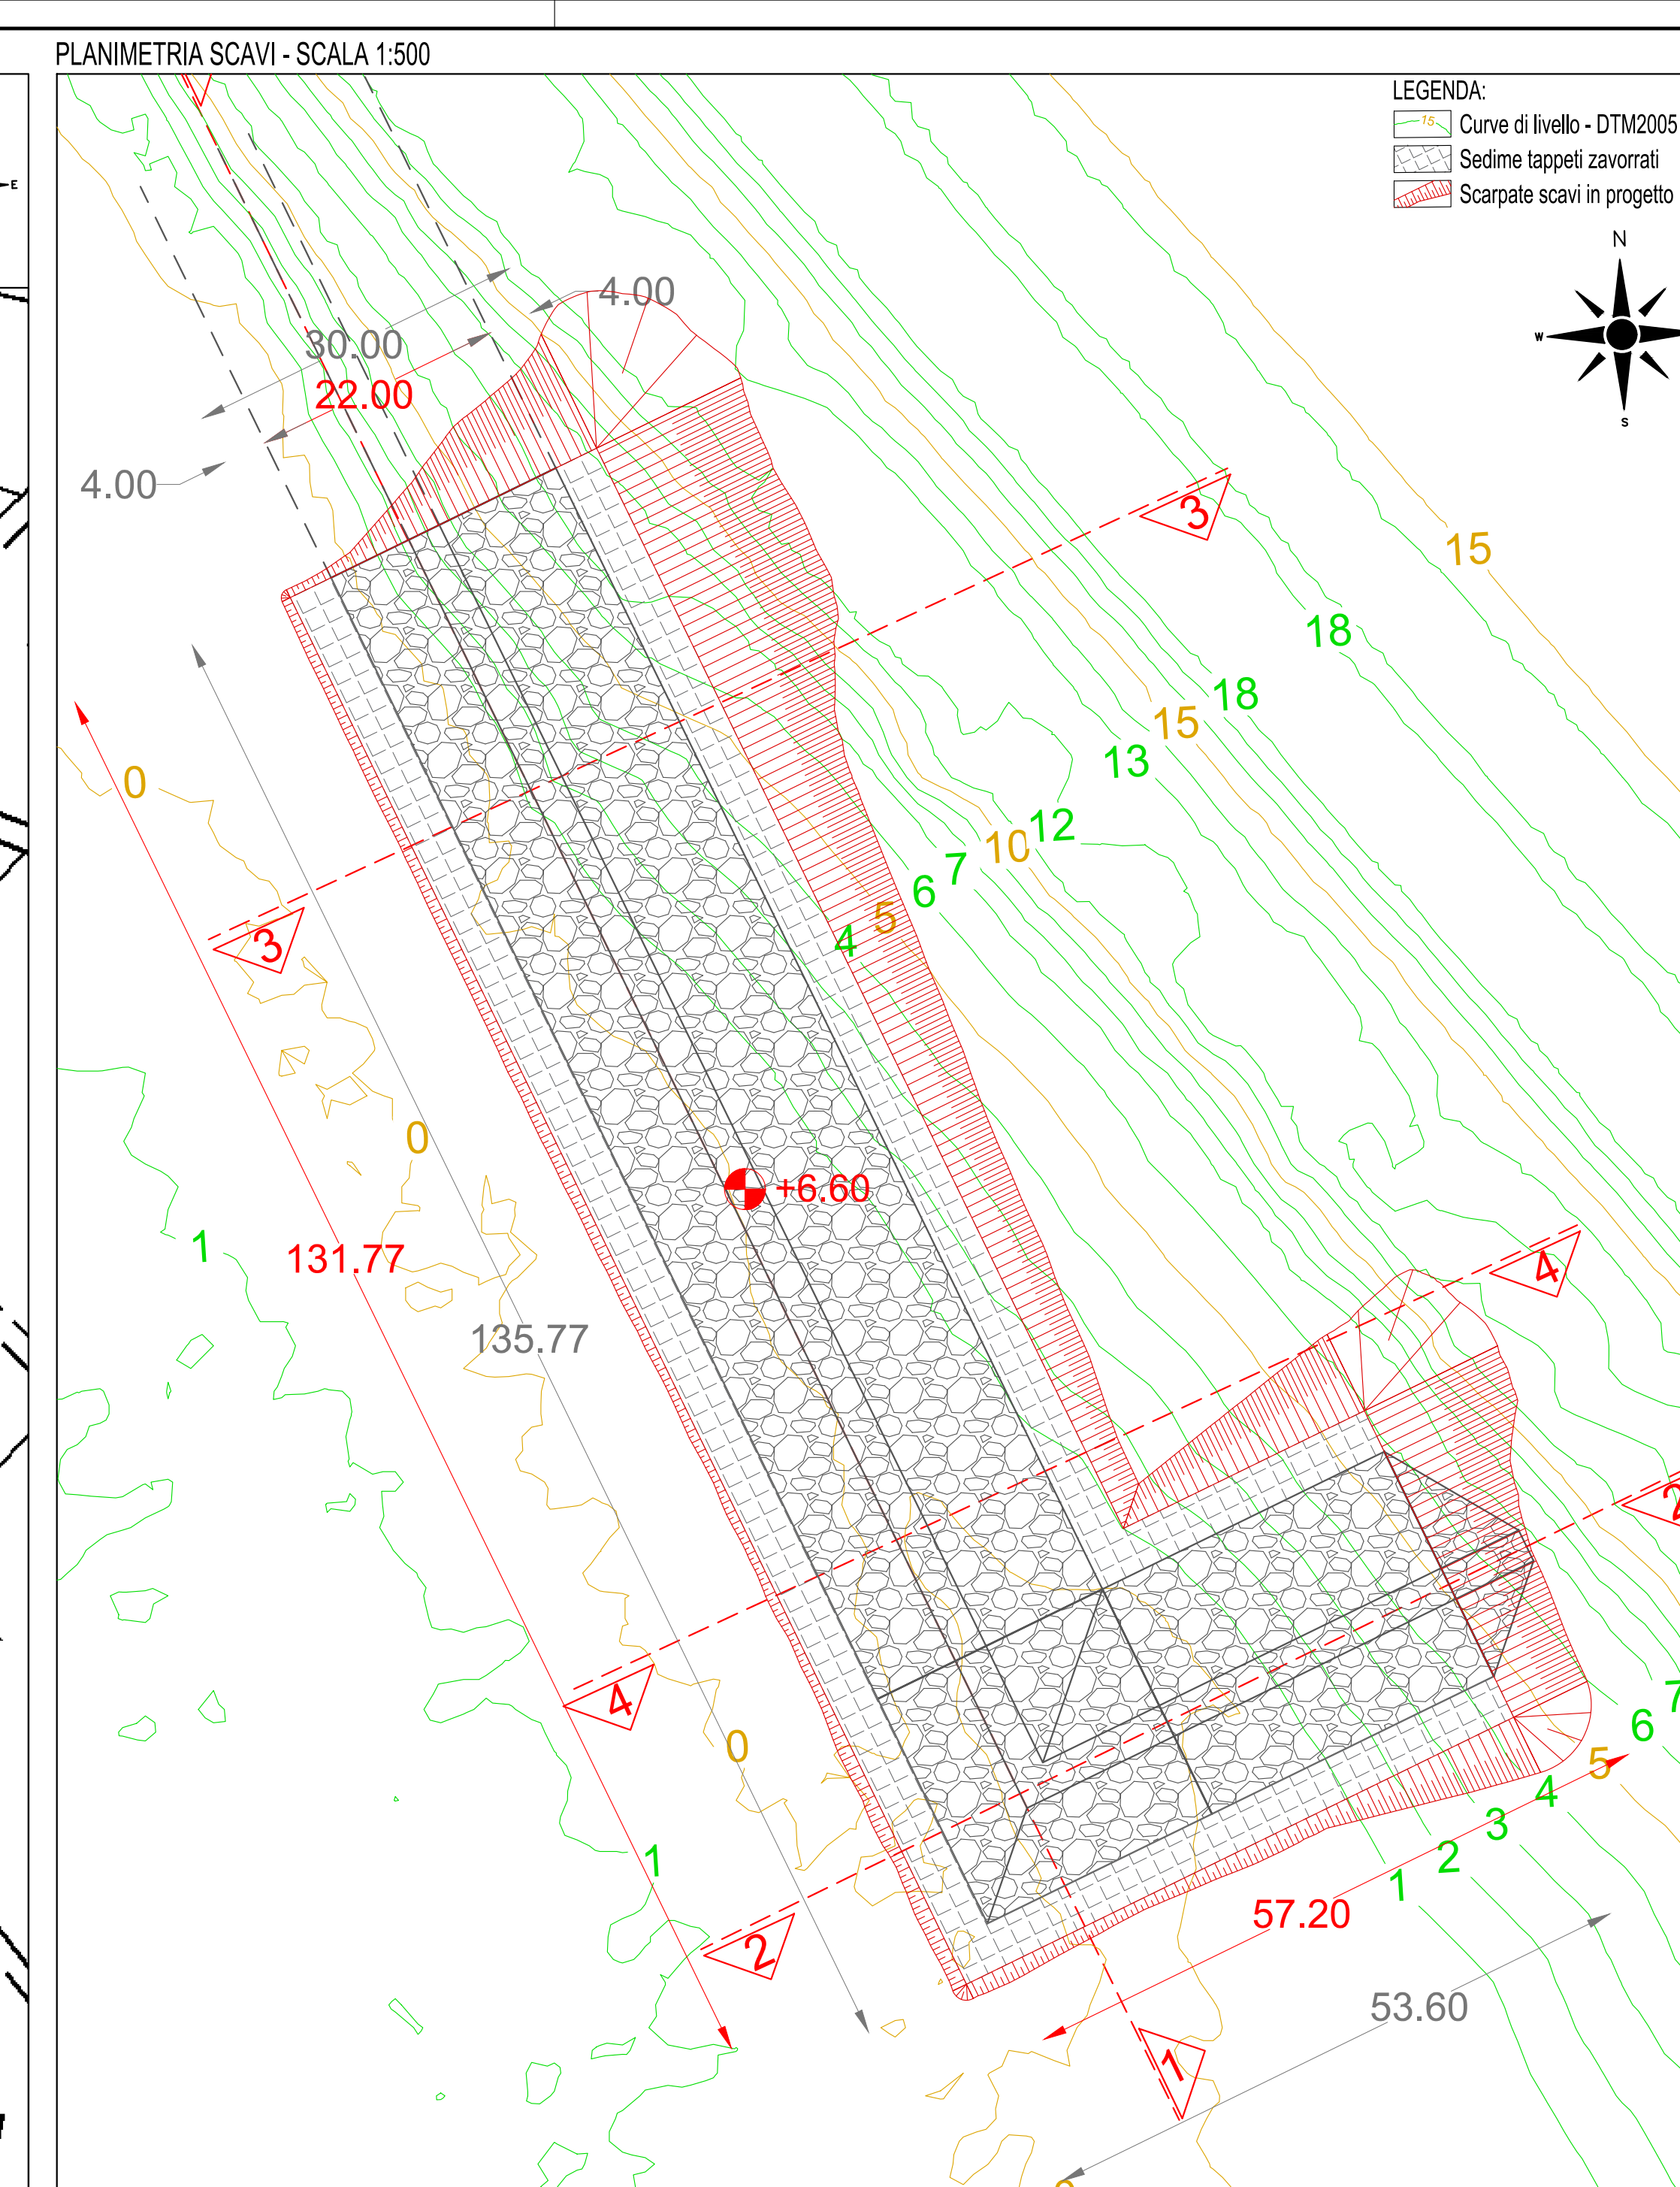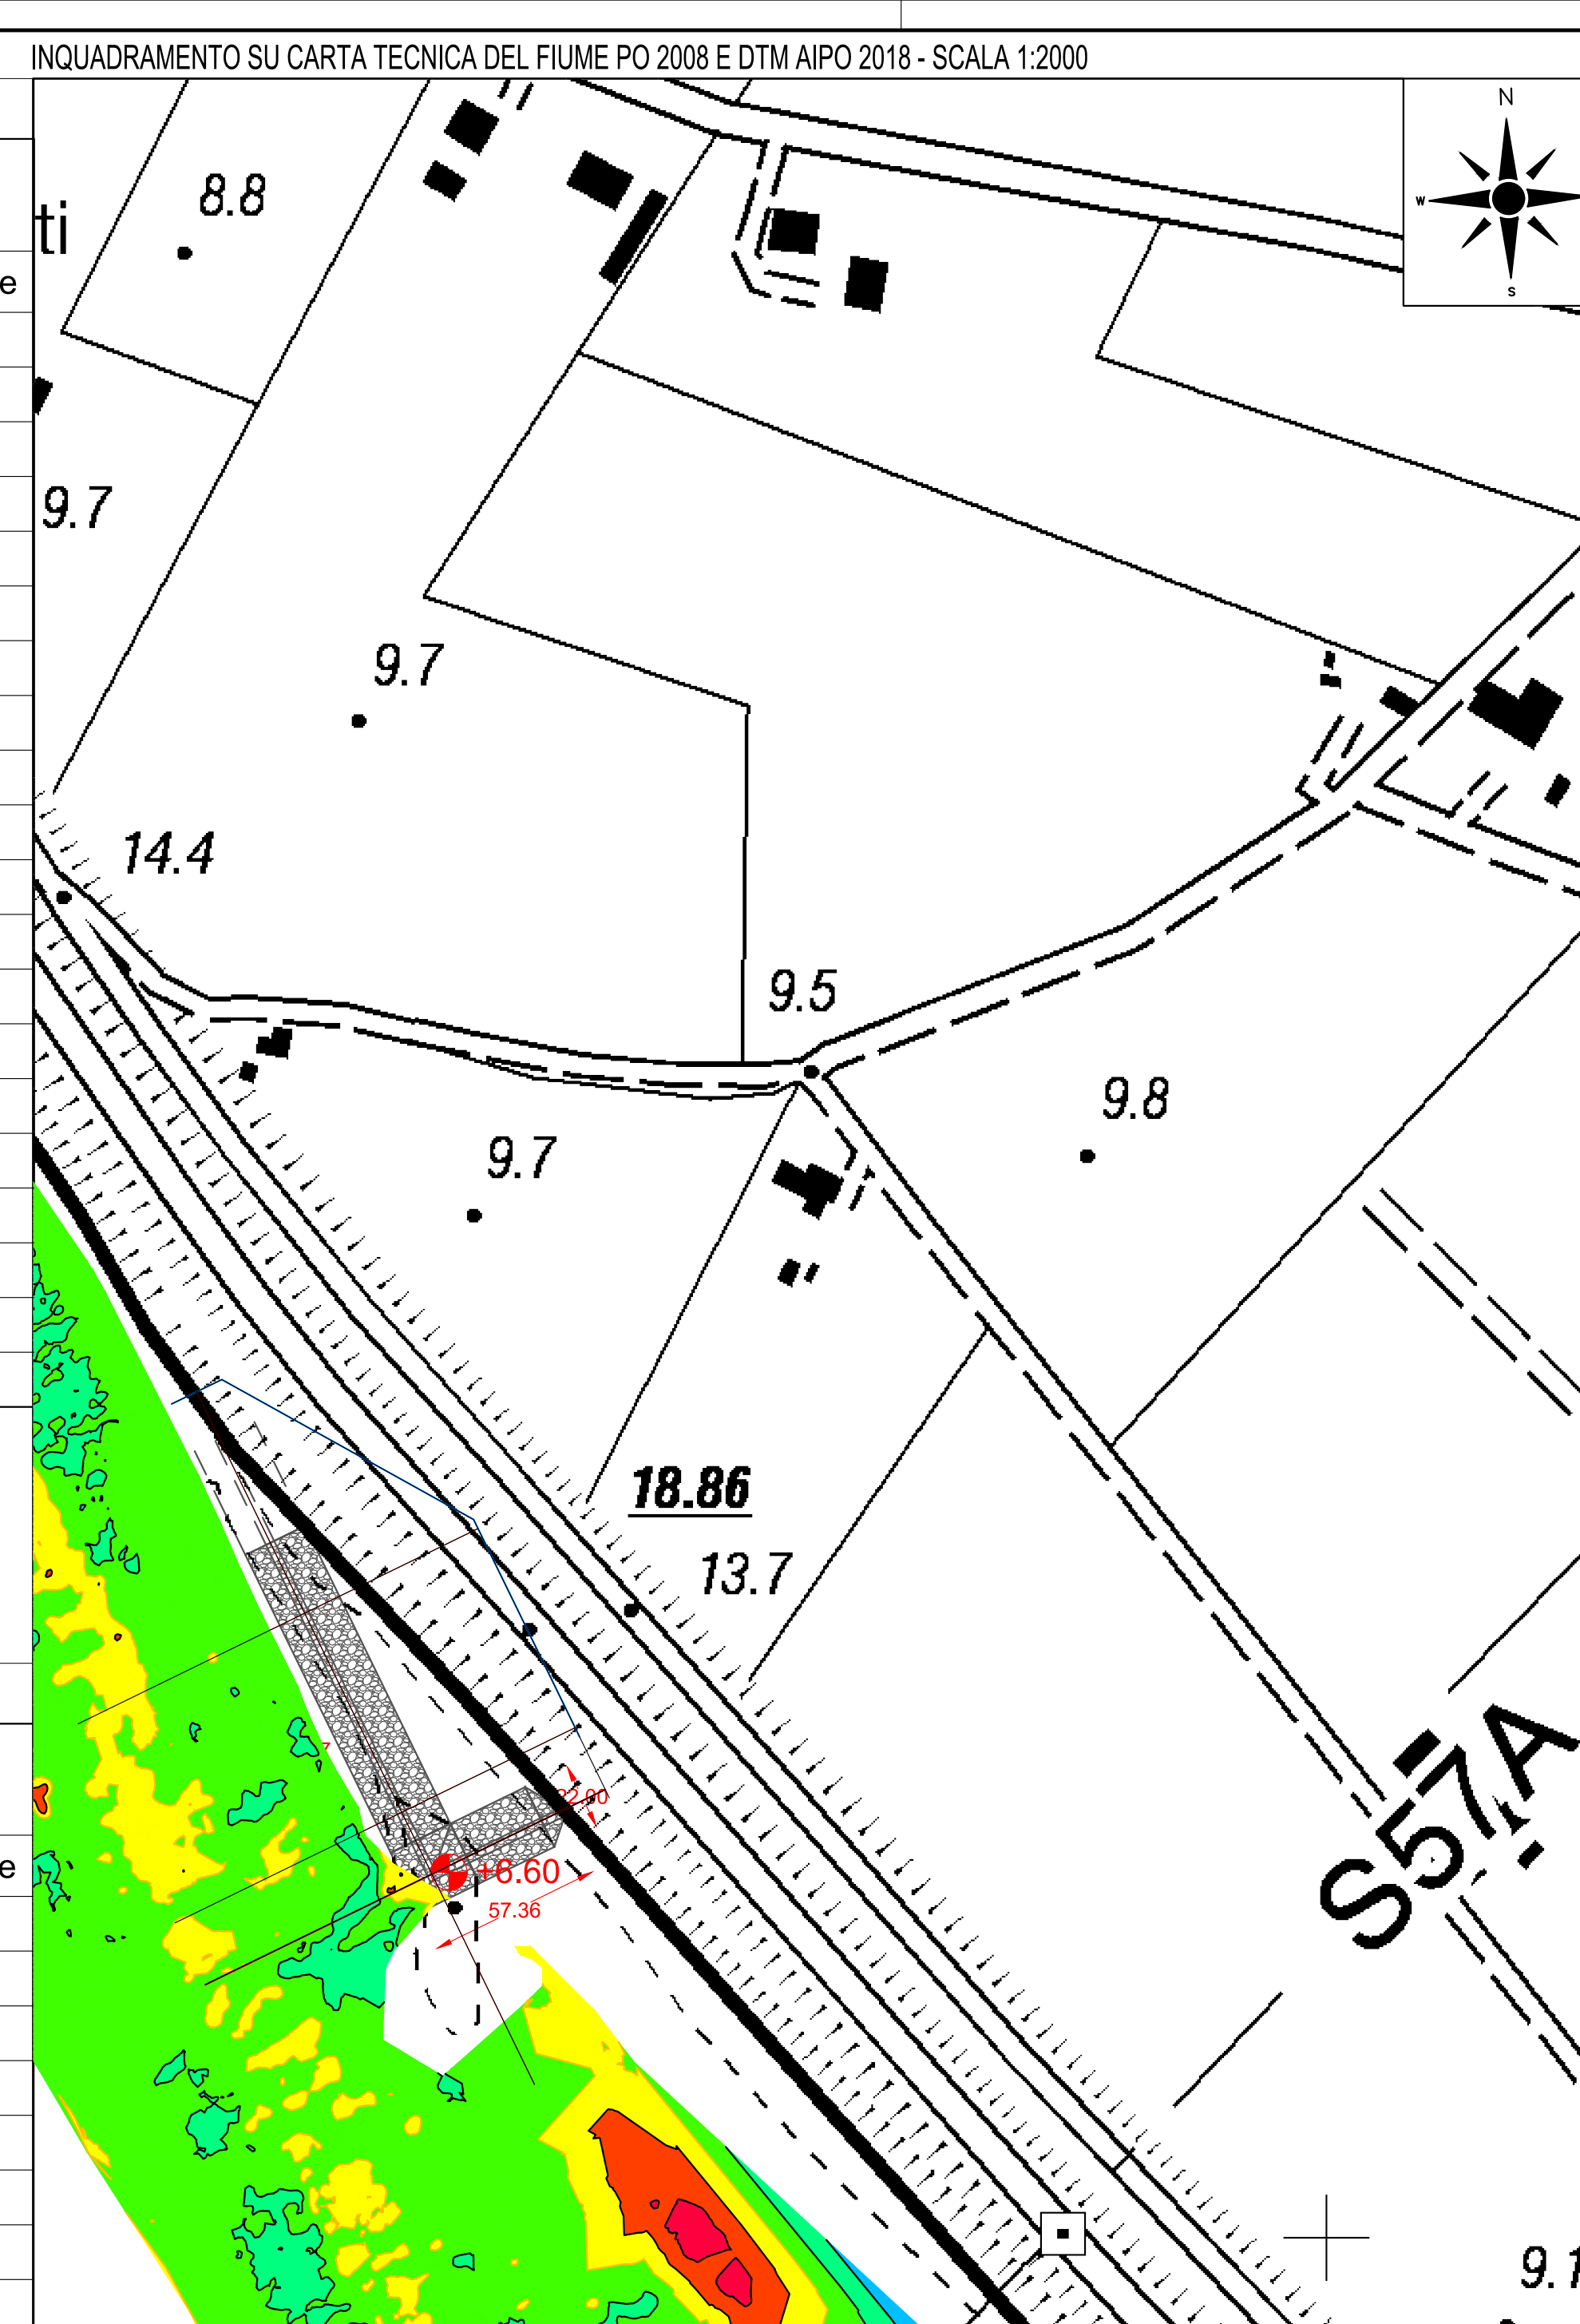

SEZIONI DI INSERIMENTO OPERE DI NAVIGAZIONE - SCALA 1:500

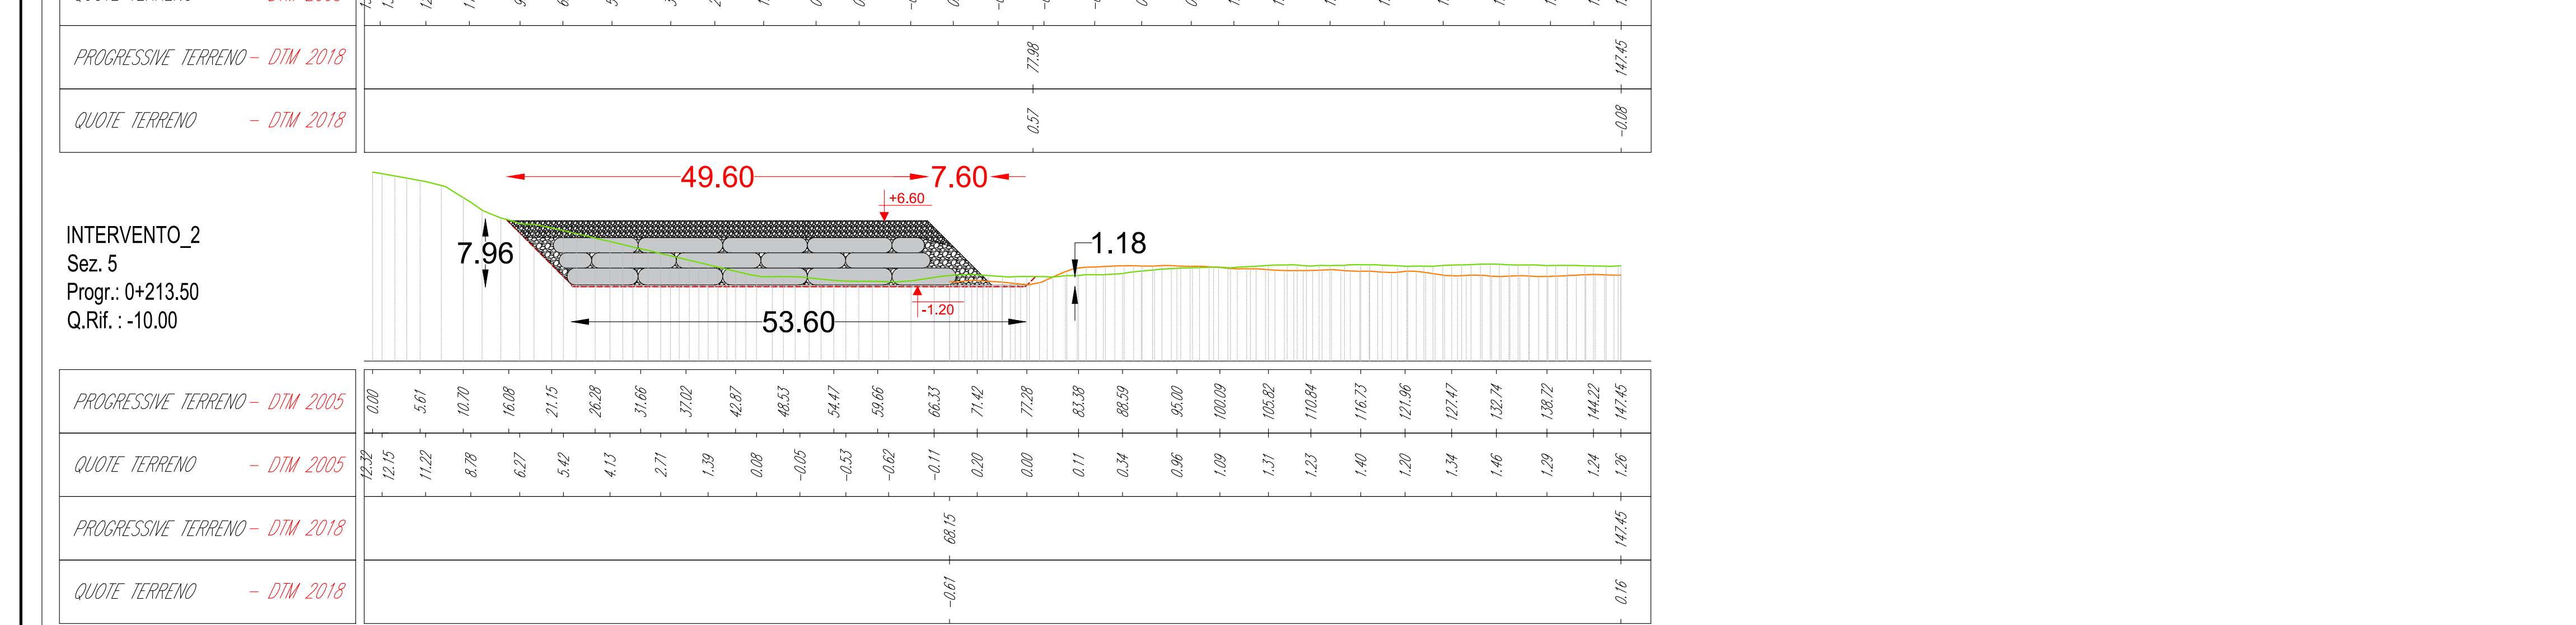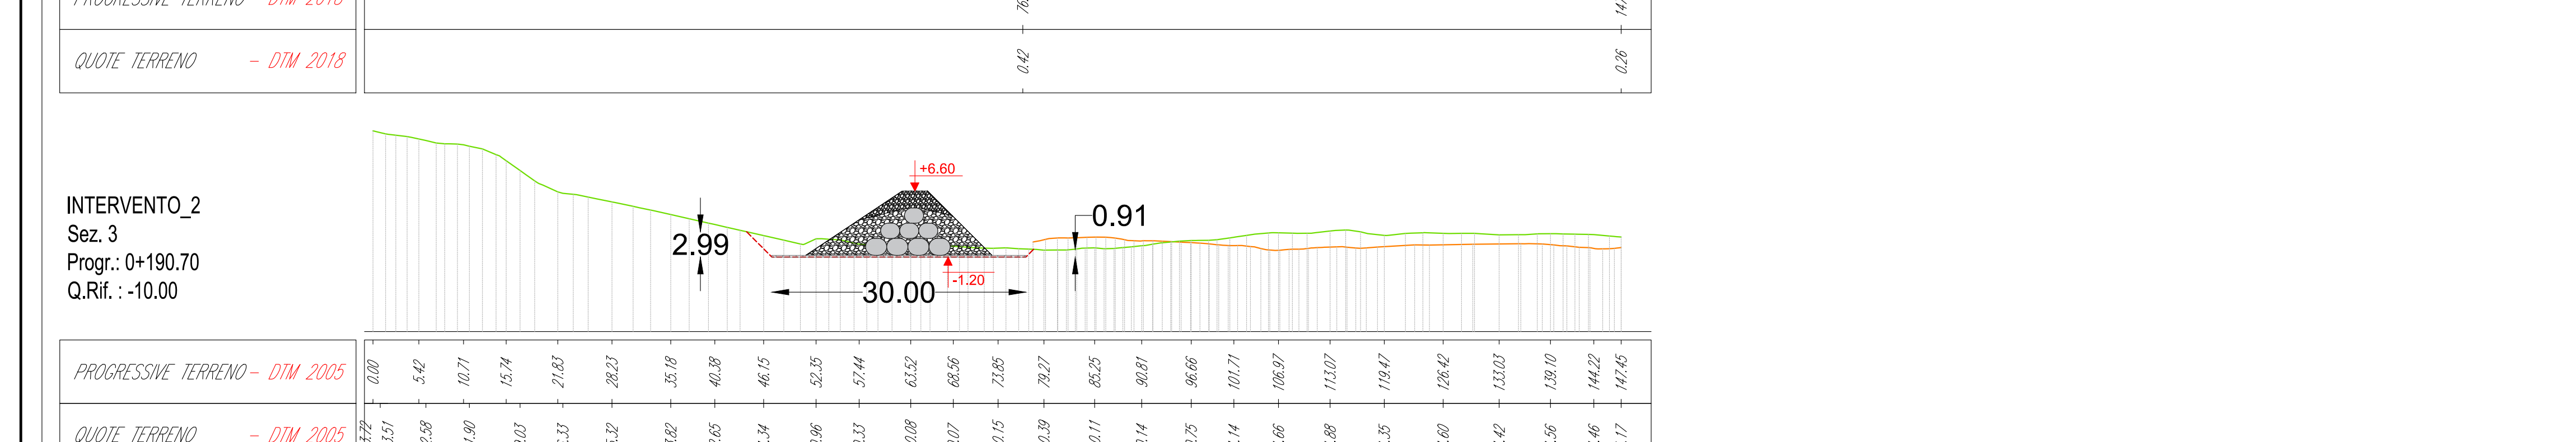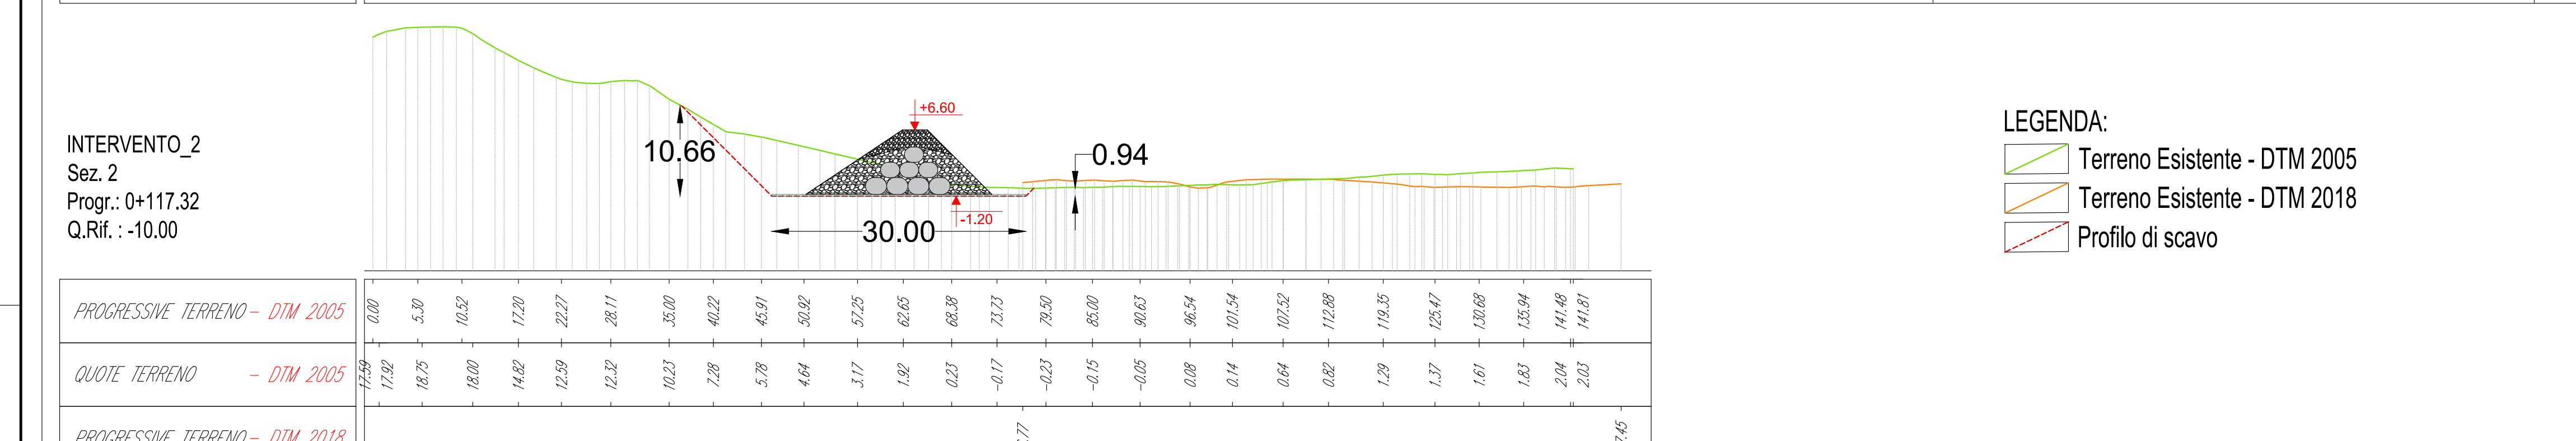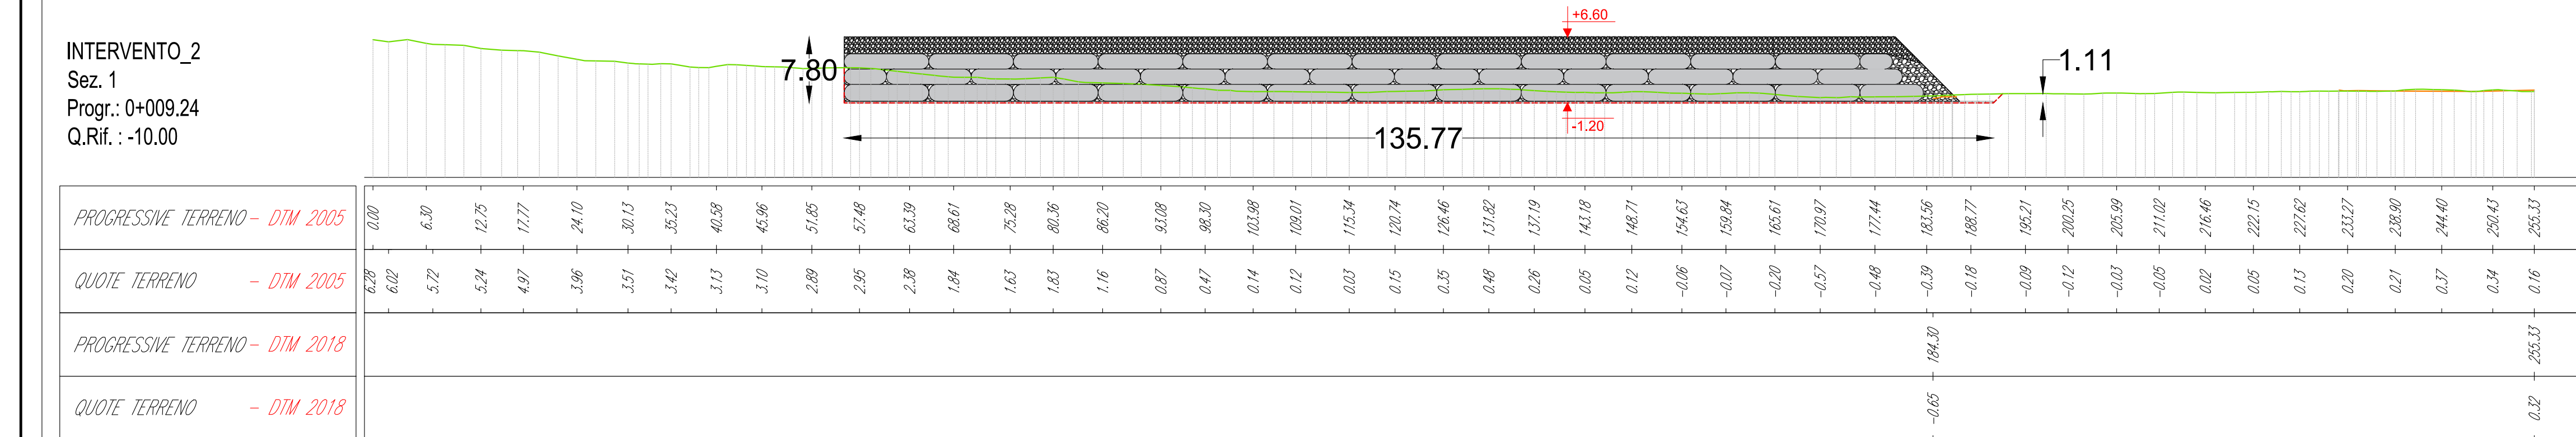

SEZIONI TIPOLOGICHE DI INTERVENTO - SCALA 1:100

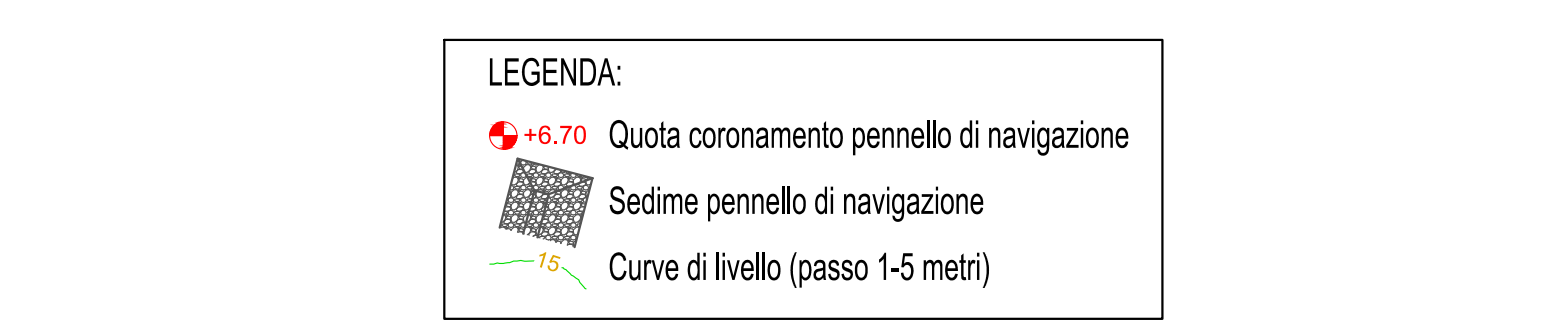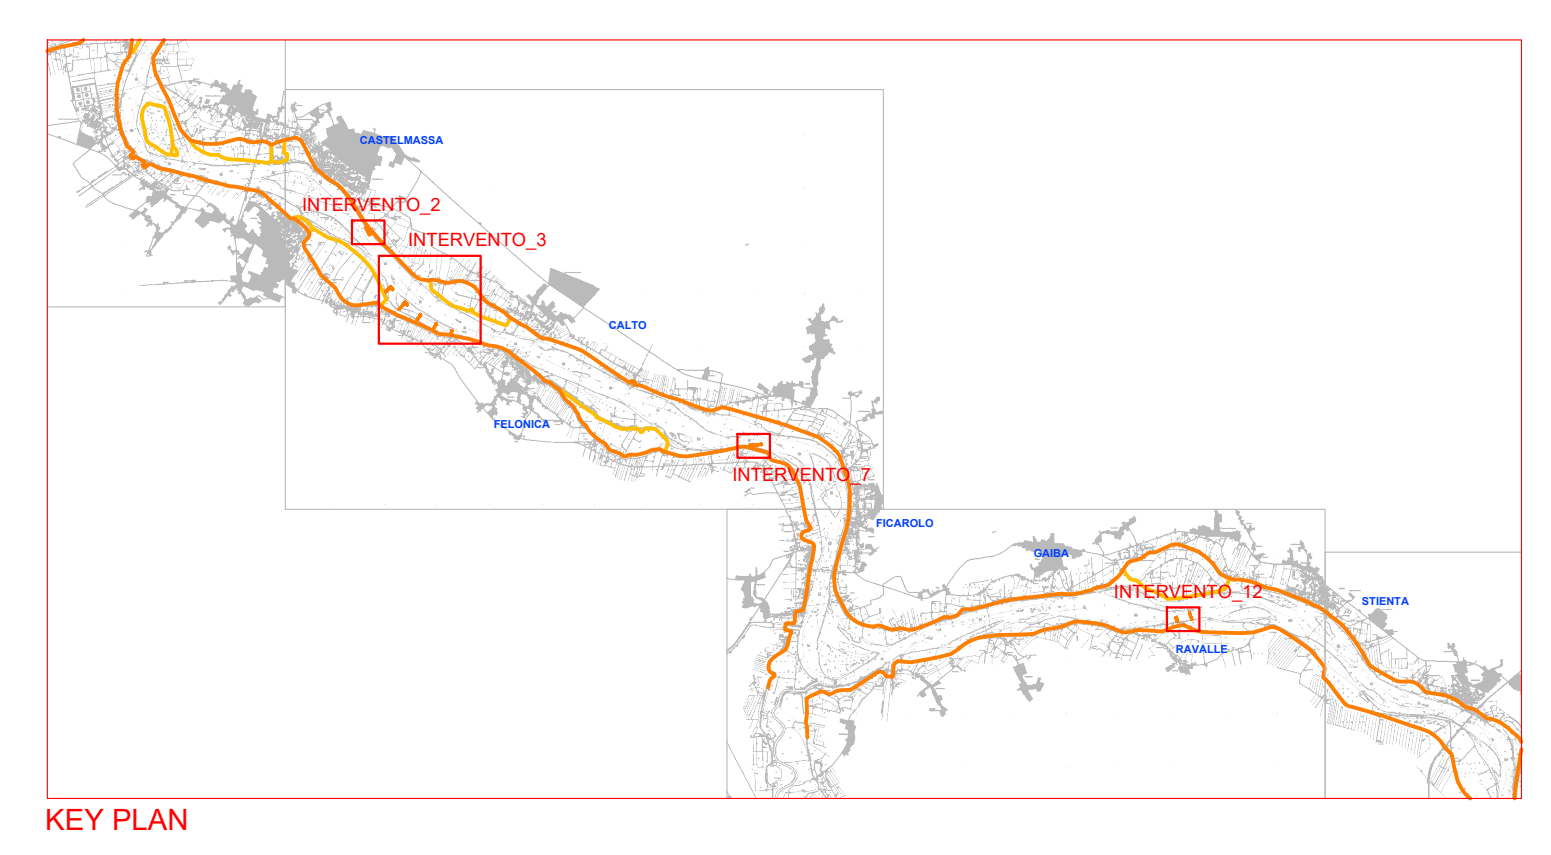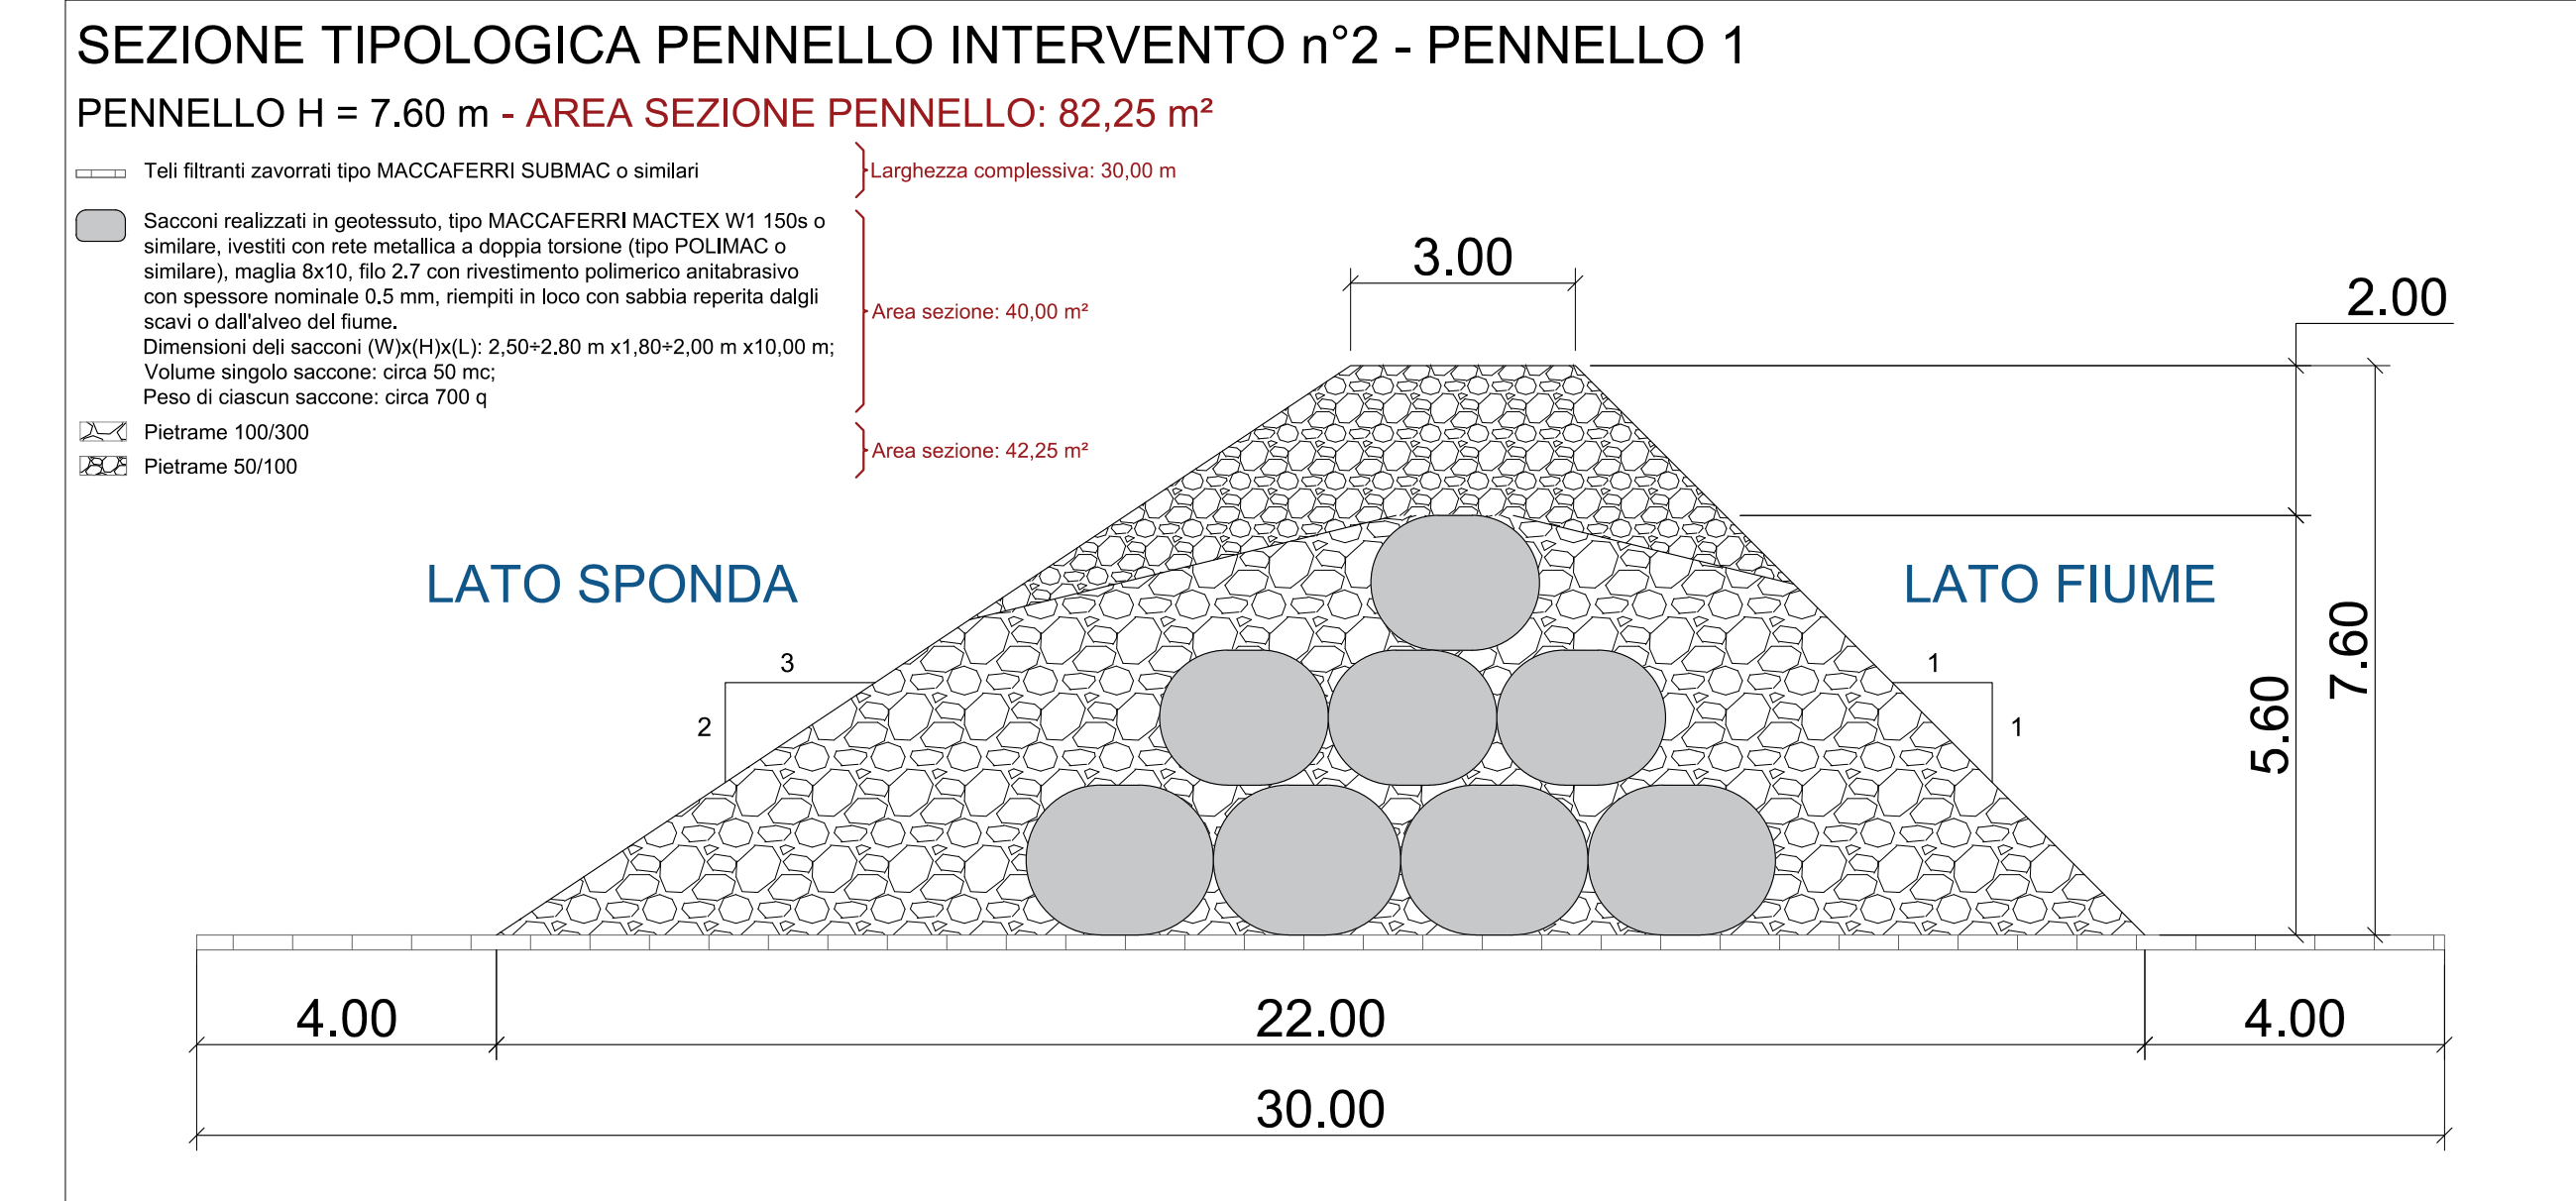

FIUME PO
SISTEMAZIONE A CORRENTE LIBERA PER LA NAVIGAZIONE CON IMBARCAZIONI DI CLASSE Va NEL TRATTO CASTELMASSA - STIENTA

PROGETTAZIONE DEFINITIVA ED ESECUTIVA, COORDINAMENTO DELLA SICUREZZA IN FASE DI PROGETTAZIONE, DEI LAVORI DI "ADEGUAMENTO DELLE CONDIZIONI DI NAVIGABILITA' DELL'ALVEO DI MAGRA DEL FIUME PO PER NAVI DI CLASSE Va - TRATTO REVERE-FERRARA" FINANZIATO CON LEGGE 413 /98 EMILIA ROMAGNA FE-E-7-N1 - CUP I81E06000010002 - CIG 68067557EA

Progetto Definitivo
 Direttore Generale: Ing. Luigi Mile
 Resp. del procedimento: Ing. Ivano Galvani
 Direttore operativo: Ing. Ettore Alberari

Oggetto: STRALCIO FUNZIONALE INTERVENTO N°2 PLANIMETRIE E SEZIONI TRASVERSALI
 TAV. C.01
 scala: 1/100/1500/1200
 02 Revisione
 03 Revisione
 00 Emersione
 DICEMBRE 2018

Progetto R.T.I.:
 Capogruppo/mandatario:
 Binini Partners S.r.l.
 via Garibaldi 4
 42121 Reggio Emilia C.F. e P.IVA n° 01108409160352

Mandatari:
 BETA studio
 GeoTech
 ETATEC STUDIO PIAZZOLI
 ARS

bininipartners