


PLANIMETRIA GENERALE - scala 1 : 2000

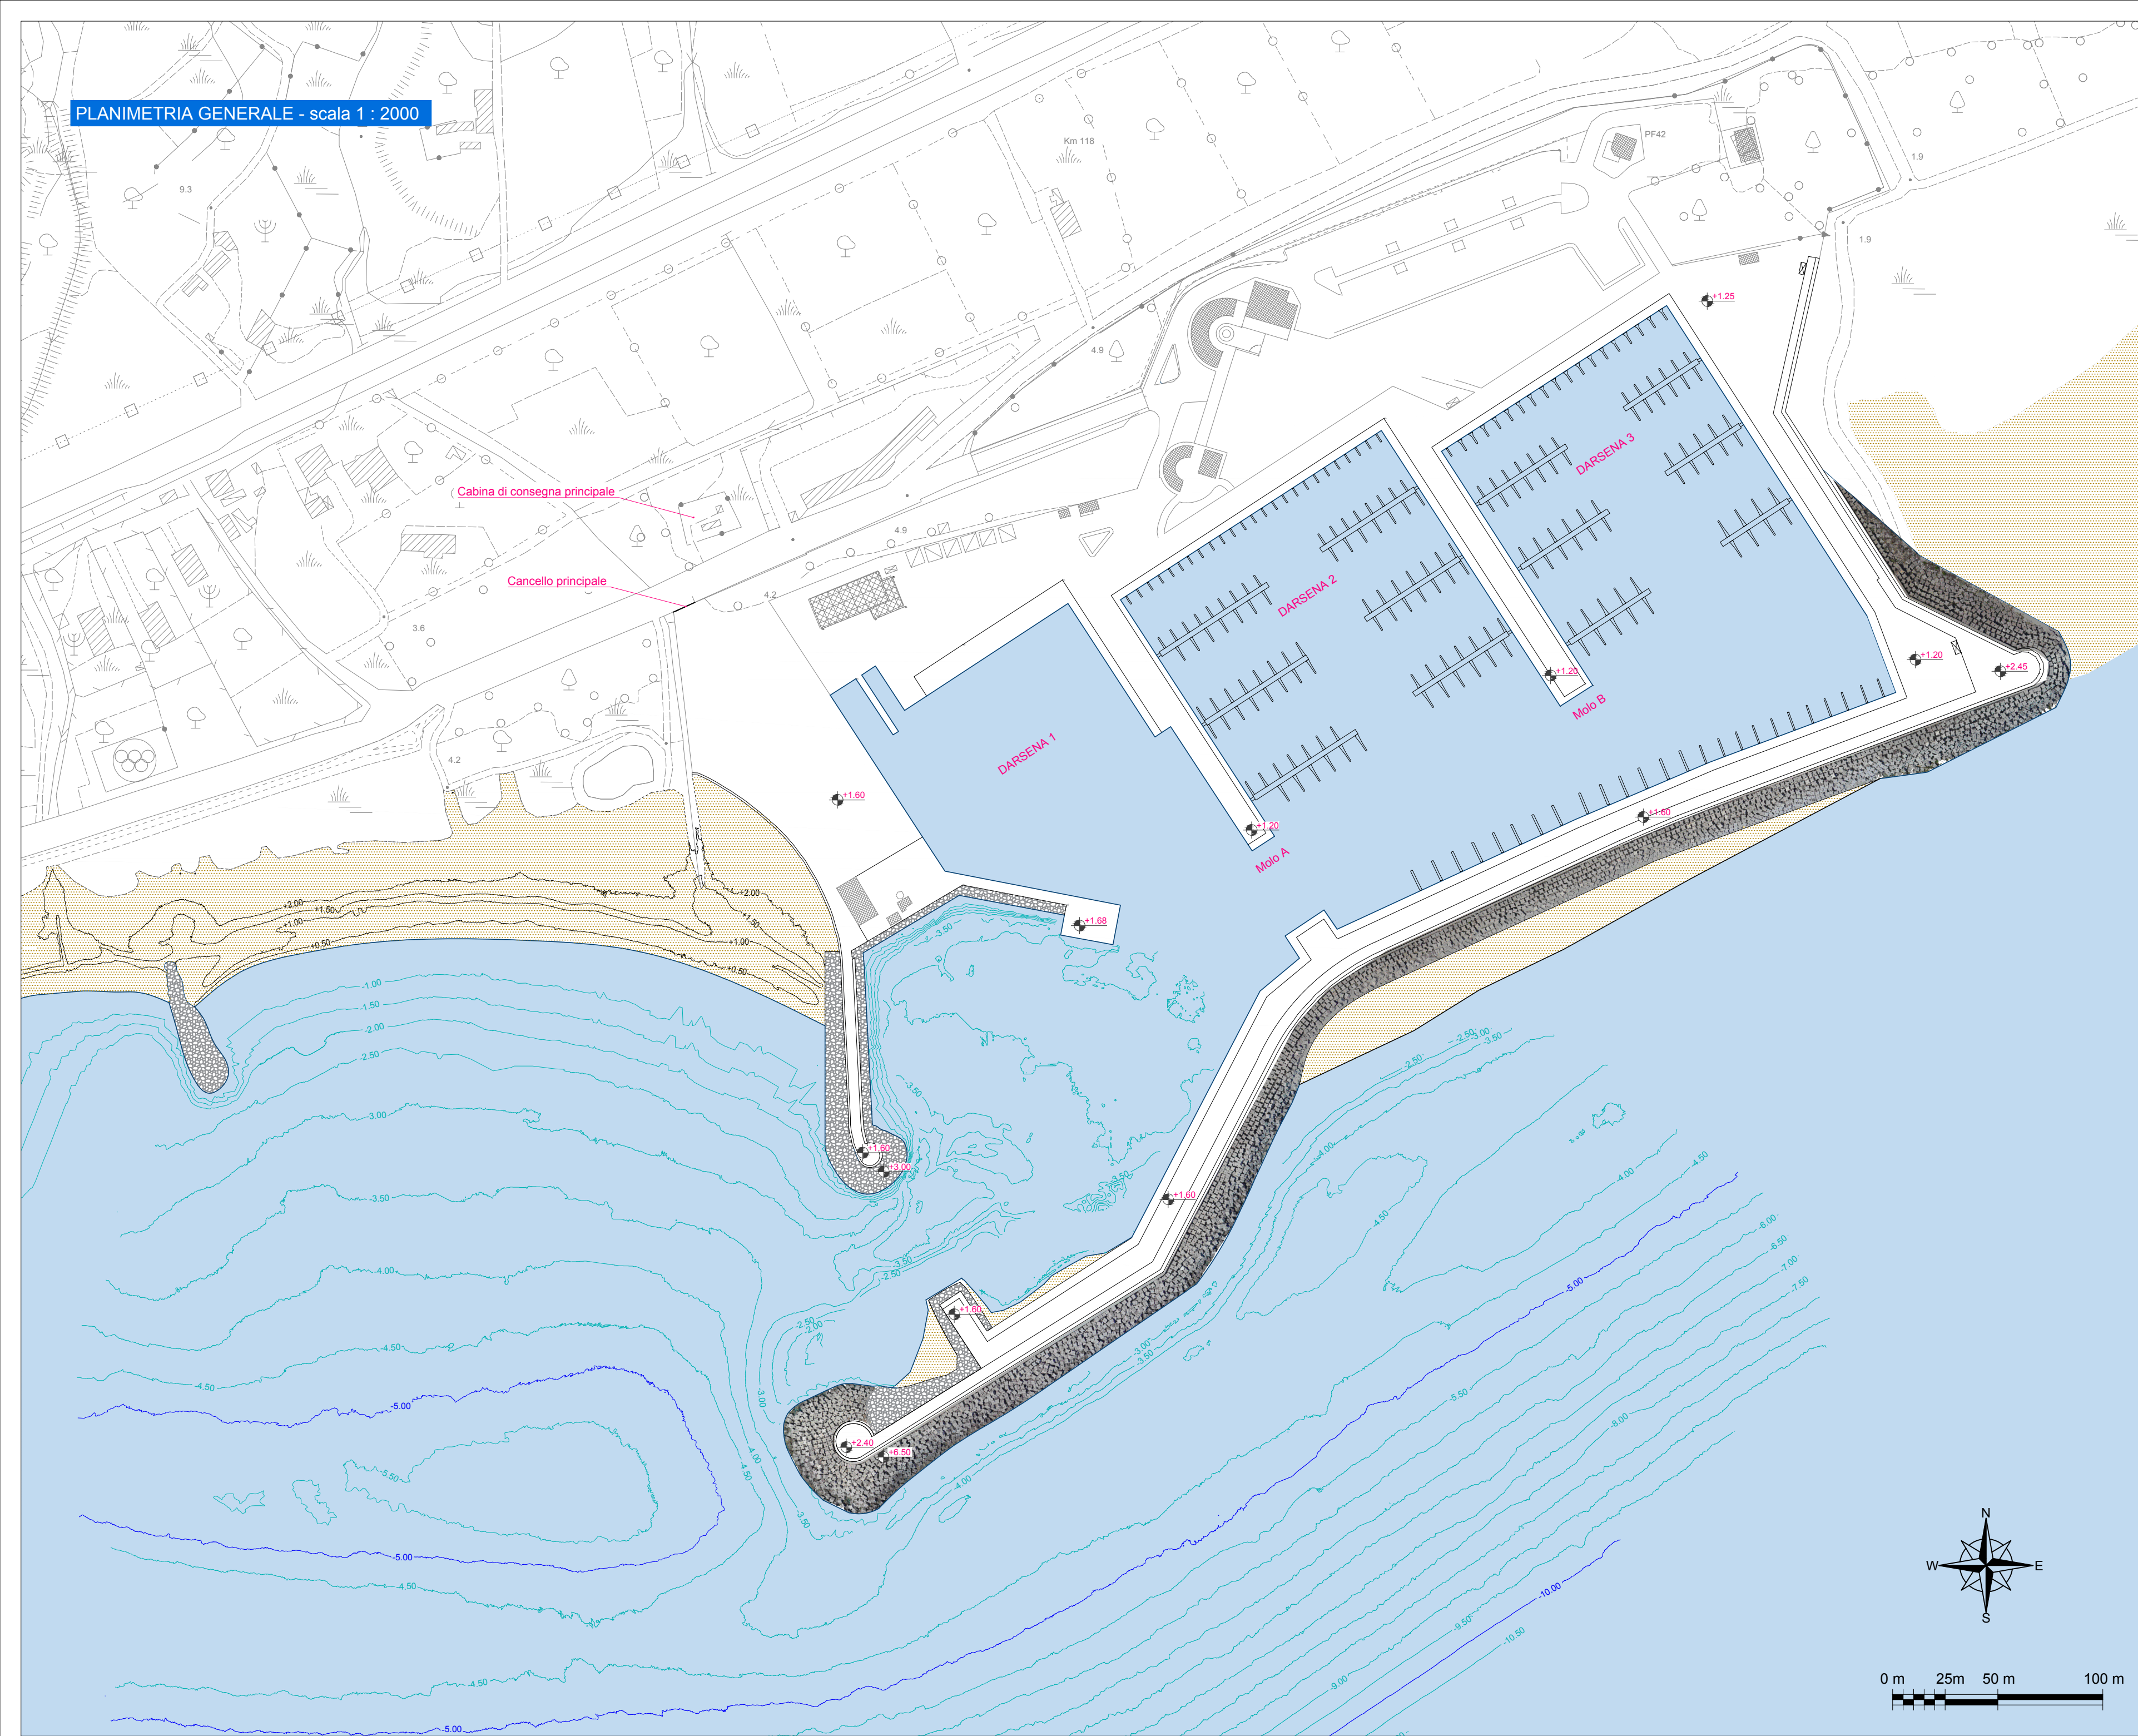

COMUNE DI ROCCELLA JONICA



**RIQUALIFICAZIONE E ADEGUAMENTO
DEL PORTO DELLE GRAZIE DI ROCCELLA JONICA**

Progetto Definitivo

ELABORATI GENERALI E STUDI AMBIENTALI

A.06	PLANIMETRIA GENERALE DI STATO DI FATTO DELL'AREA DI INTERVENTO	Data: 15-05-2019
		Scala: 1:2000

PROGETTAZIONE:

Certified by Bureau Veritas Italia S.p.A.
ISO 9001:2015 Sistema di Gestione Qualità
ISO 14001:2015 Sistema di Gestione Ambientale

PROJECT MANAGER
Ing. Antonino Sufera

PROGETTISTA
Ing. Antonino Sufera
Ing. Giuseppe Bernardo

GRUPPO DI LAVORO
Ing. Giuseppe Cutrupi
Ing. Roberta Chiara De Clario
Ing. Simone Fiumara
Ing. Tindara Cristina Grasso
Ing. Fabio Vinci
Arch. Elio Carrozza
Arch. Nicola Cosenza

ASSOCIATO
oice Associazione delle organizzazioni di Ingegneria di architettura e di consulenza tecnico-economica

REVISIONI	Rev. n°	Data	Motivazione

R.U.P.	Visti/Approvazioni
Ing. Lorenzo Surace	

Codice elaborato: DNC104_PD_A.06_20190404_R0_Plan stato di fatto_FMR.dwg