PROFILO IN ASSE DI RIFERIMENTO MURO

SCALA 1:200

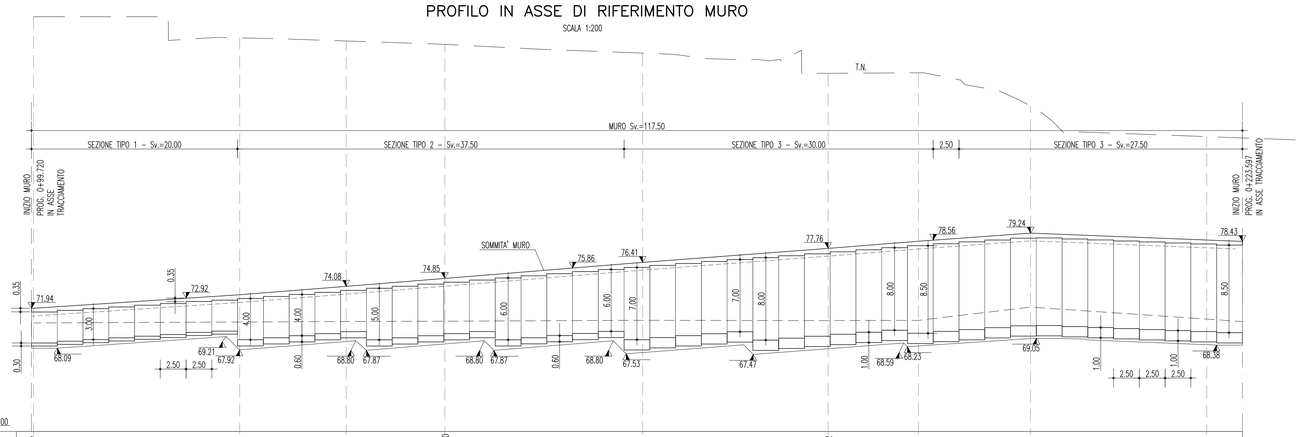

| NUMERO SEZIONI | S1–7 | | |