
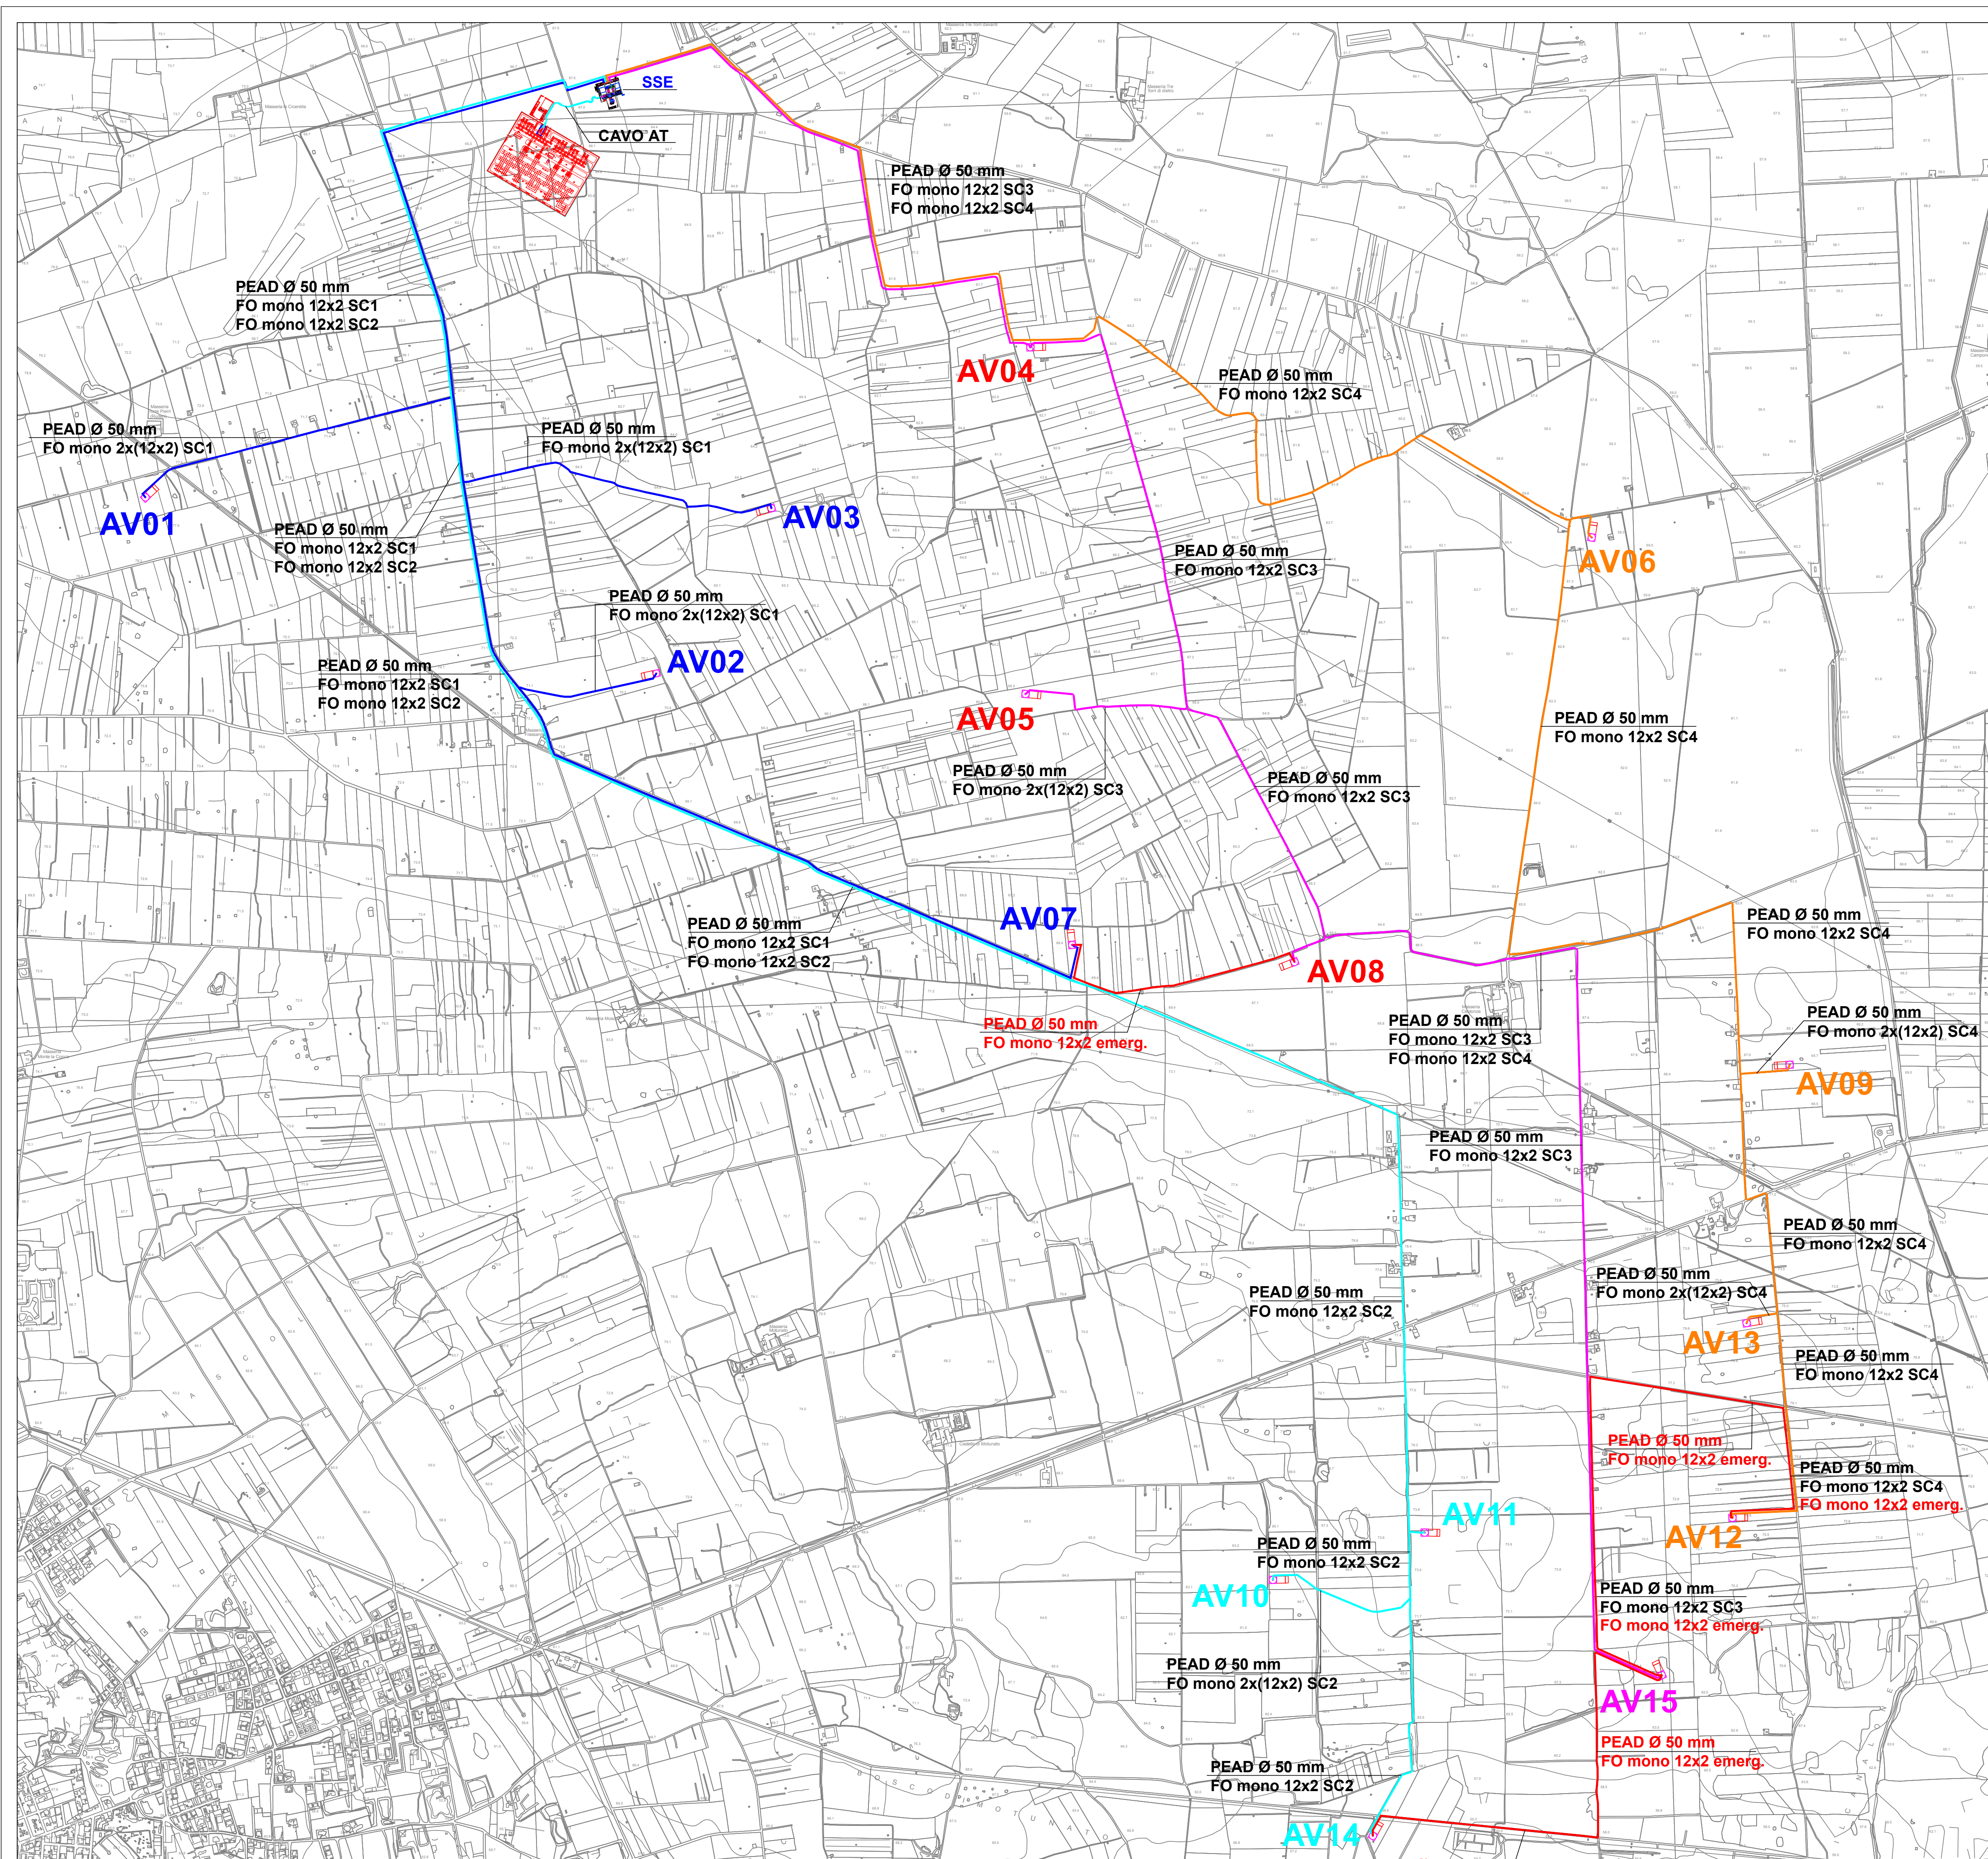
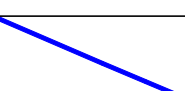
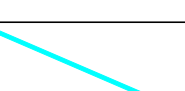


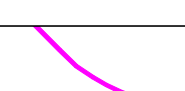

LEGENDA

-  Aerogeneratore
-  SE Utente
-  SSE Terna Erchie
-  Cavo in Fibra Ottica monomodale 12x2 in tubazione PEAD Ø 50 mm - SC1
-  Cavo in Fibra Ottica monomodale 12x2 in tubazione PEAD Ø 50 mm - SC2
-  Cavo in Fibra Ottica monomodale 12x2 in tubazione PEAD Ø 50 mm - SC3
-  Cavo in Fibra Ottica monomodale 12x2 in tubazione PEAD Ø 50 mm - SC4

REGIONE PUGLIA
COMUNE DI AVETRANA
PROVINCIA DI TARANTO

PROGETTO PER LA REALIZZAZIONE DI IMPIANTO PER LA PRODUZIONE DI ENERGIA ELETTRICA DA FONTE EOLICA, NONCHE' OPERE ED INFRASTRUTTURE CONNESSE, DI POTENZA INSTALLATA DI 63 MW DENOMINATO "AVETRANA ENERGIA"

OPERE DI CONNESSIONE ALLA RTN NEL COMUNE DI ERCHIE (BR)

PROGETTO DEFINITIVO
Codice STMG Terna: 201800410 - Identificativo AU Regione Puglia: PFQVY05

Tavola : 5c
Titolo : Rete di Fibra Ottica su base CTR

Cod. Identificativo elaborato : PFQVY05_ElaboratoGrafico_0_05c

Progetto:



Via San Lorenzo 155 - cap 72023 MESAGNE (BR)
P.IVA 02549880744 - REA BR-154453 - enerwind@pec.it

MSC innovative solutions s.r.l.
Via Milizia n.55 - 73100 LECCE (ITALY)
P.IVA 04295790759 - msc.innovativesolutions@pec.it

Dott. Ing. Fabio Calcarella
Piazza Mazzini, 64 - 73100 - Lecce (LE)
tel. +39 0832 1594953 - fabio.calcarella@gmail.com

Committente:

AVETRANA ENERGIA s.r.l.
Piazza del Grano n.3 - cap 39100 BOLZANO (BZ)
P.IVA 03050420219 - REA BZ 227626 - avetrana.energia@legalmail.it

SOCIETA' DEL GRUPPO

FRI-ELGREENPOWER
FRI-EL GREEN POWER S.p.A.
Piazza della Rotonda, 2 - 00186 Roma (RM) - Italia
Tel. +39 06 6880 4163 - Fax. +39 06 6821 2764
Email: info@fri-el.it - P. IVA 01533770218



Via V.M. Stampacchia, 48
73100 - LECCE
stcprogetti@legalmail.it



Indagine Specialistiche :	Data Gennaio 2020	Revisione Prima Emissione	Redatto FC-SM	Approvato MT

Data: Gennaio 2020 Scala: 1:10.000 File: Controllato: Formato: **A1**

Al sensi e per gli effetti degli art.19 e 99 della Legge n.53 del 28 aprile 1941, ci riserviamo la proprietà intellettuale e materiale di questo elaborato e facciamo espresso divieto a chiunque di renderlo noto a terzi o di riprodurlo anche in parte, senza la nostra preventiva autorizzazione scritta.