

**REGIONE PUGLIA**  
**COMUNE DI AVETRANA**  
**PROVINCIA DI TARANTO**

**PROGETTO PER LA REALIZZAZIONE DI IMPIANTO PER LA  
PRODUZIONE DI ENERGIA ELETTRICA DA FONTE EOLICA,  
NONCHE' OPERE ED INFRASTRUTTURE CONNESSE, DI POTENZA  
INSTALLATA DI 63 MW DENOMINATO "AVETRANA ENERGIA"**

**OPERE DI CONNESSIONE ALLA RTN NEL COMUNE DI ERCHIE (BR)**

**PROGETTO DEFINITIVO**

Codice STMG Terna: 201800410 - Identificativo AU Regione Puglia: PFQVY05

Tavola :

**09**

Titolo :

**Piazzola montaggio con posizione  
componenti e gru su CTR**

Cod. Identificativo elaborato :

**PFQVY05\_ElaboratoGrafico\_2\_09**

Progetto:



Via San Lorenzo 155 - cap 72023 MESAGNE (BR)  
P.IVA 02549880744 - REA BR-154453 - enerwind@pec.it



Via Milizia n.55 - 73100 LECCE (ITALY)  
P.IVA 04258790759 - msc.innovativesolutions@pec.it



Via V.M. Stampacchia, 48  
73100 - LECCE  
stcprogetti@legalmail.it

Dott. Ing. Fabio Calcarella  
Piazza Mazzini, 64 - 73100 - Lecce (LE)  
tel. +39 0832 1594953 - fabio.calcarella@gmail.com



Committente:

**AVETRANA ENERGIA s.r.l.**

Piazza del Grano n.3 - cap 39100 BOLZANO (BZ)  
P.IVA 03050420219 - REA BZ 227626 - avetrana.energia@legalmail.it

SOCIETA' DEL GRUPPO



FRI-EL GREEN POWER S.p.A.  
Piazza della Rotonda, 2 - 00186 Roma (RM) - Italia  
Tel. +39 06 6880 4163 - Fax. +39 06 6821 2764  
Email: info@fri-el.it - P. IVA 01533770218

Indagine Specialistiche :

Data	Revisione	Redatto	Approvato
Gennaio 2020	Prima Emissione	FC-SM	MT

Data: Gennaio 2020


Scala : 1:1.000

File:

Controllato:

Formato: **A3**

*Ai sensi e per gli effetti degli art.9 e 99 della Legge n.633 del 22 aprile 1941 , ci riserviamo la proprietà intellettuale e materiale di questo elaborato e facciamo espresso divieto a chiunque di renderlo noto a terzi o di riprodurlo anche in parte, senza la nostra preventiva autorizzazione scritta.*

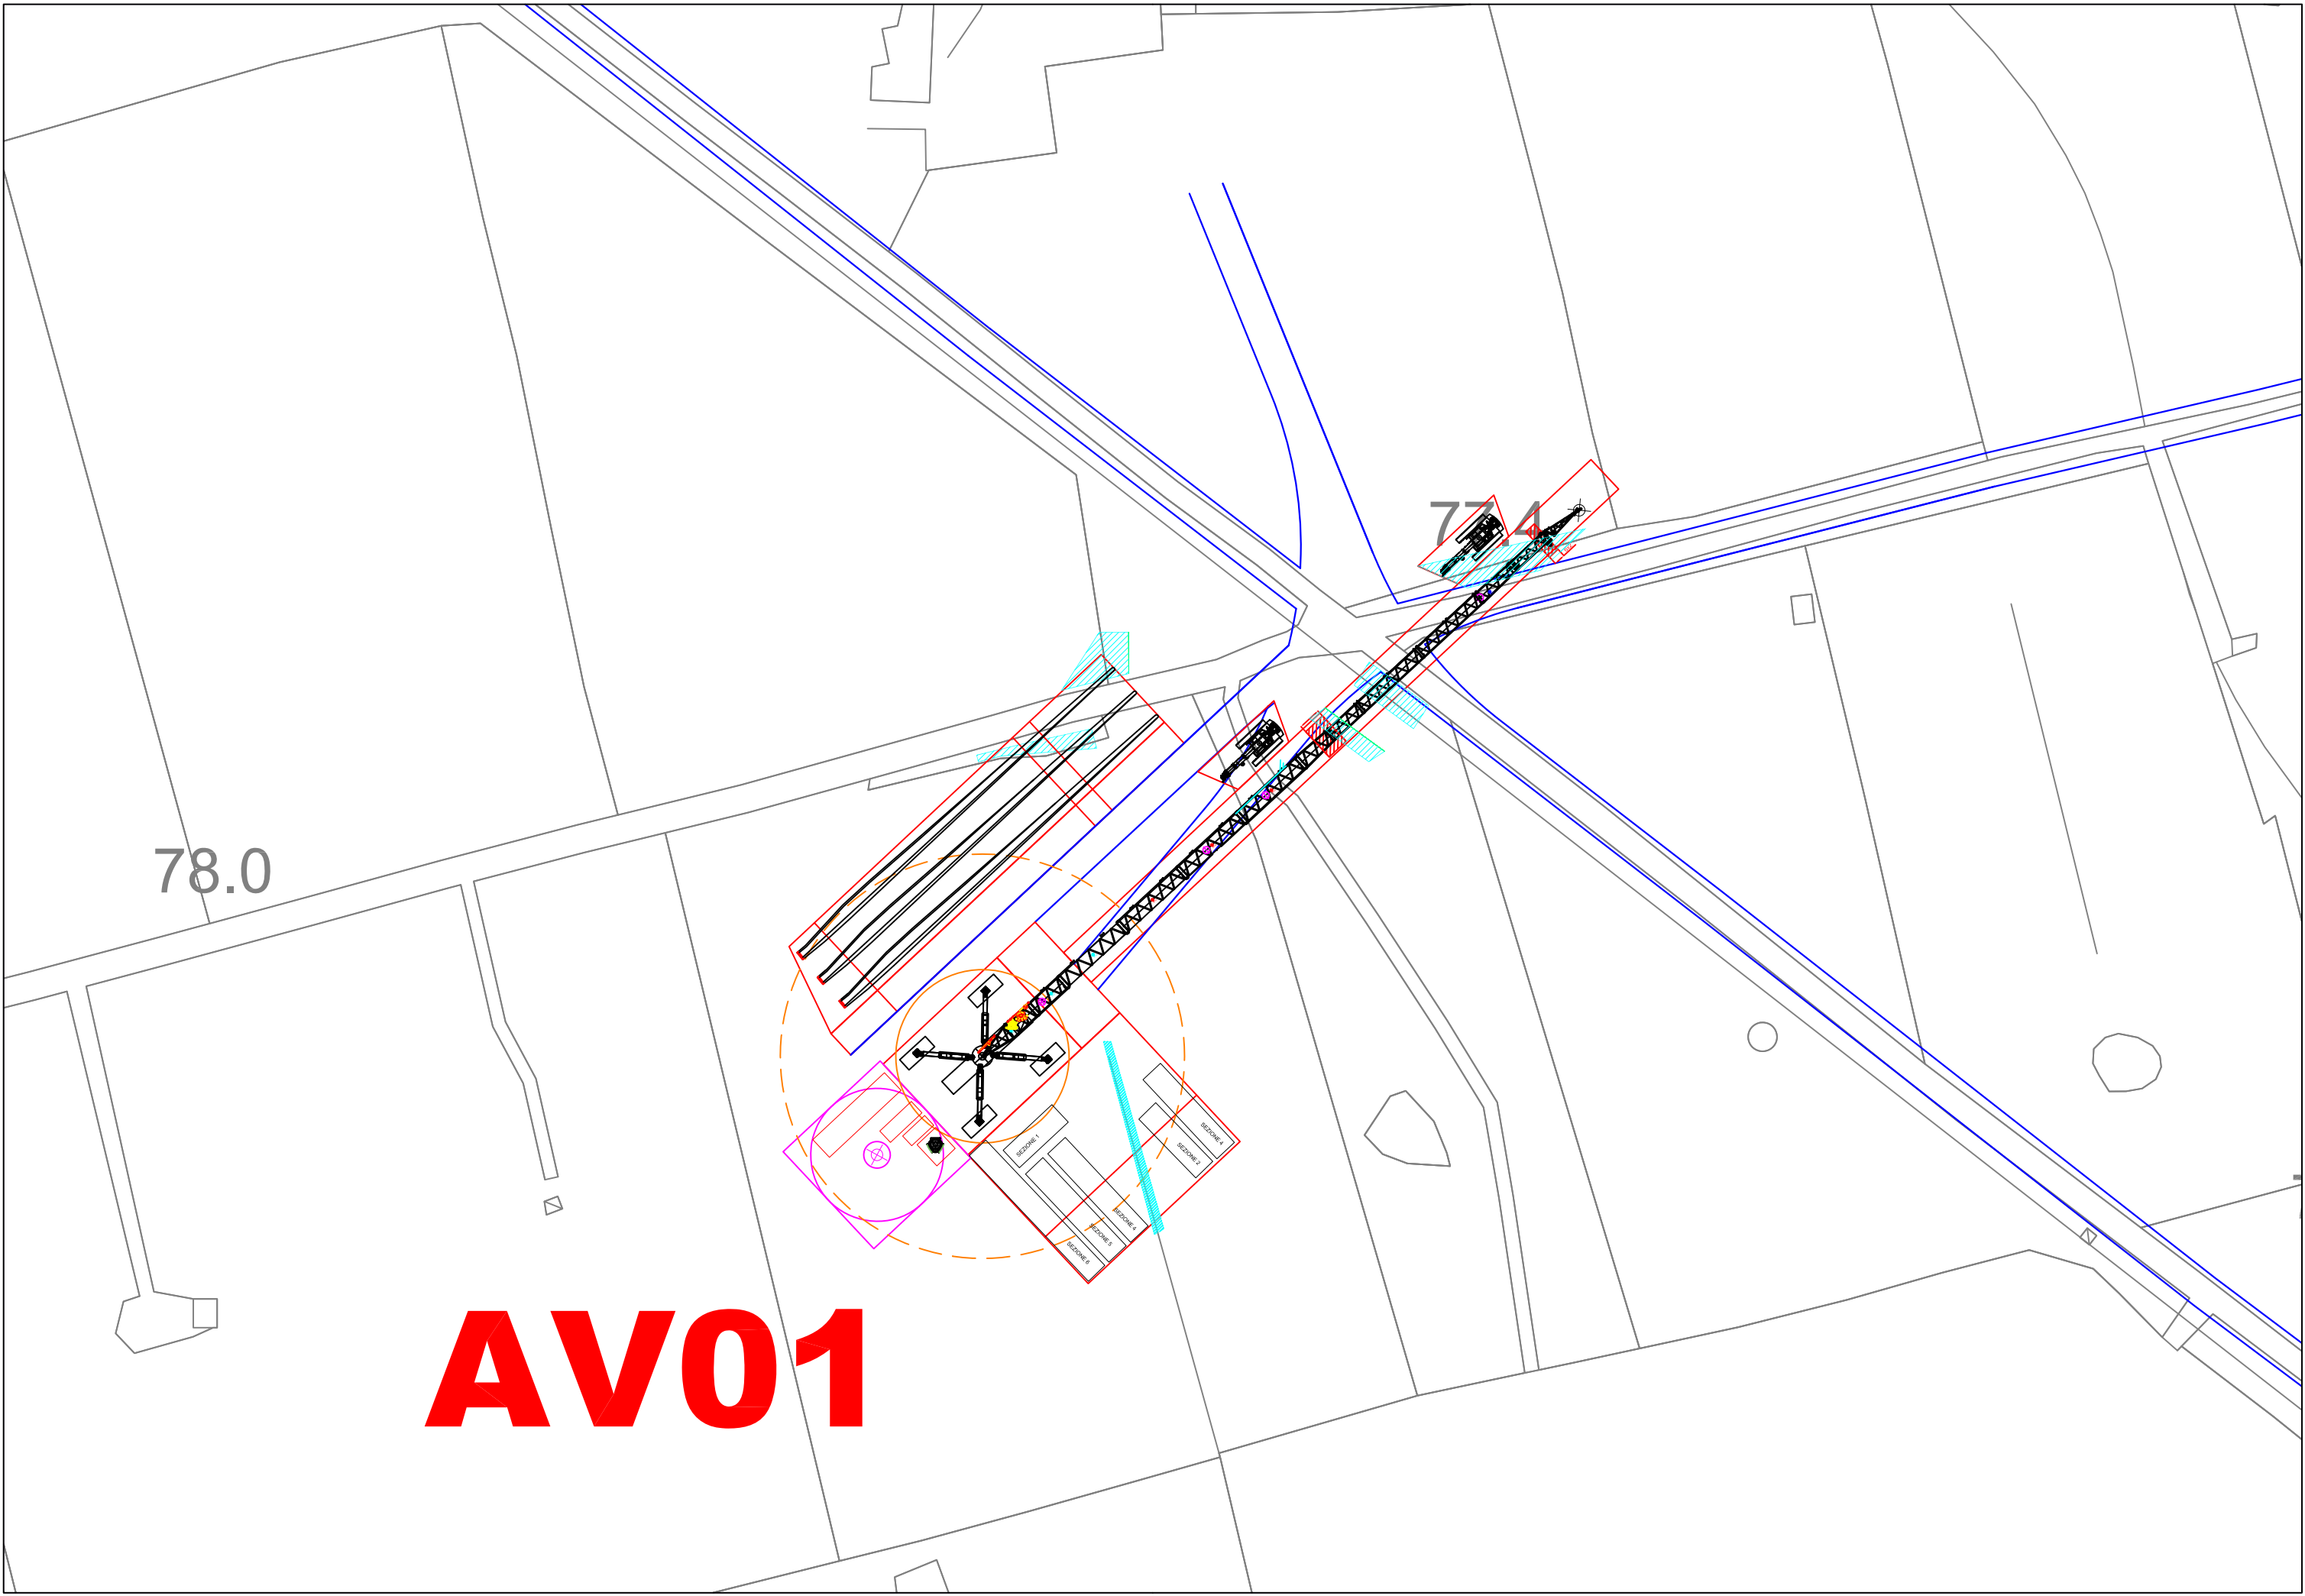

**AV01**

78.0

774

SECTION 1  
SECTION 2  
SECTION 3  
SECTION 4

70.7


66.4

70.1

**AV02**

70.2

70.4

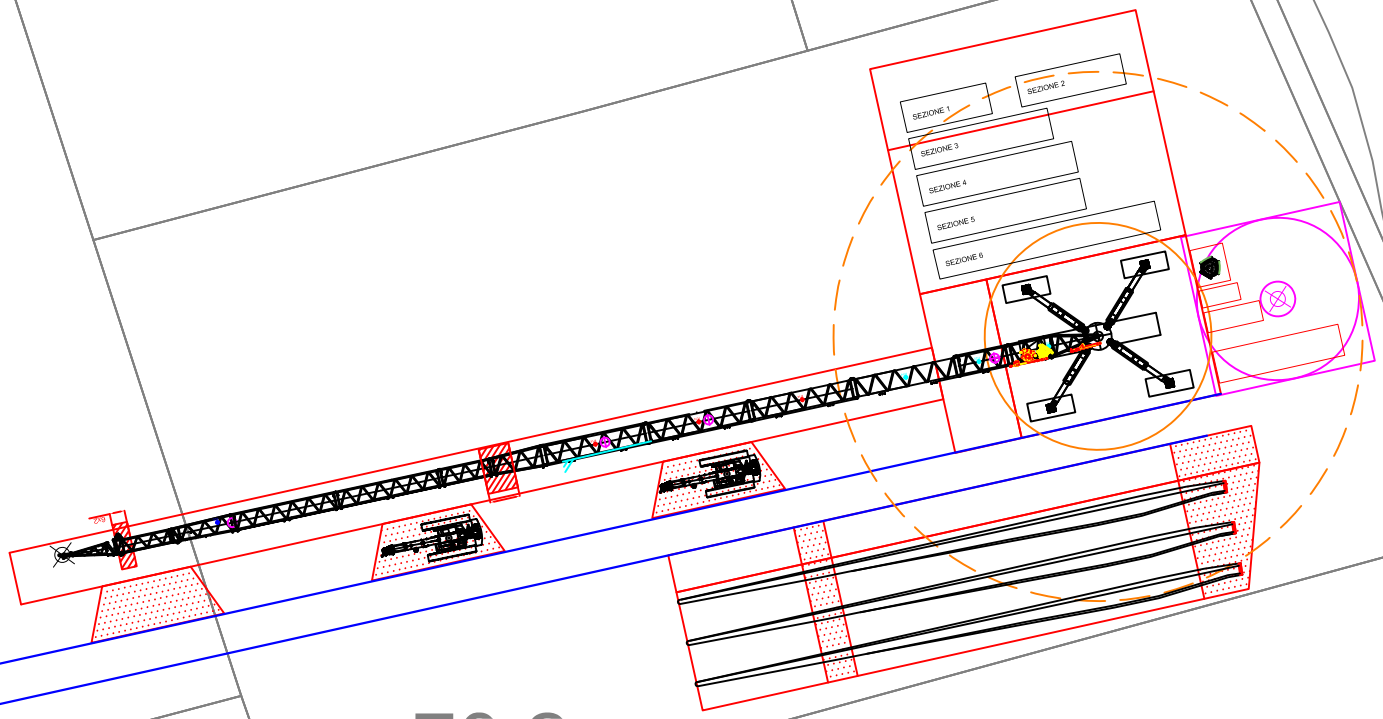


64.3

64.7

**AV03**

65.1

65.9

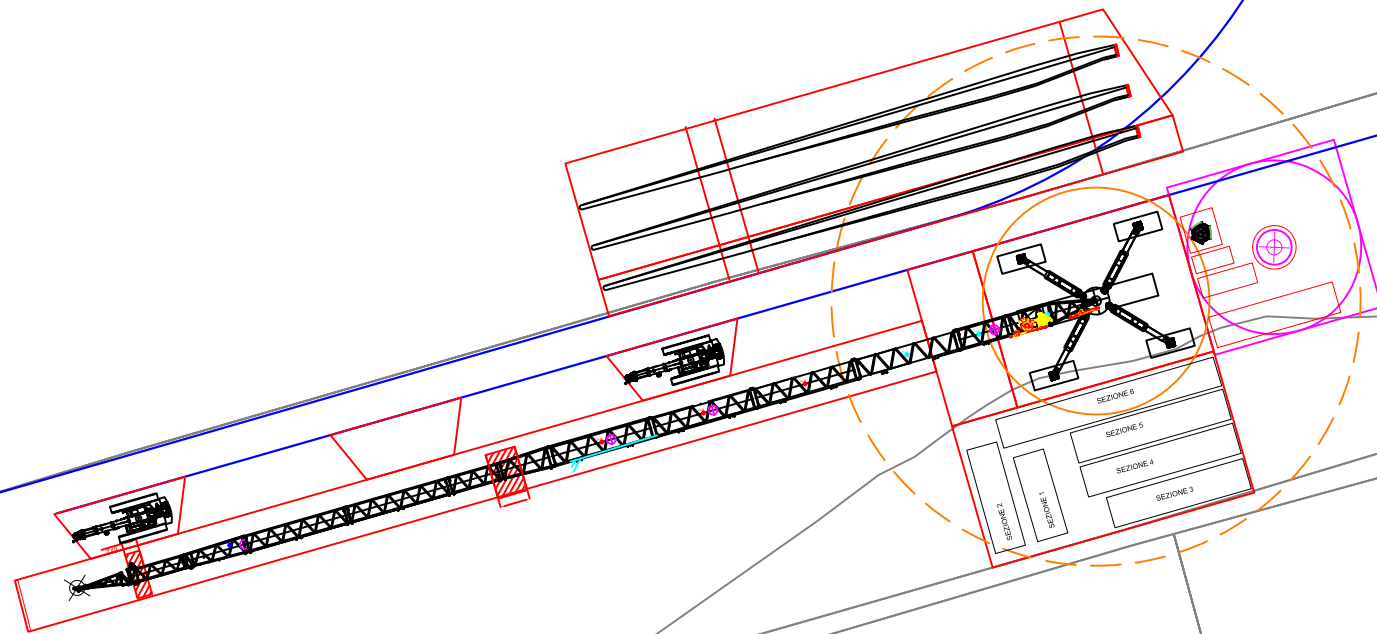


# AV04

62.7

62.1

63.3

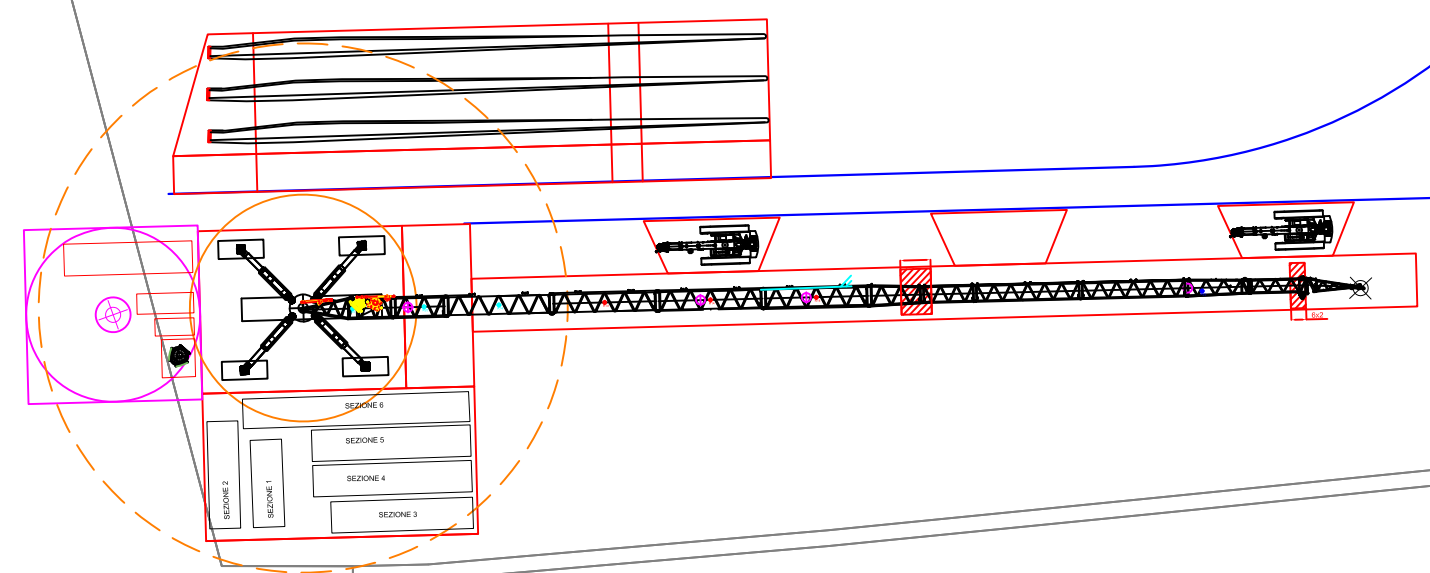

63.8

6

# AV05

64.5


65.6

65.5

65.8

65.2

65.4

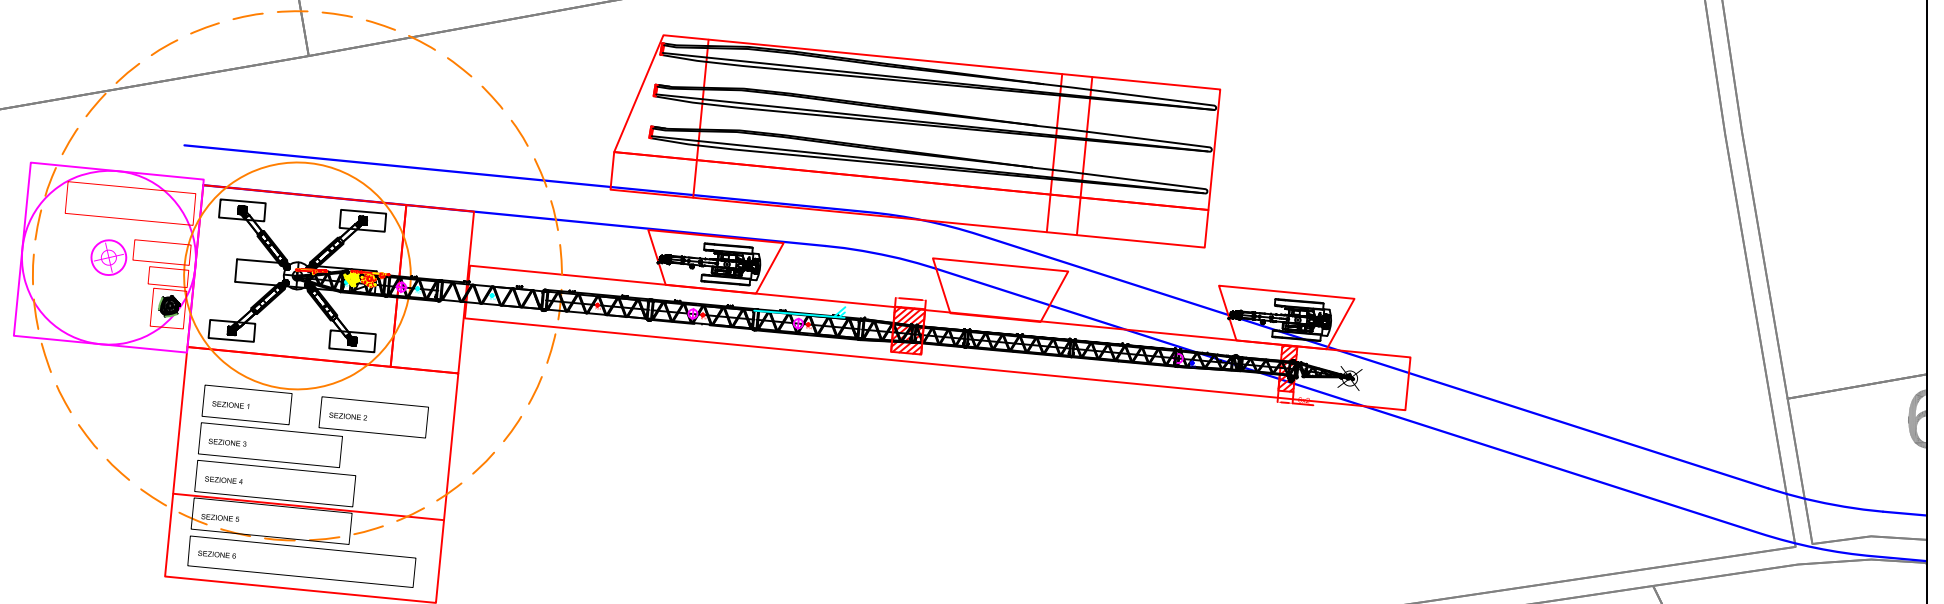

59.4


59.5

59.3

59.5

59.6

**AV06**

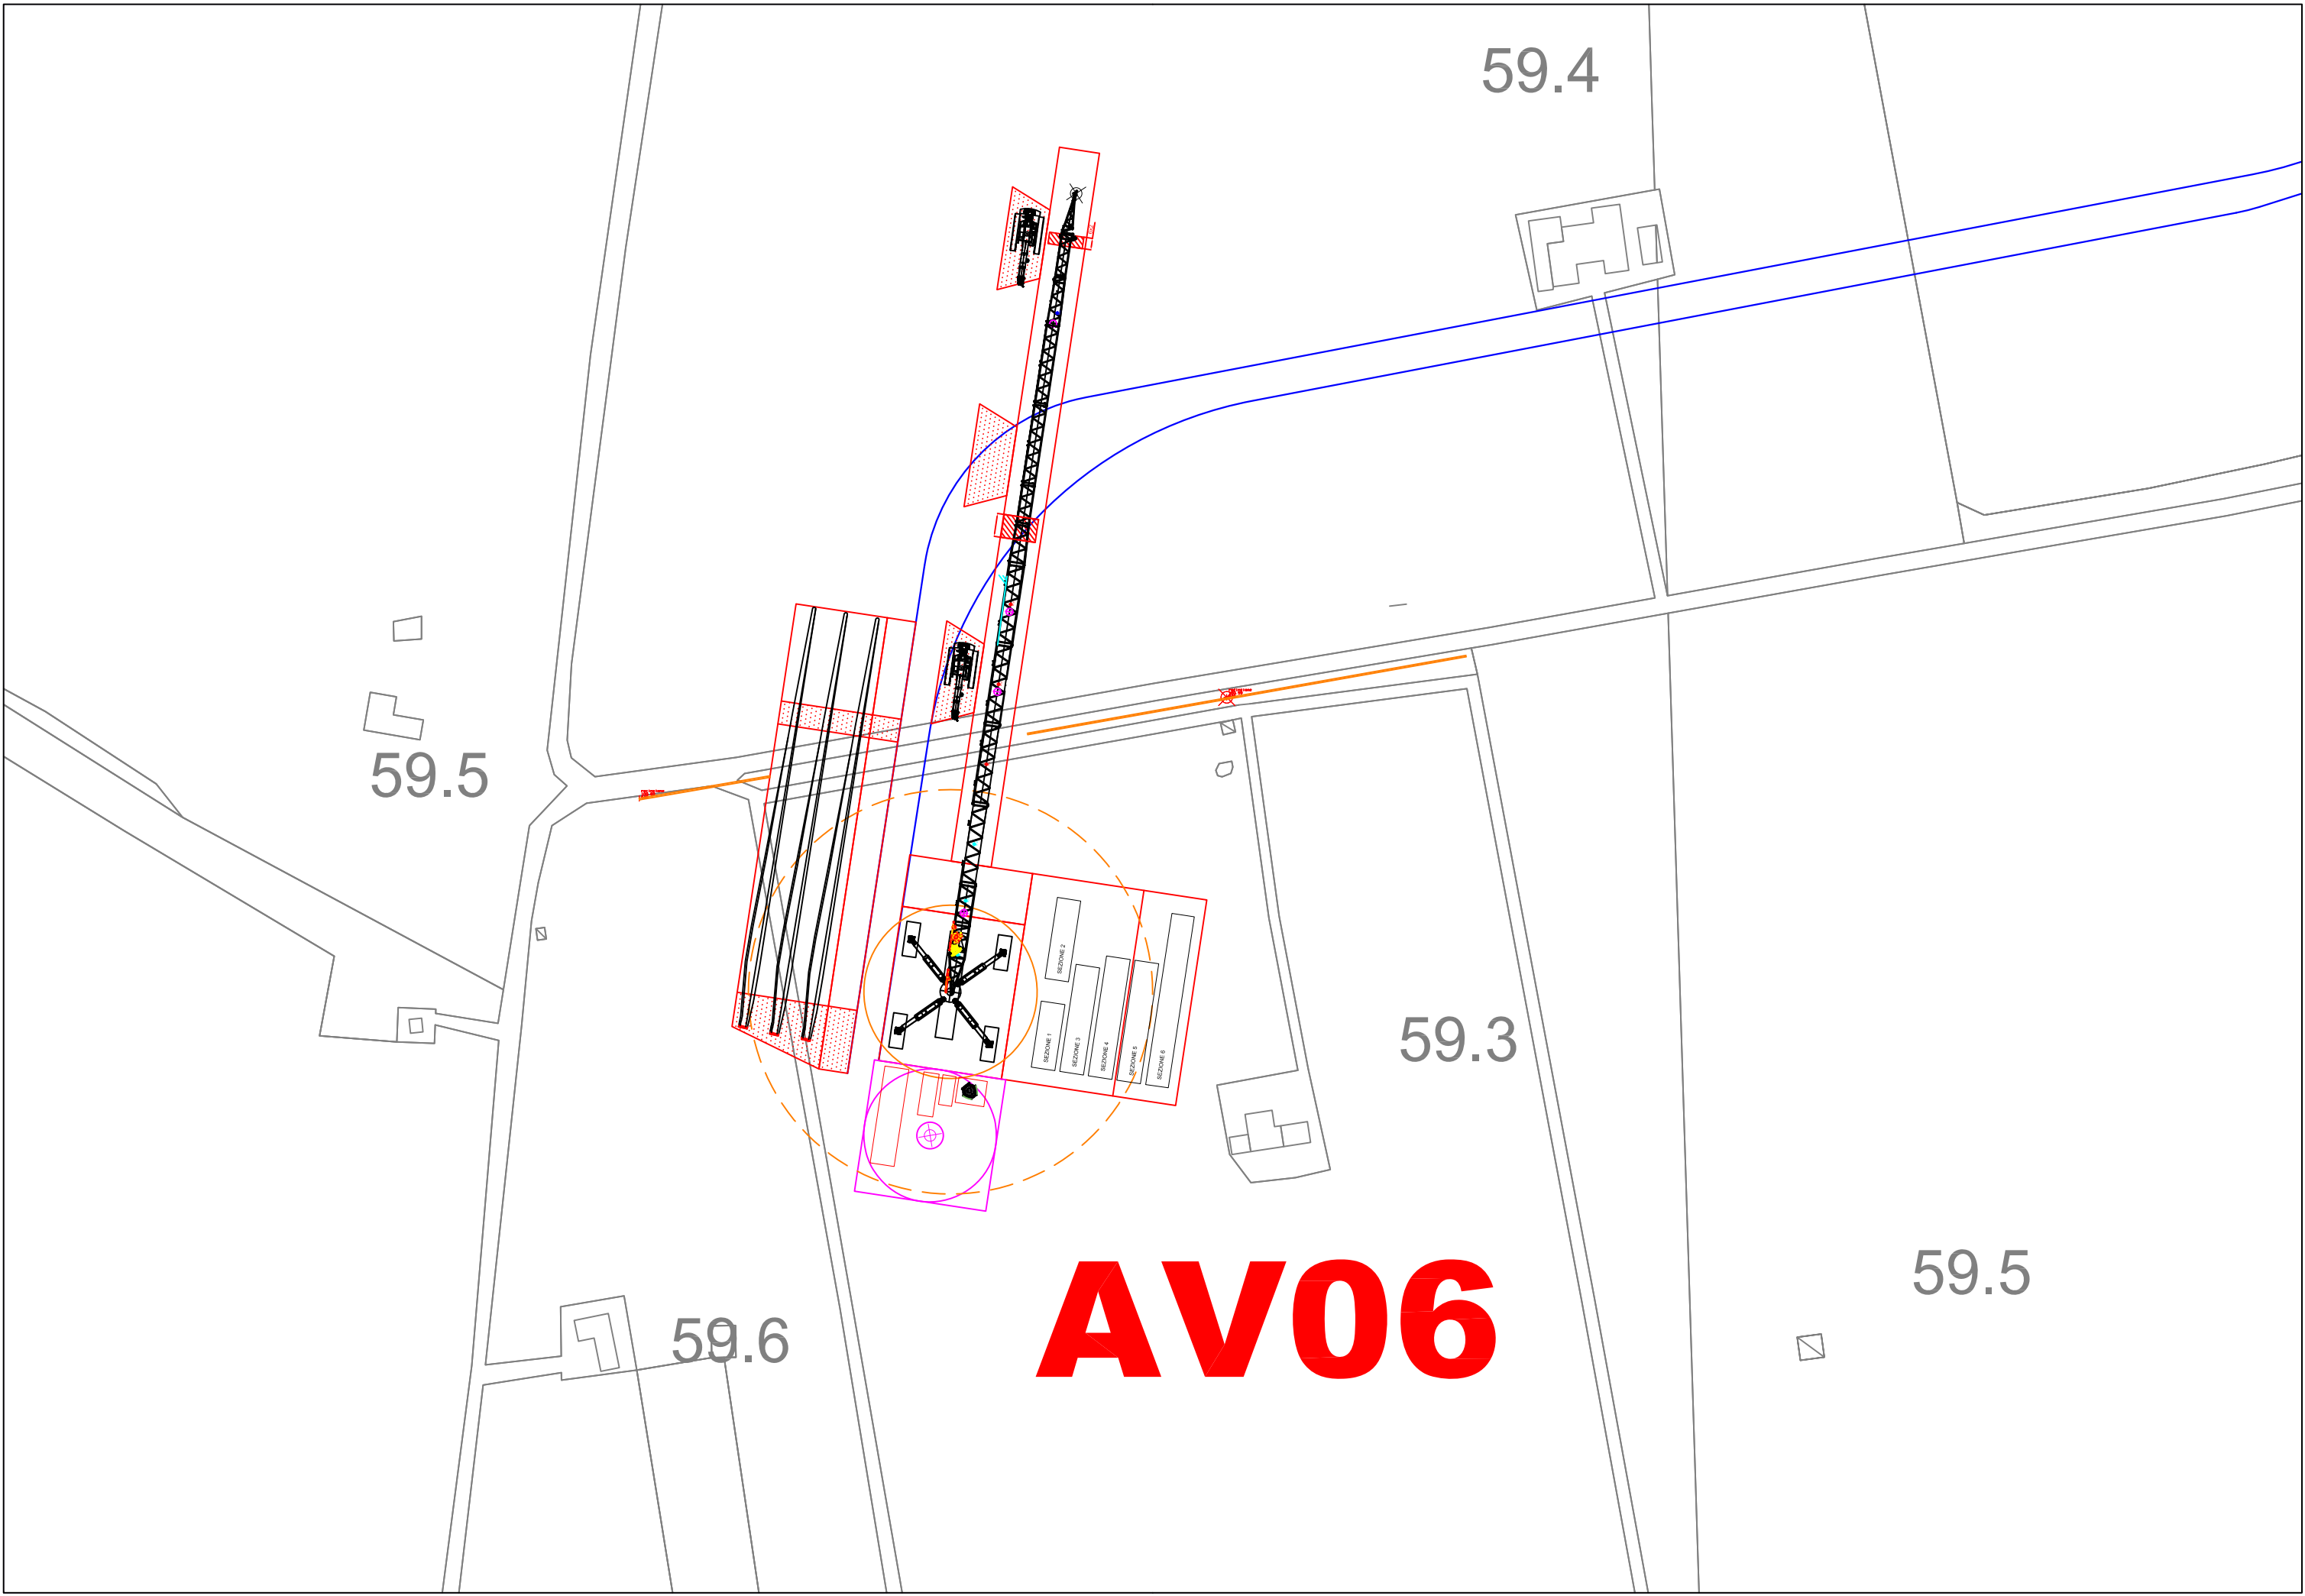

67.2

68.4

68.4

**AV07**





# AV08

65.8


65.1

65.2

67.0

66.8

67.1

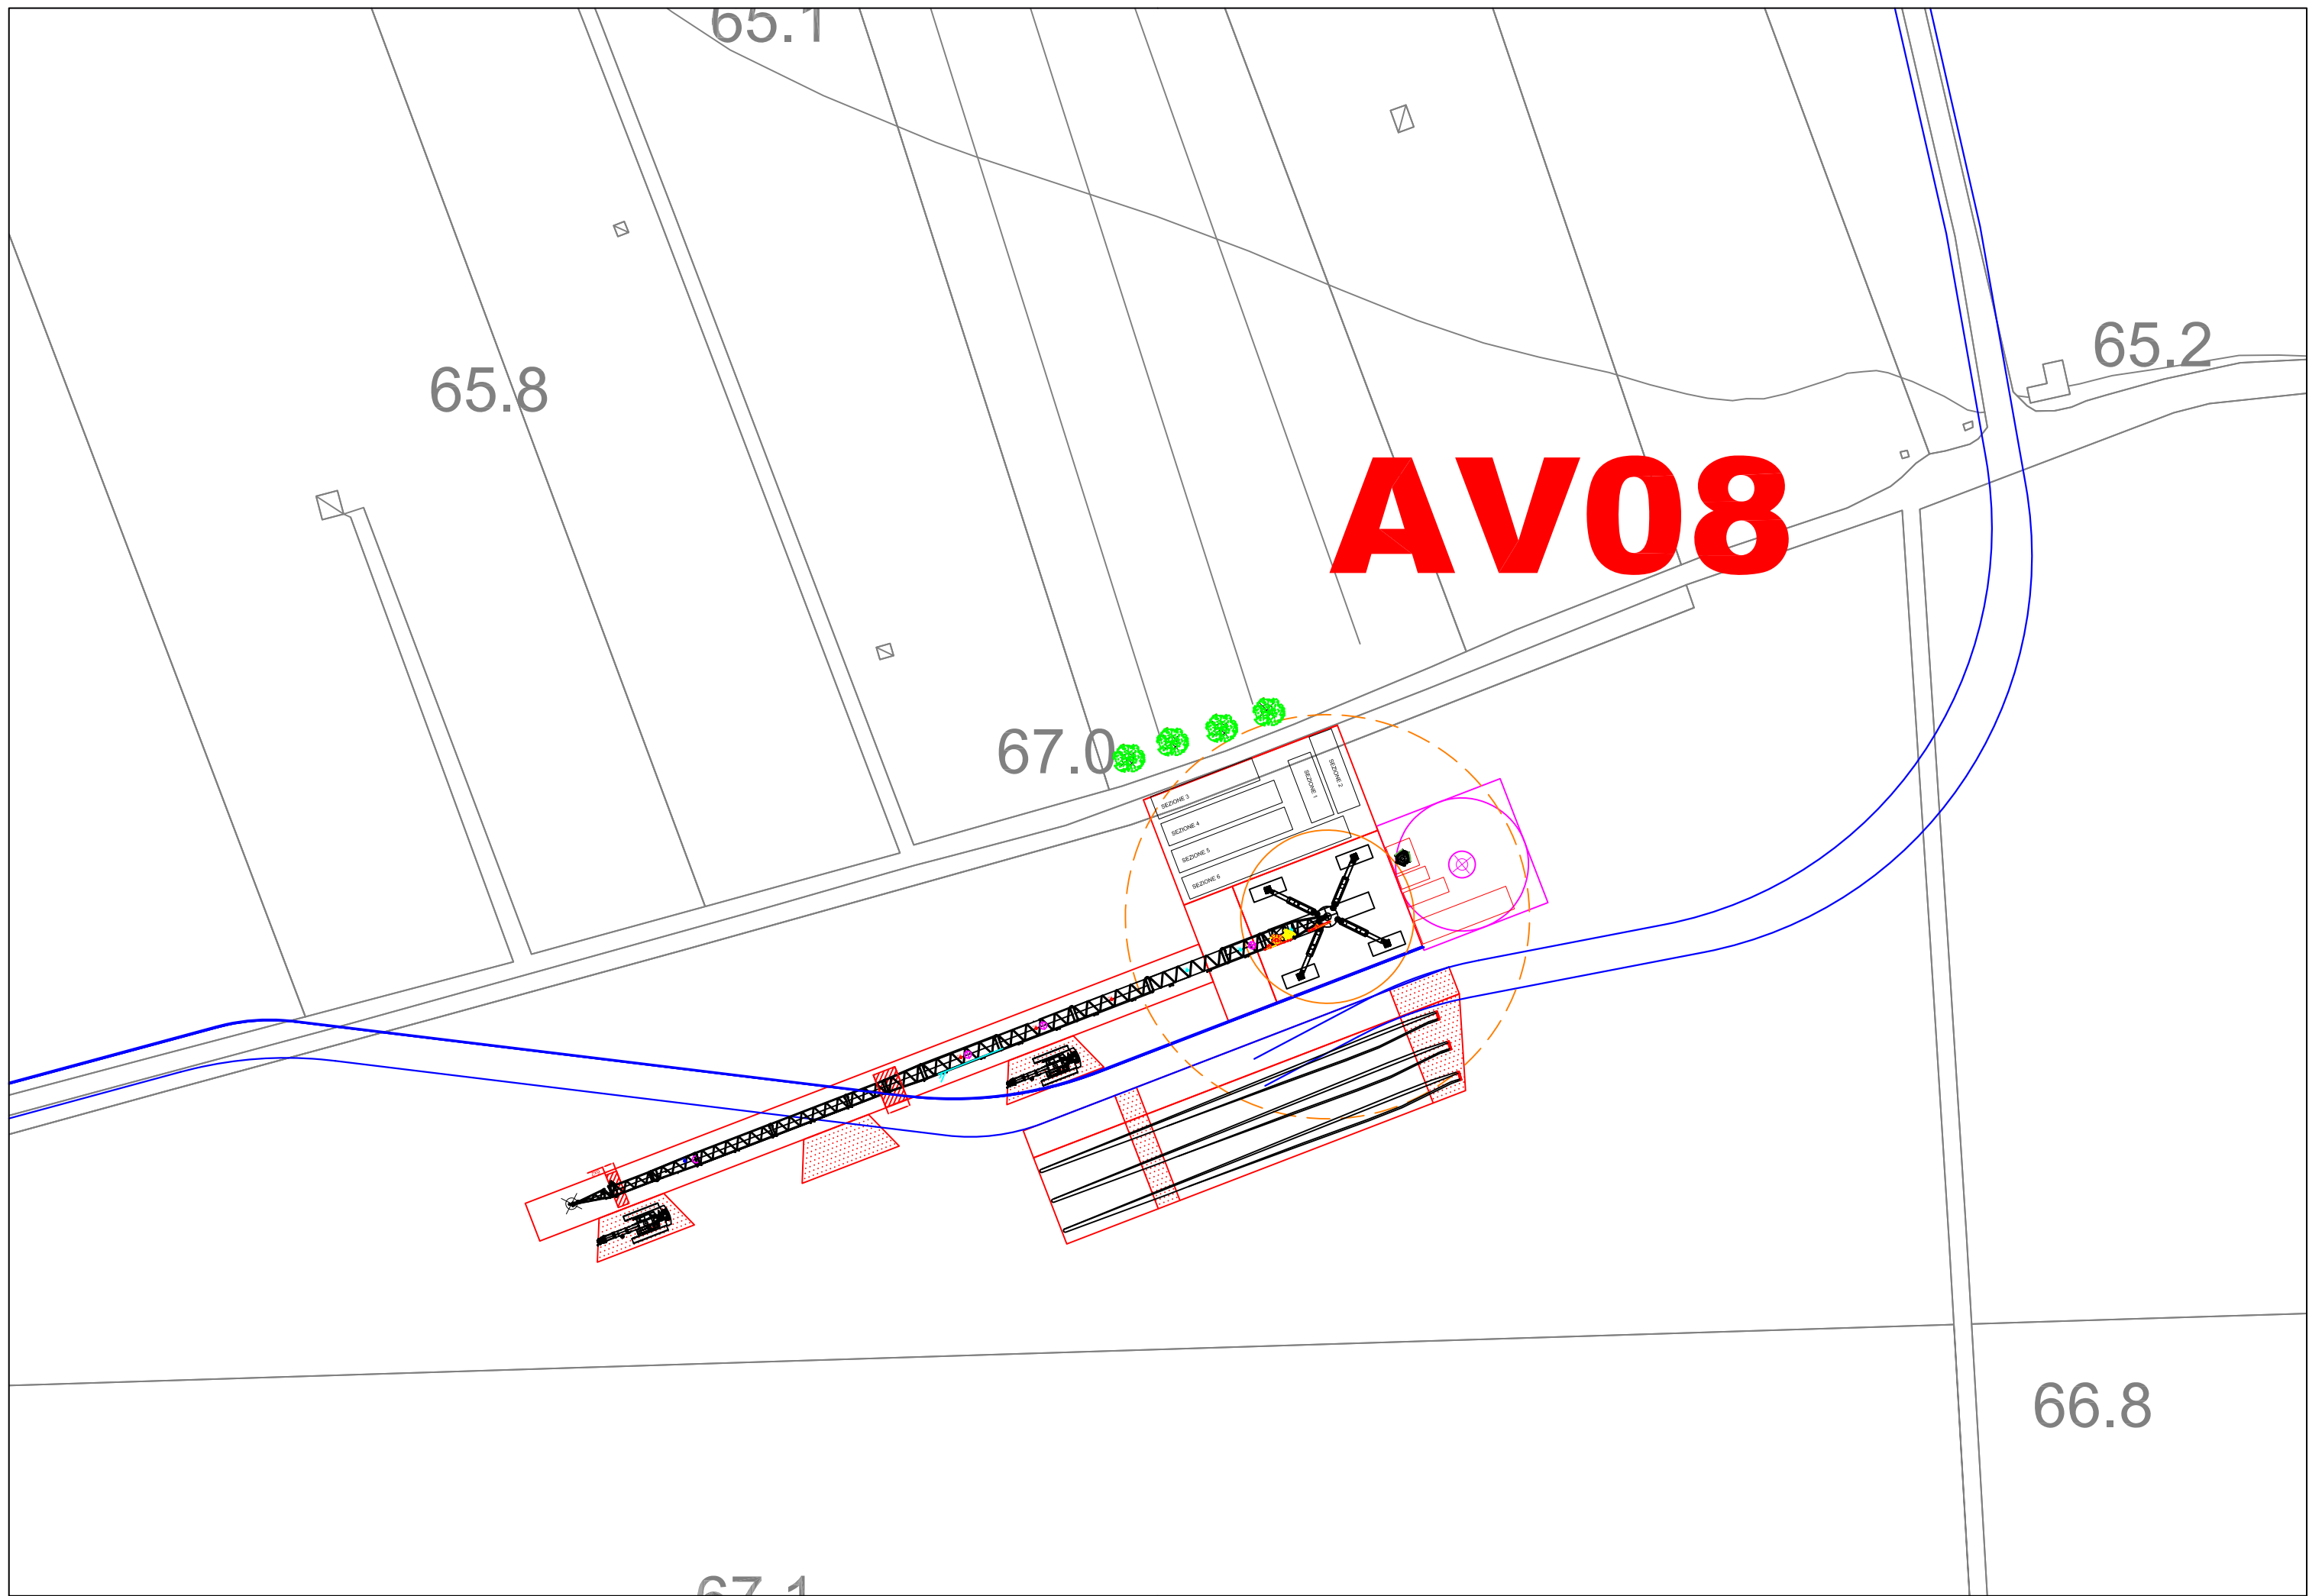

65.4


65.1

67.0

65.7

**AV09**

66.5

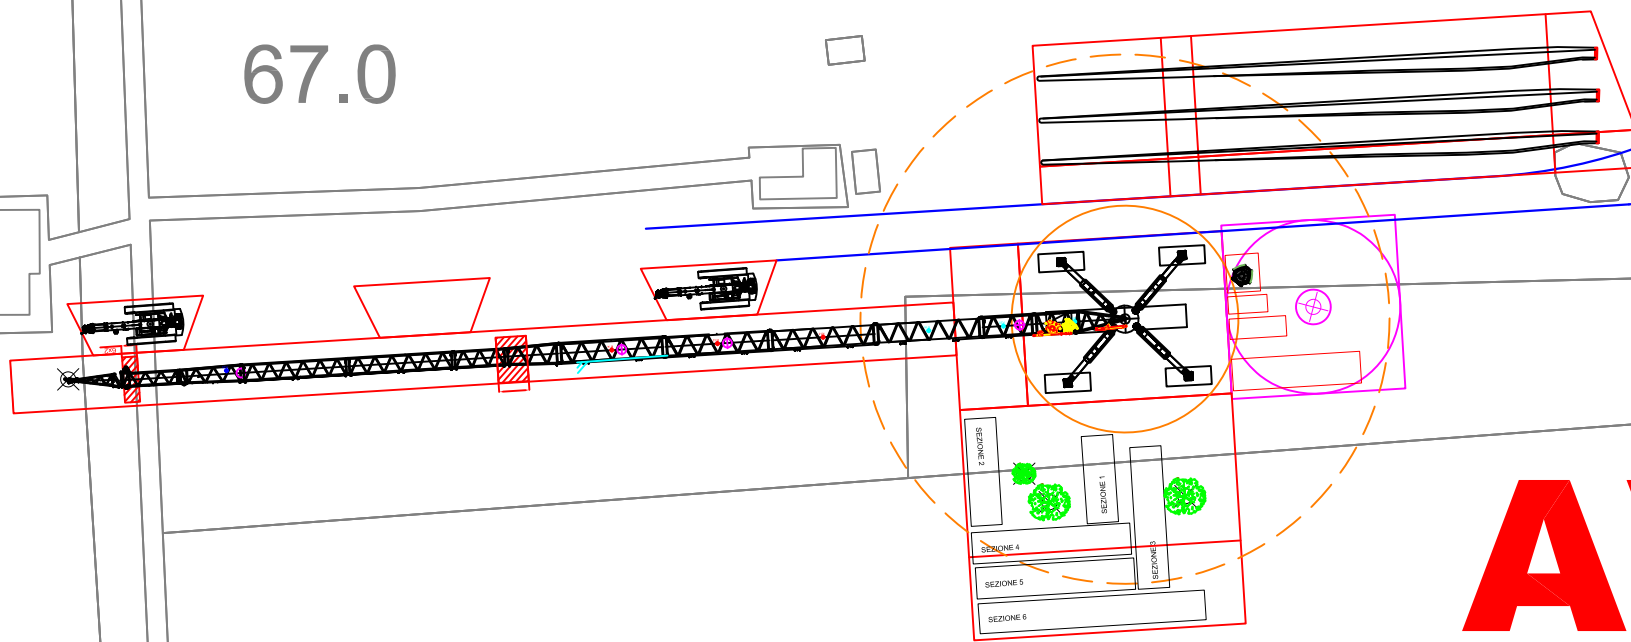


63.2

66

**AV10**

63.3

64.7

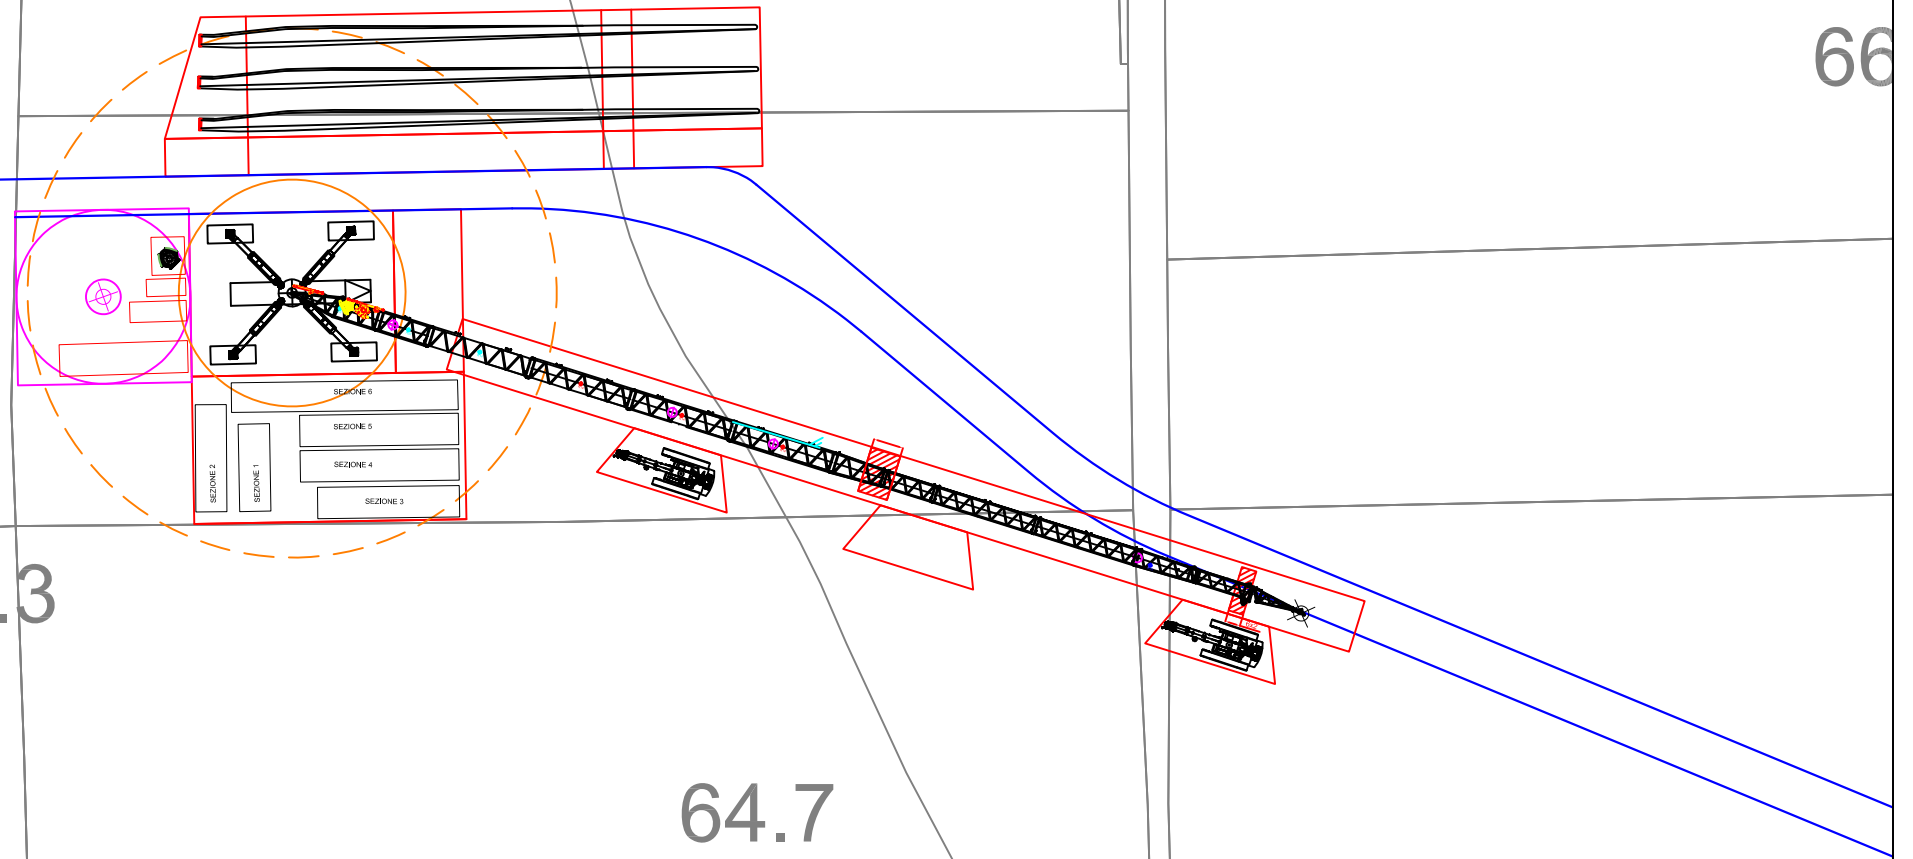


73.8

**AV11**


73.6

73.4

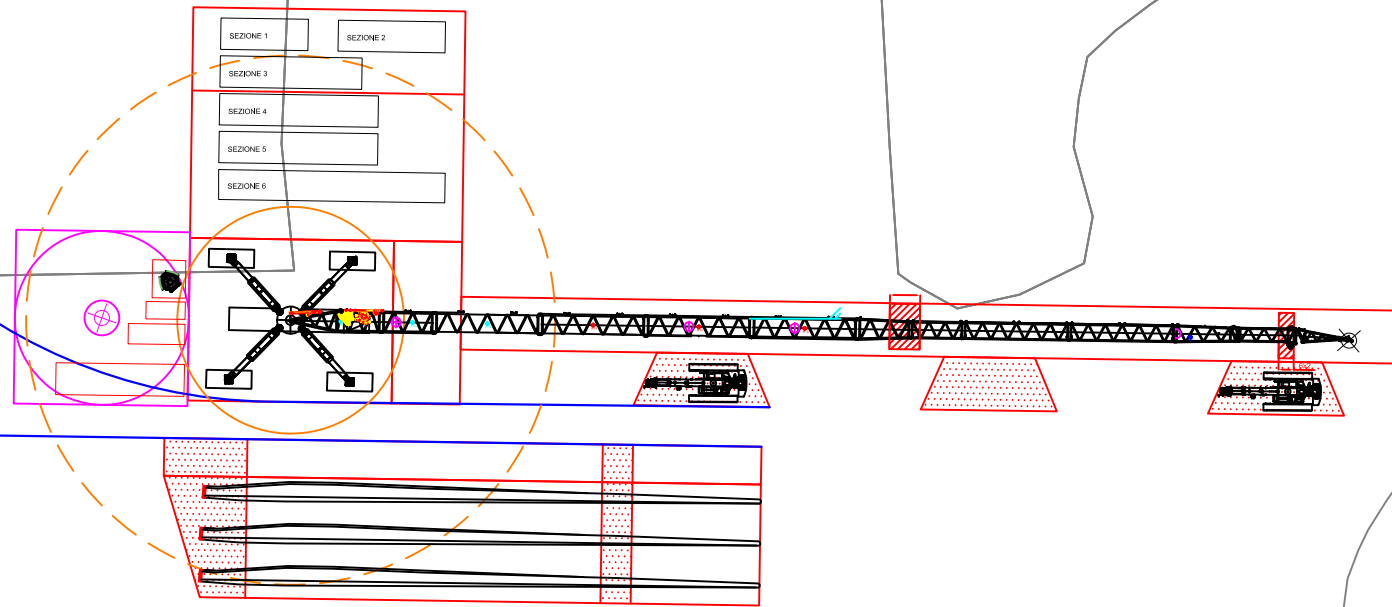

# AV12

72.9

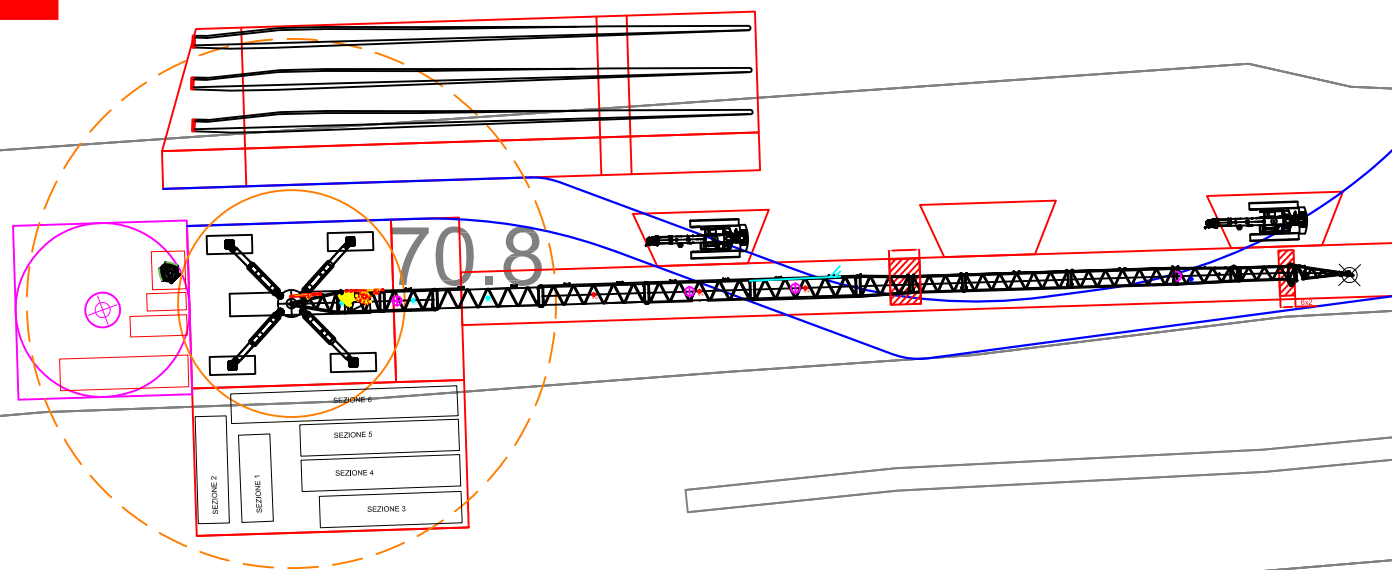

70.8

70.5

70.7


**AV13**


75.0

75.0

78.5

76.6

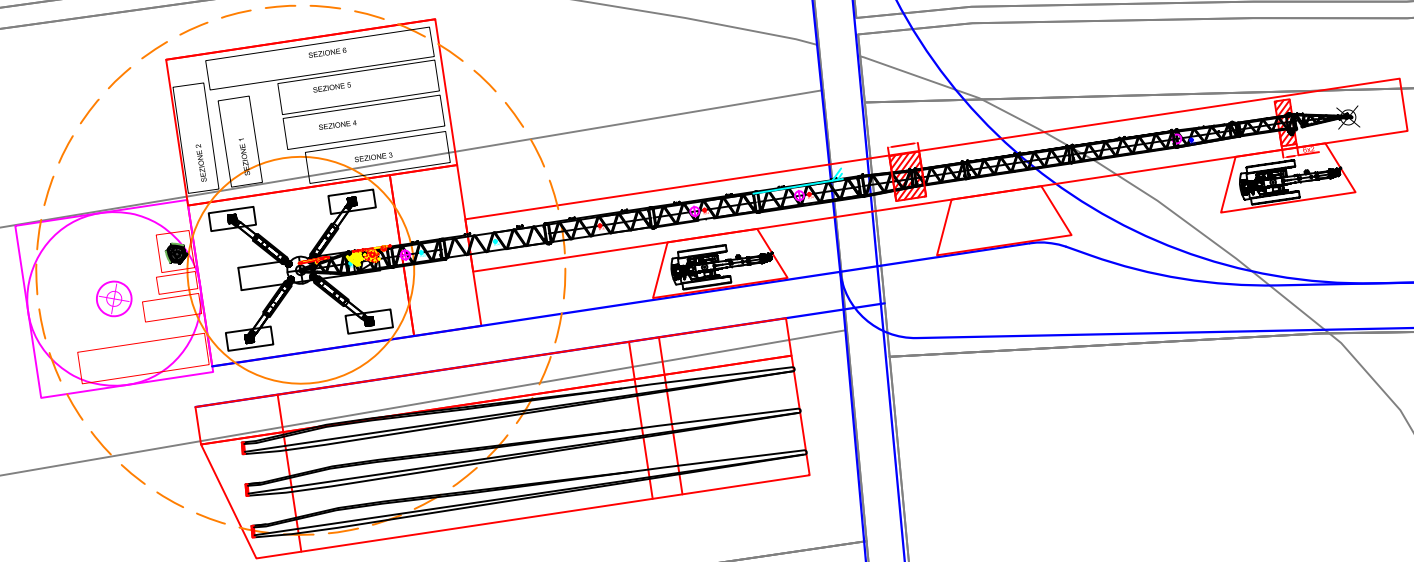


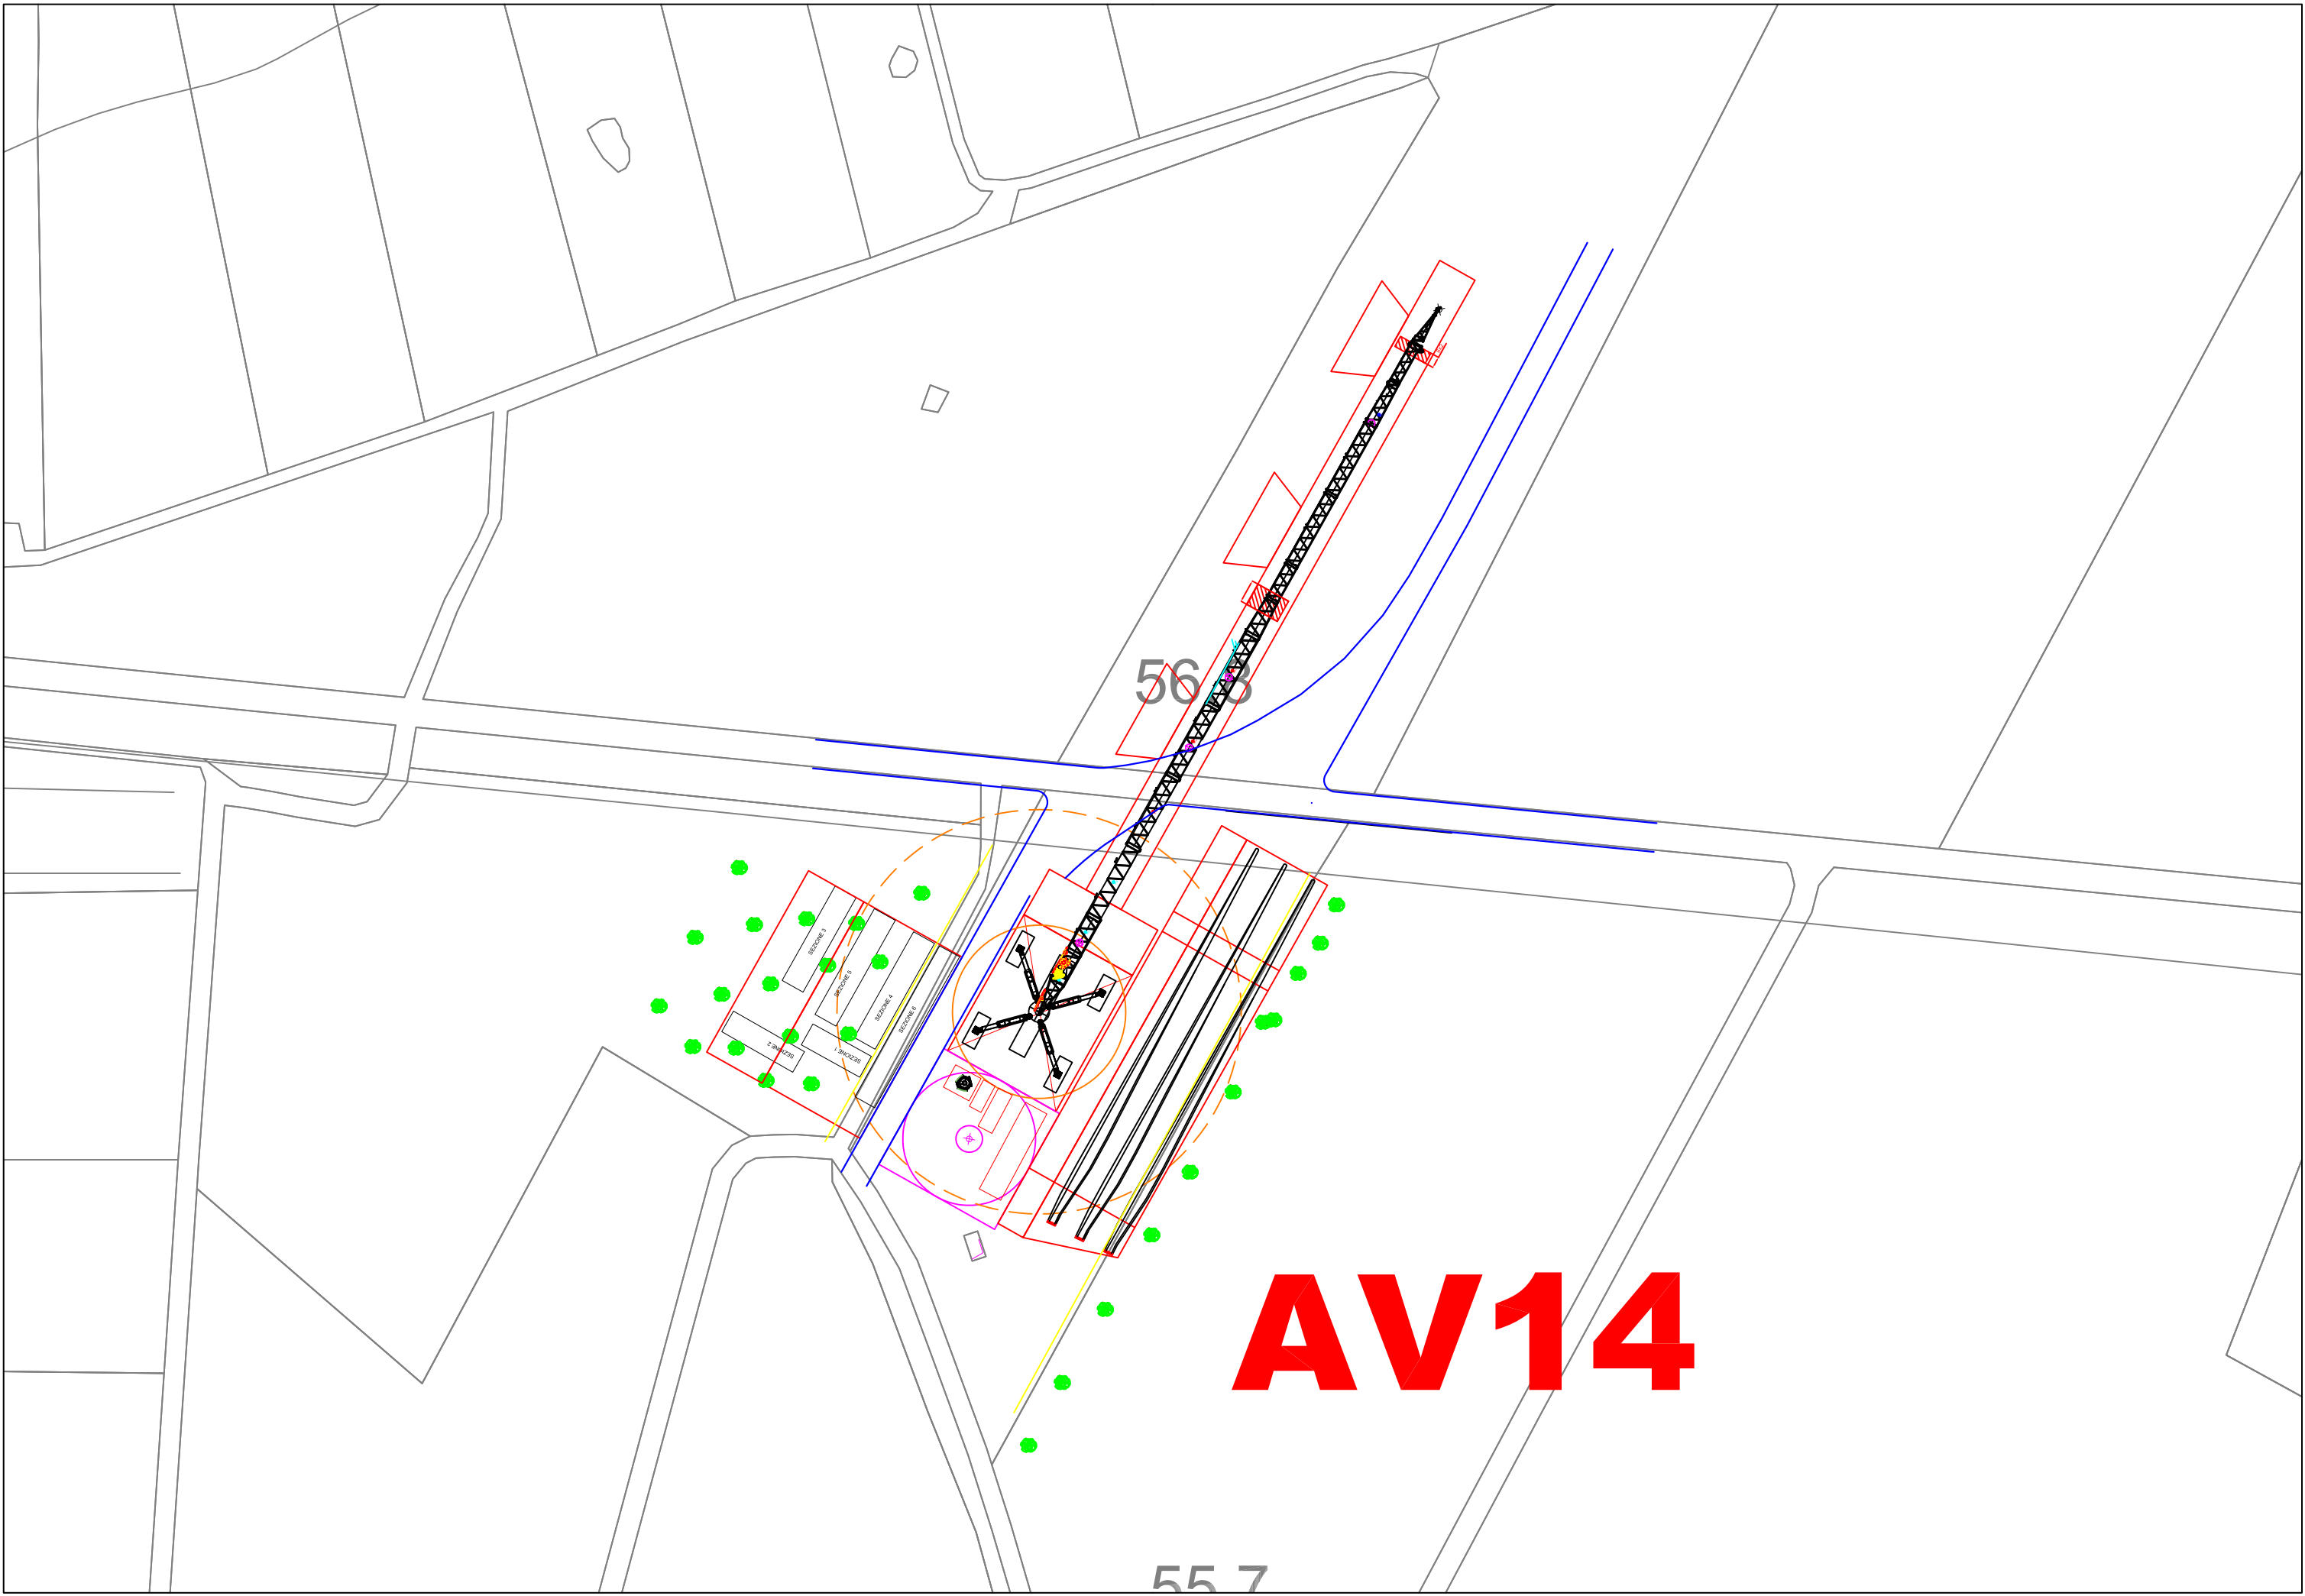

56 3

**AV14**

55 7

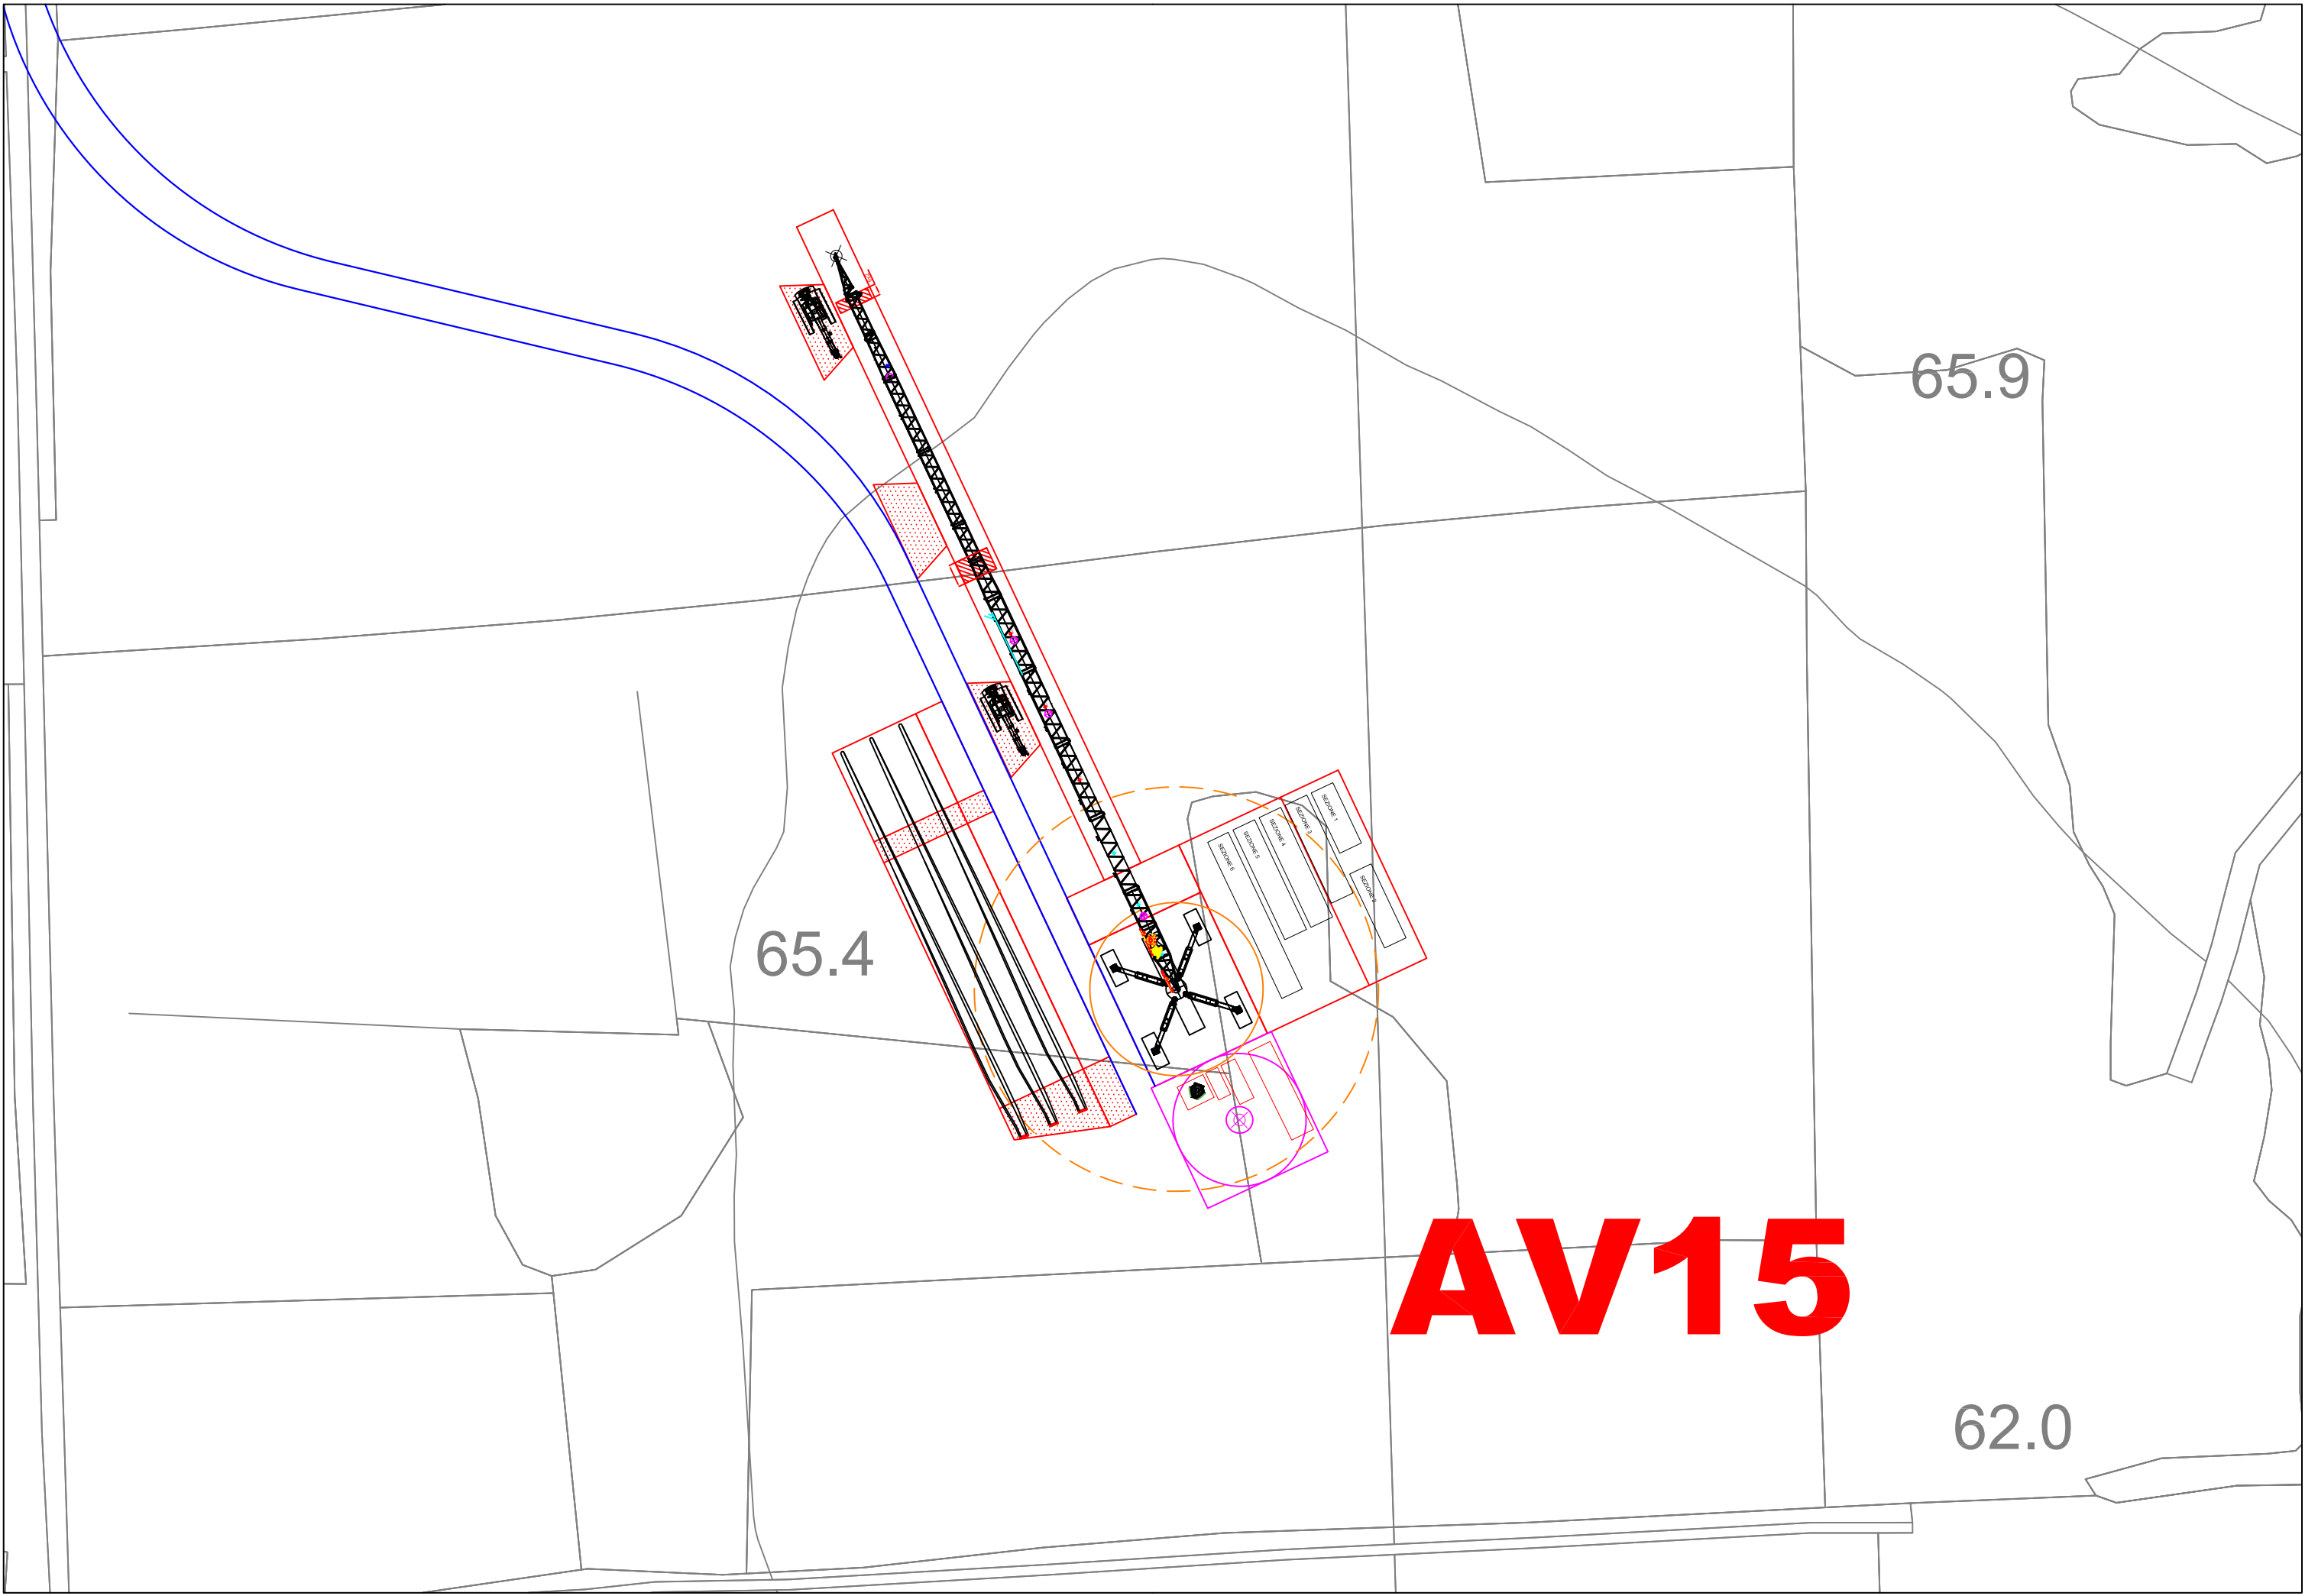

65.4

65.9

62.0

**AV15**