


NOTE GENERALI


PLANIMETRIA DI INQUADRAMENTO
SOTTOPASSO RFI
SCALA 1:500

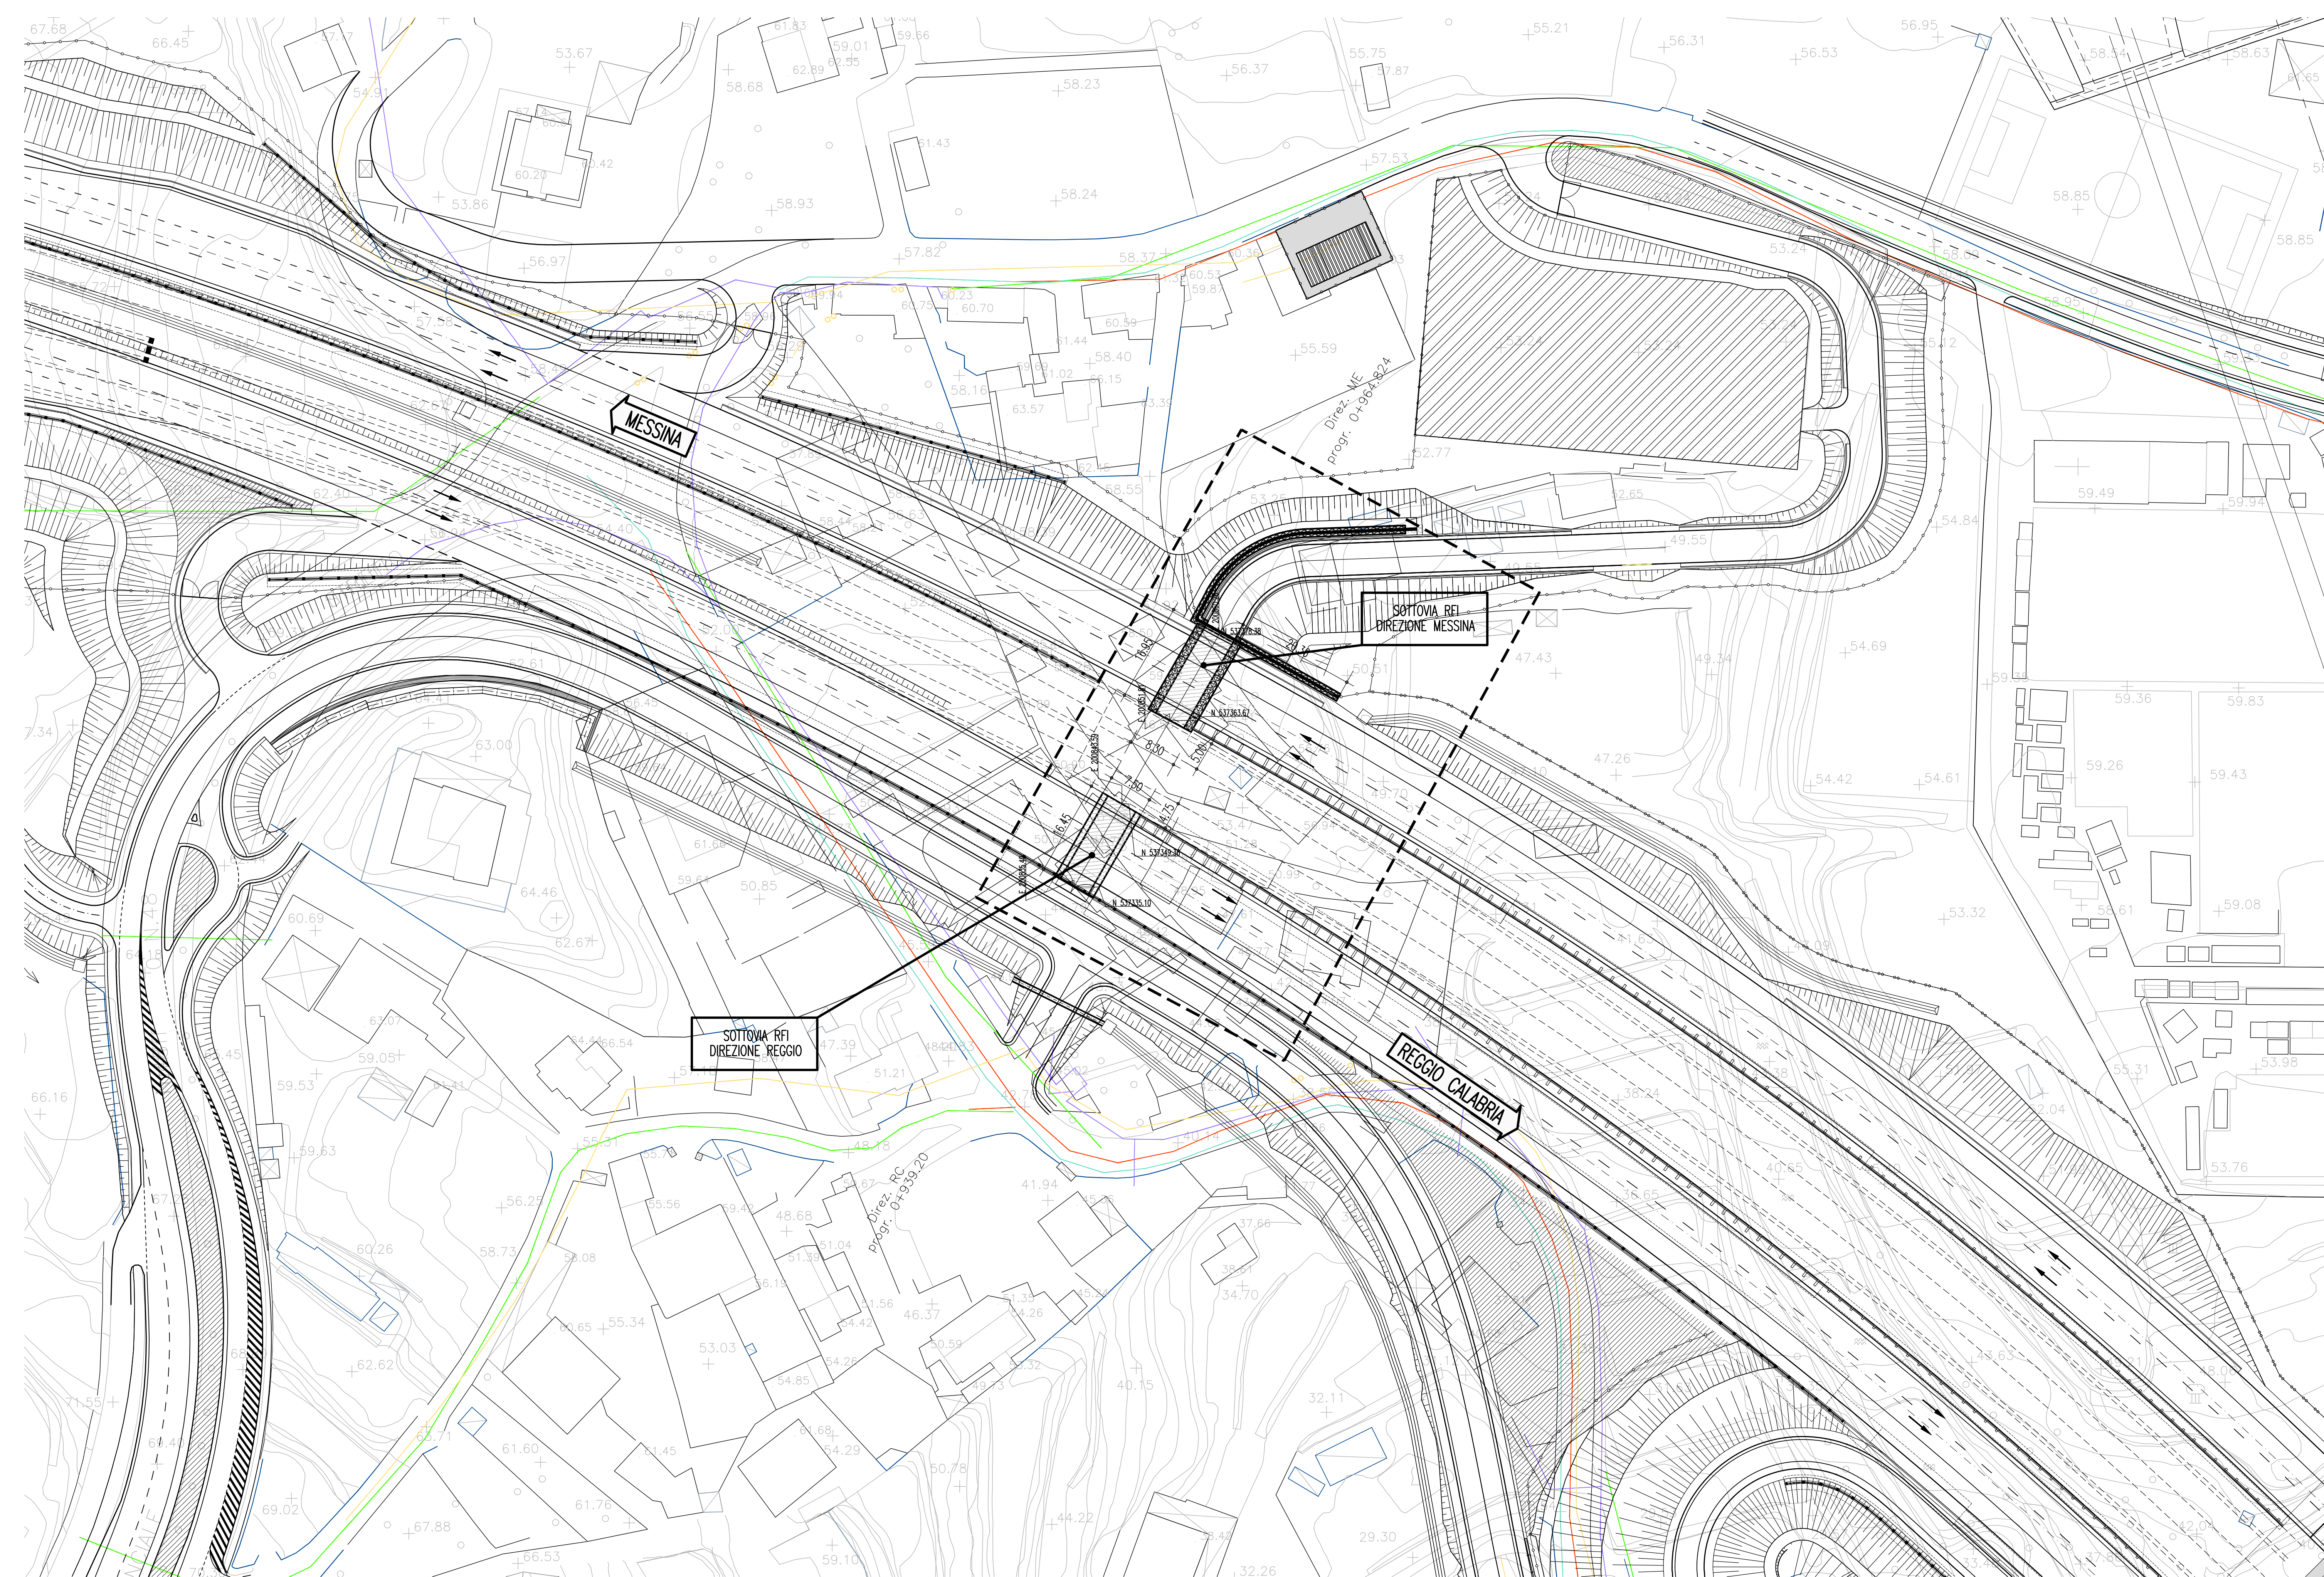

LEGENDA SOTTOSERVIZI

	IMP. TELEFONICI IN RAME TELECOM (INTERRATI)
	IMP. TELEFONICI IN RAME TELECOM (AEREI)
	IMP. TELEFONICI F.O. REGIONALE (INTERRATI)
	RETE FOGNARIA COMUNALE
	RETE ACQUEDOTTO COMUNALE
	RETE GASDOTTO COMUNALE
	RETE ILLUMINAZIONE PUBBLICA COMUNALE

QUADRO D'UNIONE

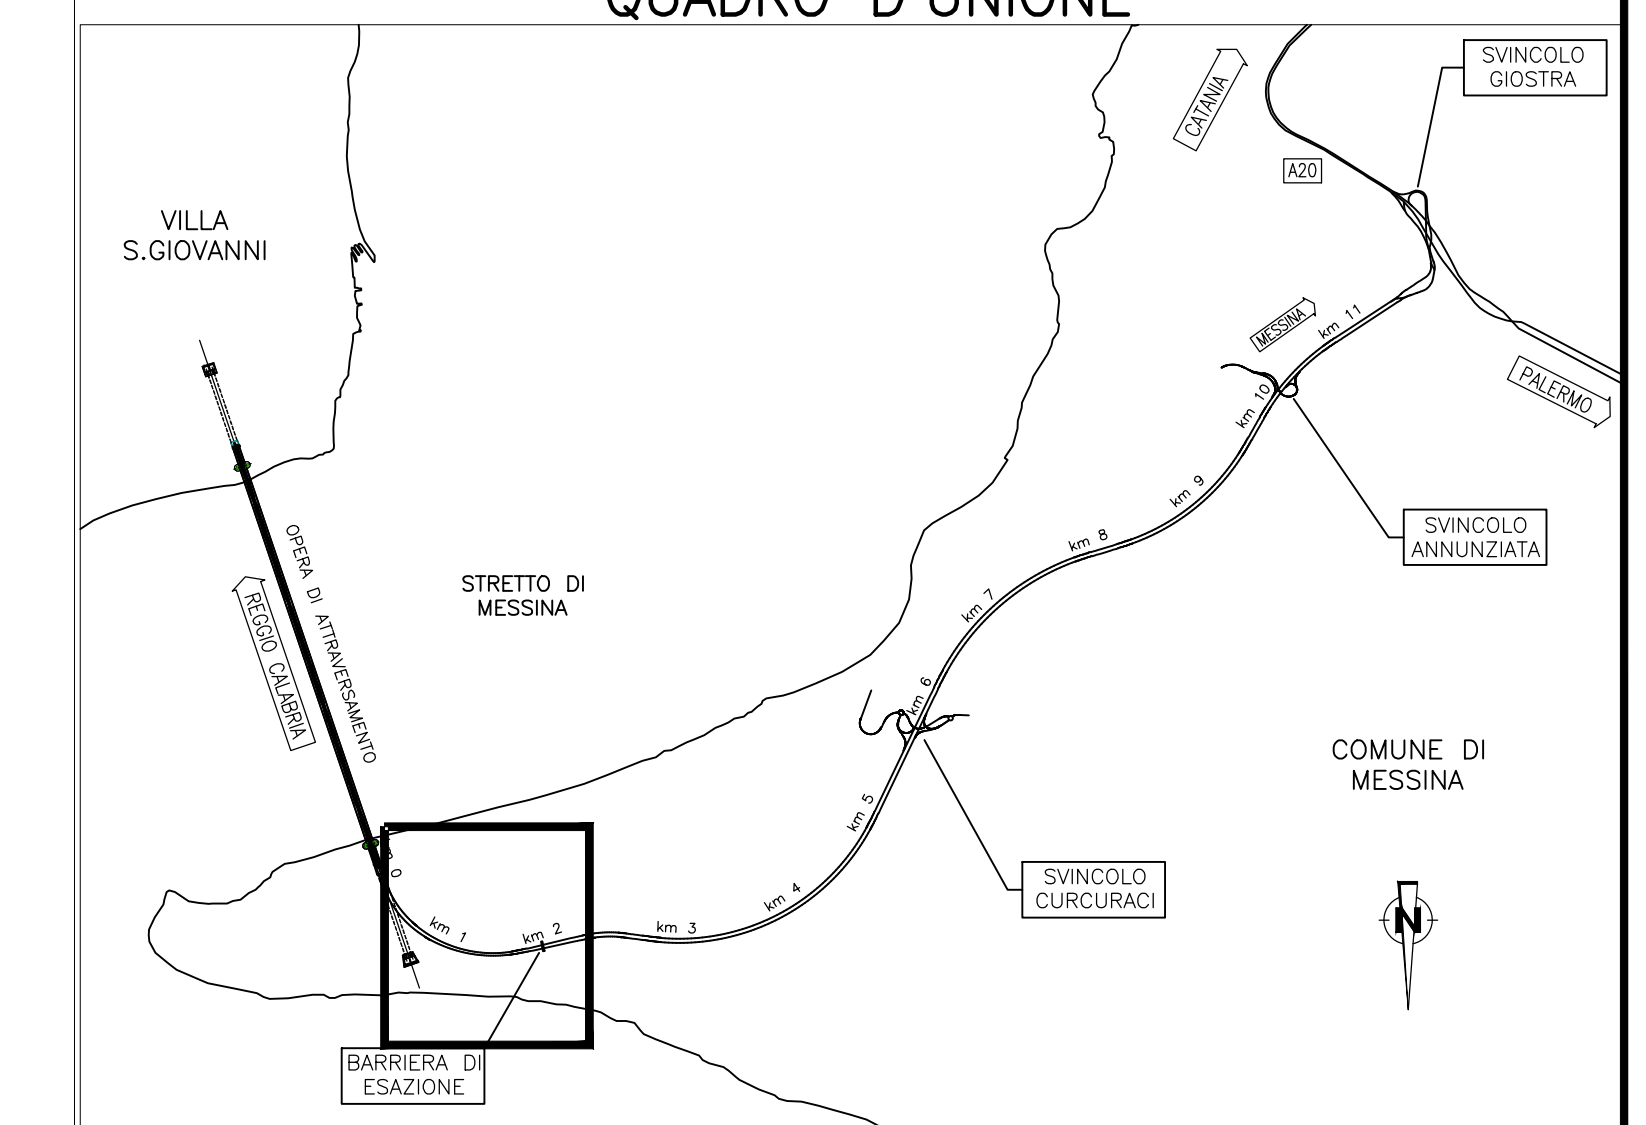


Stretto di Messina

Concessionaria per la progettazione, realizzazione e gestione del collegamento stabile tra lo Stretto e il Cardinale
Organismo di Diritto pubblico
(Legge n° 1158 del 01 dicembre 1971, modificata dal D.Lgs. n° 114 del 24 aprile 2003)



PONTE SULLO STRETTO DI MESSINA

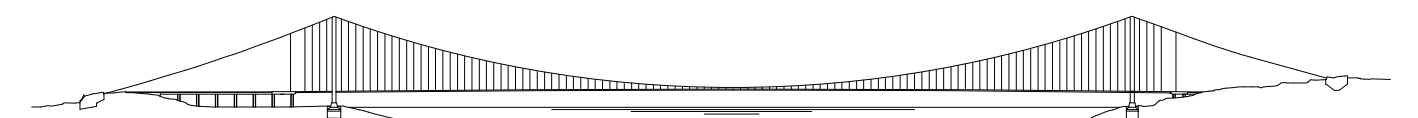

PROGETTO DEFINITIVO

EUROLINK S.p.A.

IMPREGILO S.p.A. (Mandataria)
SOCIETA' ITALIANA PER CONDOTTE D'ACQUA S.p.A. (Mandatario)
COOPERATIVA MURATORI E CEMENTISTI - C.M.C. di Ravenna Soc. Coop. a.r.l. (Mandatario)
SACYR S.A.U. (Mandatario)
ISHIKAWAJIMA - HARIMA HEAVY INDUSTRIES CO. Ltd. (Mandatario)
A.C.I. S.C.P.A. - CONSORZIO STABILE (Mandatario)

IL PROGETTISTA
Dott. Ing. F. Colla
Ordine Ingegneri Milano
n° 20355

IL CONTRAENTE GENERALE
Project Manager
(Ing. P.P. Marcheselli)

STRETTO DI MESSINA
Direzione Generale e
RUP Validazione
(Ing. G. Timmenhaff)

STRETTO DI MESSINA
Amministratore Delegato
(Dott. P. Gucci)

COLLEGAMENTI SICILIA

SS0560_F0

INFRASTRUTTURE STRADALI - OPERE CIVILI
ELEMENTI DI CARATTERE GENERALE
SOTTOPASSO - SOTTOVIA RFI
PLANIMETRIA DI PROGETTO

REV.	DATA	DESCRIZIONE	REDATTO	VERIFICATO	APPROVATO
FO	20/06/2011	EMISSIONE FINALE	A. CONTAROLI	G. SCUTO	F. COLLA

CODICE	SCALA
C G 0 7 0 0 P B D S C 0 0 S P S 4 0 0 0 0 1 F 0	1:500

NOME DEL FILE: SS0560_F0.dwg