PROFILO Collegamento rotatorie
SEZIONE 2
PROGRESSIVA 40.00

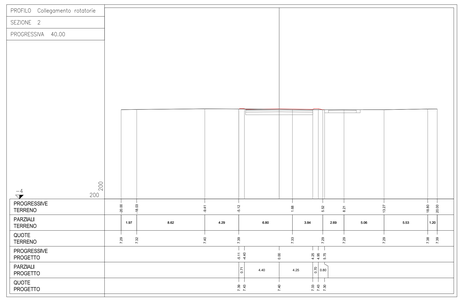

PROFILO Collegamento rotatorie
SEZIONE 5
PROGRESSIVA 100.00

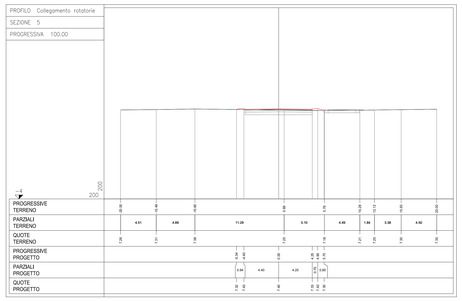

PROFILO Collegamento rotatorie
SEZIONE 8
PROGRESSIVA 160.00

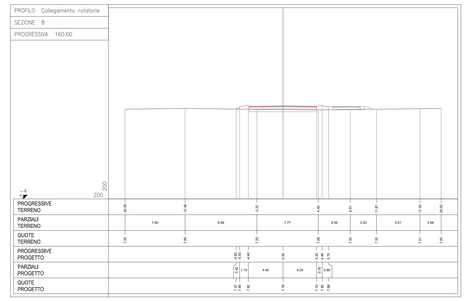

PROFILO Collegamento rotatorie
SEZIONE 11
PROGRESSIVA 220.00

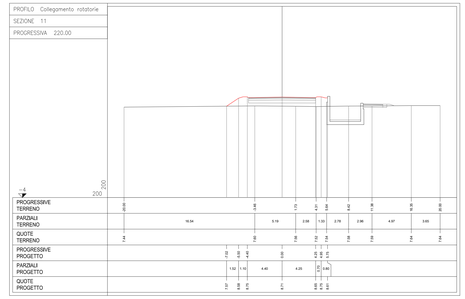

PROFILO LONGITUDINALE COLLEGAMENTO ROTATORIE

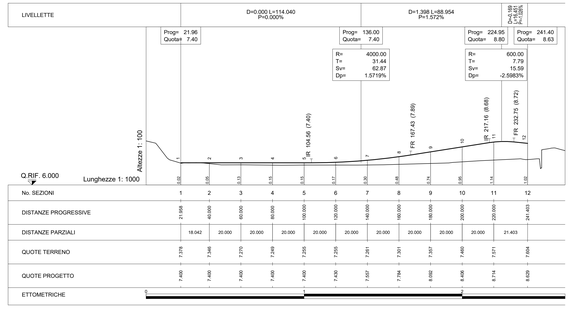

No. SEZIONI	1	2	3	4	5	6	7	8	9	10	11	12
DISTANZE PROGRESSIVE	21.958	40.000	60.000	80.000	100.000	120.000	140.000	160.000	180.000	200.000	220.000	241.403
DISTANZE PARZIALI	18.042	20.000	20.000	20.000	20.000	20.000	20.000	20.000	20.000	20.000	20.000	21.403
QUOTE TERRENO	7.378	7.346	7.270	7.249	7.255	7.255	7.251	7.301	7.357	7.460	7.571	7.664
QUOTE PROGETTO	7.400	7.400	7.400	7.400	7.400	7.426	7.507	7.794	8.002	8.306	8.714	8.629

PROFILO Collegamento rotatorie
SEZIONE 3
PROGRESSIVA 60.00

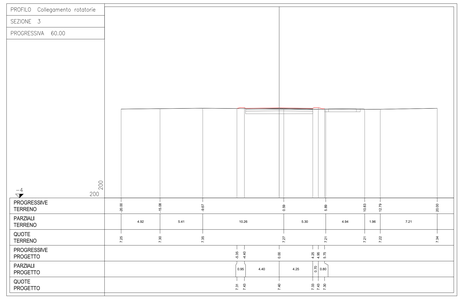

PROFILO Collegamento rotatorie
SEZIONE 6
PROGRESSIVA 120.00

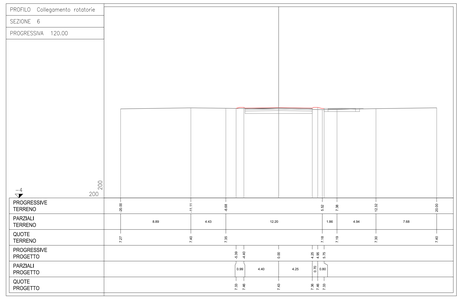

PROFILO Collegamento rotatorie
SEZIONE 9
PROGRESSIVA 180.00

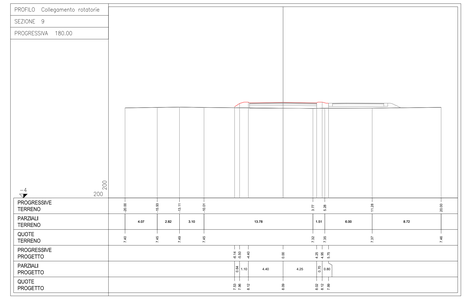

PROFILO Collegamento rotatorie
SEZIONE 4
PROGRESSIVA 80.00

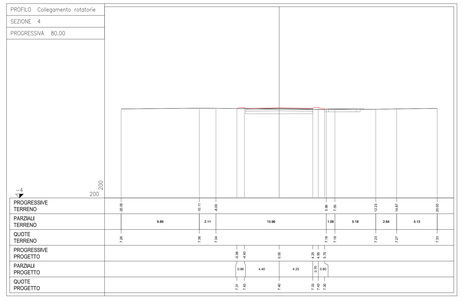

PROFILO Collegamento rotatorie
SEZIONE 7
PROGRESSIVA 140.00

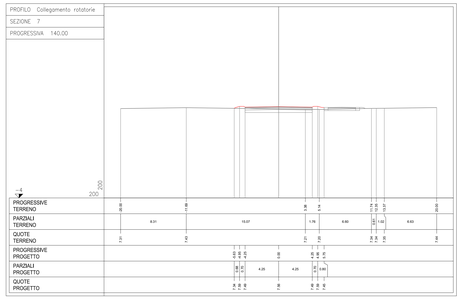

PROFILO Collegamento rotatorie
SEZIONE 10
PROGRESSIVA 200.00

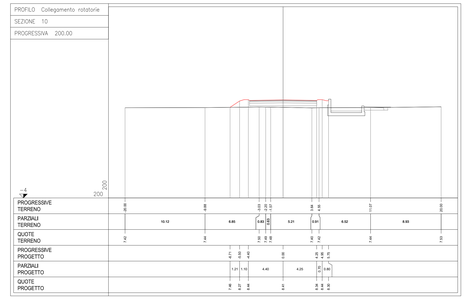

PLANIMETRIA
Scala 1:1000

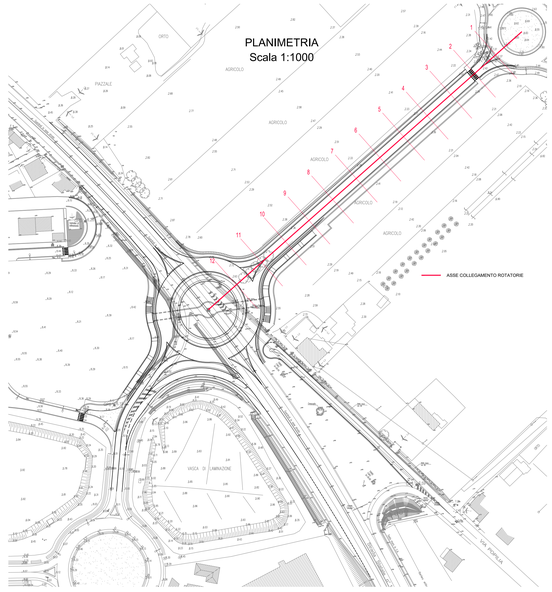

AMPLIAMENTO POLO FIERISTICO RIMINI - VARIANTE EST

Committente
Italian Exhibition Group S.p.A.
Via Emilia 155, I - 49700 Rimini
Tel. +39 0541 744111, Fax +39 0541 744 502

Responsabile di commessa e progetto architettonico
gmp Architekten
Elbchaussee 139, D - 22763 Hamburg
Tel. +49 40 88 200, Fax: +49 40 88 283

Responsabile per l'Italia progetto architettonico
mjac architects
Corso d'Augusto 181, I - 47921 Rimini
Tel. +39 0541 21846, Fax +39 0541 708060

Progetto strutturale
Milan Ingegneria
Via Thaon di Revel 21, I - 20159 Milano
Tel. +39 02 36798890, Fax +39 02 36798892

Progettazione impianti
Politubo A.E.S.
Via Tortona 10, I - 47838 Riccione RN
Tel. +39 0541 485300 Fax: +39 0541603558

Progettazione del verde
Paisà Architettura del Paesaggio
Via Alberoni 4, 48121 Ravenna RA
Tel. +39 0544 217311

Progettazione viabilità e strutture sottopassi
Dott.Ing. Regolo Poluzzi-Ingegneria e Geomeccanica s.r.l.
Via Bianconi 16, 47923 Rimini RN
Tel. +39 0541 709010

PROGETTO DI FATTIBILITÀ TECNICA ED ECONOMICA E PROGETTO DEFINITIVO — 610-VES/04

TRAFFICO - VIABILITA'

VIABILITA' E SOTTOPASSI S.S.16

SEZIONI TRASVERSALI PROGETTO

PROGETTISTA	GRUPPO	DISCIPLINA	PROGR.	ELABORATO
Varie	ET	RP	3504	T-4-COM-VES
SCALA	DATA		REVISIONE	FOGLIO
1630X841	28.10.2019	T-4-COM-VES-04		1