ZONA IP2

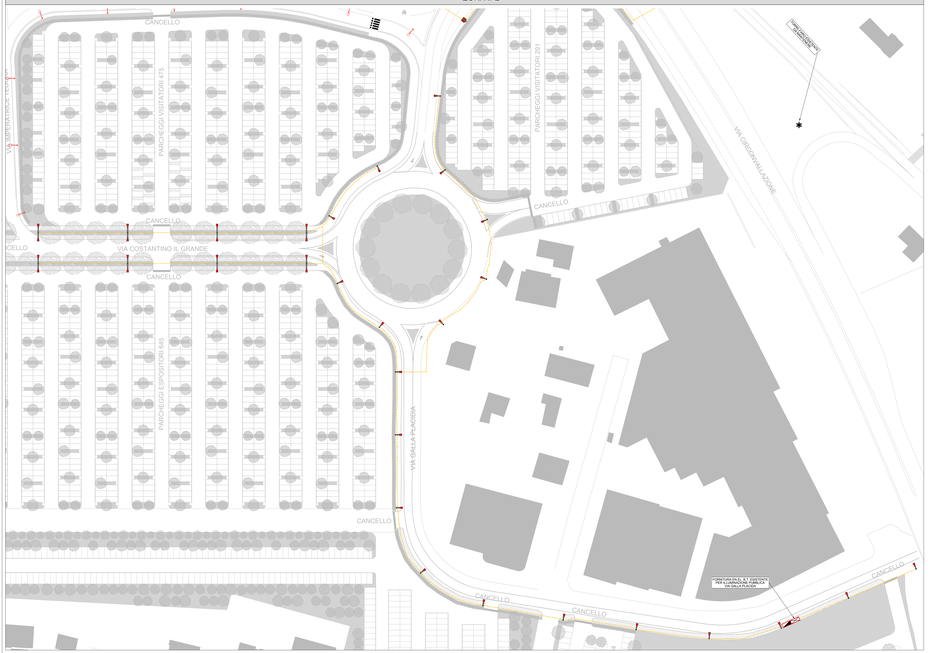

ZONA IP3

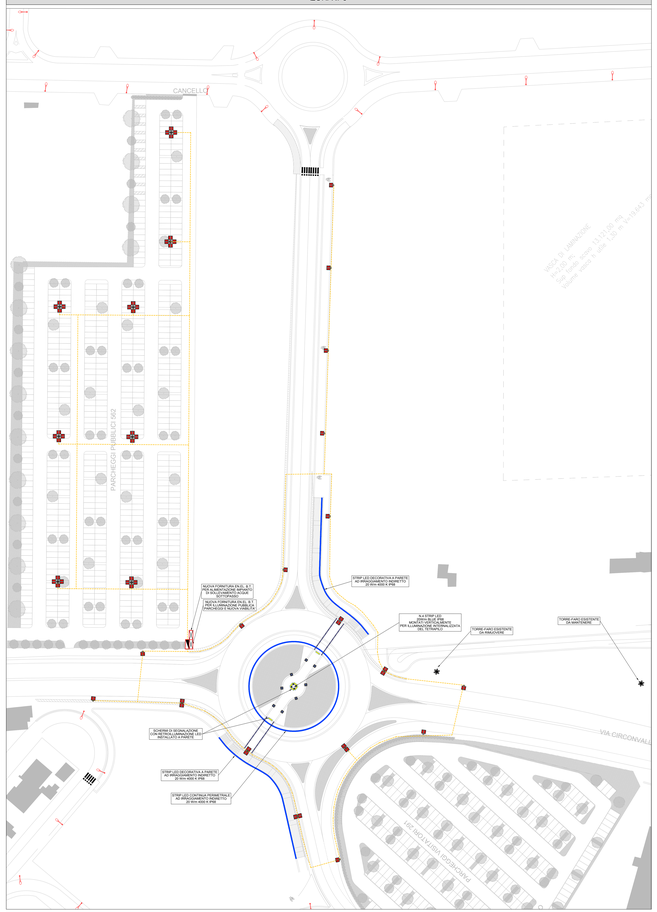

ZONA IP4

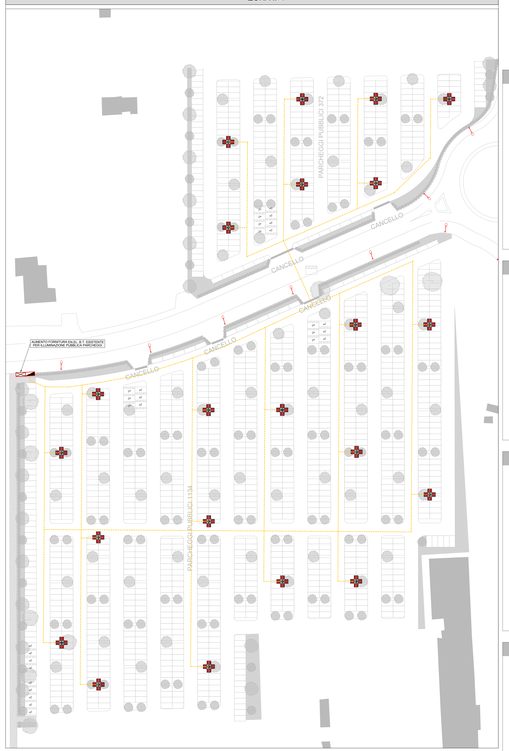

LEGENDA SIMBOLI

	ARMADIO QUADRO ELETTRICO
SKG	ARMADIO PER CONTATORE ENEL
	PERCORSO CONDUTTURE DI ALIMENTAZIONE INTERRATO
44-44C	CENTRO LUCE ILLUMINAZIONE PUBBLICA ESISTENTE

DETTAGLIO CENTRI LUCE VIA COSTANTINO IL GRANDE

2x ARMATURA STRADALE A TAGLIA PICCOLA
CORPO IN ALLUMINIO PRESSOFUSO
CHIUSURA IN VETRO TEMPERATO TRASPARENTE
OTTICA STRADALE A FASCIO STRETTO
EQUIPAGGIAMENTO 36 LED 500 mA - 4000 K
POTENZA 55 W - FLUSSO LUMINOSO 6521 lm
CLASSE DI ISOLAMENTO I
GRADO DI PROTEZIONE IP66
DIMENSIONI INDICATIVE 714 x 338 x 164 mm
MONTAGGIO BI-LATERALE CON BRACCI IN ACCIAIO ZINCATO
PALO TRONCO-CONICO IN ACCIAIO ZINCATO

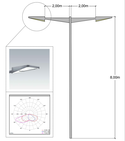

DETTAGLIO CENTRI LUCE VIA GALLA PLACIDA

1x ARMATURA STRADALE SINGOLA A TAGLIA GRANDE
CORPO IN ALLUMINIO PRESSOFUSO
CHIUSURA IN VETRO TEMPERATO TRASPARENTE
OTTICA STRADALE A FASCIO LARGO
EQUIPAGGIAMENTO 48 LED 700 mA - 4000 K
POTENZA 100 W - FLUSSO LUMINOSO 11742 lm
CLASSE DI ISOLAMENTO II
GRADO DI PROTEZIONE IP66
DIMENSIONI INDICATIVE 1085 x 400 x 176 mm
MONTAGGIO SU BRACCIO IN ACCIAIO ZINCATO
PALO TRONCO-CONICO IN ACCIAIO ZINCATO

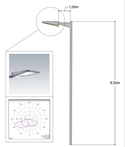

DETTAGLIO CENTRI LUCE PPARCHEGGI PUBBLICI

2 x n APPARECCHIO PER ILLUMINAZIONE A LED
CORPO IN ALLUMINIO PRESSOFUSO
2SH OPTIC
3000°K
POTENZA 145 W - FLUSSO LUMINOSO 22558 lm
CLASSE DI ISOLAMENTO I
GRADO DI PROTEZIONE IP66
DIMENSIONI INDICATIVE 897 x 558 x 183 mm
MONTAGGIO CON STAFFA IN ACCIAIO ZINCATO
PALO TRONCO-CONICO A SEZIONE OTTAGONALE IN ACCIAIO ZINCATO

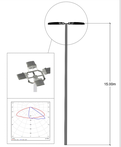

DETTAGLIO CENTRI LUCE VIABILITA' SS16

1 o 2 x APPARECCHIO PER ILLUMINAZIONE A LED
CORPO IN ALLUMINIO PRESSOFUSO
2SH OPTIC
3000°K
POTENZA 145 W - FLUSSO LUMINOSO 22558 lm
CLASSE DI ISOLAMENTO I
GRADO DI PROTEZIONE IP66
DIMENSIONI INDICATIVE 897 x 558 x 183 mm
MONTAGGIO SU PALO CILINDRICO DIAM. ESTERNO 60mm IN ACCIAIO ZINCATO

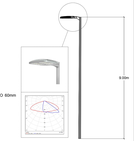

ZONA IP1A

ZONA IP1B

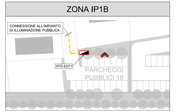

DETTAGLIO CENTRI LUCE PISTA CICLO-PEDONALE

PALETTO PER ILLUMINAZIONE A LED
CORPO IN LEGA DI ALLUMINIO ESTRUSO
3000°K
POTENZA 32 W - FLUSSO LUMINOSO 1460 lm
CLASSE DI ISOLAMENTO II
GRADO DI PROTEZIONE IP65
DIMENSIONI INDICATIVE 2600 x 200 x 200 mm

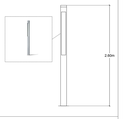

FILA LUMINOSA WALL WASHER CONTINUA INCASSATA A SOFFITTO
CORPO IN LEGA DI ALLUMINIO ESTRUSO
3000°K
POTENZA 10 W - FLUSSO LUMINOSO 825 lm
CLASSE DI ISOLAMENTO III
GRADO DI PROTEZIONE IP65
DIMENSIONI INDICATIVE 600 x 55 x 30 mm

KEY PLAN

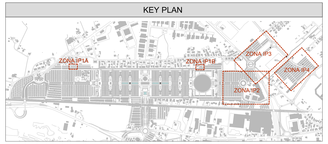

QUOTE
ALTIMETRICHE
La quota altimetrica s.l.m. fanno riferimento al rilievo allegato. Si discostano rispetto alla quota s.l.m. indicata nel progetto preliminare di circa 0.20 m.
Quota soglia pian. ingresso Ed Hilwa prevalente = 10.70 s.l.m.
Quota soglia pian. ingresso Ed Hilwa attuale = **10.20 s.l.m.**

Tutte le quote altimetriche di progetto si riferiscono alla quota "zero" assoluta di progetto **+0.70 m s.l.m.**, corrispondente alla quota del pavimento finito nel nuovo padiglione crociere.

Indice	Modifica	Data	Nome

AMPLIAMENTO POLO FIERISTICO RIMINI - VARIANTE EST

Committente
Italian Exhibition Group S.p.A.
Via Emilia 155, 1 - 47900 Rimini
Tel. +39 0541 744111 | Fax +39 0541 744 502

Responsabile di commessa e progetto architettonico
gmp Architekten
Elbchaussee 139, D - 22763 Hamburg
Tel. +49 40 88 200, Fax. +49 40 88 2563

Responsabile per l'Italia progetto architettonico
mpa architetti
Corso d'Augusto 187, I - 47921 Rimini
Tel. +39 0541 784200 Fax. +39 0541 785060

Progetto strutturale
Milan Ingegneria
Via Thaon di Revel 21, I - 20159 Milano
Tel. +39 02 36769800, Fax +39 02 36769802

Progettazione impianti
Polidoro S.E.S.
Via Tortona 10, I - 47838 Riccione RN
Tel. +39 0541 646200 Fax. +39 0541655358

Progettazione del verde
Paola Architettura del Paesaggio
Via Albarosa 4, 48121 Ravenna RA
Tel. +39 0544 217211

PROGETTO DI FATTIBILITÀ TECNICA ED ECONOMICA E PROGETTO DEFINITIVO

ARCHIVIO DI

610-VES/10

TRAFFICO - VIABILITA'

VIABILITA' E SOTTOPASSI SS16

VIABILITA' IMPIANTI

SCALA ORIGINALE	DATA	DISEGNATO	DIRETTORE TECNICO	COMMESSA	CODICE ELABORATO
1:500		AU	AF	3504	E-4-COM-VES

DIMENSIONE ELABORATO	REVISIONE	CODICE FILE	REVISIONE
2339x841	28.10.2019	E-4-COM-VES-01	-