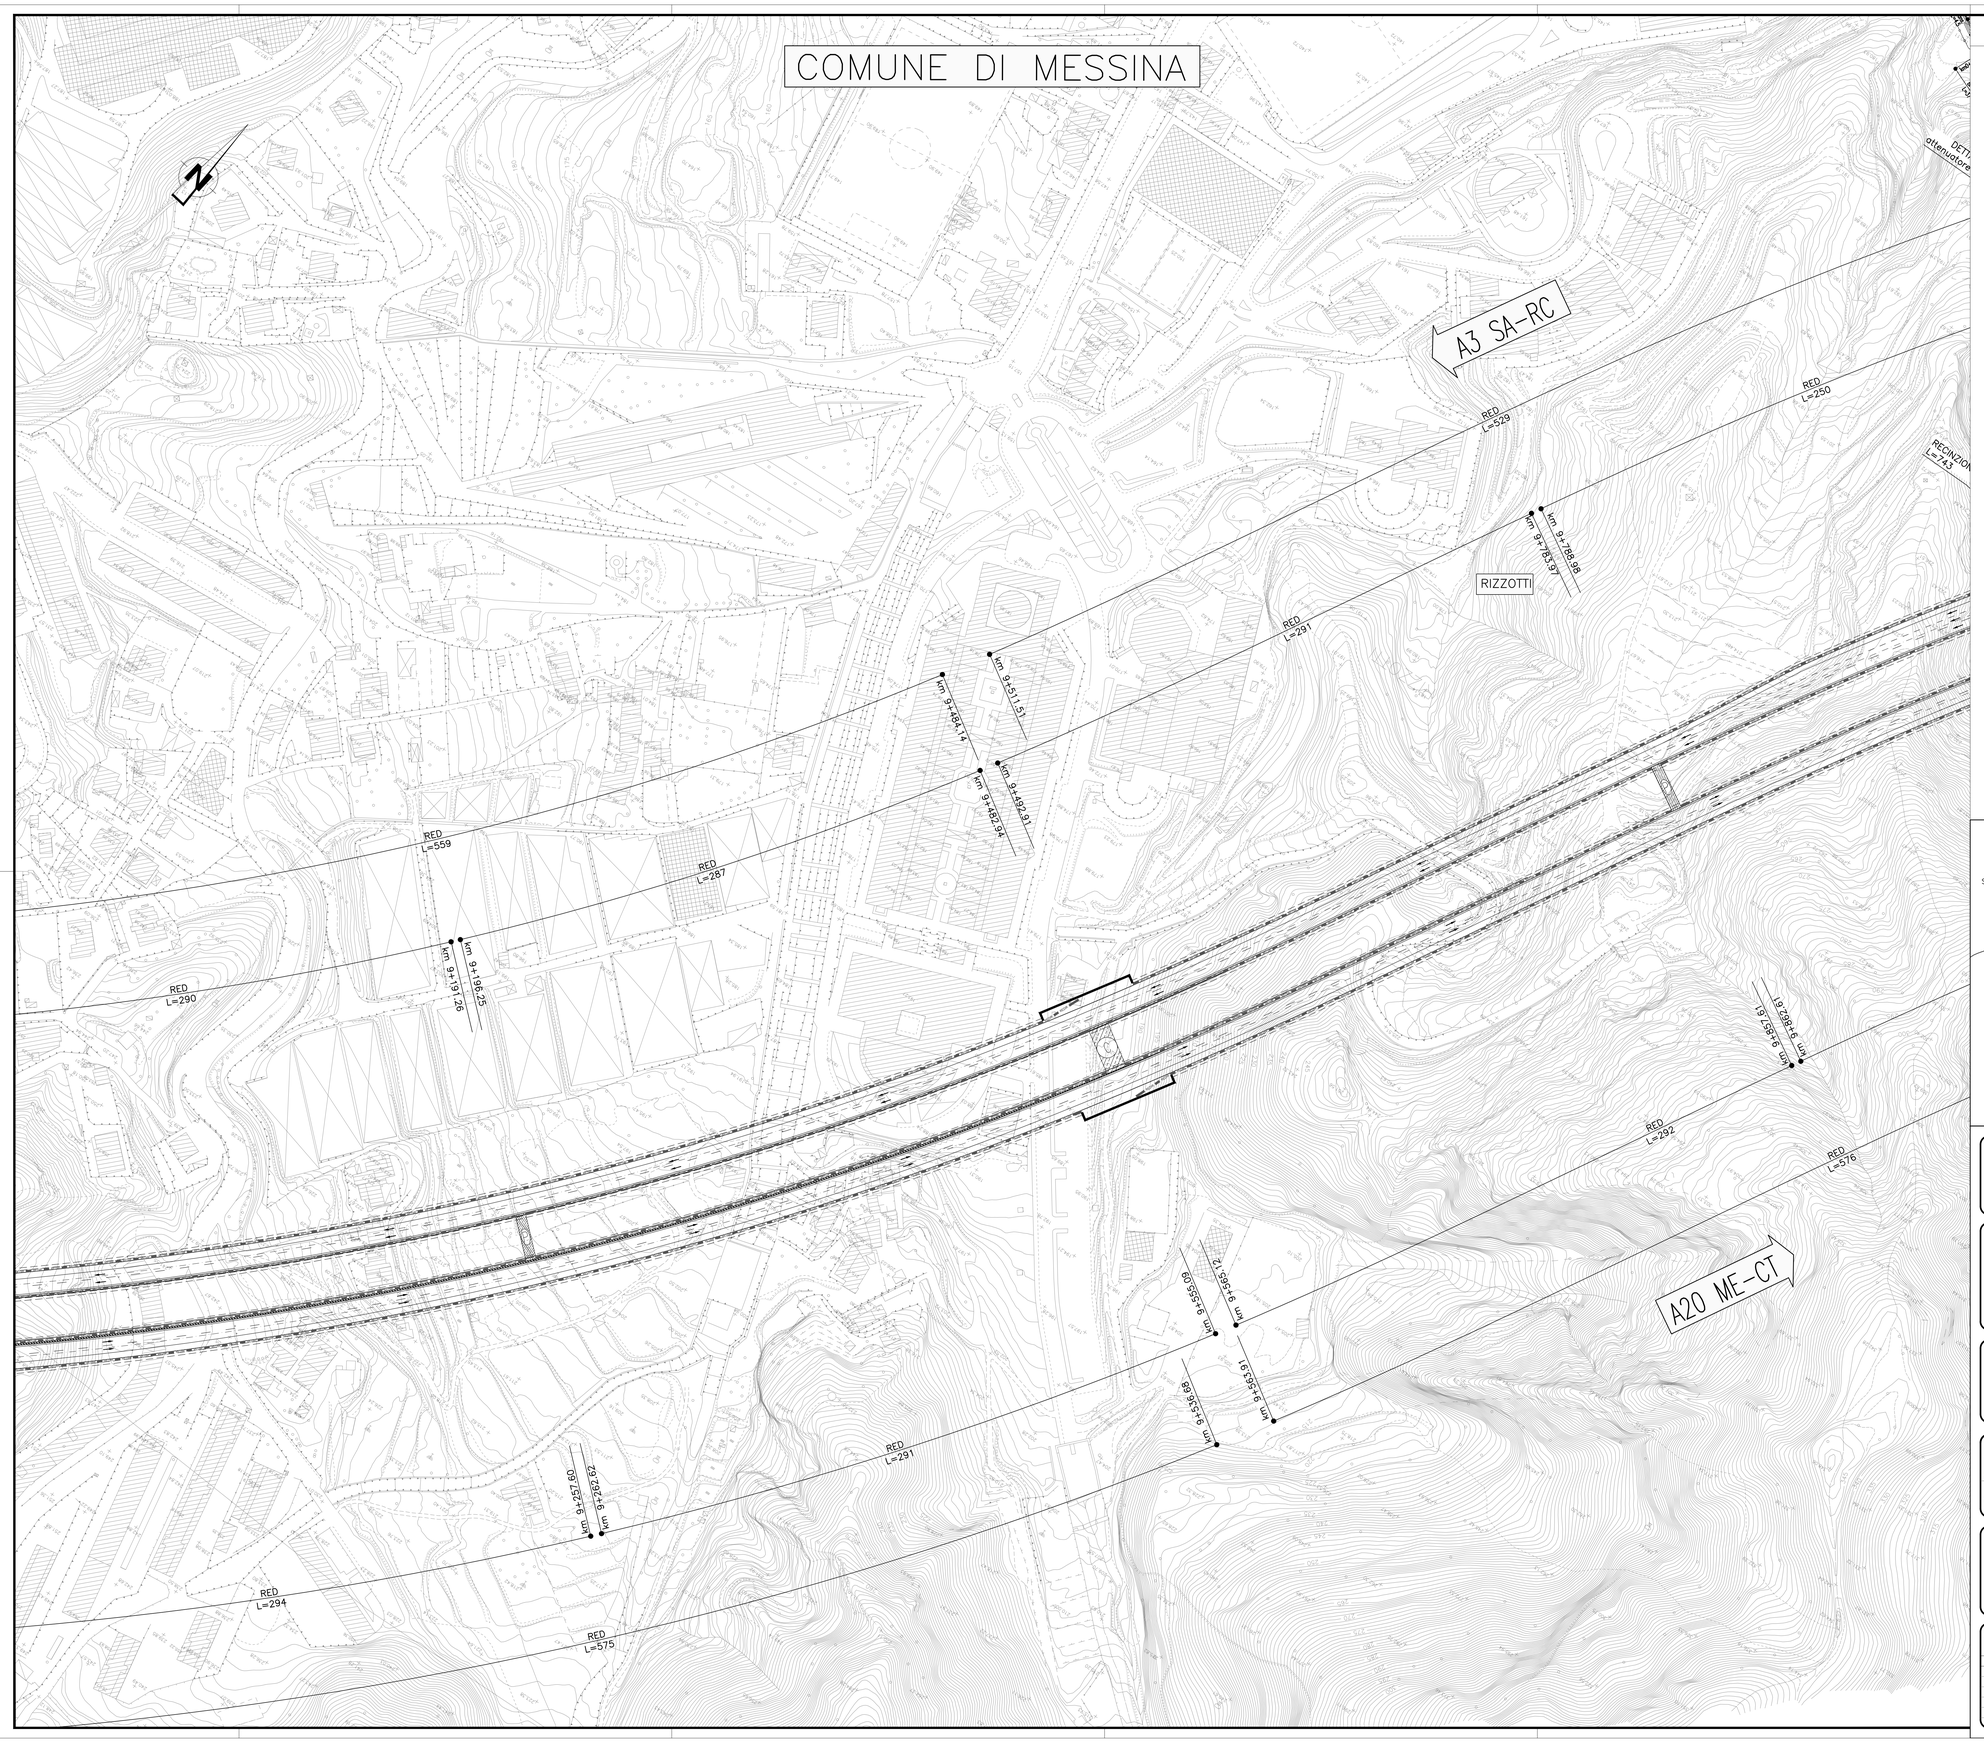
COMUNE DI MESSINA
A3 SA-RC
A20 ME-CT
RIZZOTTI
RED L=529
RED L=250
RED L=291
RED L=559
RED L=287
RED L=290
RED L=292
RED L=576
RED L=291
RED L=294
RED L=575
km 9+518,15
km 9+484,14
km 9+492,91
km 9+629,94
km 9+196,25
km 9+788,88
km 9+783,97
km 9+852,61
km 9+882,61
km 9+555,09
km 9+565,12
km 9+563,91
km 9+563,88
km 9+262,62
km 9+252,60
RECINZIONE L=743
DETTAGLIO attenuatore
VILLA S.GIOVANNI
STRETTO DI MESSINA
SVINCOLO GIOSTRA
SVINCOLO ANNUNZIATA
SVINCOLO CURCURACI
COMUNE DI MESSINA
BARRIERA DI ESAZIONE
CATANIA - REGGIO CALABRIA
PALERMO - MESSINA
A20
CALDERI
TRATTO 1
TRATTO 2
TRATTO 3
TRATTO 4
TRATTO 5
TRATTO 6
TRATTO 7
TRATTO 8
TRATTO 9
TRATTO 10
TRATTO 11
TRATTO 12
TRATTO 13
TRATTO 14
TRATTO 15
TRATTO 16
TRATTO 17
TRATTO 18
TRATTO 19
TRATTO 20
TRATTO