



COMUNE DI BARBERINO TAVARNELLE
COMUNE DI POGGIBONSI
Provincia di FIRENZE e SIENA



**INTERVENTI DI MIGLIORAMENTO
DELLA DIGA DROVE DI CEPPARELLO**



PROGETTO DEFINITIVO

Tavola	Nome Elaborato:	Scala:
EG03	PLANIMETRIA STATO DI PROGETTO DIGA	1:400
		Data:
		18/04/2019

Settore:
INGEGNERIE TOSCANE Sede Firenze Via de Sanctis, 49 Cod. Fiscale e P.I. 06111950488
Organizzazione distesa di Sistema di Gestione Integrato certificato in conformità alla normativa ISO 9001 - ISO 14001 - UNI EN ISO 18001 - SA8000

PROGETTAZIONE:
PROGETTISTA - PROJECT MANAGER: **ING MARIO CHIARUGI**
ING. MATTEO BETTI

COLLABORATORI:
DOTT. GEOL. CARLO FERRI
DOTT. GEOL. ALESSANDRO AGNELLI

GEOLOGO: DOTT. GEOL. NICOLA CEMPINI
ESPROPRI: GEOM. ANDREA PATRIARCHI

PER. AGR. DAVIDE MORETTI
GEOM. ANDREA BERNARDINI

CONSULENTI TECNICI:
WEST Systems PROGETTISTA OPERE IDRAULICHE E STRUTTURALI: ING. DAVID SETTESOLDI


COMMESSA I.T.:
INGT-TPLPD-ACQAC159

RESPONSABILE COMMITTENTE:
GEOM. ALESSANDRO PIOLI

DIRETTORE TECNICO INGEGNERIE TOSCANE:
ING. MARIO CHIARUGI

RESPONSABILE DEL PROCEDIMENTO:
ING. ROBERTO CECCHINI

Rev.	Data	Descrizione / Motivo della revisione	Redatto	Controllato / Approvato
01	18/04/2019	Prima Emissione		

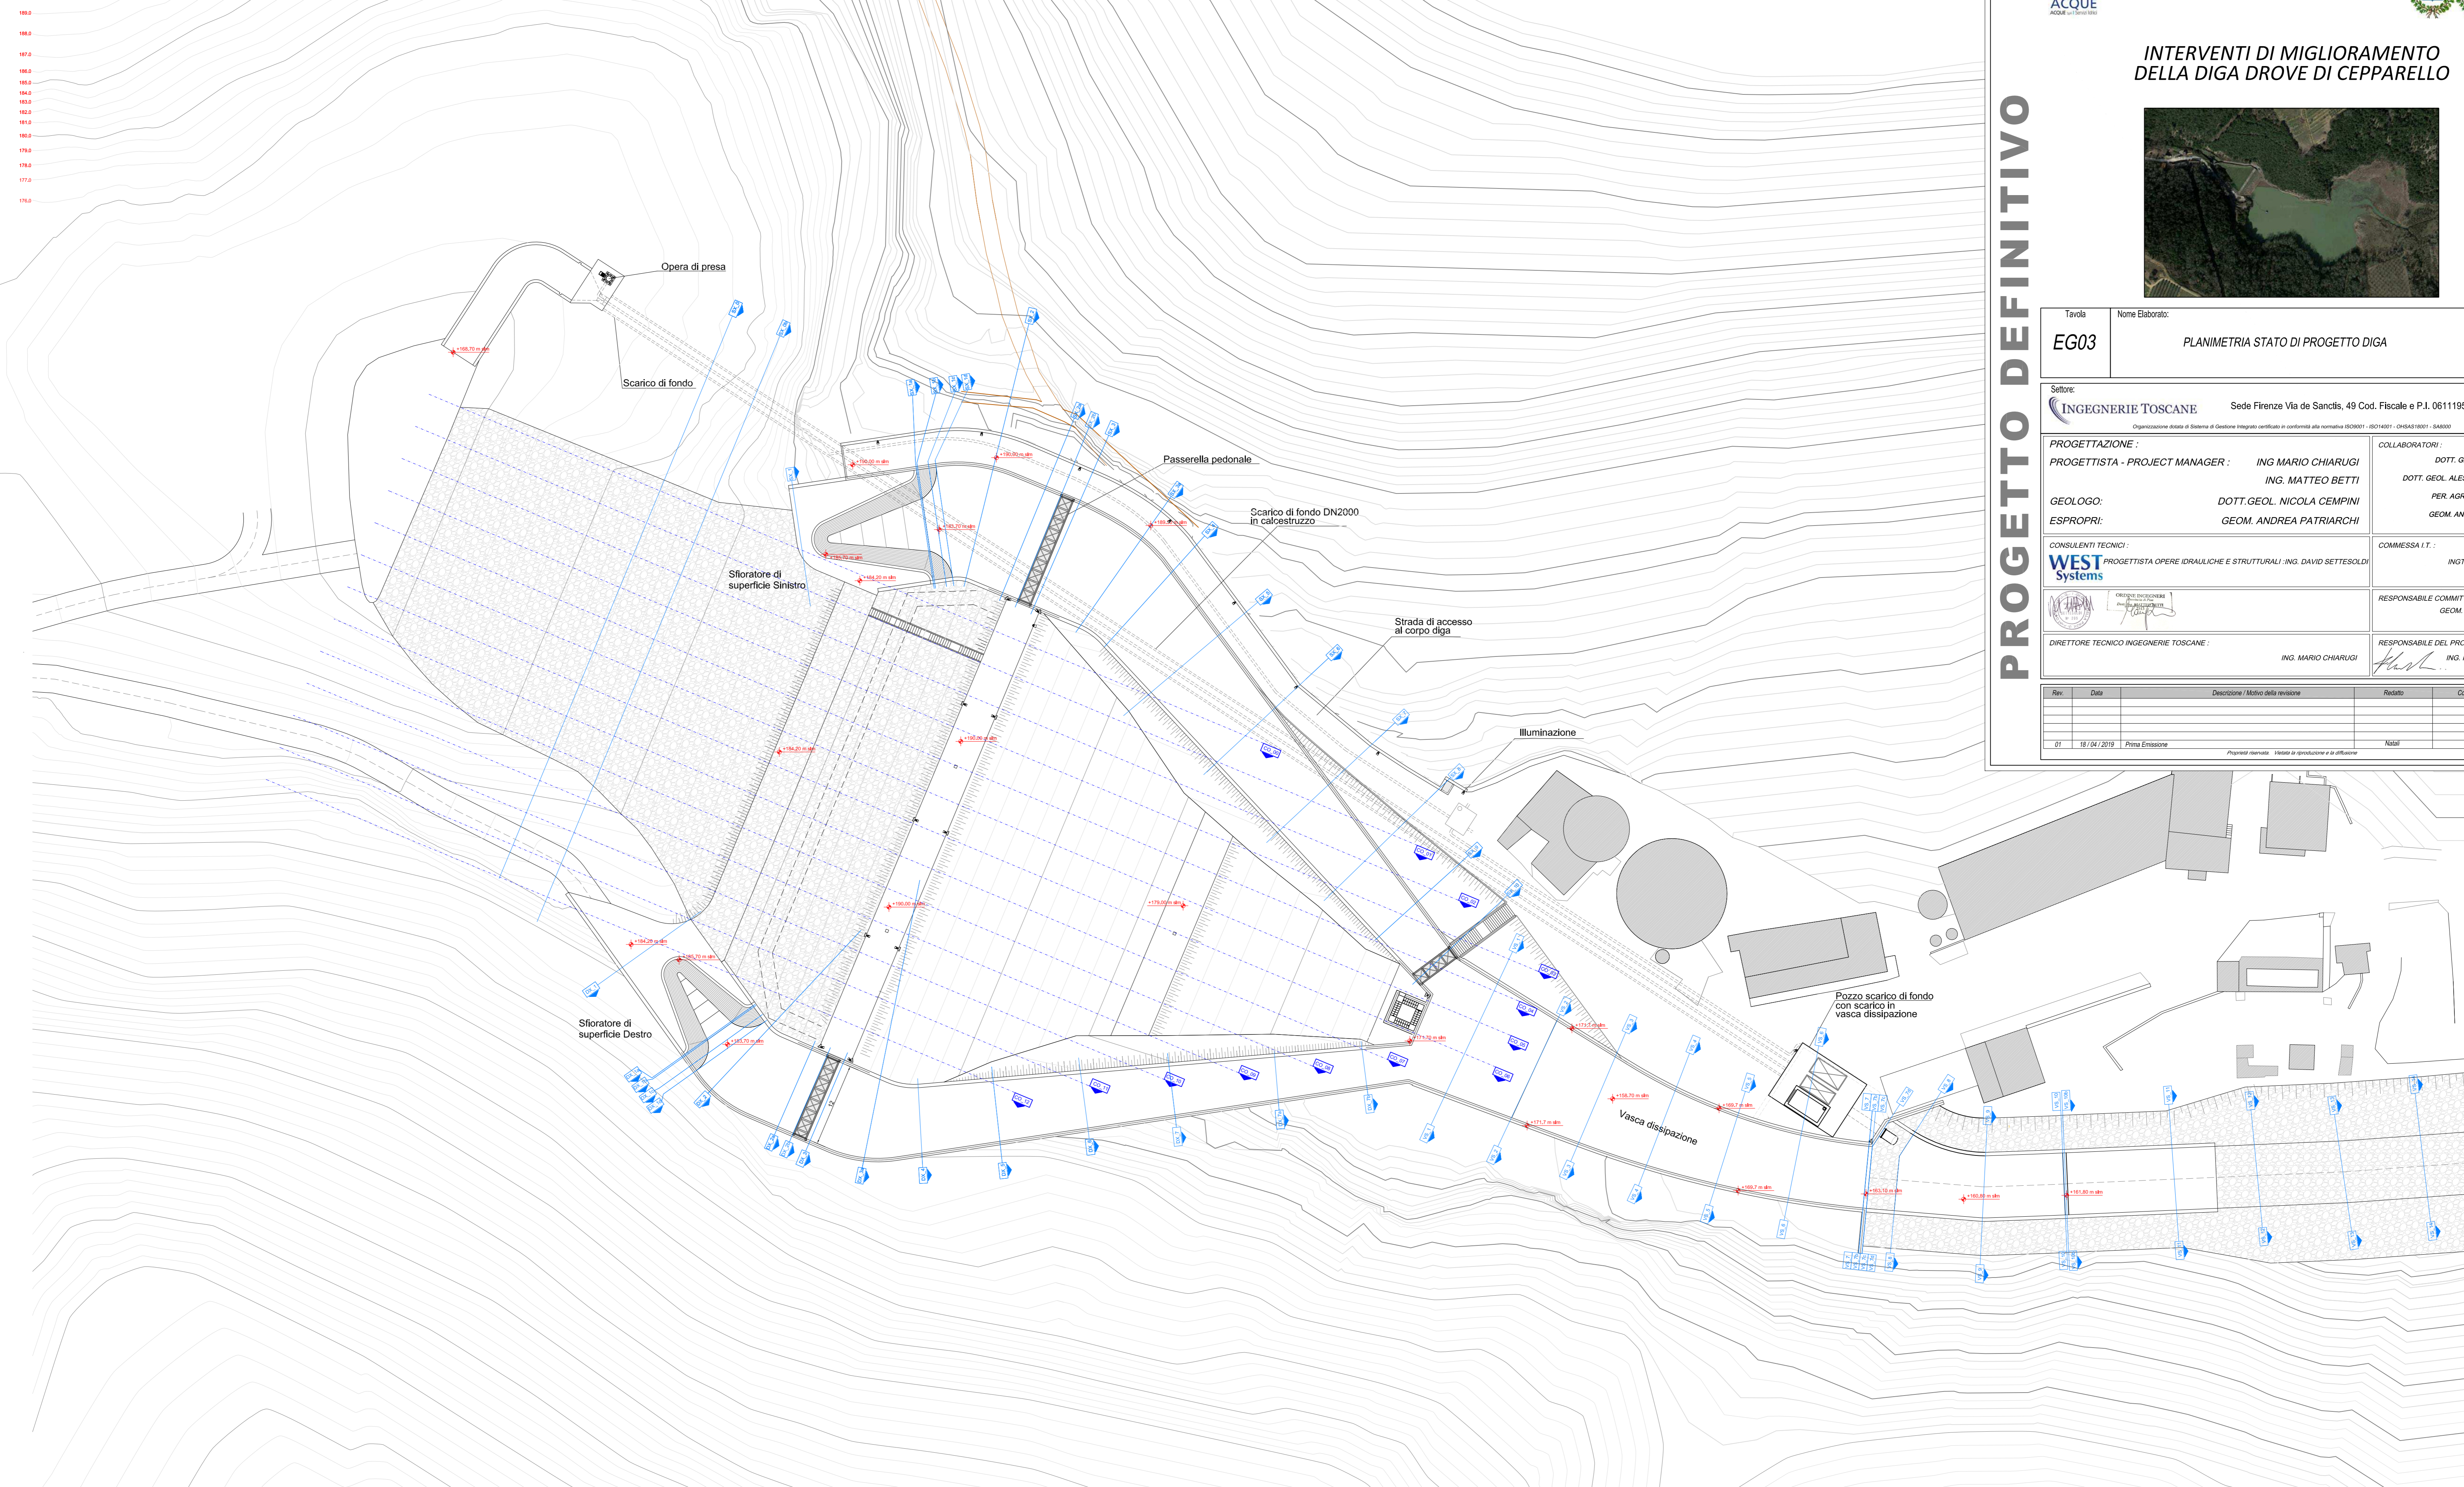

183.0
182.0
181.0
180.0
179.0
178.0
177.0
176.0