



COMUNE DI BARBERINO TAVARNELLE
COMUNE DI POGGIBONSI
Province di FIRENZE e SIENA



**INTERVENTI DI MIGLIORAMENTO
DELLA DIGA DROVE DI CEPPARELLO**



PROGETTO DEFINITIVO

Tavola	Nome Elaborato:	Scala:
EG17	PLANIMETRIA E PROFILO SCARICO DI FONDO ATTUALE	1:200
	Data:	
	18/04/2019	


Settore:
INGEGNERIE TOSCANE Sede Firenze Via de Sanctis, 49 Cod. Fiscale e P.I. 06111950488
Organizzazione diretta di Sistema di Gestione Integrato certificato in conformità alla normativa ISO 9001 - ISO 14001 - OHSAS 18001 - SA8000

PROGETTAZIONE:	COLLABORATORI:
PROGETTISTA - PROJECT MANAGER: ING. MARIO CHIARUGI ING. MATTEO BETTI	DOTT. GEOL. CARLO FERRI DOTT. GEOL. ALESSANDRO AGNELLI PER. AGR. DAVIDE MORETTI GEOM. ANDREA BERNARDINI
GEOLOGO: DOTT. GEOL. NICOLA CEMPINI	
ESPROPRI: GEOM. ANDREA PATRIARCHI	

CONSULENTI TECNICI:
WEST Systems PROGETTISTA OPERE IDRAULICHE E STRUTTURALI: ING. DAVID SETTESOLDI
COMMESSA I.T.: INGT-TPLPD-ACQAC189

ORIGINALE INGEGNERIA
DIRETTORE TECNICO INGEGNERIE TOSCANE: ING. MARIO CHIARUGI
RESPONSABILE COMMITTENTE: GEOM. ALESSANDRO PIOLI
RESPONSABILE DEL PROCEDIMENTO: ING. ROBERTO CECCHINI

Rev.	Data	Descrizione / Motivo della revisione	Redatto	Controllato / Approvato
01	18/04/2019	Prima emissione	Colamai	Settesoldi

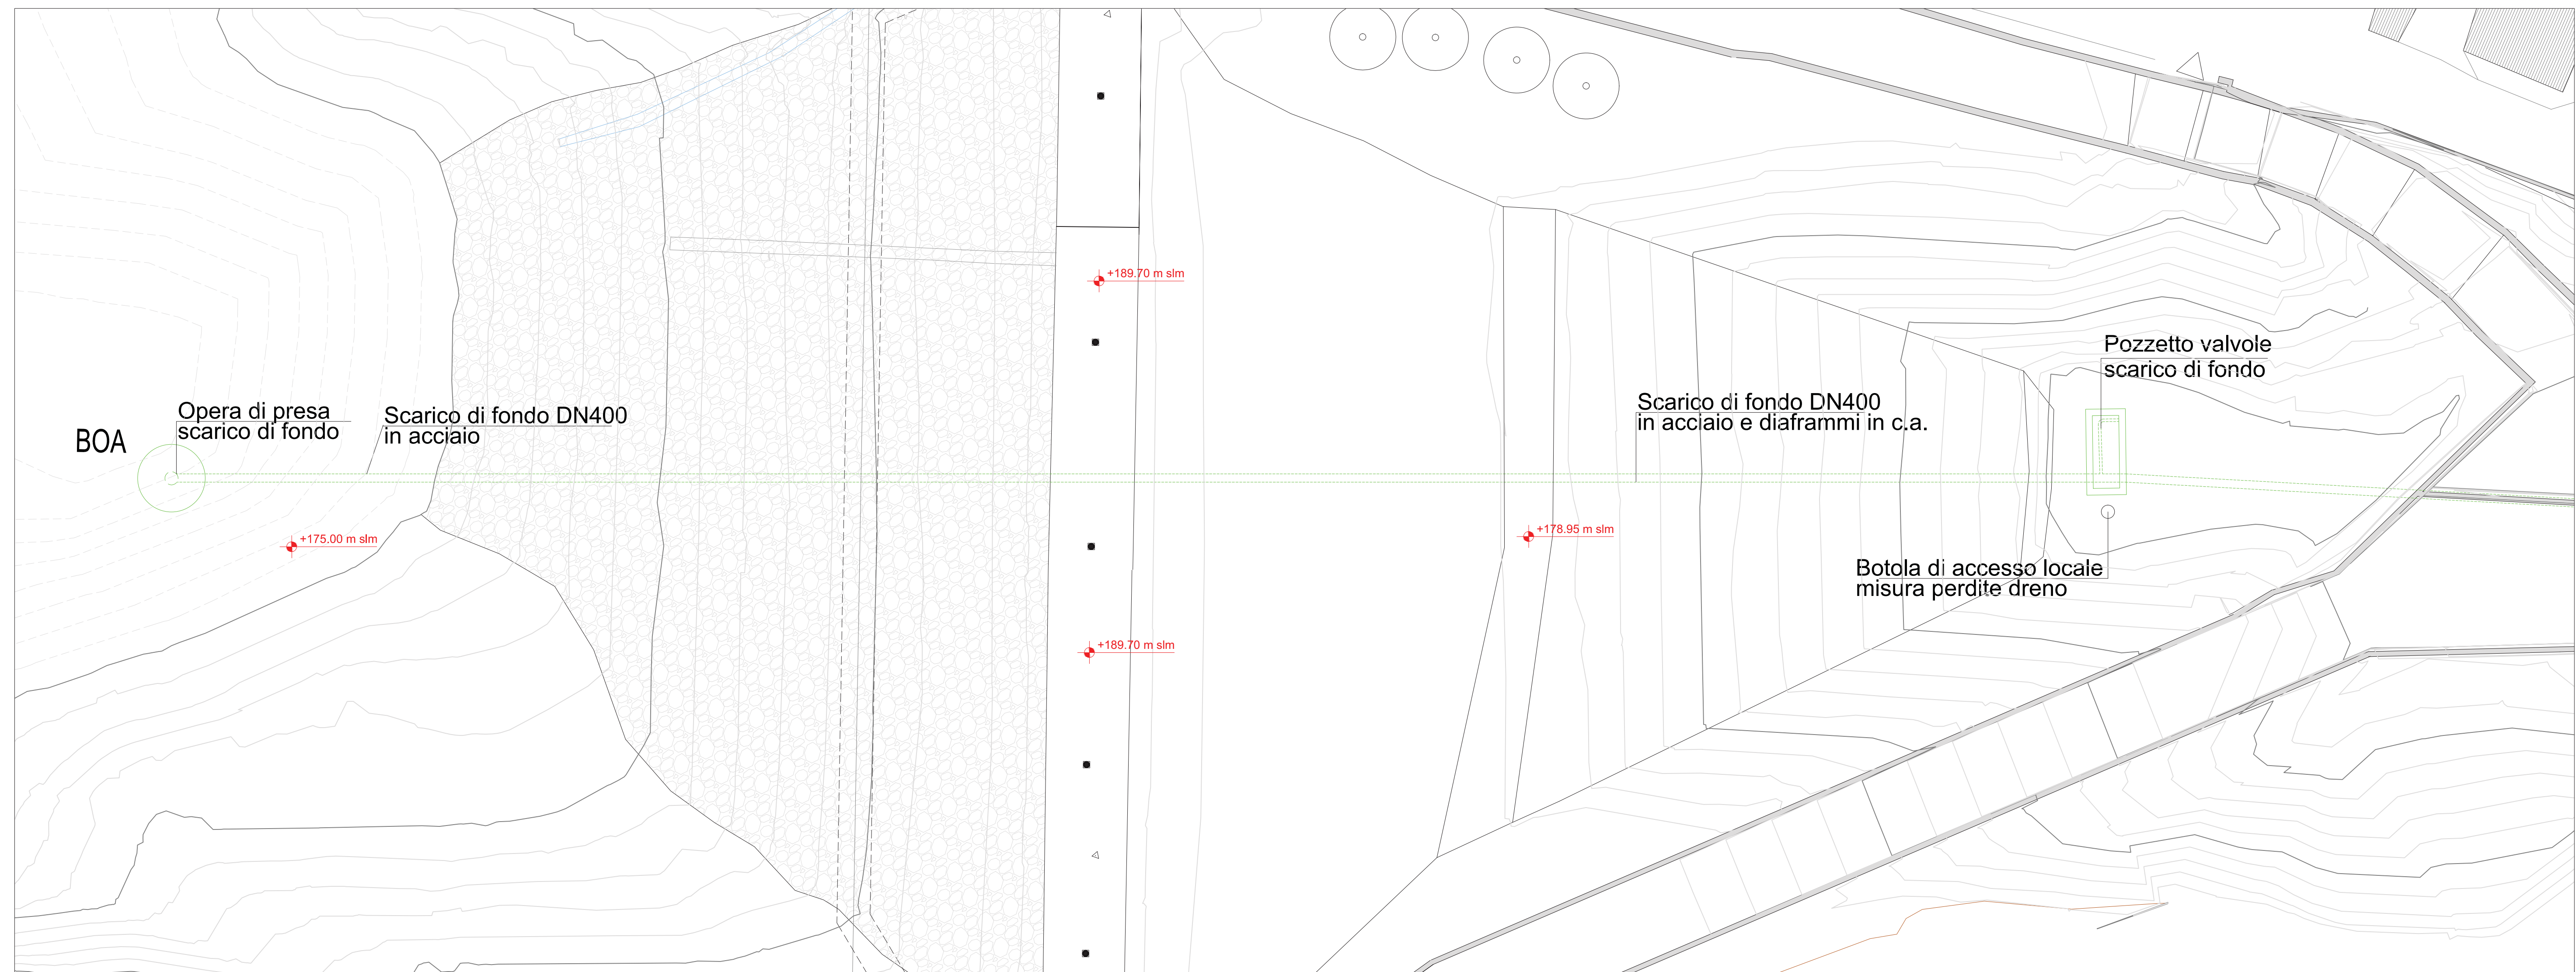

- LEGENDA**
- Rilevato Corpo Diga
 - Terreno in posto
 - Scogliera
 - Sedimenti
 - Drenaggio
 - Muratura in pietra

