


LEGENDA

- Viabilità di progetto
- Viabilità esistente
- Accesso viabilità a monte
- Cantiere

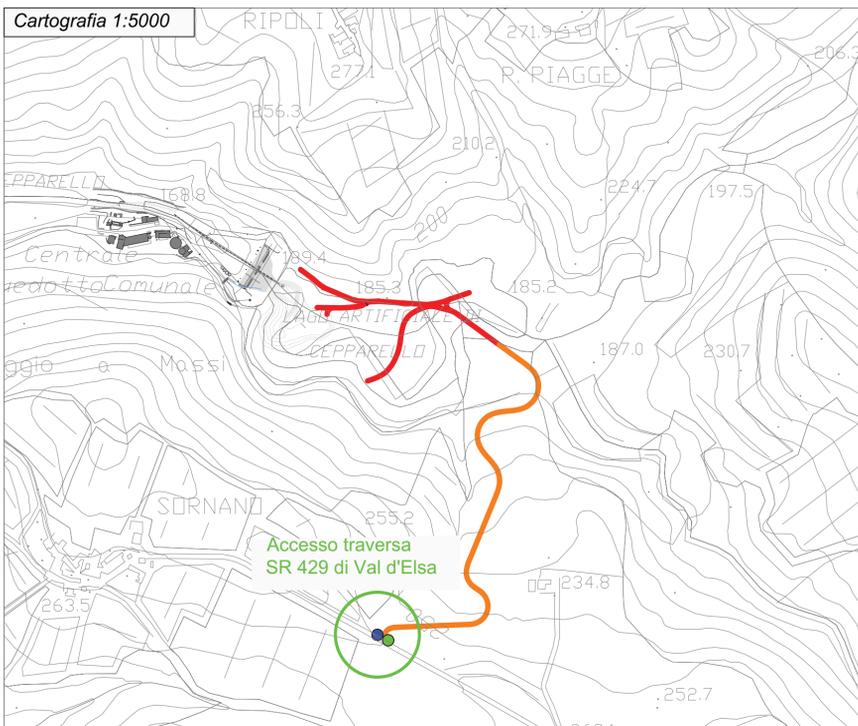

PROGETTO DEFINITIVO

COMUNE DI BARBERINO TAVARNELLE
 COMUNE DI POGGIBONSI
 Province di FIRENZE e SIENA

**INTERVENTI DI MIGLIORAMENTO
 DELLA DIGA DROVE DI CEPPARELLO**

Tavola	Nome Elaborato:	Scala:
EG23.02	PLANIMETRIA ACCESSI ALLA DIGA	Varie
		Data:
		18/04/2019

Settore: **INGEGNERIE TOSCANE** Sede Firenze Via de Sanctis, 49 Cod. Fiscale e P.I. 0611950488

Organizzazione dotata di Sistema di Gestione Integrato certificato in conformità alla normativa ISO9001 - ISO14001 - OHSAS18001 - SA8000

PROGETTAZIONE:	COLLABORATORI:
PROGETTISTA - PROJECT MANAGER: ING MARIO CHIARUGI ING. MATTEO BETTI	DOTT. GEOL. CARLO FERRI DOTT. GEOL. ALESSANDRO AGNELLI
GEOLOGO: DOTT. GEOL. NICOLA CEMPINI	PER. AGR. DAVIDE MORETTI GEOM. ANDREA BERNARDINI
ESPROPRI: GEOM. ANDREA PATRIARCHI	COMMESSA I.T.: ING.T-PLPD-ACQAC159

CONSULENTI TECNICI: WEST Systems PROGETTISTA OPERE IDRAULICHE E STRUTTURALI - ING. DAVID SETTESOLDI	RESPONSABILE COMMITTENTE: GEOM. ALESSANDRO PIOLI
DIRETTORE TECNICO INGEGNERIE TOSCANE: ING. MARIO CHIARUGI	RESPONSABILE DEL PROCEDIMENTO: ING. ROBERTO CECCHINI

Rev.	Data	Descrizione / Motivo della revisione	Redatto	Controllato / Approvato
01	18/04/2019	Prima Emissione	Calamai	Settesoldi

Proprietà riservata. Vietata la riproduzione e la diffusione.