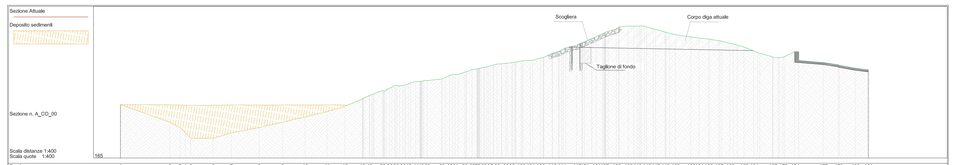

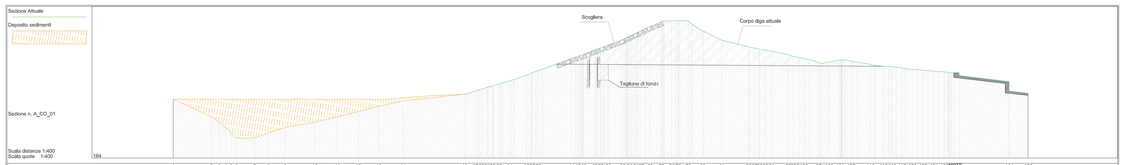

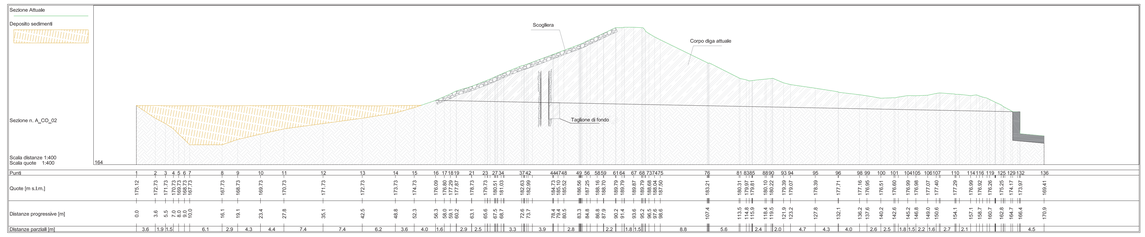

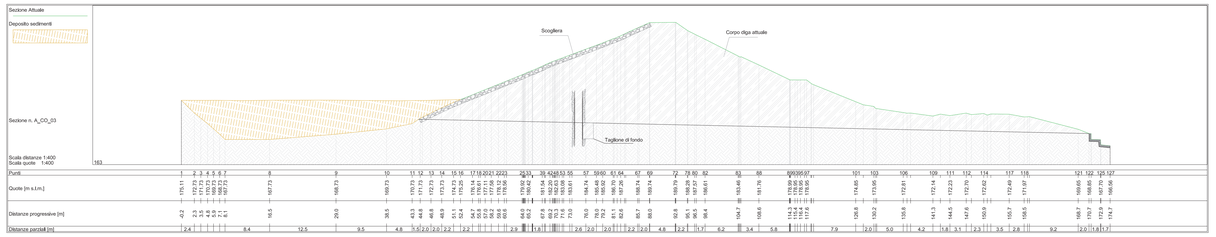

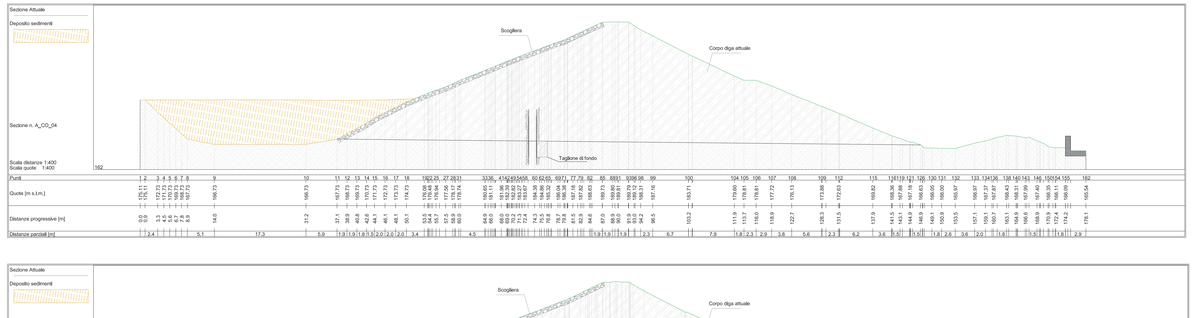

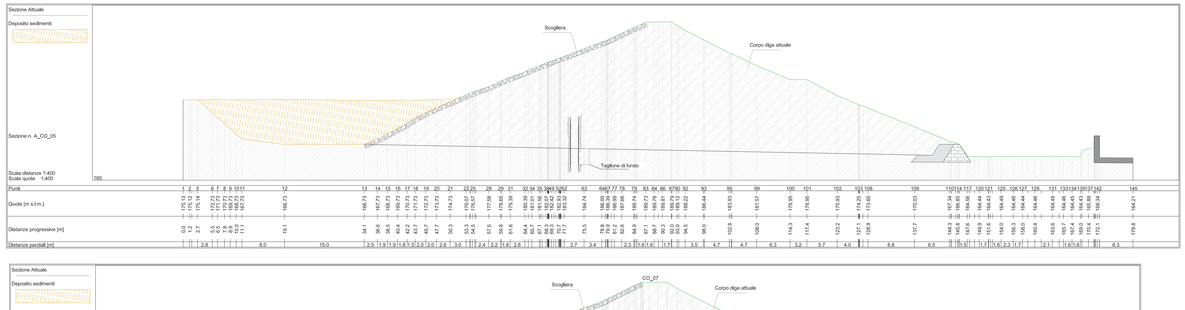

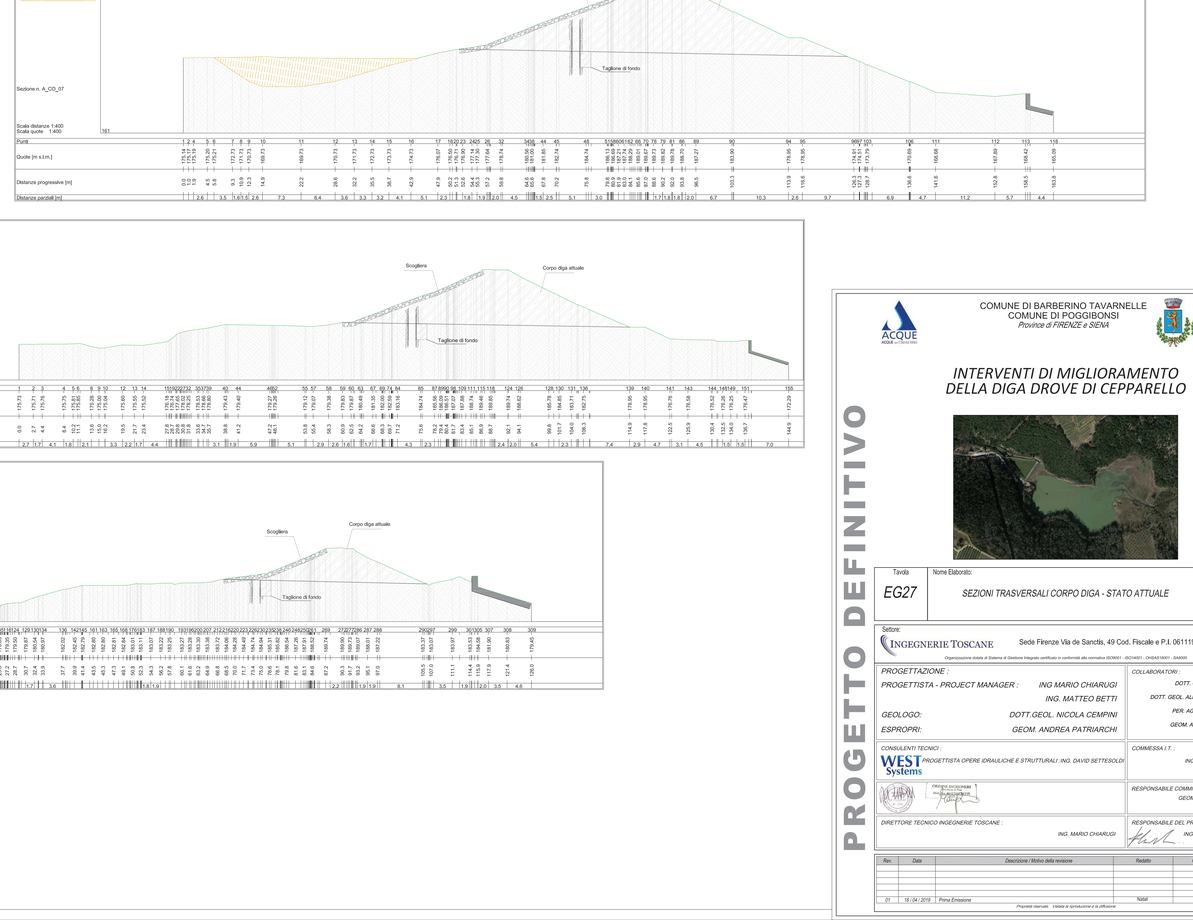

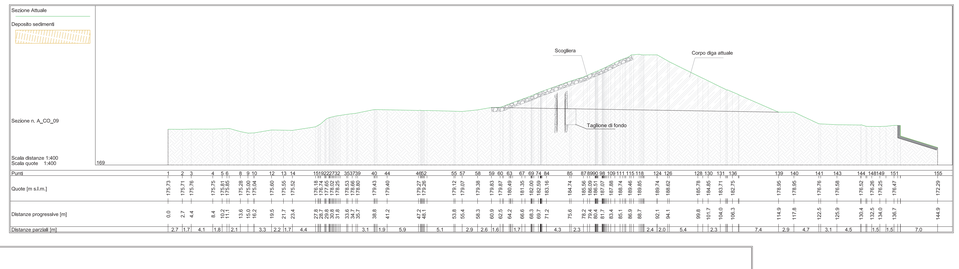

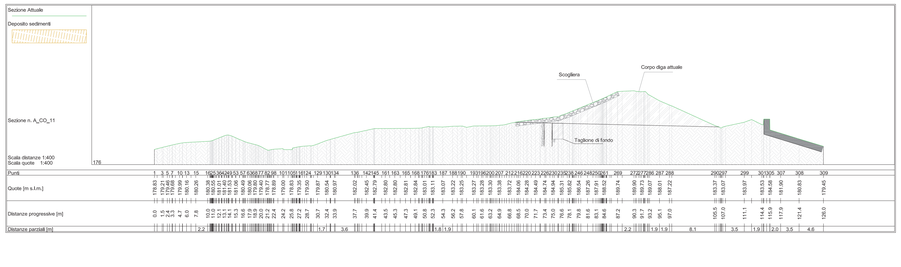

COMUNE DI BARBERINO TAVARNELLE
COMUNE DI POGGIBONSI
Provincia di FIRENZE e SIENA

INTERVENTI DI MIGLIORAMENTO DELLA DIGA DROVE DI CEPPARELLO

PROGETTO DEFINITIVO

Tavola	Nome Elaborato:	Scala:
EG27	*SEZIONI TRASVERSALI CORPO DIGA - STATO ATTUALE*	1 : 400
		Data: 10/04/2019

Settore:
INGEGNERIE TOSCANE — Sede Firenze Via de Sanctis, 49 Cod. Fiscale e P.I. 06111950488
Organizzazione dotata di Sistema di Gestione Integrato certificato in conformità alle normative ISO9001 - IS0140001 - OHSAS18001 - SA8000

PROGETTAZIONE :	*COLLABORATORI:*
PROGETTISTA - PROJECT MANAGER : *ING MARIO CHIARUGI*	*DOTT. GEOL. CARLO FERRI*
ING. MATTEO BETTI	*DOTT. GEOL. ALESSANDRO AGNELLI*
GEOLOGO: *DOTT.GEOL. NICOLA CEMPINI*	*PER. AGR. DAVIDE MORETTI*
ESPROPRI: *GEOM. ANDREA PATRIARCHI*	*GEOM. ANDREA BERNARDINI*
CONSULENTI TECNICI : PROGETTISTA OPERE IDRAULICHE E STRUTTURALI: ING. DAVID SETTESOLDI	*COMMESSA I.T. :* INGT-TPLPD-ACQAC159
	RESPONSABILE COMMITTENTE : GEOM. ALESSANDRO PIOLI
DIRETTORE TECNICO INGEGNERIE TOSCANE : ING. MARIO CHIARUGI	*RESPONSABILE DEL PROCEDIMENTO :* ING. ROBERTO CECCHINI

Rev.	Data	Descrizione / Motivo della revisione	Redatto	Controllato / Approvato
01	18 /04 /2019	Prima Emissione	Natali	Settesoldi

Proprietà riservata - Vietata la riproduzione e la diffusione