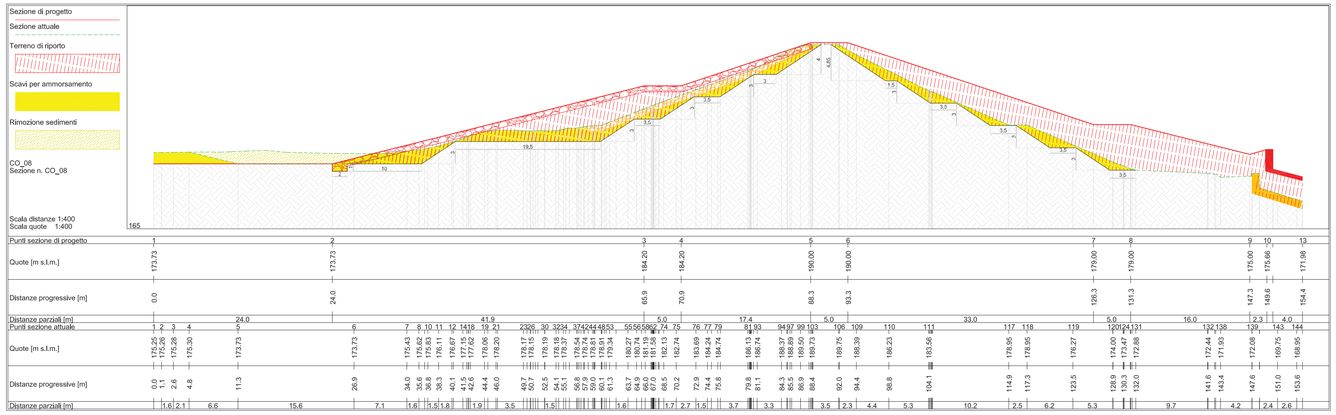

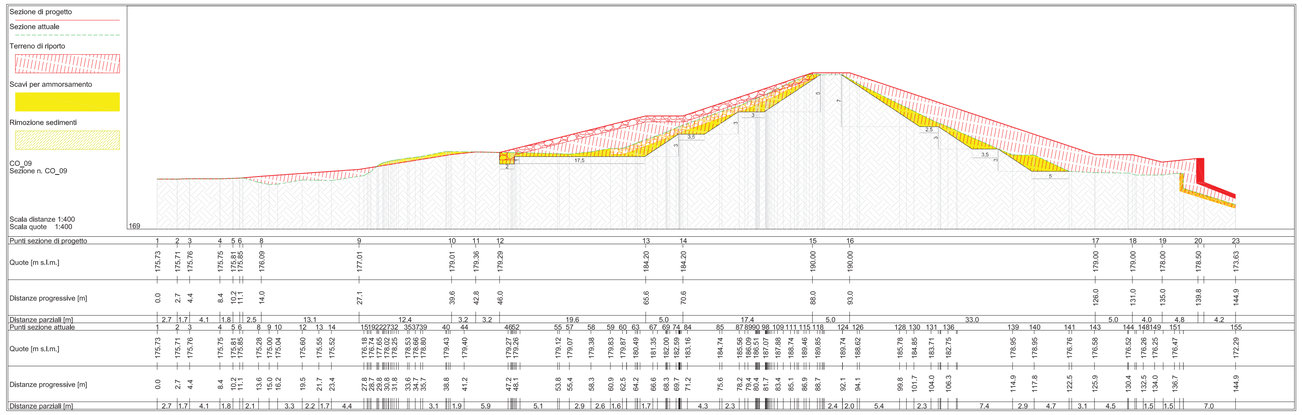

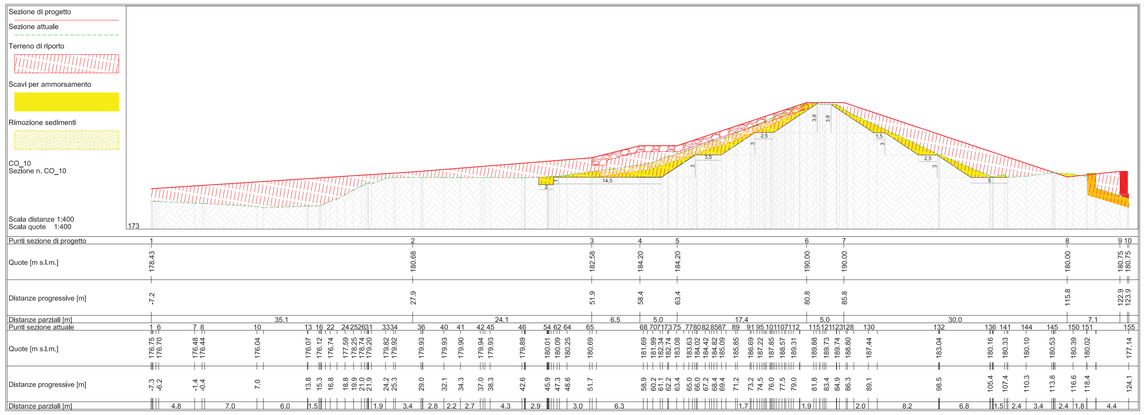

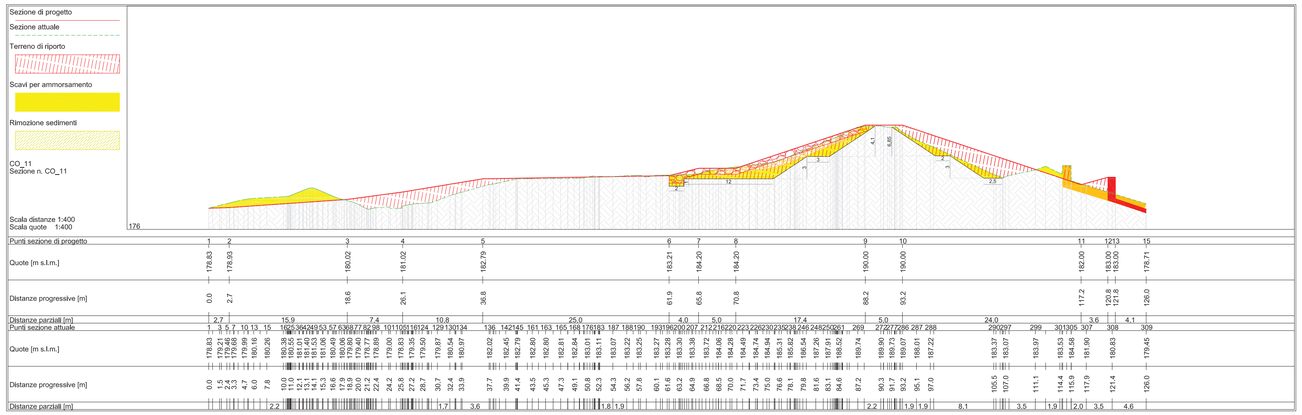

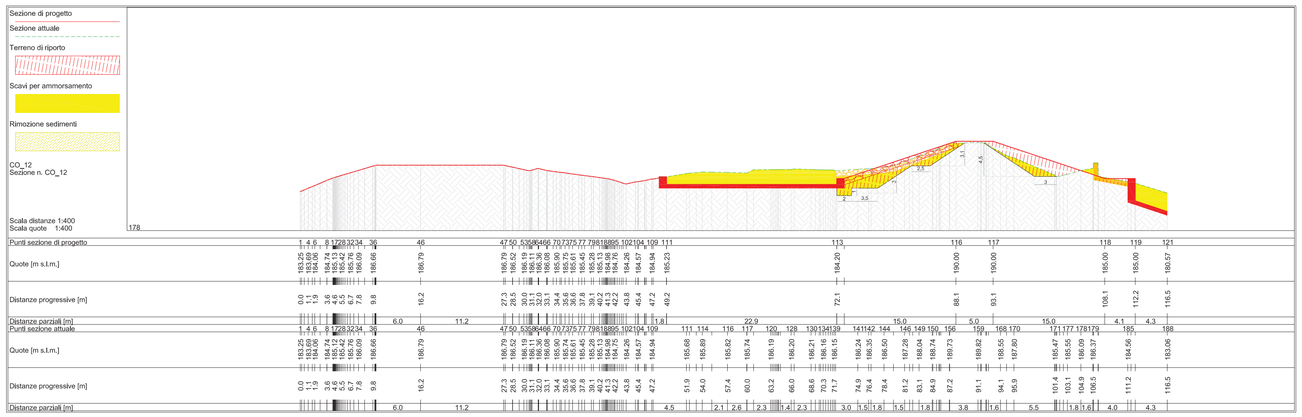

COMUNE DI BARBERINO TAVARNELLE
COMUNE DI POGGIBONSI
Province di FIRENZE e SIENA

INTERVENTI DI MIGLIORAMENTO DELLA DIGA DROVE DI CEPPARELLO

PROGETTO DEFINITIVO

Tavola	Nome Elaborato:	Scala:
EG29.02	*SEZIONI TRASVERSALI CORPO DIGA - STATO SOVRAPPOSTO*	1 : 400
		Data: 18/04/2019

Settore:
INGEGNERIE TOSCANE — Sede Firenze Via de Sanctis, 49 Cod. Fiscale e P.I. 06111950488
Organizzazione dotata di Sistema di Gestione Integrato certificato in conformità alla normativa ISO9001 - ISO14001 - OHSAS18001 - SA8000

PROGETTAZIONE :	*COLLABORATORI :*
PROGETTISTA - PROJECT MANAGER : ING MARIO CHIARUGI ING. MATTEO BETTI	DOTT. GEOL. CARLO FERRI DOTT. GEOL. ALESSANDRO AGNELLI PER. AGR. DAVIDE MORETTI GEOM. ANDREA BERNARDINI
GEOLOGO: DOTT.GEOL. NICOLA CEMPINI	
ESPROPRI: GEOM. ANDREA PATRIARCHI	
CONSULENTI TECNICI : WEST Systems — PROGETTISTA OPERE IDRAULICHE E STRUTTURALI :ING. DAVID SETTESOLDI	*COMMESSA I.T. :* INGT-TPLPD-ACQAC159
	RESPONSABILE COMMITTENTE : GEOM. ALESSANDRO PIOLI
DIRETTORE TECNICO INGEGNERIE TOSCANE : ING. MARIO CHIARUGI	*RESPONSABILE DEL PROCEDIMENTO :* ING. ROBERTO CECCHINI

Rev.	Data	Descrizione / Motivo della revisione	Redatto	Controllato / Approvato
01	18 / 04 / 2019	Prima Emissione	Natali	Settesoldi

Proprietà riservata. Vietata la riproduzione e la diffusione